


PIANTA PIANO TERRA - P.R. CASALE RESIDUO  
SCALA 1:200

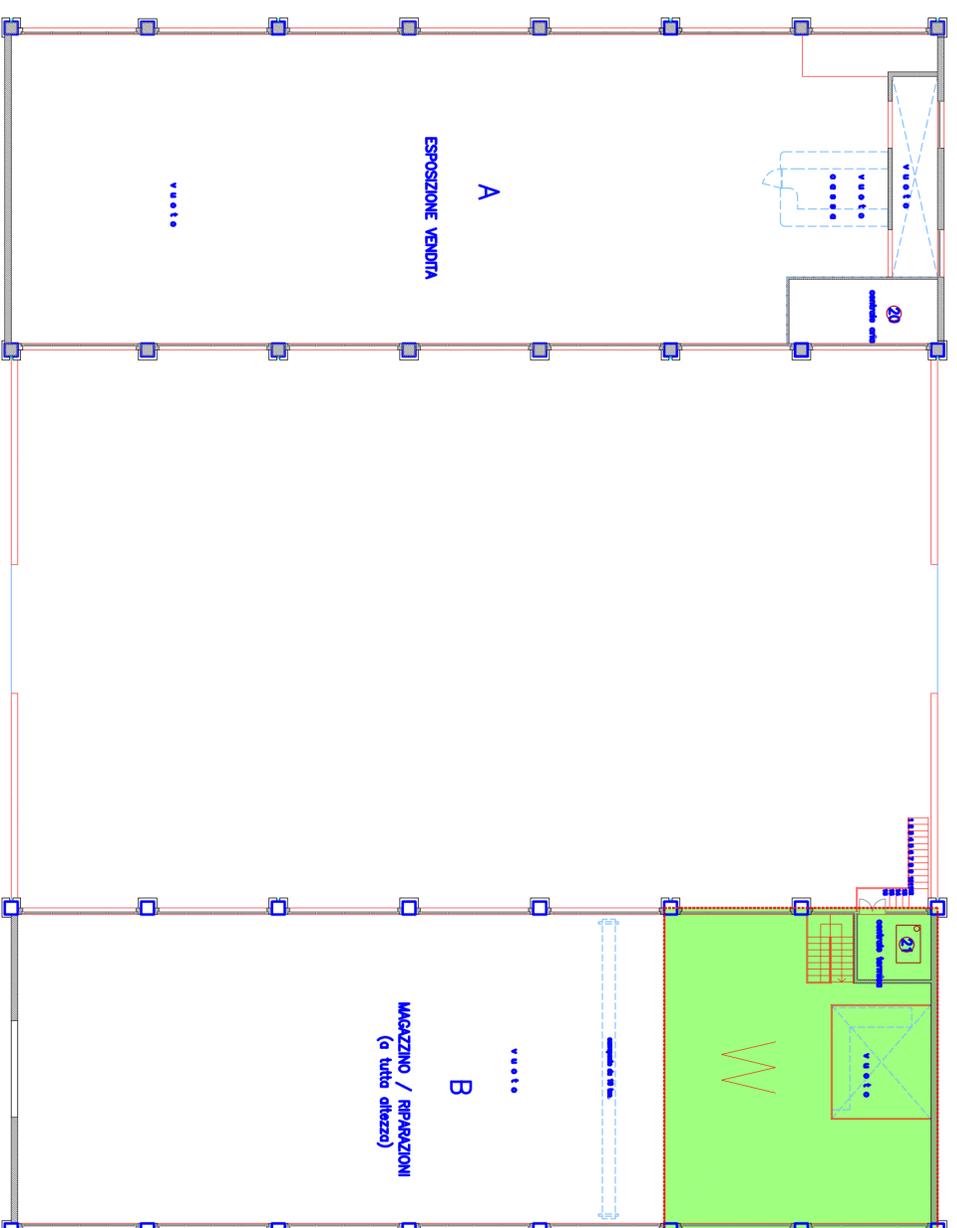

PIANTA PIANO PRIMO - P.R. CASALE RESIDUO  
SCALA 1:200

PIANO TERRA


VOLUME E SUPERFICI DIREZIONALI	S.L.P. [mq]	S.N.R. [mq]	VOLUME [mq]
SOMMANO	190,00	0	

VOLUME E SUPERFICI DIREZIONALI	S.L.P. [mq]	S.N.R. [mq]	VOLUME [mq]
V	620,00		
Z	456,00		
SOMMANO	1076,00	0	


PIANO PRIMO

VOLUME E SUPERFICI DIREZIONALI	S.L.P. [mq]	S.N.R. [mq]	VOLUME [mq]
W	190,00	0	
SOMMANO	190,00	0	

P.R. CASALE - RESIDUO - ESTRATTO  
SCALA 1:2000

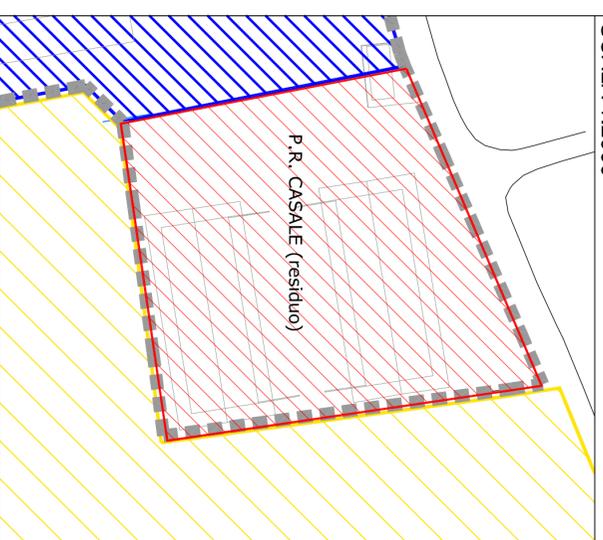

SEZIONE I - SECONDA VARIANTE AL PR CASALE

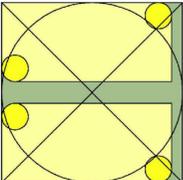		STUDIO TECNICO E DI ARCHITETTURA <b>GEOM. FAUSTO TISI - ARCH. MARINA TISI</b> Via Mons. L. Drago, 2 - 24055 COLOGNO AL SERIO (BG) - tel/fax 035.896149 e-mail: tisi.studio@tin.it P.IVA 0287297.016.1		DISEGNO N. <b>IB</b>	
COMUNE DI	COLOGNO AL SERIO (BG)	COMMITTENTE	IMMOBILIARE ANGELA srl - GRUBERG spa ENRICO BERGAMELLI - IMMOBILIARE GERARDO srl	SCALE	1/500 1/200
PROGETTO	SECONDA VARIANTE PR CASALE (PR CASALE RESIDUO)	AGGIORNAMENTI		DATA	GENN. 2019
OGGETTO	ESTRATTO DA P.R. CASALE - PIANTE PIANO TERRA E PRIMO - CONTEGGI PLANIVOLUMETRICI INDICAZIONE EDIFICABILITÀ RESIDUA A TERMINI DI LEGGE CI RISERVIAMO LA PROPRIETÀ DI QUESTO DISEGNO CON DIVIETO DI RIPRODURRE E DI RENDERSI NOTO A TERZI SENZA LA NOSTRA AUTORIZZAZIONE SCRITTA	FILE:			