



PLANIMETRIA PIANO TERRA SCALA 1:100

STATO DI FATTO: CALCOLO R.A.I

N° LOC.	LOCALE	S.U. (mq)	S.A. (mq)	S.I. (mq)	R.A.	R.I
001	Bar - Gastronomia	32.00	6.41	8.50	0.20	0.27
002	Cucina	43.20	5.24	4.21	0.12	0.10
003	Disimpegno di servizio	5.79	2.50	1.85	0.43	0.32
004	Bagno addetti	2.90				
005	Zona lavaggio	5.48				
006	Magazzino	7.12	1.35	1.35	0.19	0.19
007	Disimpegno	7.00	2.96	2.62	0.42	0.37
008	Sala d'aspetto	30.60	3.93	3.79	0.13	0.12
009	Enoteca	33.90	4.69	3.60	0.14	0.11
010	Sala ristorante	52.70	6.05	5.13	0.11	0.10
011	Servizi - antibagno	7.24	1.68		0.23	
012	Servizi - wc	3.18	0.75	0.75	0.24	0.24
013	Servizi - wc	3.38	0.75	0.75	0.22	0.22
014	Loc. caldaia	8.82	2.10		0.24	
015	Hall albergo	22.38	4.96	4.83	0.22	0.22

Piano primo

N° LOC.	LOCALE	S.U. (mq)	S.A. (mq)	S.I. (mq)	R.A.	R.I
101	Camera	18.72	1.72	1.72	0.092	0.09
102	Wc	4.80	1.68	1.68	0.350	0.35
103	Camera	14.69	1.71	1.71	0.116	0.12
104	Wc	4.00				
105	Disimpegno	39.58	5.06	5.06	0.128	0.13
106	Camera	14.45	1.72	1.72	0.119	0.12
107	Wc	3.90				
108	Wc	9.01	1.68	1.68	0.188	0.19
109	Disimpegno	2.90				
110	Wc	3.39	1.70	1.70	0.501	0.50
111	Camera	8.09	1.73	1.73	0.214	0.21
112	Camera	17.20	1.70	1.70	0.099	0.10
113	Wc	4.33				
114	Camera	16.25	1.74	1.74	0.107	0.11
115	Wc	4.23				
116	Camera	15.26	1.75	1.75	0.115	0.11
117	Wc	4.50	1.70	1.70	0.378	0.38
118	Camera	15.11	1.49	1.49	0.099	0.10
119	Wc	6.24	0.89	0.89	0.143	0.14
120	Disimpegno	8.30				
121	Camera	12.20	1.49	1.49	0.122	0.12
122	Wc	3.49				
123	Camera	9.28	2.25	2.25	0.242	0.24
124	Wc	4.05	1.20	1.20	0.296	0.30
125	Cucina	13.78	1.35	1.35	0.098	0.10
126	Ripostiglio	5.00				


Piano sottotetto

N° LOC.	LOCALE	S.U. (mq)	S.A. (mq)	S.I. (mq)	R.A.	R.I
201	Locale sottotetto	144.54	6.07	6.07	0.042	0.04
202	Locale sottotetto	75.71	1.02	1.02	0.013	0.01

N.B.
 ● I LOCALI CONTRASSEGNA TI CON QUESTO SIMBOLO AVRANNO ASPIRAZIONE FORZATA IN GRADO DI RICAMBIARE 12 VOL/H
 * I LOCALI CONTRASSEGNA TI CON QUESTO SIMBOLO NON PREVEDONO PERMANENZA DI PERSONE
 ▲ I LOCALI CONTRASSEGNA TI CON QUESTO SIMBOLO SONO DOTATI DI IMPIANTO DI CONDIZIONAMENTO ARIA A NORMA R.L.I
 v.m.e VENTILAZIONE MECCANICA CONTROLLATA



PLANIMETRIA PIANO PRIMO SCALA 1:100

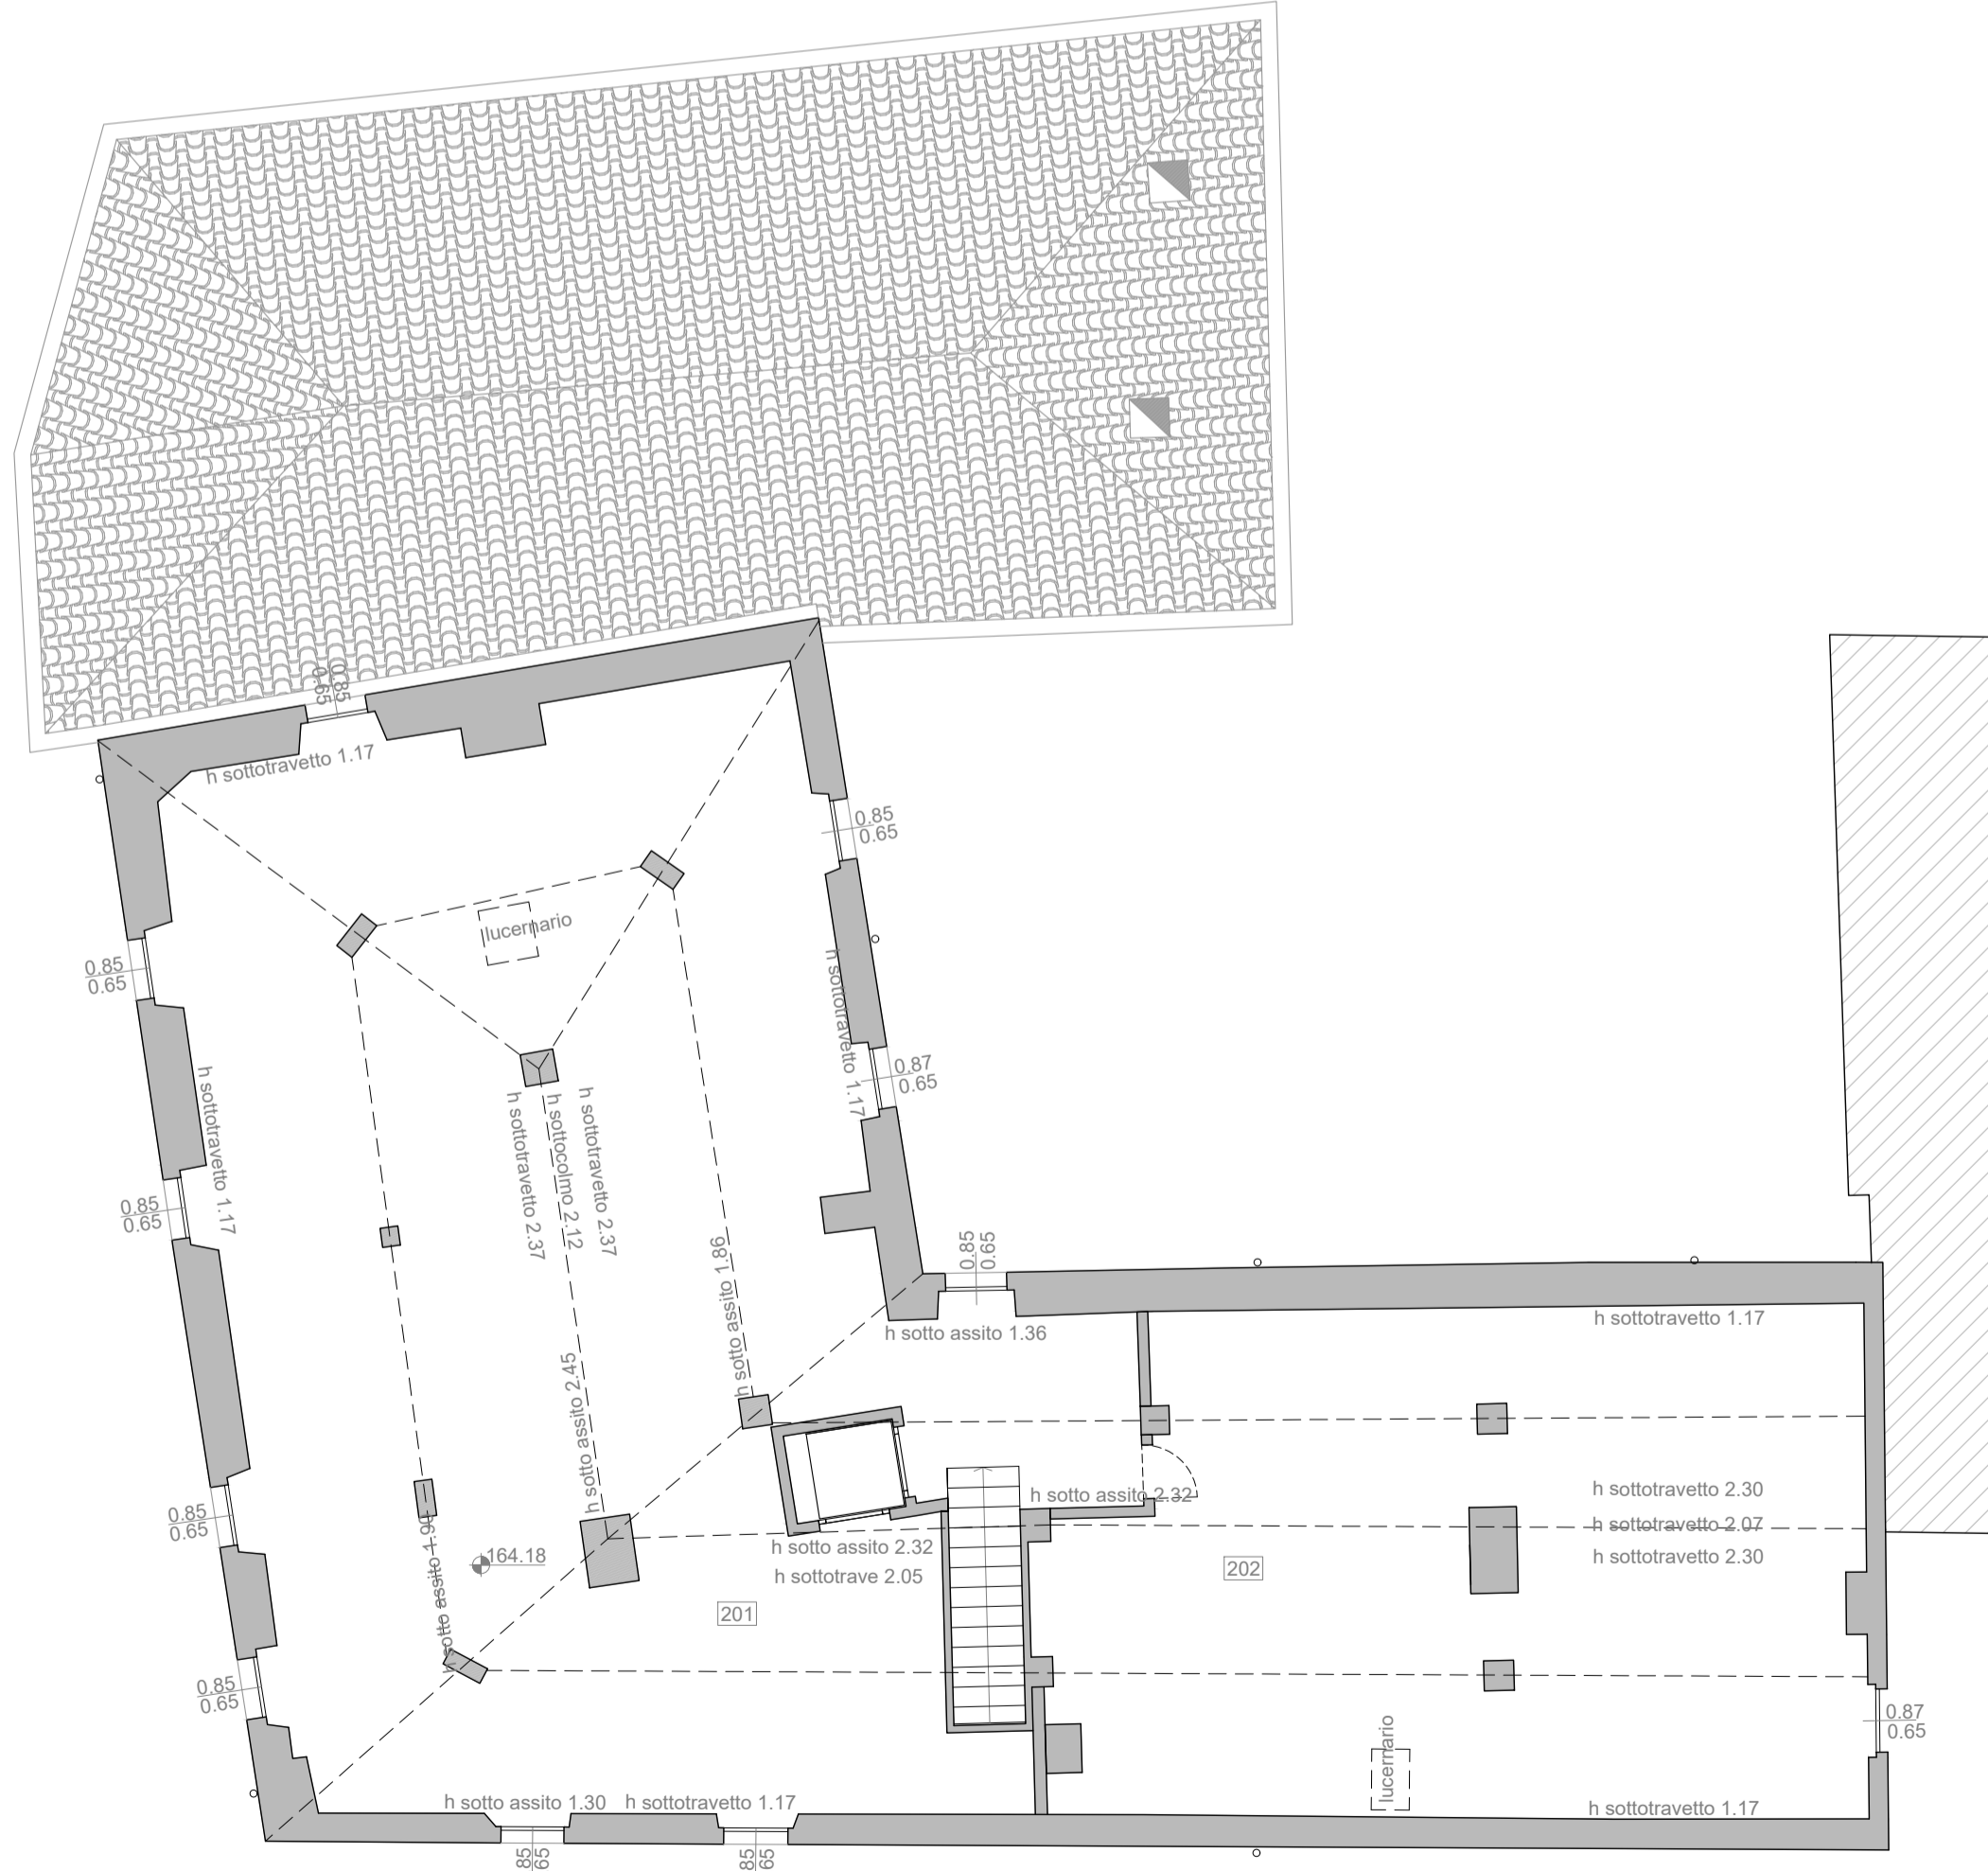

PLANIMETRIA SOTTOTETTO SCALA 1:100

DATA:	EMMISSIONE:	REDAZIONE:	APPROVAZIONE:	DATA:	EMMISSIONE:	REDAZIONE:	APPROVAZIONE:	DATA:	EMMISSIONE:	REDAZIONE:	APPROVAZIONE:	CLIENTE/COMMESSA:	OGGETTO:	LOCALITA':	CODICE CLIENTE:	TAVOLA:	SCALA:	EMMISSIONE:
								28/11/2019	"A" per approvazione enti	L.S.	I.G.	LA NATURA IN RETE VILLA MANZONI	PIANO DI RECUPERO STATO DI FATTO: piante piano terra, primo e sottotetto	PIAZZA G. GARIBALDI, 2A - COLOGNO AL SERIO - BG	2160.01	028	1:100	A