



SEZIONE A_SCALA 1:100

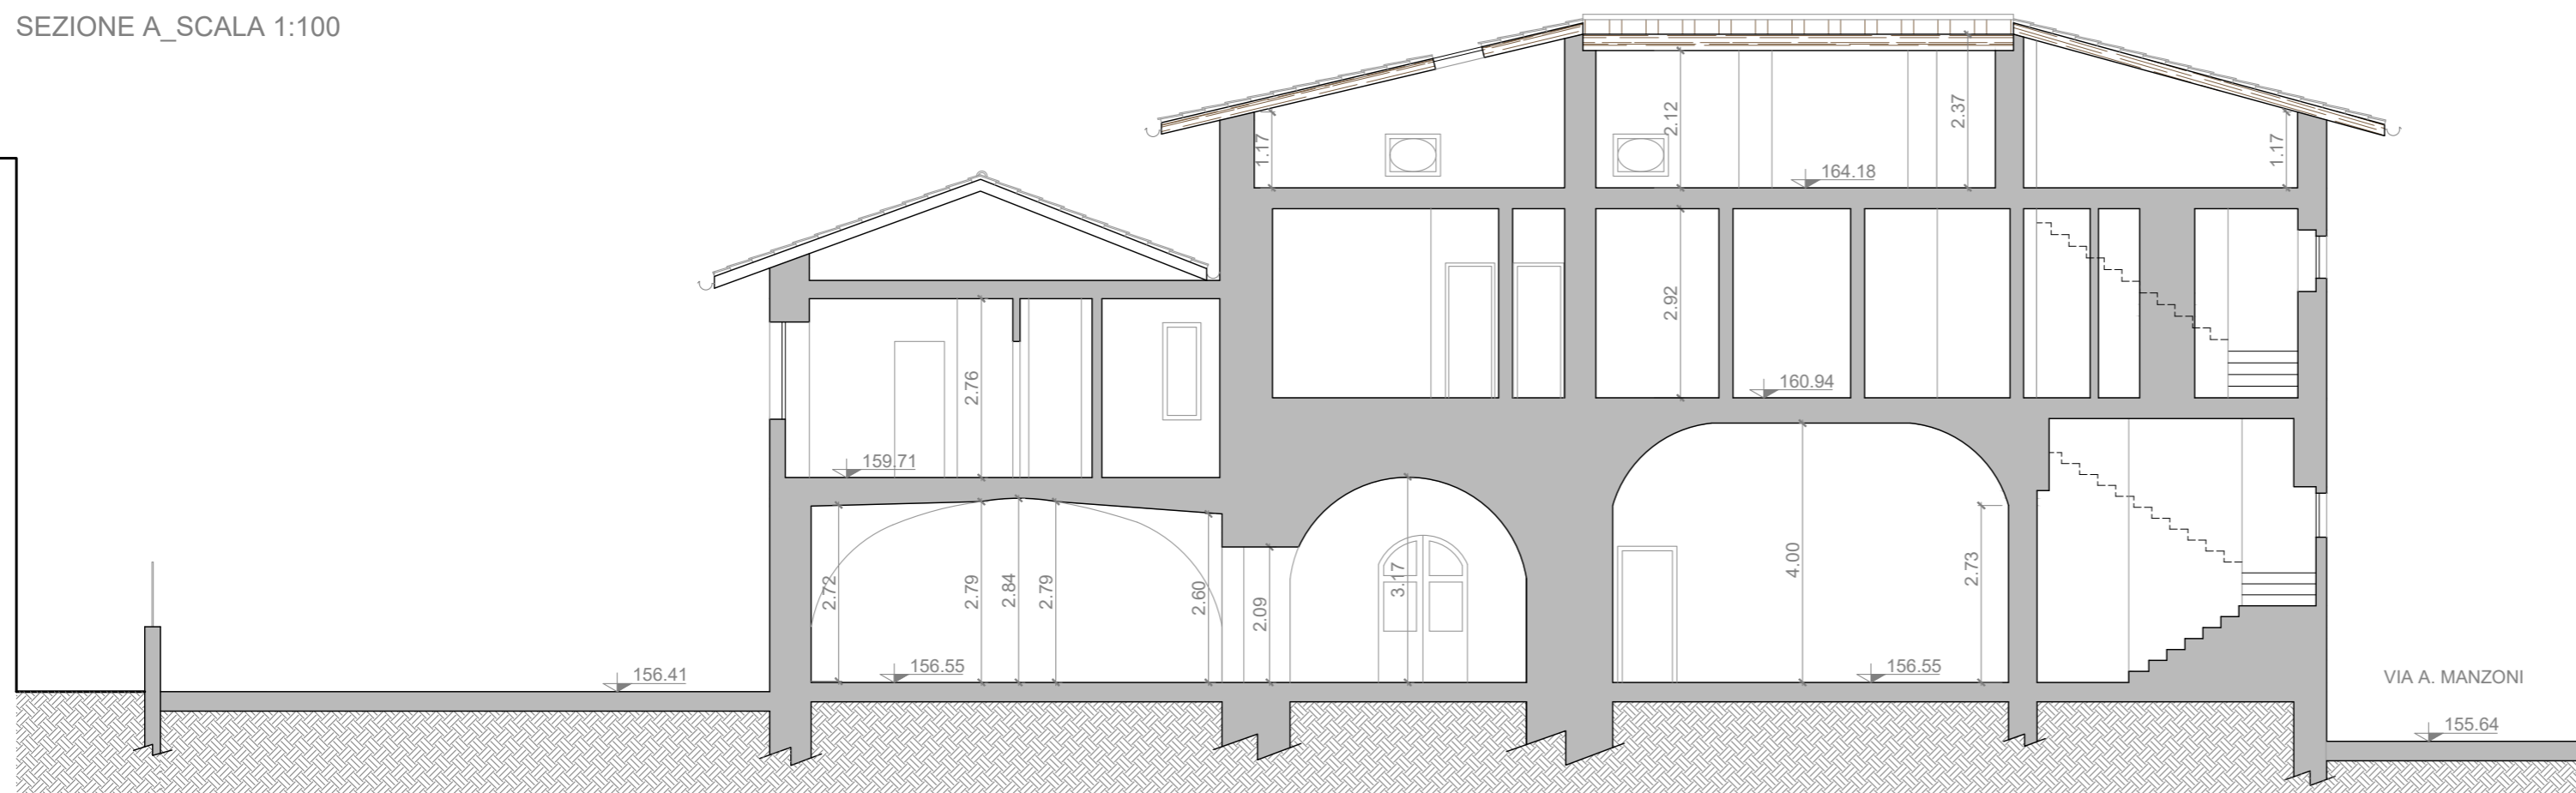

PLANIMETRIA SCALA 1:500



SEZIONE B_SCALA 1:100

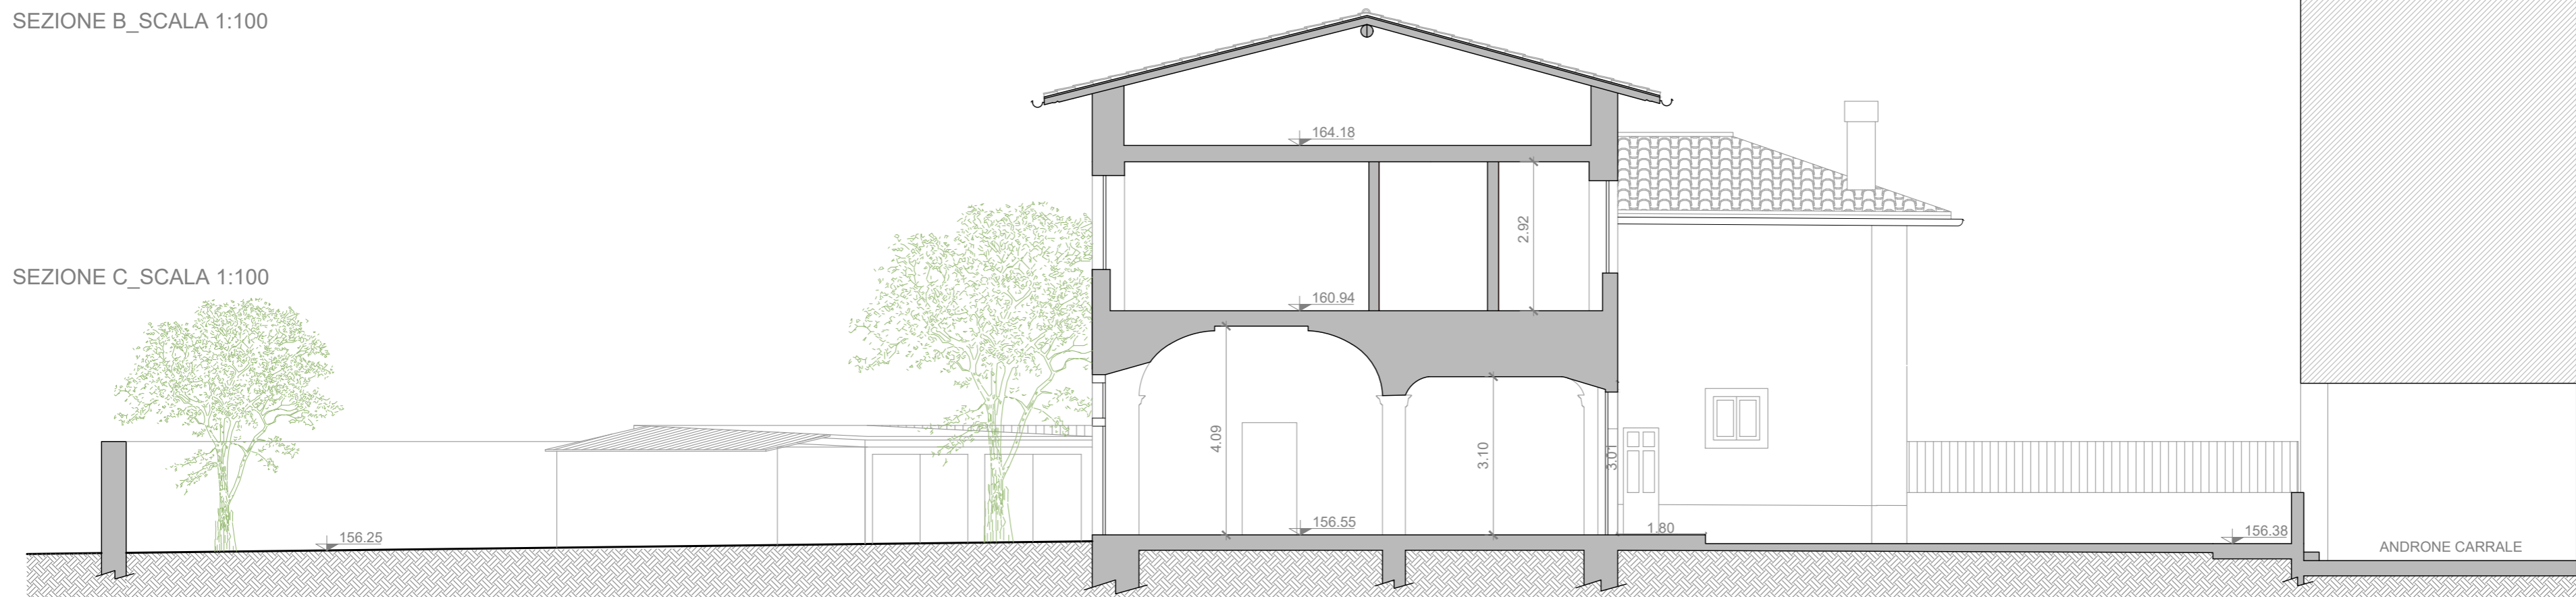

SEZIONE C_SCALA 1:100

NOTE:	DATA: 28/11/2019	EMISSIONE: "A" per approvazione enti	REDAZIONE: L.S.	APPROVAZIONE: I.G.	CLIENTE COMMESSA: LA NATURA IN RETE VILLA MANZONI	CODICE CLIENTE: 2160.01
					OGGETTO: PIANO DI RECUPERO STATO CONCESSIONATO: Sezioni	TAVOLA: 029
					LOCALITA': PIAZZA G. GARIBALDI, 2A - COLOGNO AL SERIO - BG	SCALA: 1:100 - 1:500
						EMISSIONE: A

\\archos\clienti\2160.la natura in rete\01.villa manzoni\autorizzazioni\piano di recupero\dwg\029a.dwg

* I disegni non possono essere riprodotti o ceduti a terzi senza autorizzazione scritta del progettista. Verificare le misure in cantiere, l'esecutore ne è responsabile.