



PLANIMETRIA PIANO TERRA SCALA 1:100

CALCOLO R.A.I. Piano Terra

N° LOC.	LOCALE	S.U. (mq)	S.A. (mq)	S.I. (mq)	R.A.	R.I.
001	Bar - Gastronomia	32.00	6.41	8.50	0.20	0.27
002	Cucina	40.90	5.24	4.21	0.13	0.10
003	Disimpegno di servizio	4.25	2.50	1.85	0.59	0.44
004	Bagno addetti	2.90				
005	Zona lavaggio	7.33				
006	Magazzino	6.93	1.35	1.35	0.19	0.19
007	Disimpegno	7.00	2.96	2.62	0.42	0.37
008	Sala d'aspetto	30.60	3.93	3.79	0.13	0.12
009	Enoteca	33.90	4.69	3.60	0.14	0.11
010	Sala ristorante	52.71	6.05	5.13	0.11	0.10
011	Servizi - antibagno	9.44	2.45	0.77	0.26	0.08
012	Servizi - wc	3.18	0.75	0.75	0.24	0.24
013	Servizi - wc	3.38	0.75	0.75	0.22	0.22
014	Loc. caldaia	8.82	2.10		0.24	
015	Ripostiglio	1.95				
016	Veranda	27.28				
017	Hall albergo	22.38	4.96	4.83	0.22	0.22

Piano Primo

N° LOC.	LOCALE	S.U. (mq)	S.A. (mq)	S.I. (mq)	R.A.	R.I.
101	Camera	18.72	1.72	1.72	0.092	0.09
102	Wc	4.80	1.68	1.68	0.350	0.35
103	Camera	14.68	1.71	1.71	0.116	0.12
104	Wc	4.00				
105	Disimpegno	33.02	5.06	5.06	0.153	0.15
106	Camera	14.45	1.72	1.72	0.119	0.12
107	Wc	3.90				
108	Disimpegno	7.10				
109	Spogliatoio	6.94	1.68	1.68	0.242	0.24
110	Spogliatoio	8.10	1.70	1.70	0.210	0.21
111	Wc	5.80	1.73	1.73	0.298	0.30
112	Camera	18.11	1.70	1.70	0.094	0.09
113	Ripostiglio	4.30				
114	Camera	14.86	1.74	1.74	0.117	0.12
115	Wc	4.14				
116	Camera	14.80	1.75	1.75	0.118	0.12
117	Wc	4.74	1.70	1.70	0.359	0.36
118	Camera	12.42	1.49	1.49	0.120	0.12
119	Wc	4.51	0.89	0.89	0.197	0.20
120	Disimpegno	10.09	0.89	0.89	0.088	0.09
121	Camera	11.20	1.49	1.49	0.133	0.13
122	Wc	3.49				
123	Camera	9.61	2.25	2.25	0.234	0.23
124	Wc	4.98	1.20	1.20	0.241	0.24
125	Camera	15.96	1.37	1.37	0.086	0.09
126	Wc	6.40				


Piano Sottotetto

N° LOC.	LOCALE	S.U. (mq)	S.A. (mq)	S.I. (mq)	R.A.	R.I.
201	Locale sottotetto	223.89	6.37	6.37	0.028	0.03

N.B.
 ● I LOCALI CONTRASSEGNA TI CON QUESTO SIMBOLO AVRANNO ASPIRAZIONE FORZATA IN GRADO DI RICAMBIARE 12 VOLTE
 * I LOCALI CONTRASSEGNA TI CON QUESTO SIMBOLO NON PREVEDONO PERMANENZA DI PERSONE
 ▲ I LOCALI CONTRASSEGNA TI CON QUESTO SIMBOLO SONO DOTATI DI IMPIANTO DI CONDIZIONAMENTO ARIA A NORMA R.L.I.
 v.m.c VENTILAZIONE MECCANICA CONTROLLATA



PLANIMETRIA PIANO PRIMO SCALA 1:100

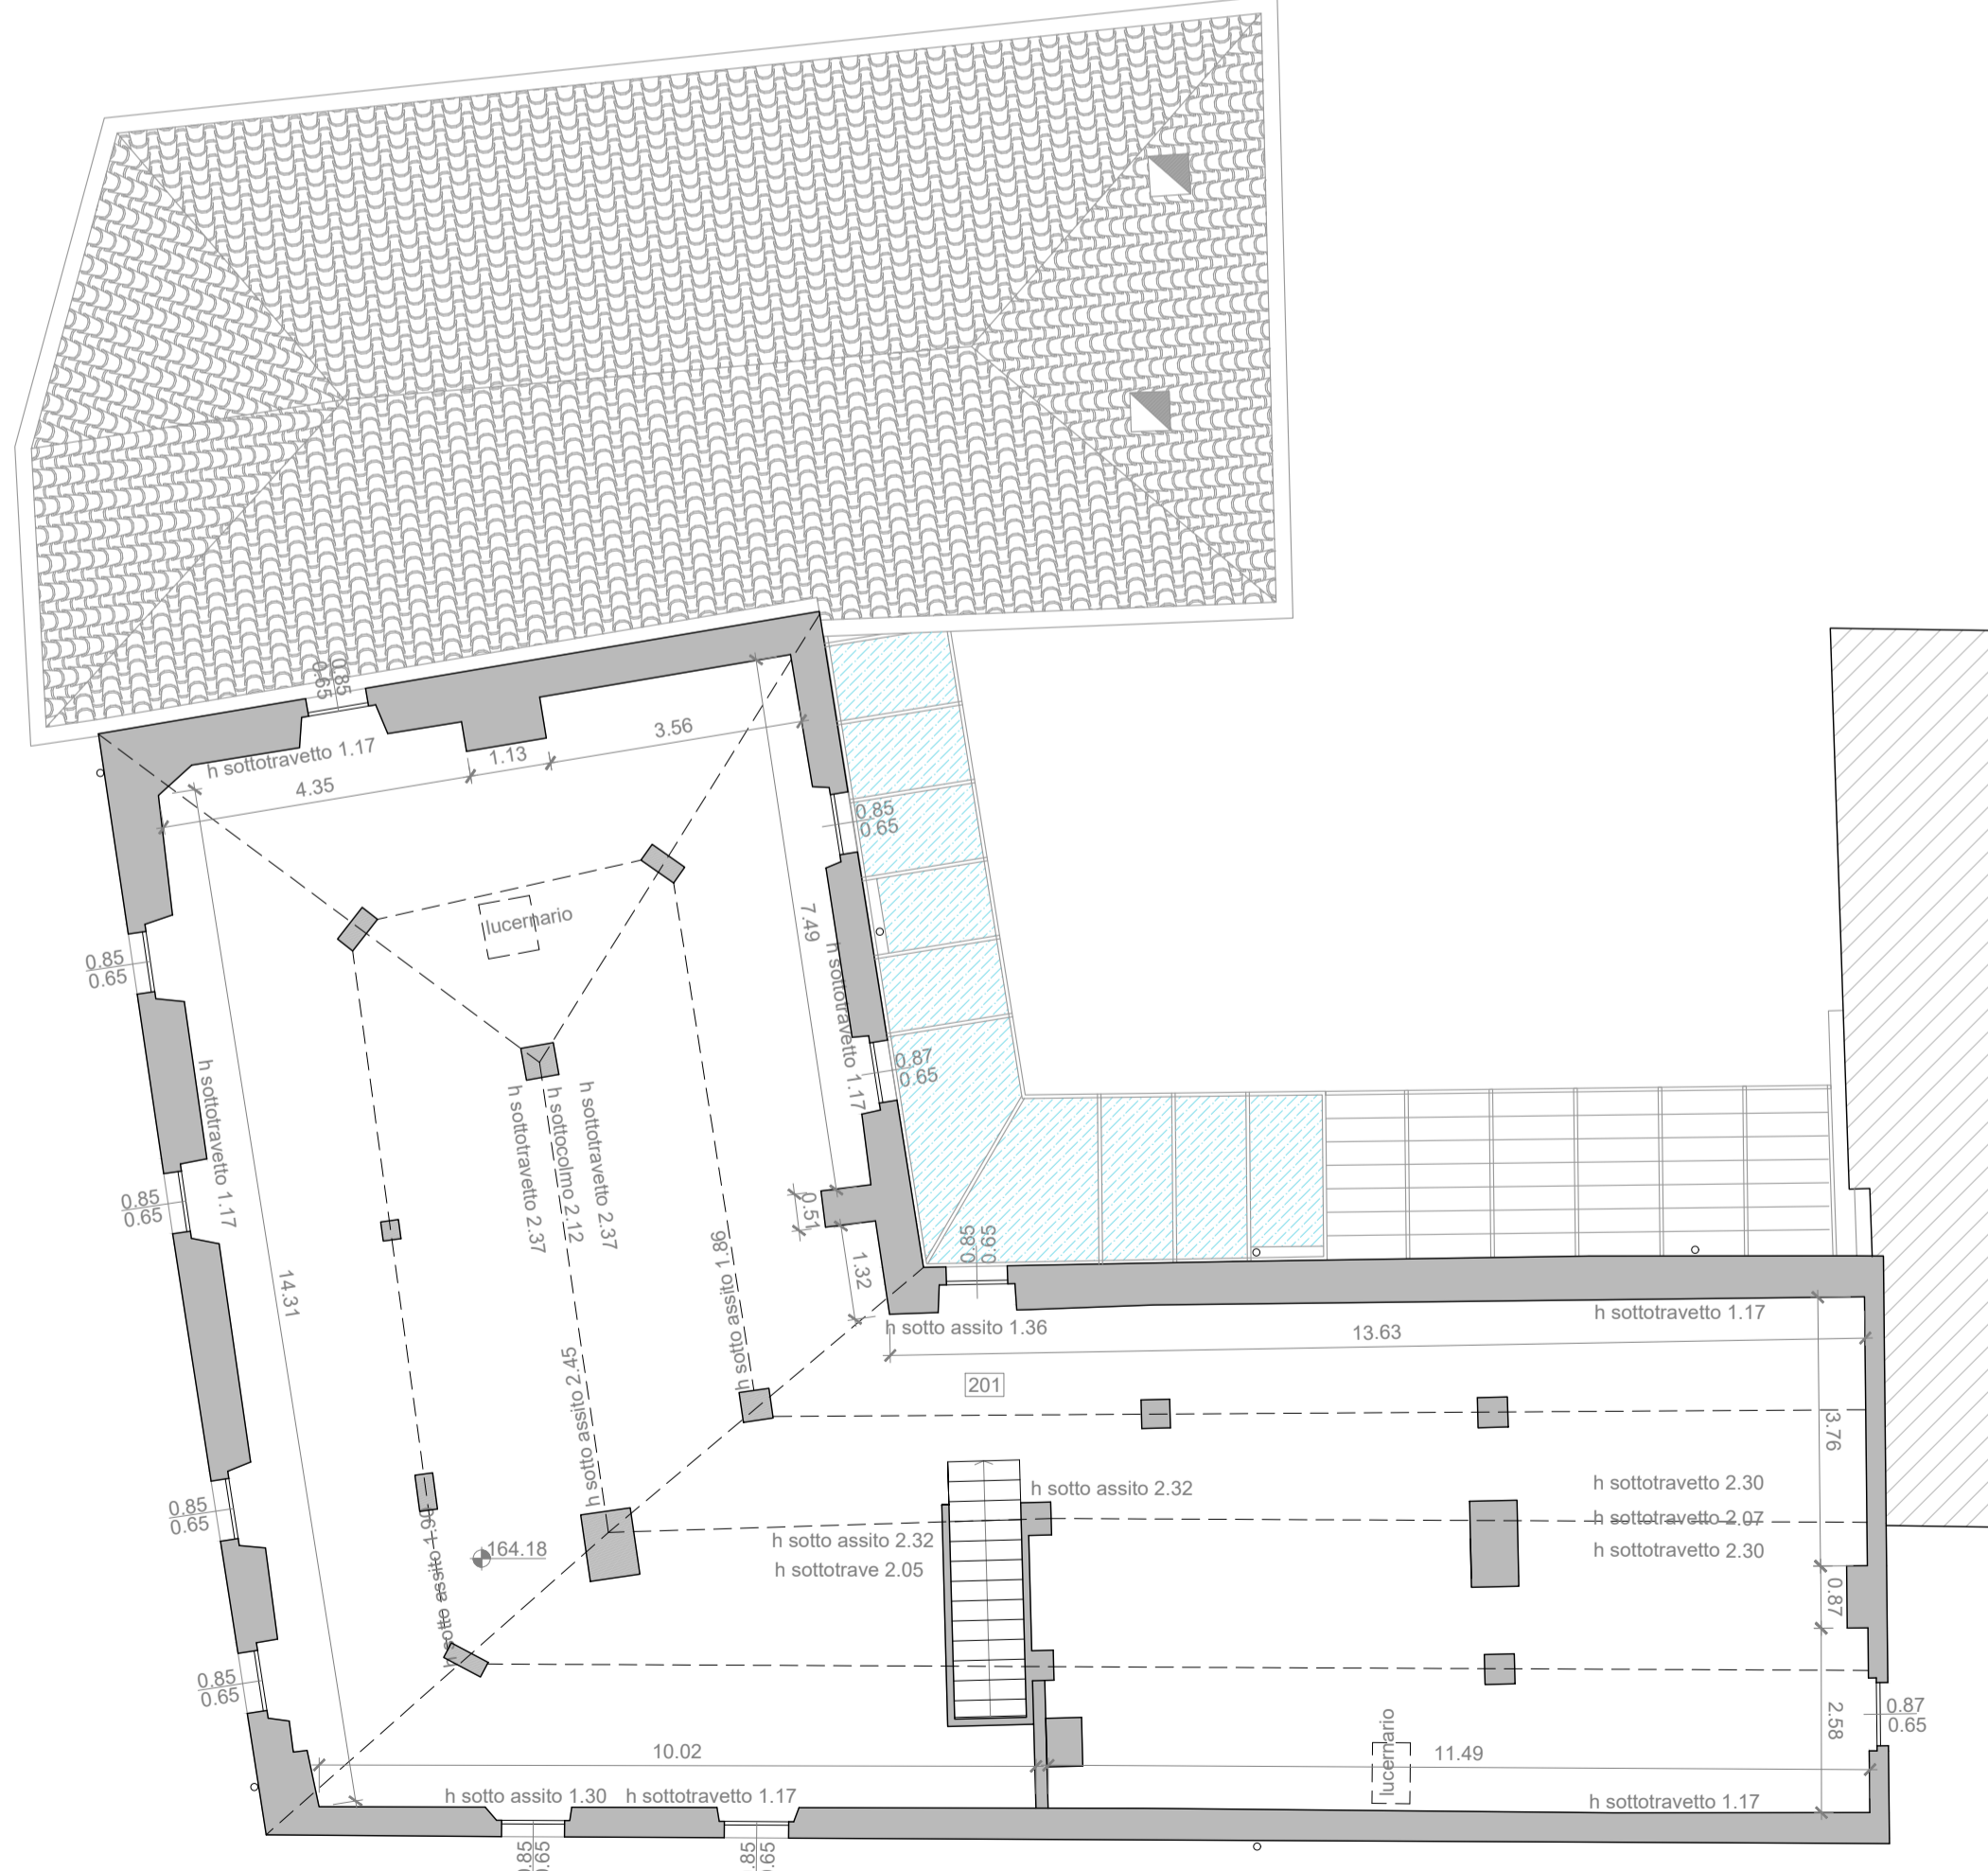

PLANIMETRIA SOTTOTETTO SCALA 1:100