



PARTICOLARE PERGOLATO E CANCELLI_area raccolta rifiuti - pianta - scala 1:20

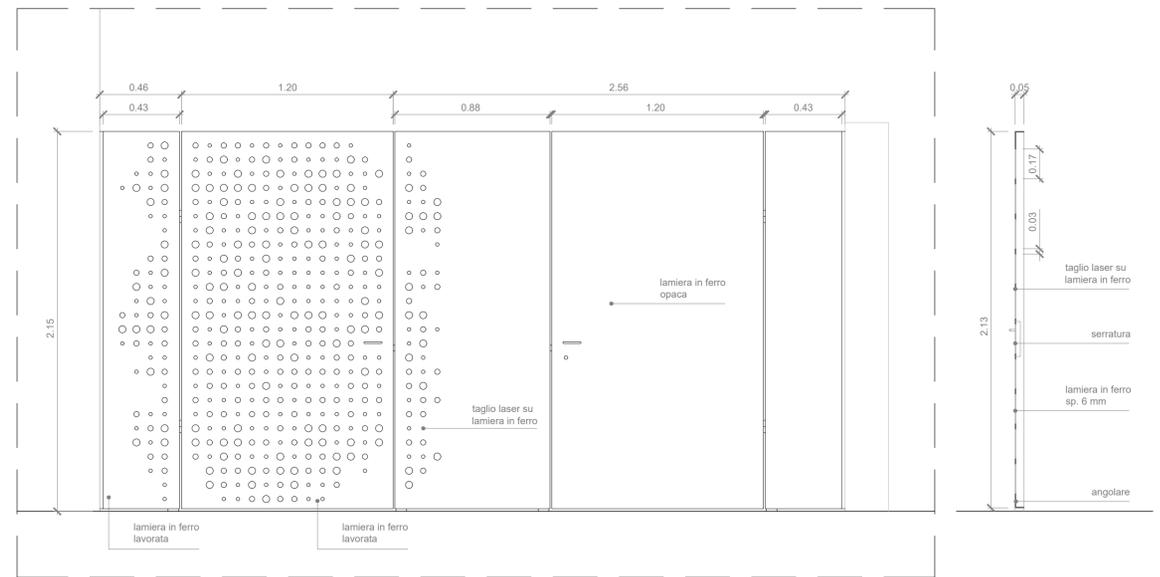


PARTICOLARE CANCELLI - prospetto - scala 1:20

PARTICOLARE CANCELLI - sezione - scala 1:20

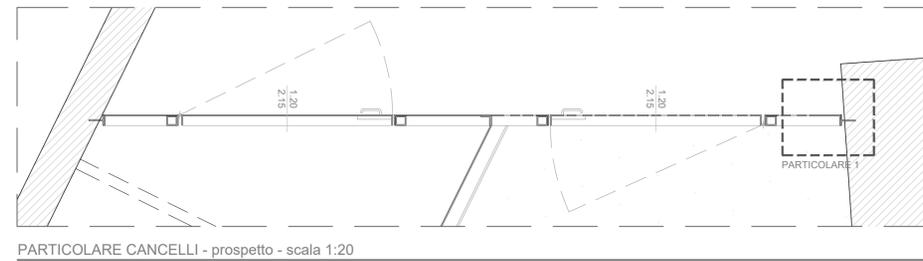

PARTICOLARE CANCELLI - prospetto - scala 1:20

PARTICOLARE 1 - scala 1:10

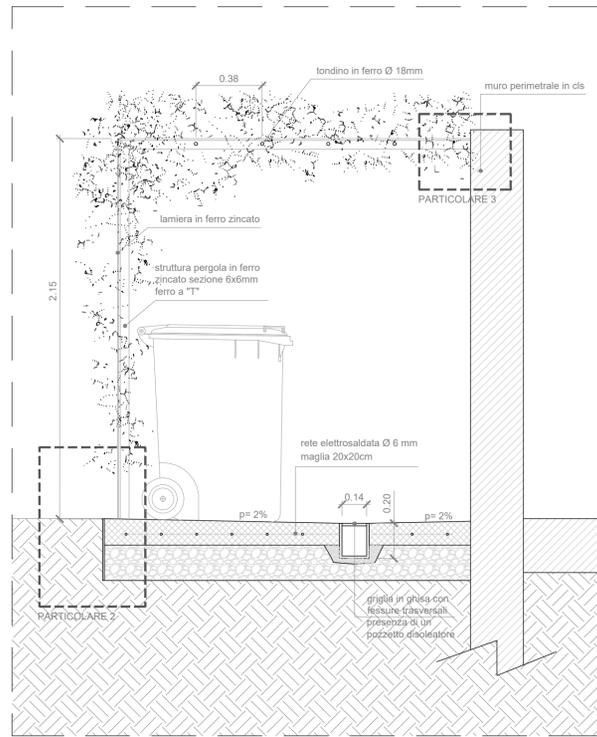


PARTICOLARE PERGOLATO_area raccolta rifiuti - sezione A - scala 1:20




PARTICOLARE 2 - scala 1:10




PARTICOLARE 3 - scala 1:10

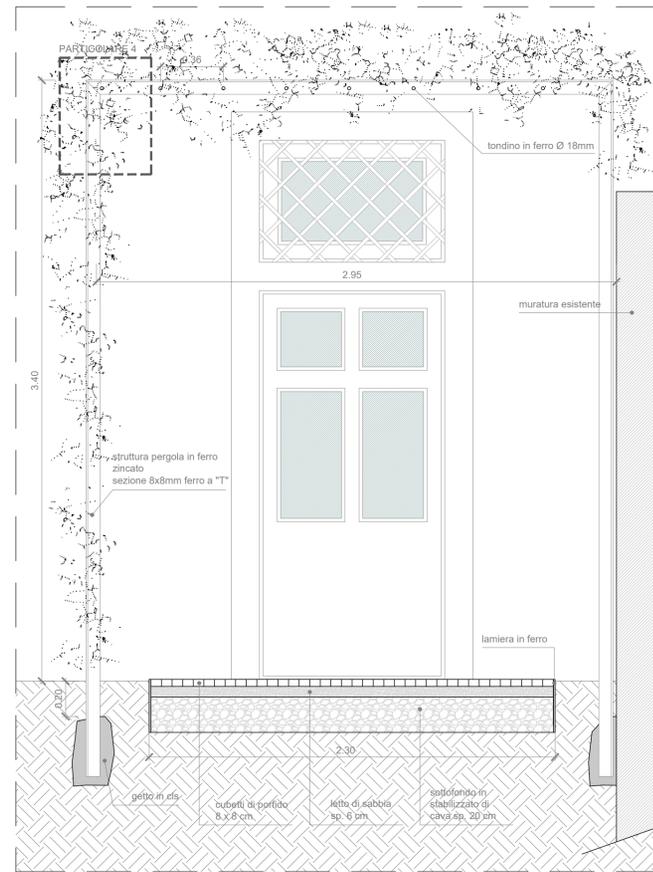

PARTICOLARE PERGOLATO_ingresso hall dell'albergo - sezione B - scala 1:20

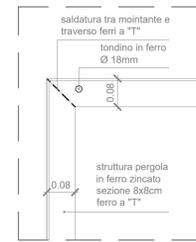

PARTICOLARE 4 - scala 1:10

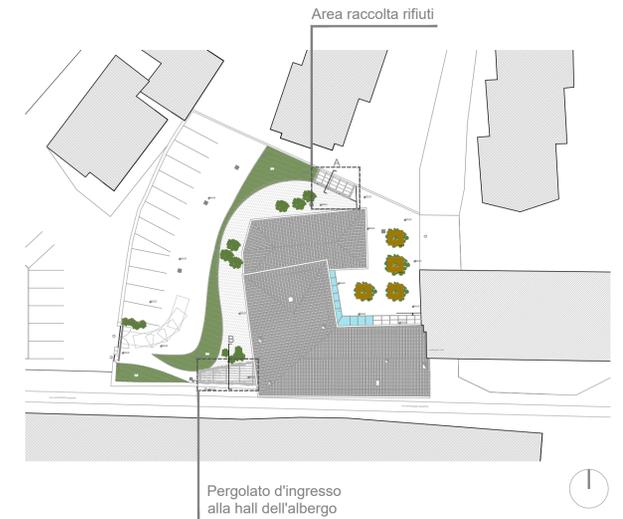

PLANIMETRIA scala 1:500

DATA:	EMMISSIONE:	REDAZIONE:	APPROVAZIONE:	DATA:	EMMISSIONE:	REDAZIONE:	APPROVAZIONE:	DATA:	EMMISSIONE:	REDAZIONE:	APPROVAZIONE:	CLIENTE COMMESSA:	LA NATURA IN RETE VILLA MANZONI	CODICE CLIENTE: 2160.01
								28/11/2019	"A" per approvazione enti	L.S.	I.G.	OGGETTO:	PIANO DI RECUPERO PROGETTO: particolari costruttivi_opere in ferro	TAVOLA: 035
												LOCALITA':	PIAZZA G. GARIBALDI, 2A - COLOGNO AL SERIO - BG	SCALA: 1:500-1:20-1:10
												EMMISSIONE:	A	