


PLANIMETRIA PIANO TERRA SCALA 1:100

- Demolizioni
- Nuove costruzioni
- Opere da non realizzare rispetto alla Scia n.16986 del 5/10/2019
- Opere di variante rispetto alla Scia n.16986 del 5/10/2019



PLANIMETRIA PIANO PRIMO SCALA 1:100

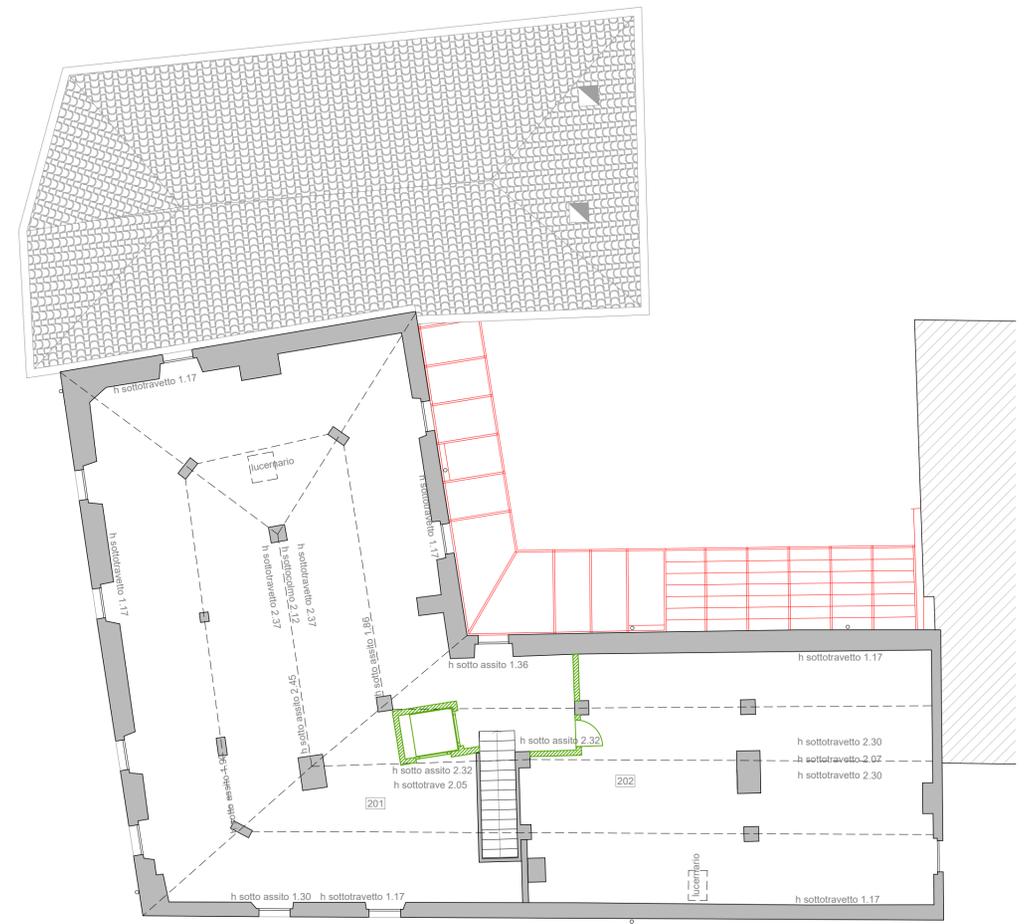

PLANIMETRIA SOTTOTETTO SCALA 1:100

DATA:	EMISSIONE:	REDAZIONE:	APPROVAZIONE:	DATA:	EMISSIONE:	REDAZIONE:	APPROVAZIONE:	DATA:	EMISSIONE:	REDAZIONE:	APPROVAZIONE:	CLIENTE/COMMESSA:	CODICE CLIENTE:
								28/11/2019	"A" per approvazione enti	L.S.	I.G.	<b>LA NATURA IN RETE</b> VILLA MANZONI	2160.01
												OGGETTO:	TAVOLA:
												PIANO DI RECUPERO	039
												RAFFRONTO: piante piano terra, primo e sottotetto	SCALA:
												PIAZZA G. GARIBALDI, 2A - COLOGNO AL SERIO - BG	1:100
												LOCALITA':	EMISSIONE:
													A

l\archos\clienti\2160.la natura in rete\01.villa manzoni\autorizzazioni\piano di recupero\dwg\039a.dwg

\* I disegni non possono essere riprodotti o ceduti a terzi senza autorizzazione scritta del progettista. Verificare le misure in cantiere, l'esecutore ne è responsabile.