


SEZIONE A\_SCALA 1:100

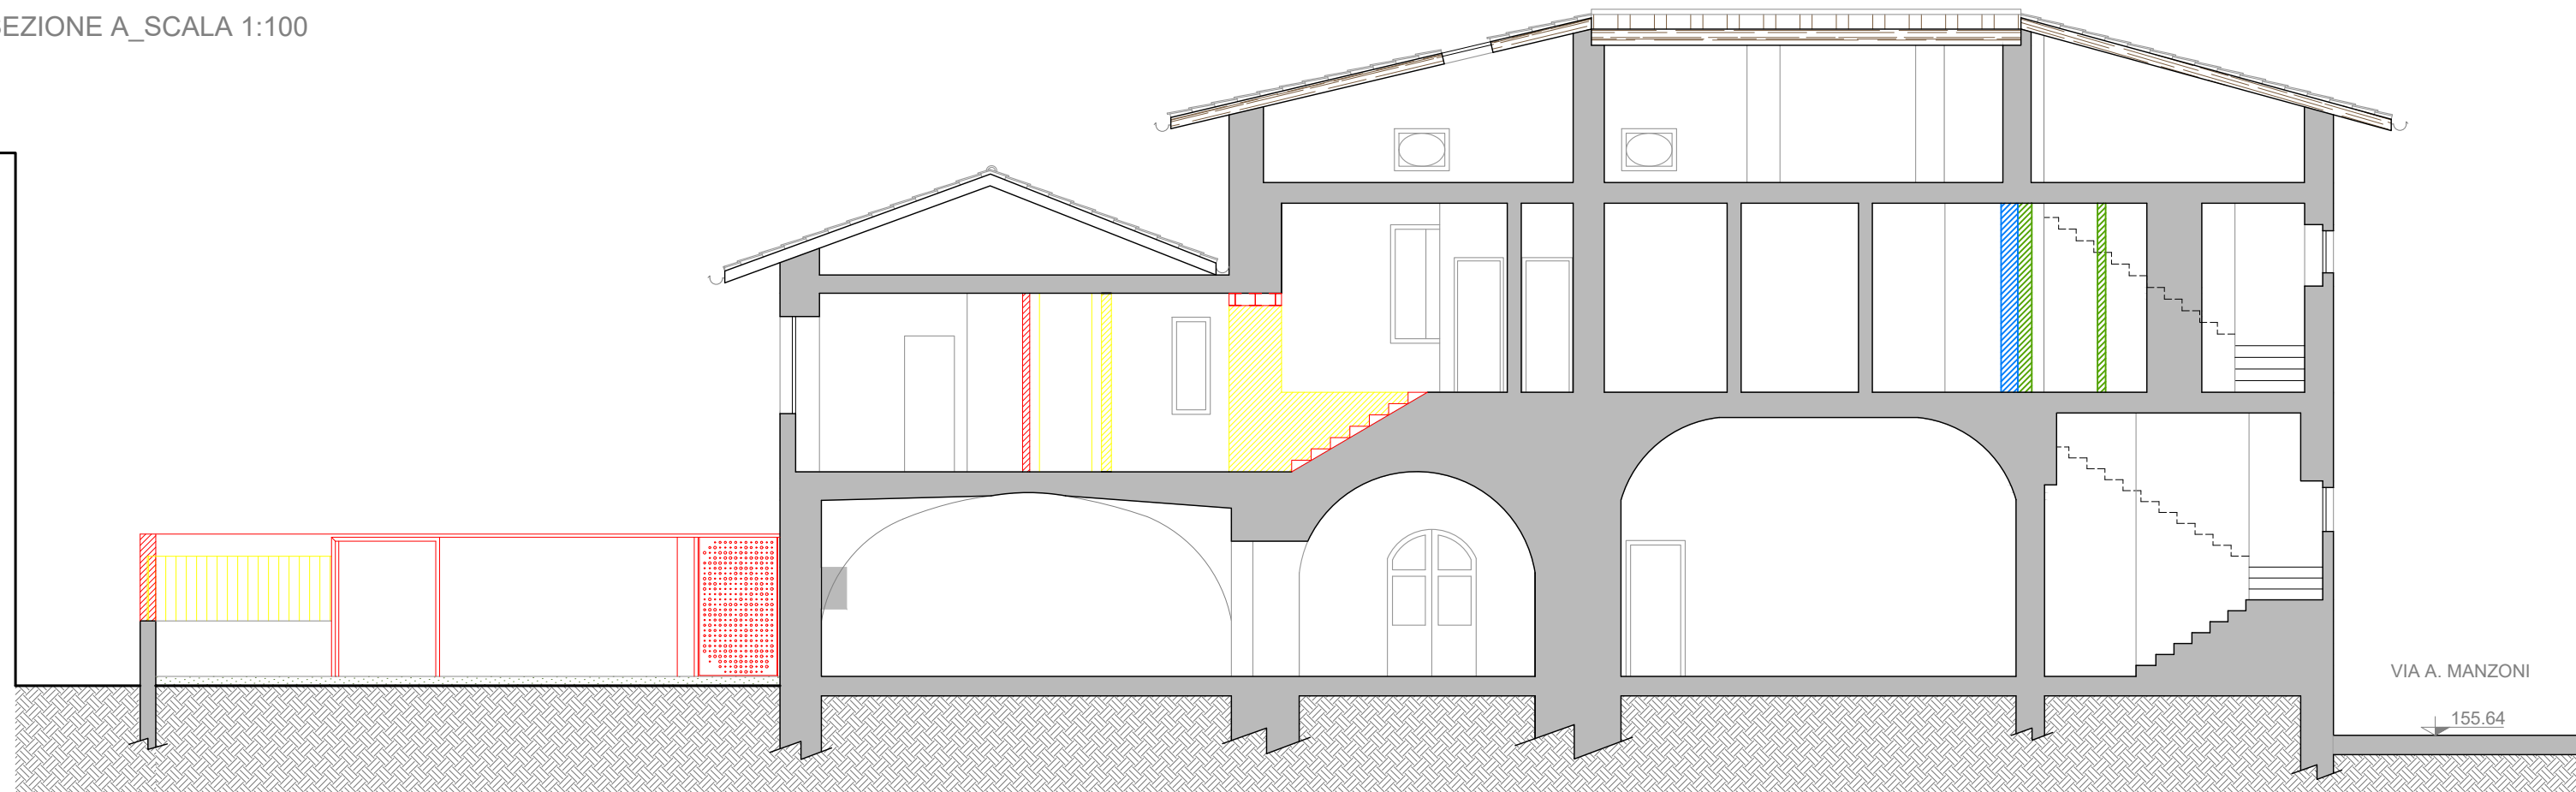


PLANIMETRIA SCALA 1:500



SEZIONE B\_SCALA 1:100

- Demolizioni
- Nuove costruzioni
- Opere da non realizzare rispetto alla Scia n.16986 del 5/10/2019
- Opere di variante rispetto alla Scia n.16986 del 5/10/2019

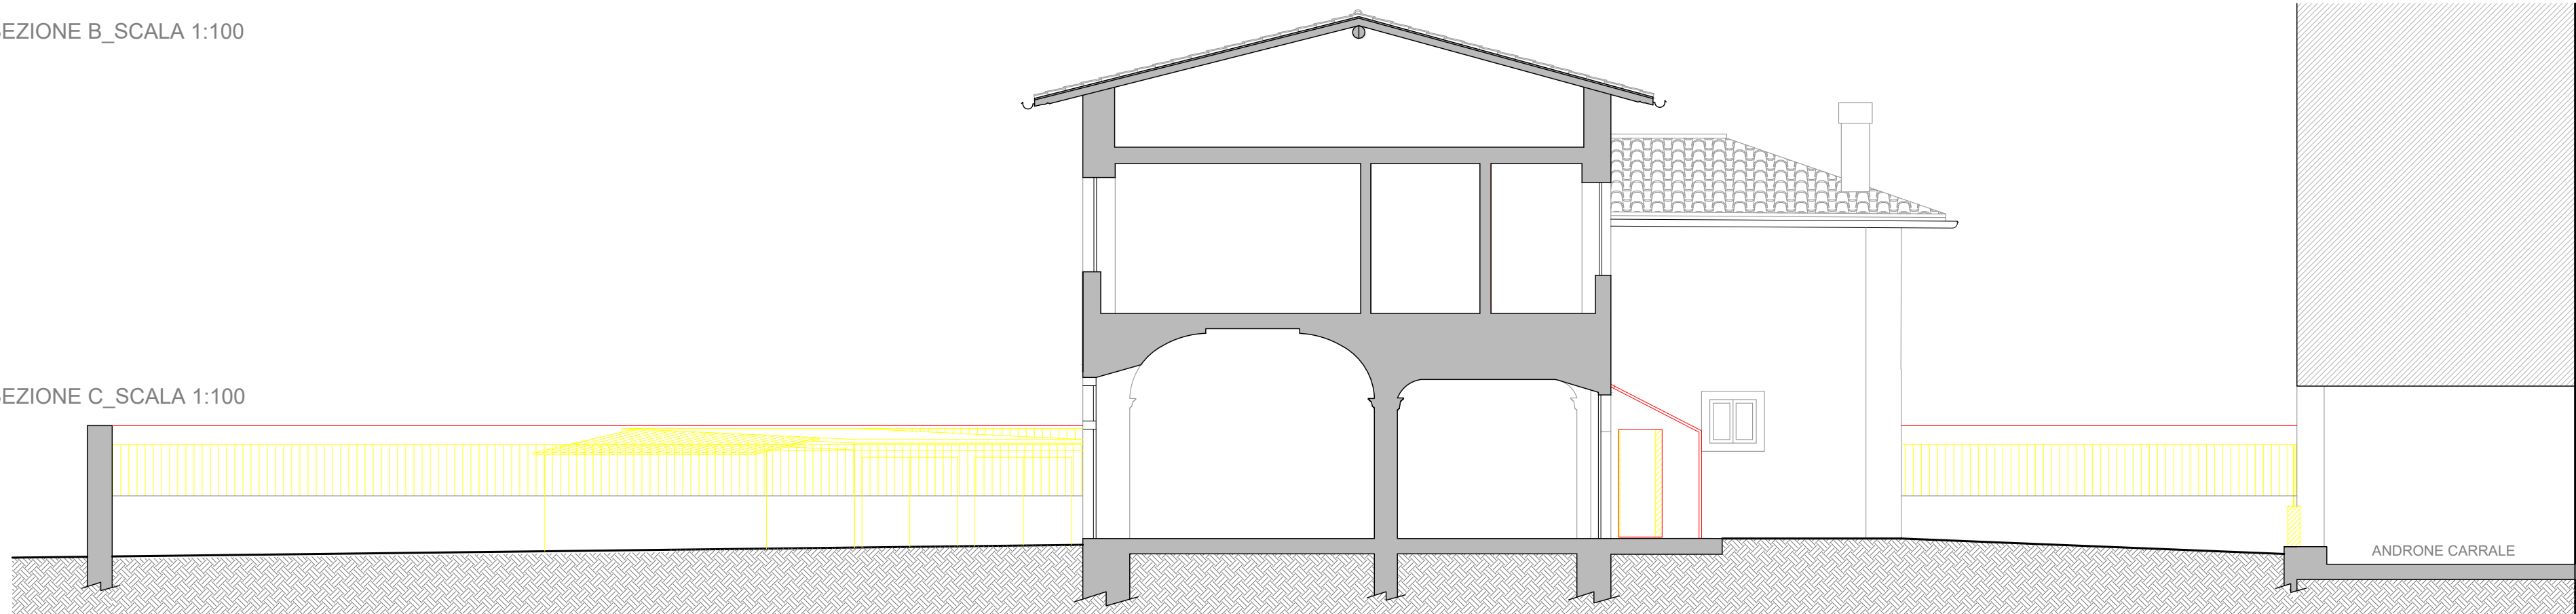

SEZIONE C\_SCALA 1:100

NOTE:	DATA: 28/11/2019	EMISSIONE: "A" per approvazione enti	REDAZIONE: L.S.	APPROVAZIONE: I.G.	CLIENTE COMMESSA: <b>LA NATURA IN RETE</b> VILLA MANZONI	CODICE CLIENTE: <b>2160.01</b>
					OGGETTO: PIANO DI RECUPERO RAFFRONTO: Sezioni	TAVOLA: <b>040</b>
					LOCALITA': PIAZZA G. GARIBALDI, 2A - COLOGNO AL SERIO - BG	SCALA: <b>1:100 - 1:500</b>
						EMISSIONE: <b>A</b>