


CALCOLO VOLUMI STATO DI FATTO

Superficie coperta	MQ	TOT. MQ	H	VOLUME
AUTORIMESSA				
1 (5.50*0.23)/2	0.63			
2 (5.50*2.68)/2	7.37			
3 (6.89*5.49)/2	18.91			
4 (7.14*0.00)/2	10.71	37.62	2.69	101.20
VILLA				
1 (3.66*0.11)/2	0.20			
2 (12.00*5.21)/2	31.26			
3 (10.76*8.89)/2	47.83			
4 (10.76*1.00)/2	5.38			
5 (11.00*5.45)/2	29.98			
6 (11.41*0.95)/2	5.42			
7 (12.16*1.34)/2	8.14			
8 (12.16*7.43)/2	45.17			
9 (11.26*7.54)*8.04/2	75.58			
10 (8.38*3.15)/2	13.20			
11 (5.48*2.75)/2	7.50			
12 (5.03*0.35)/2	0.88			
13 (4.36*1.34)/2	2.92			
14 (3.77*0.83)/2	1.56	275.02	8.21	2257.91
15 (10.23*3.82)/2	19.54			
16 (10.29*3.57)/2	18.37			
17 (10.29*4.65)/2	23.92			
18 (10.44*0.85)/2	4.44			
19 (6.56*1.62)/2	5.31			
20 (7.33*5.35)/2	19.61			
21 (7.33*3.20)/2	11.73	102.92	6.82	701.91
TOTALE	415.93			3061.02

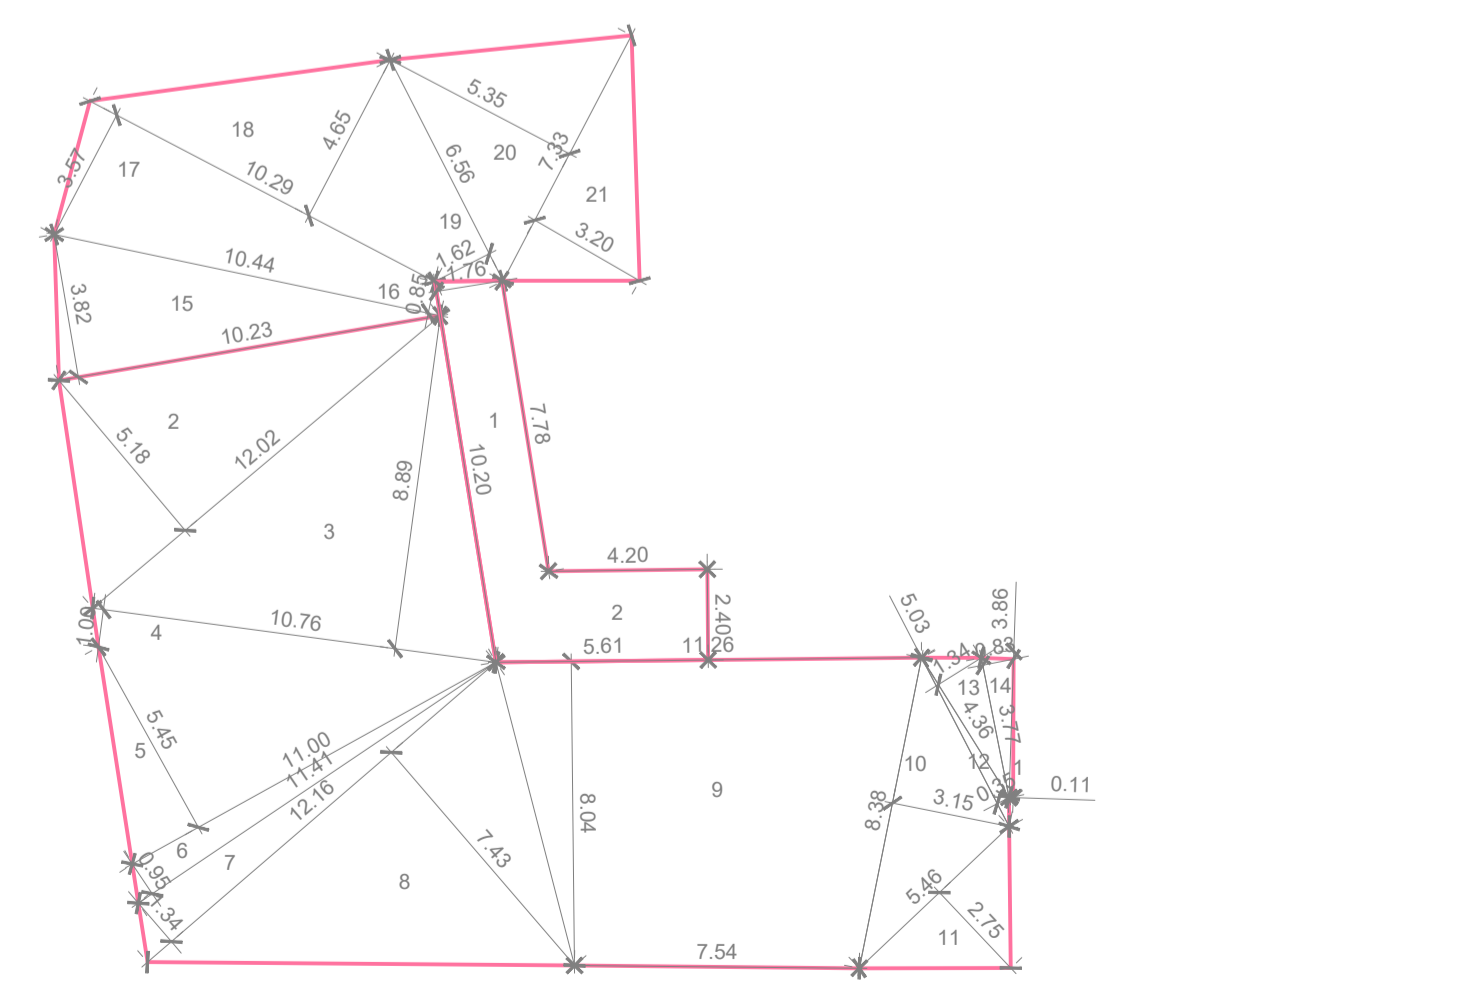

CALCOLO VOLUMI PROGETTO

Superficie coperta	MQ	TOT. MQ	H	VOLUME
SERRA				
1 (10.20*7.78)/2*1.76	15.82			
2 (4.20*5.61)/2*2.40	11.77	27.59	3.43	94.63
VILLA				
1 (3.66*0.11)/2	0.20			
2 (12.00*5.21)/2	31.26			
3 (10.76*8.89)/2	47.83			
4 (10.76*1.00)/2	5.38			
5 (11.00*5.45)/2	29.98			
6 (11.41*0.95)/2	5.42			
7 (12.16*1.34)/2	8.14			
8 (12.16*7.43)/2	45.17			
9 (11.26*7.54)*8.04/2	75.58			
10 (8.38*3.15)/2	13.20			
11 (5.48*2.75)/2	7.50			
12 (5.03*0.35)/2	0.88			
13 (4.36*1.34)/2	2.92			
14 (3.77*0.83)/2	1.56	275.02	8.21	2257.91
15 (10.23*3.82)/2	19.54			
16 (10.29*3.57)/2	18.37			
17 (10.29*4.65)/2	23.92			
18 (10.44*0.85)/2	4.44			
19 (6.56*1.62)/2	5.31			
20 (7.33*5.35)/2	19.61			
21 (7.33*3.20)/2	11.73	102.92	6.82	701.91
TOTALE	405.53			3054.45

PLANIMETRIA STATO DI FATTO PIANO TERRA 1:200

DATA:	EMMISSIONE:	REDAZIONE:	APPROVAZIONE:

PLANIMETRIA DI PROGETTO PIANO TERRA 1:200

DATA:	EMMISSIONE:	REDAZIONE:	APPROVAZIONE:
28/11/2019	"A" per approvazione enti		

CLIENTE:	COMMESSA:	REDAZIONE:	APPROVAZIONE:
LA NATURA IN RETE	VILLA MANZONI	I.G.	I.G.
DOGGIO:	PIANO DI RECUPERO		
	DIMOSTRAZIONE GRAFICA E ANALITICA DEI VOLUMI		
LOCALITA':	PIAZZA G. GARIBOLDI, 2A - COLOGNO AL SERIO - BG		

CODICE CLIENTE:	2160.01
FAVOLA:	042
SCALA:	1:100
EMMISSIONE:	A

l:\archos\clienti\2160.la natura in rete\01.villa manzoni\autorizzazioni\piano di recupero\dwg\042a.dwg

*I disegni non possono essere riprodotti o ceduti a terzi senza autorizzazione scritta del progettista. Verificare le misure in cantiere, l'esecutore ne è responsabile.