


COMUNE DI COLOGNO AL SERIO  
PROVINCIA DI BERGAMO

PIANO ATTUATIVO "LOCATELLI EUROCONTAINERS SPA"


MARZO 2021 AMBITO DI TRASFORMAZIONE PRODUTTIVO TP3 ex PR2

TAVOLA  
**3** PROGETTO PLANIVOLUMETRICO Piano terra e Piano primo  
scala 1:200

Progettista	Collaboratore	Consulente urbanista	Committente
Arch. Alfredo Teocchi	Arch. Valeria Teocchi	Arch. Gianluigi Cortinovis	Locatelli Eurocontainers SPA

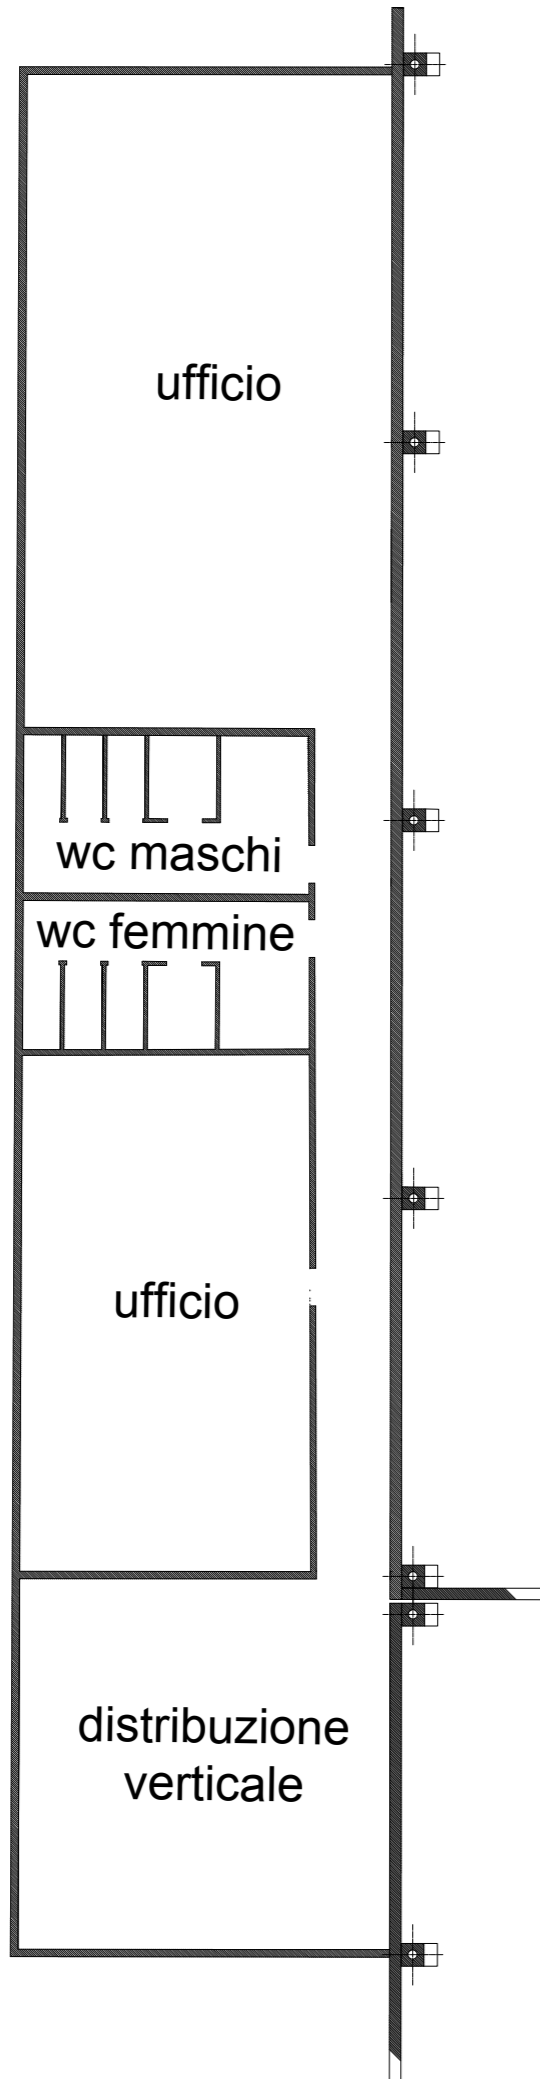

PLANIMETRIA PIANO PRIMO | scala 1:200

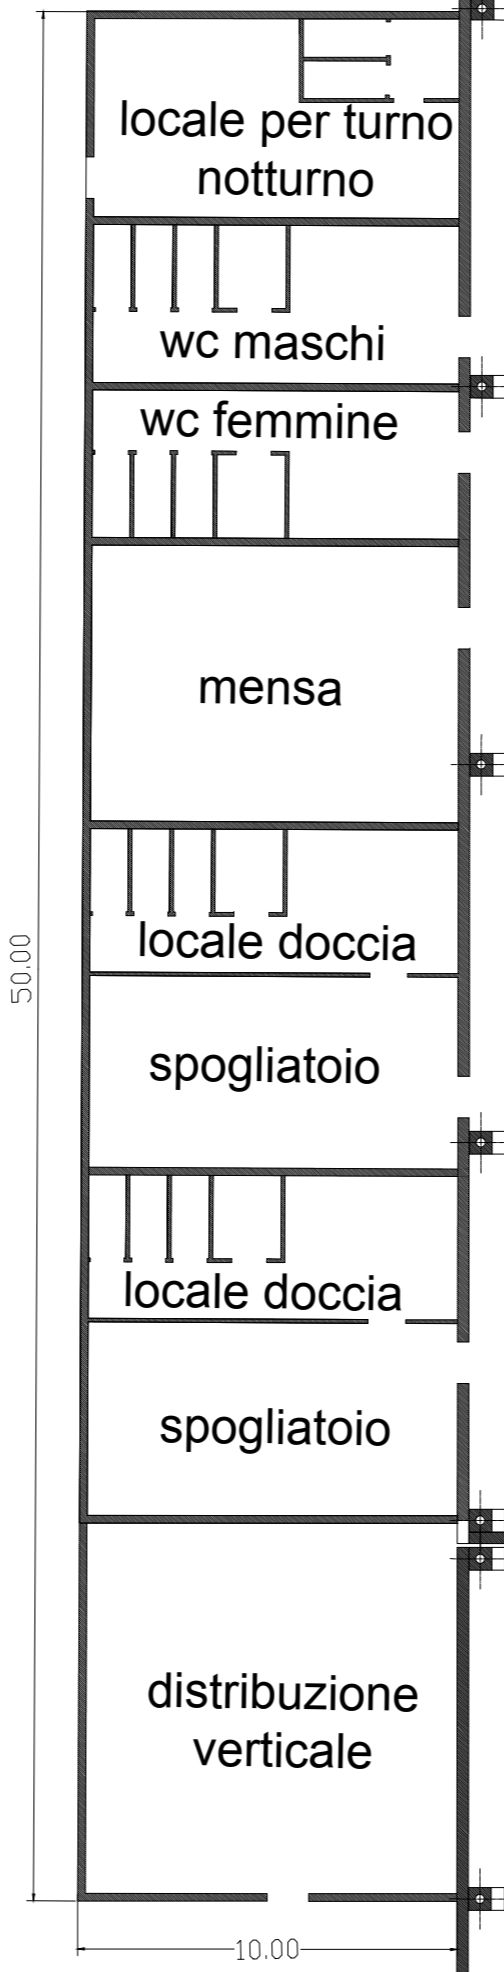

PLANIMETRIA PIANO TERRA | scala 1:200

