




SCALA 1:1.000/100

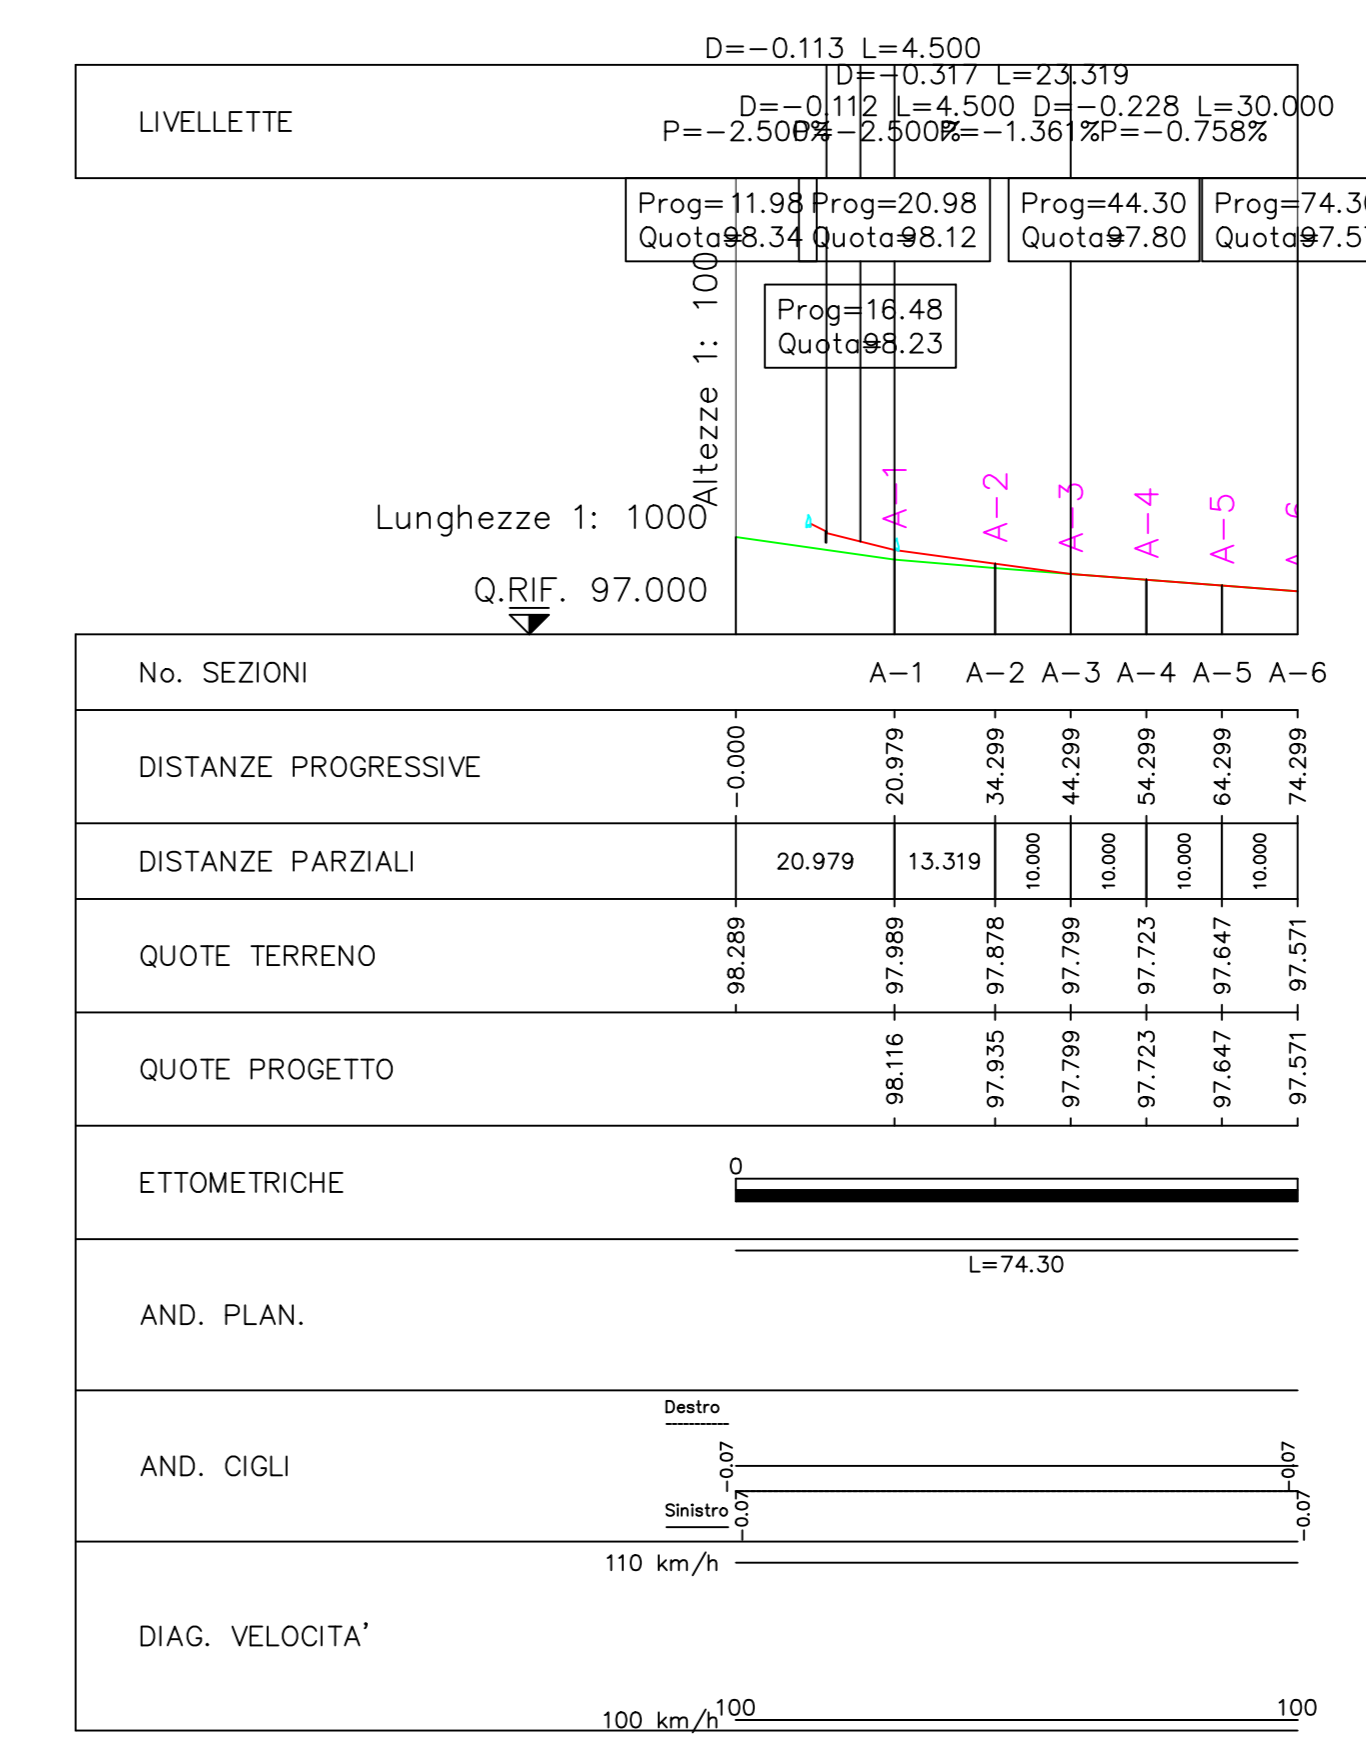

SCALA 1:200

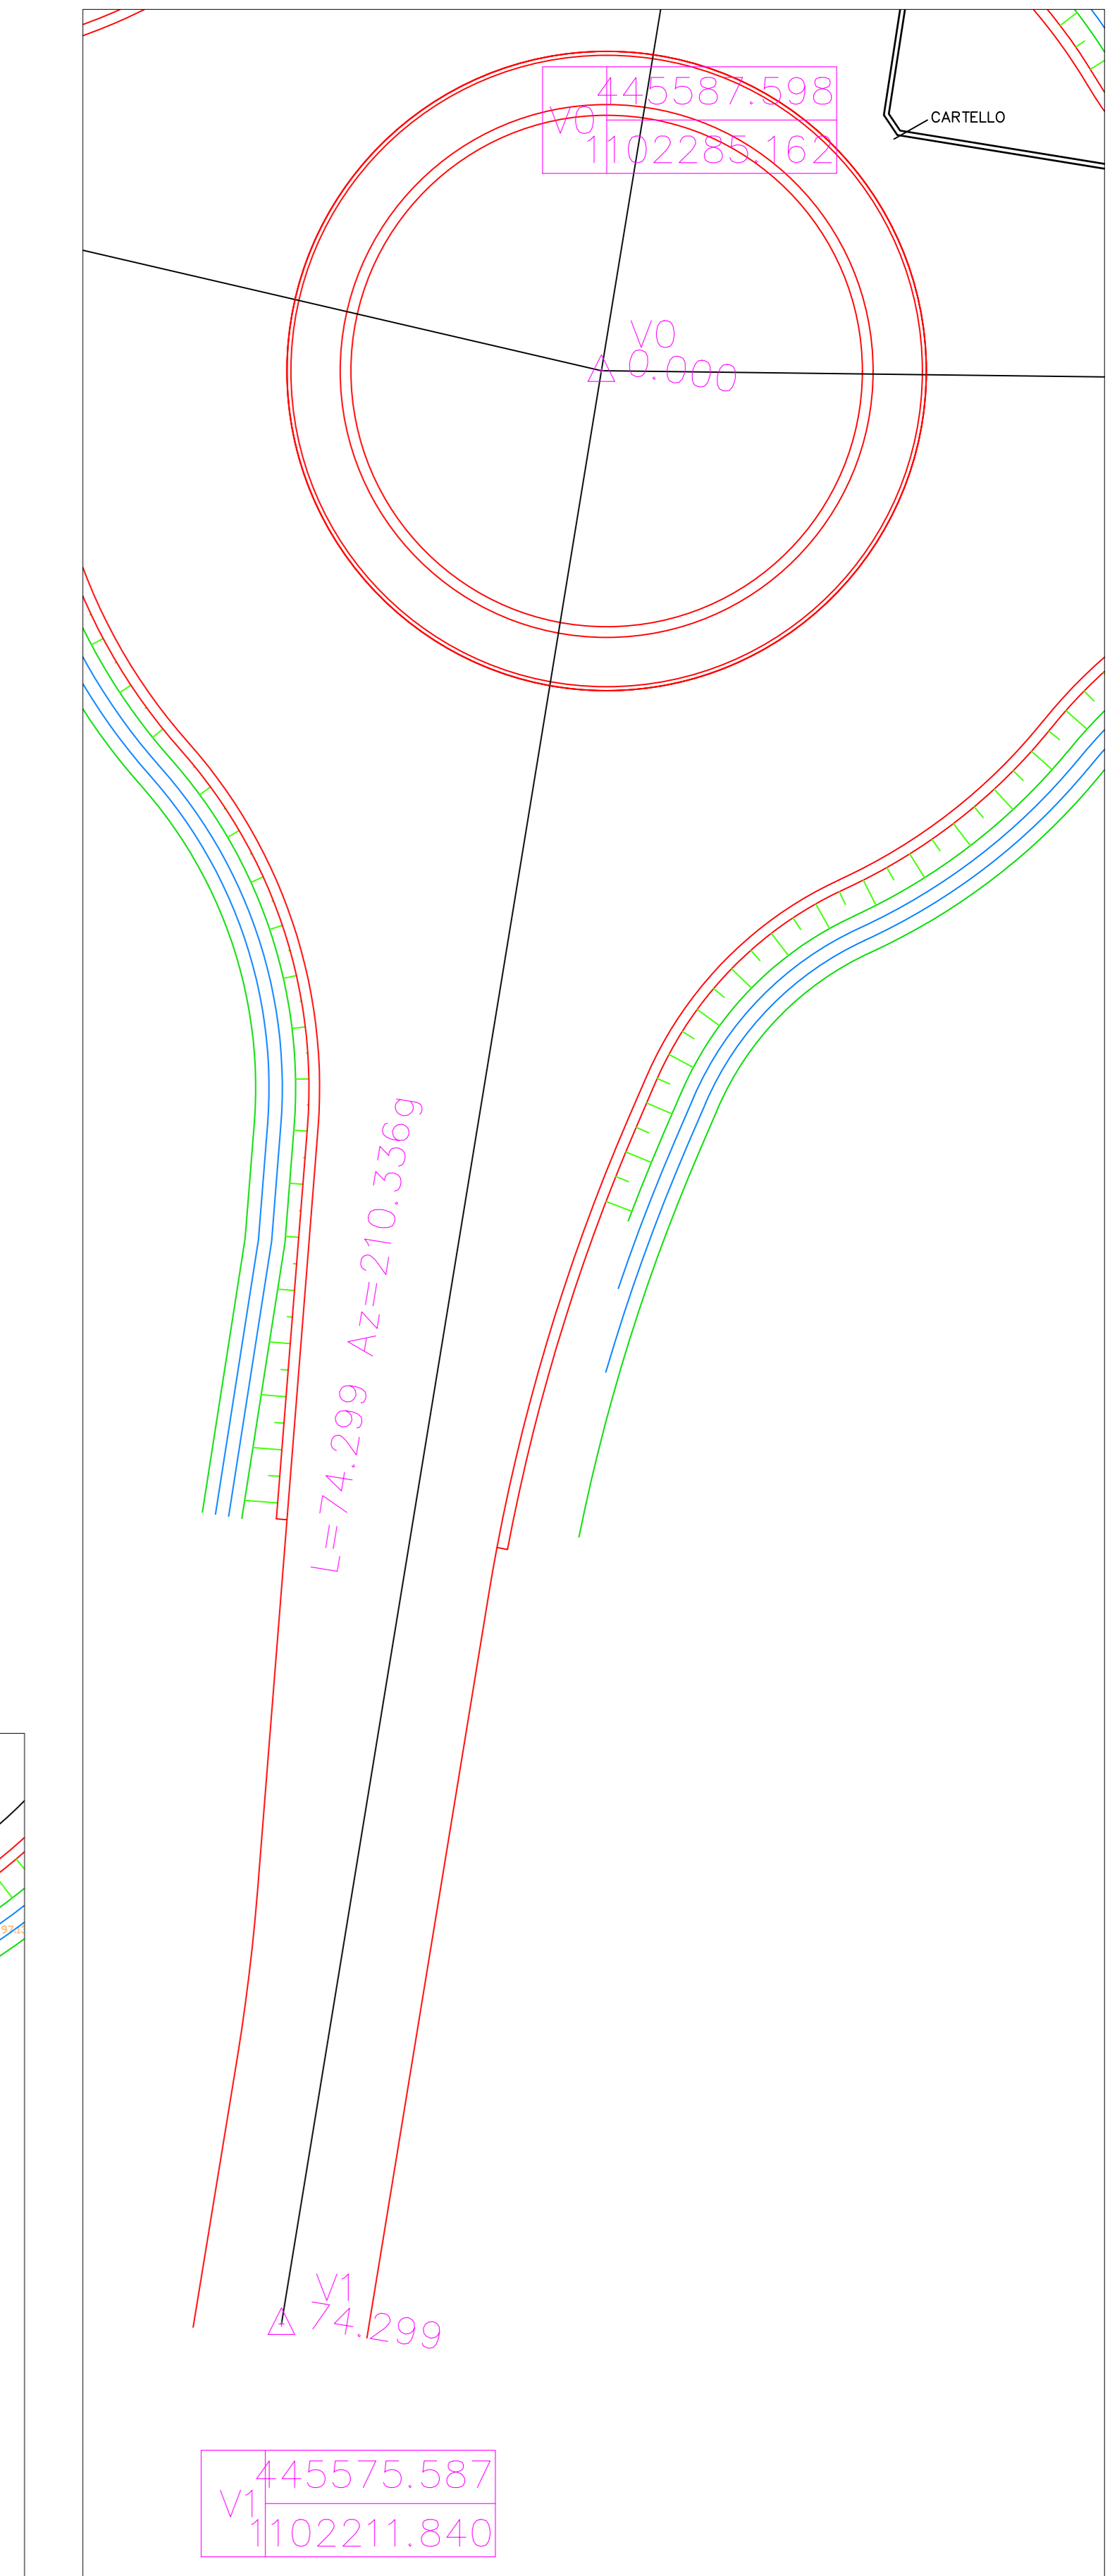

SCALA 1:200

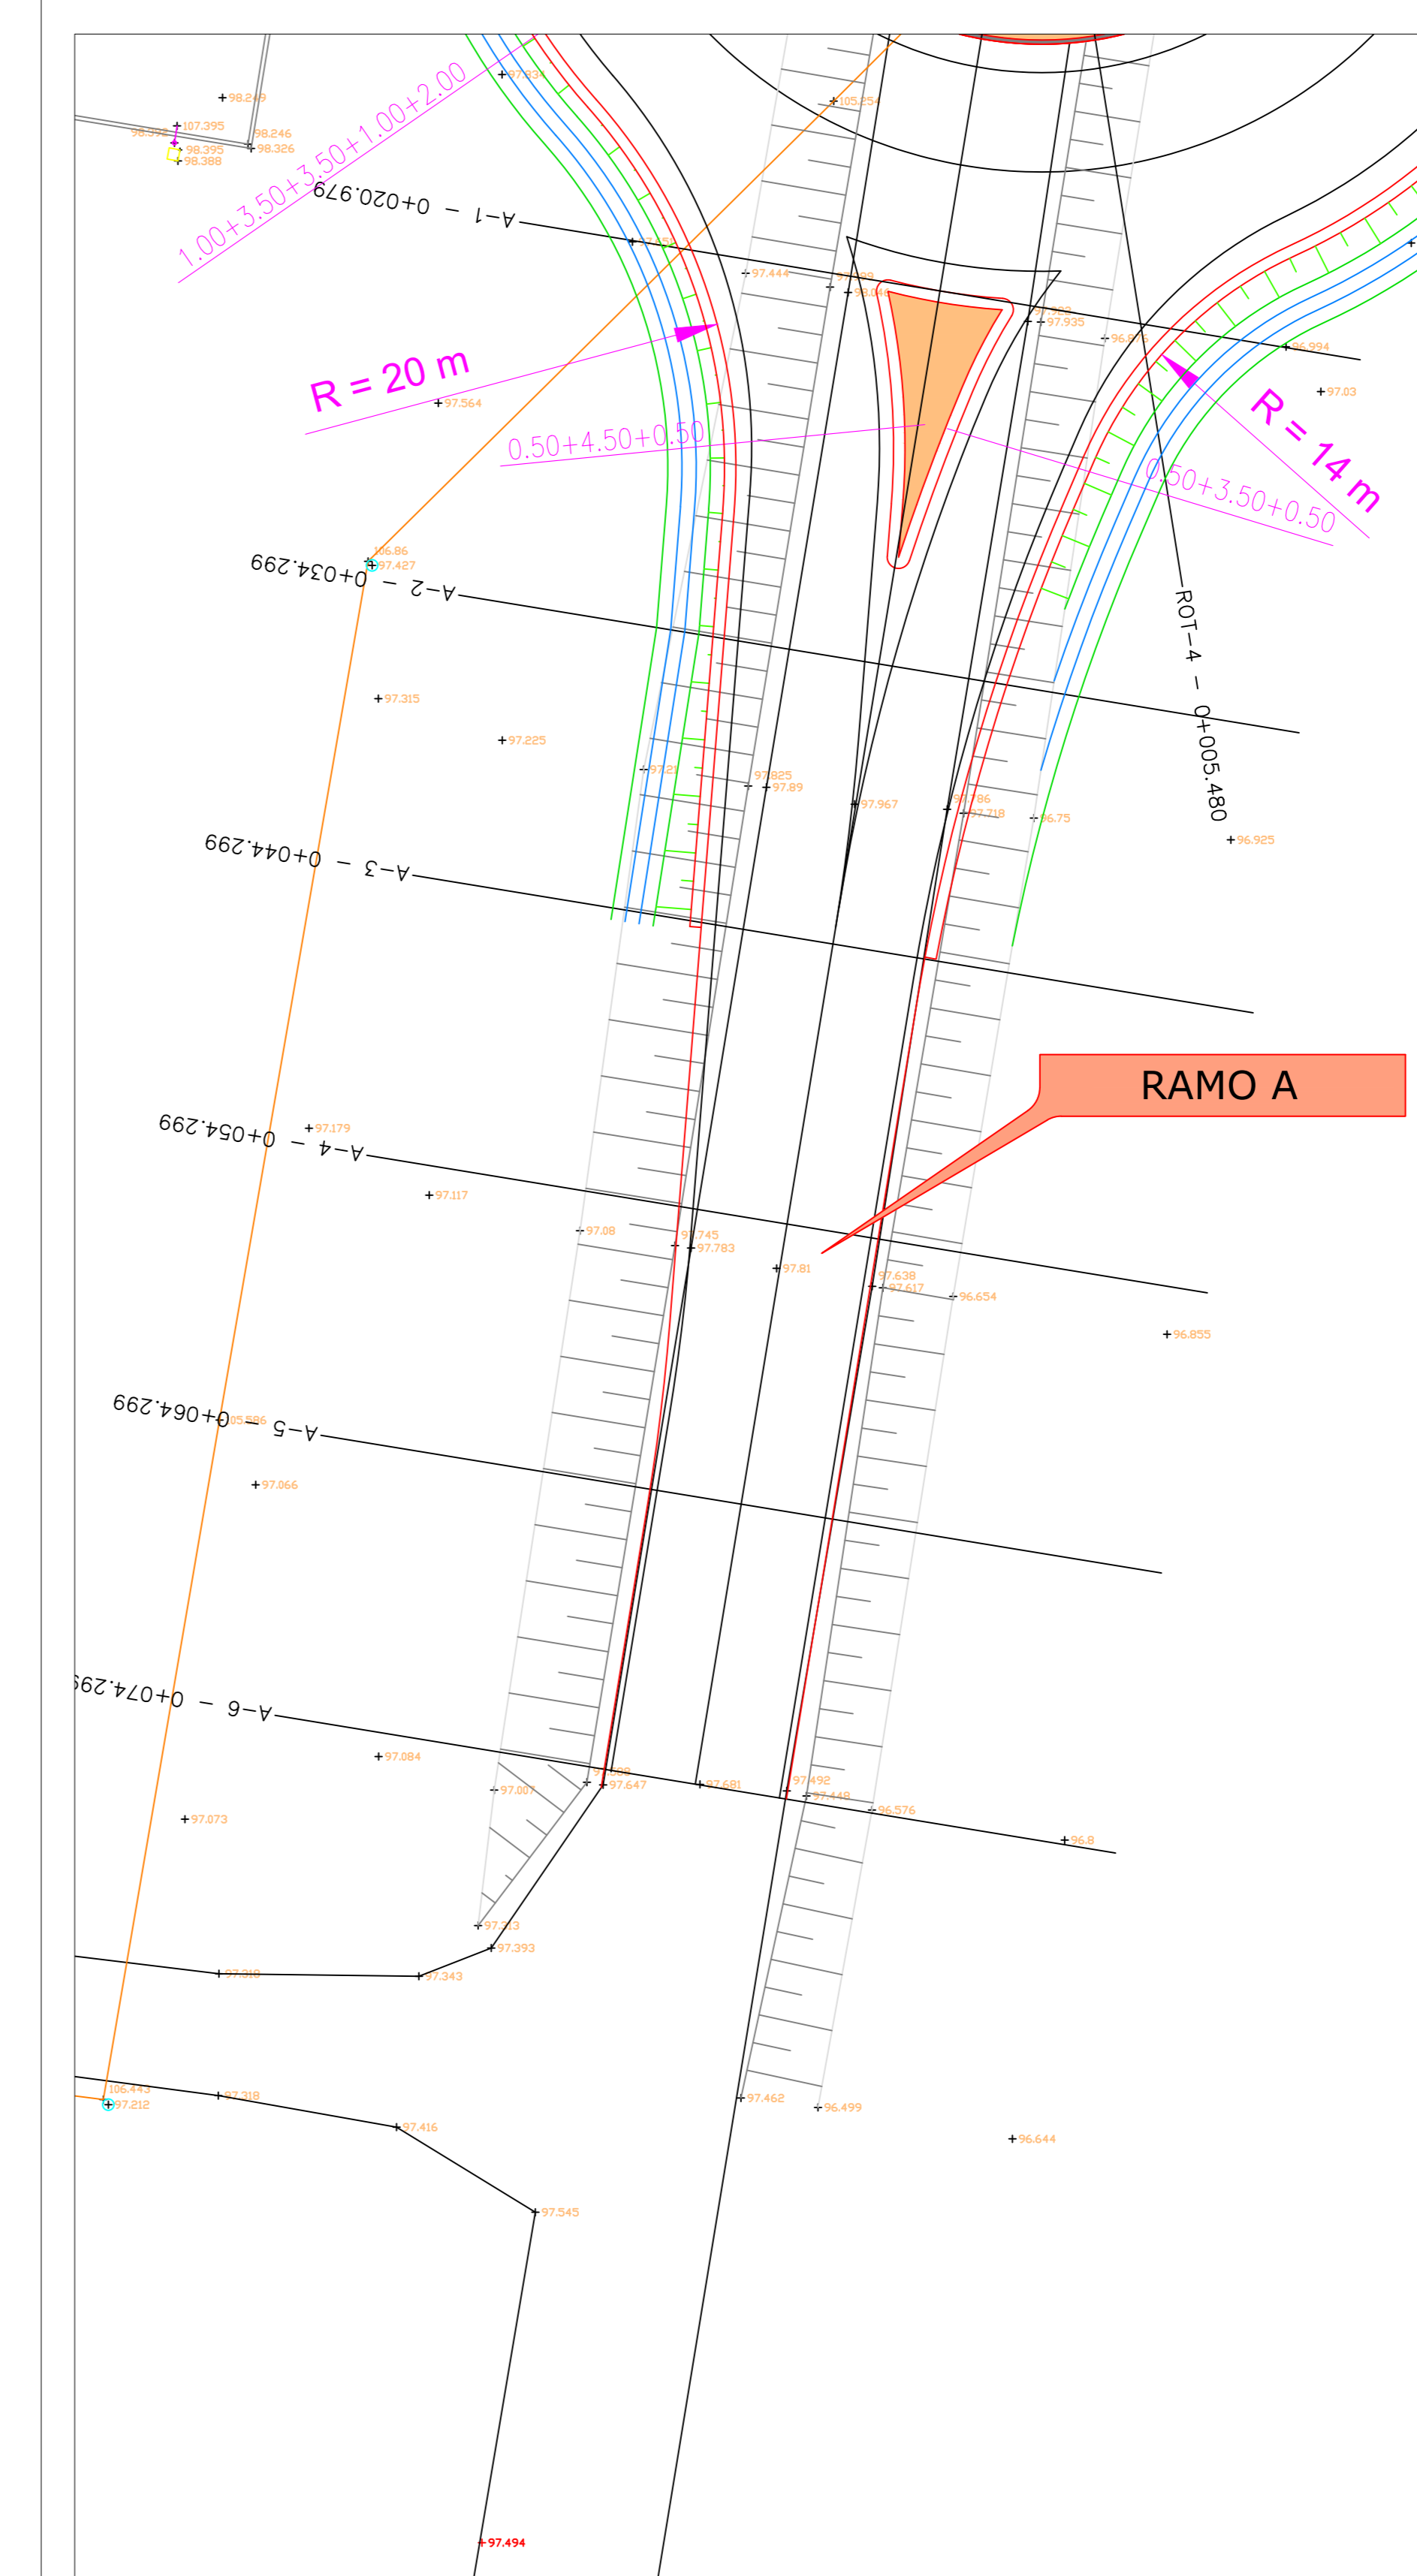

Comune di COLOGNO AL SERIO Provincia di BERGAMO

Committente LOCATELLI EUROCONTAINERS S.p.a.

Descrizione NUOVA ROTATORIA INTERSEZIONE TRA VIA MARCHE NUOVO POLO PRODUTTIVO TP3-EXPR E SP 591

Oggetto PROGETTO ESECUTIVO

Design & Servizi Tecnici
Tavola 3.1
Via Volta, 5
24020 Torre Boldone

TITOLO TAVOLA
Ramo A

TAVOLA
3.1

SCALA
varie

data 12/02/2021