

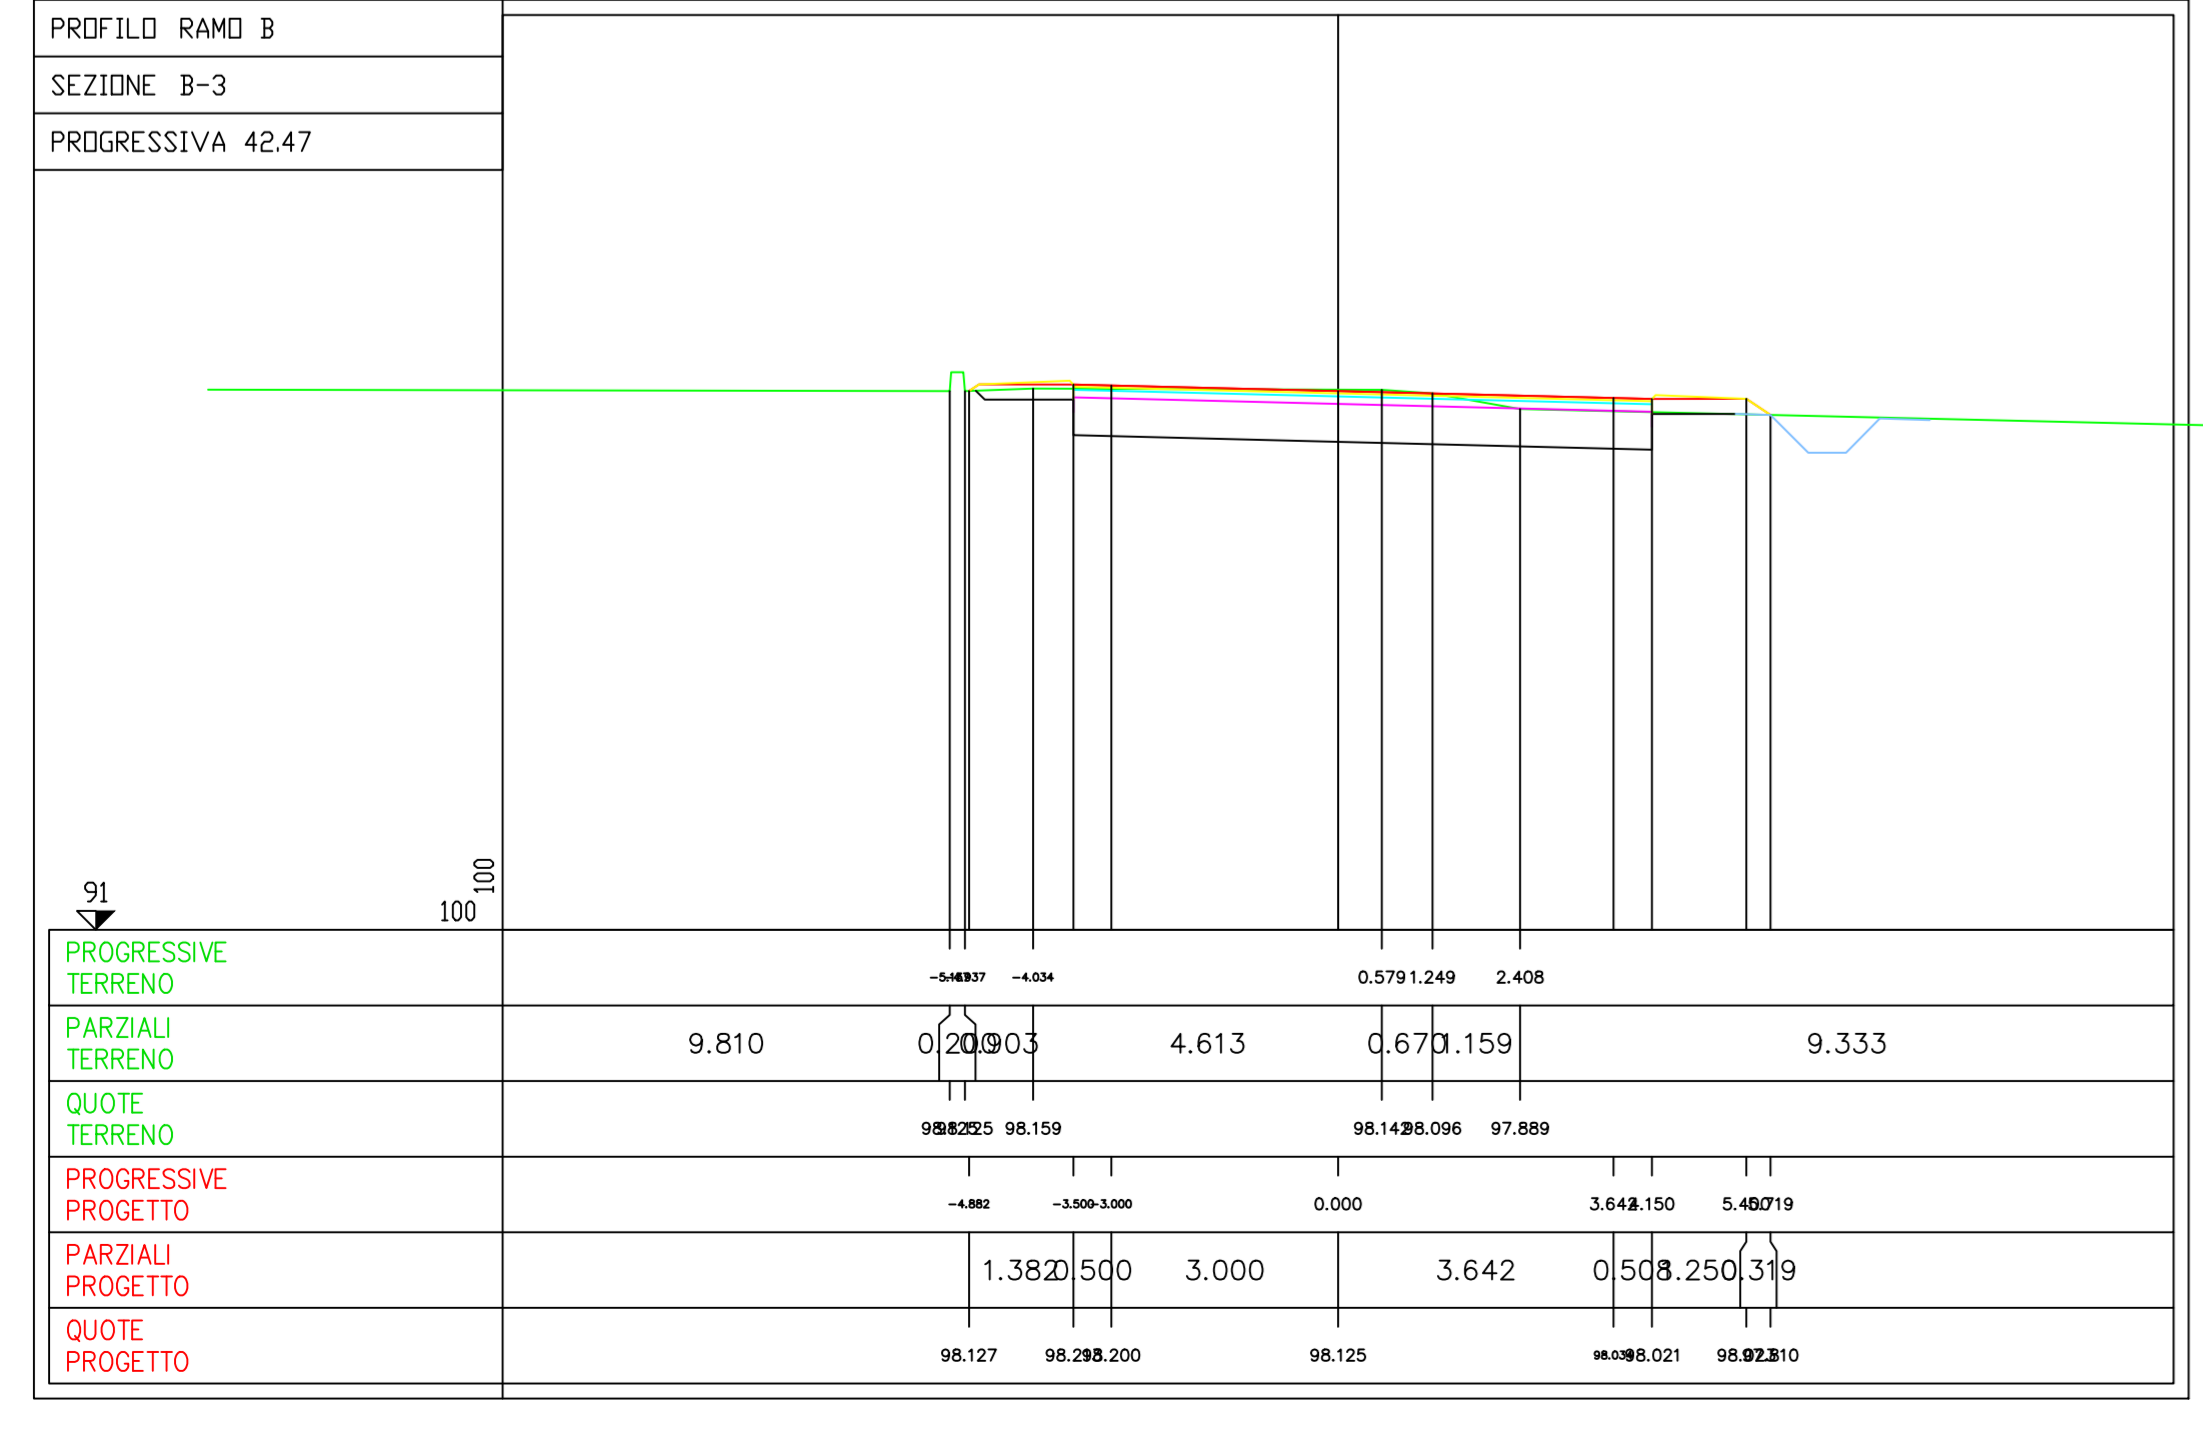
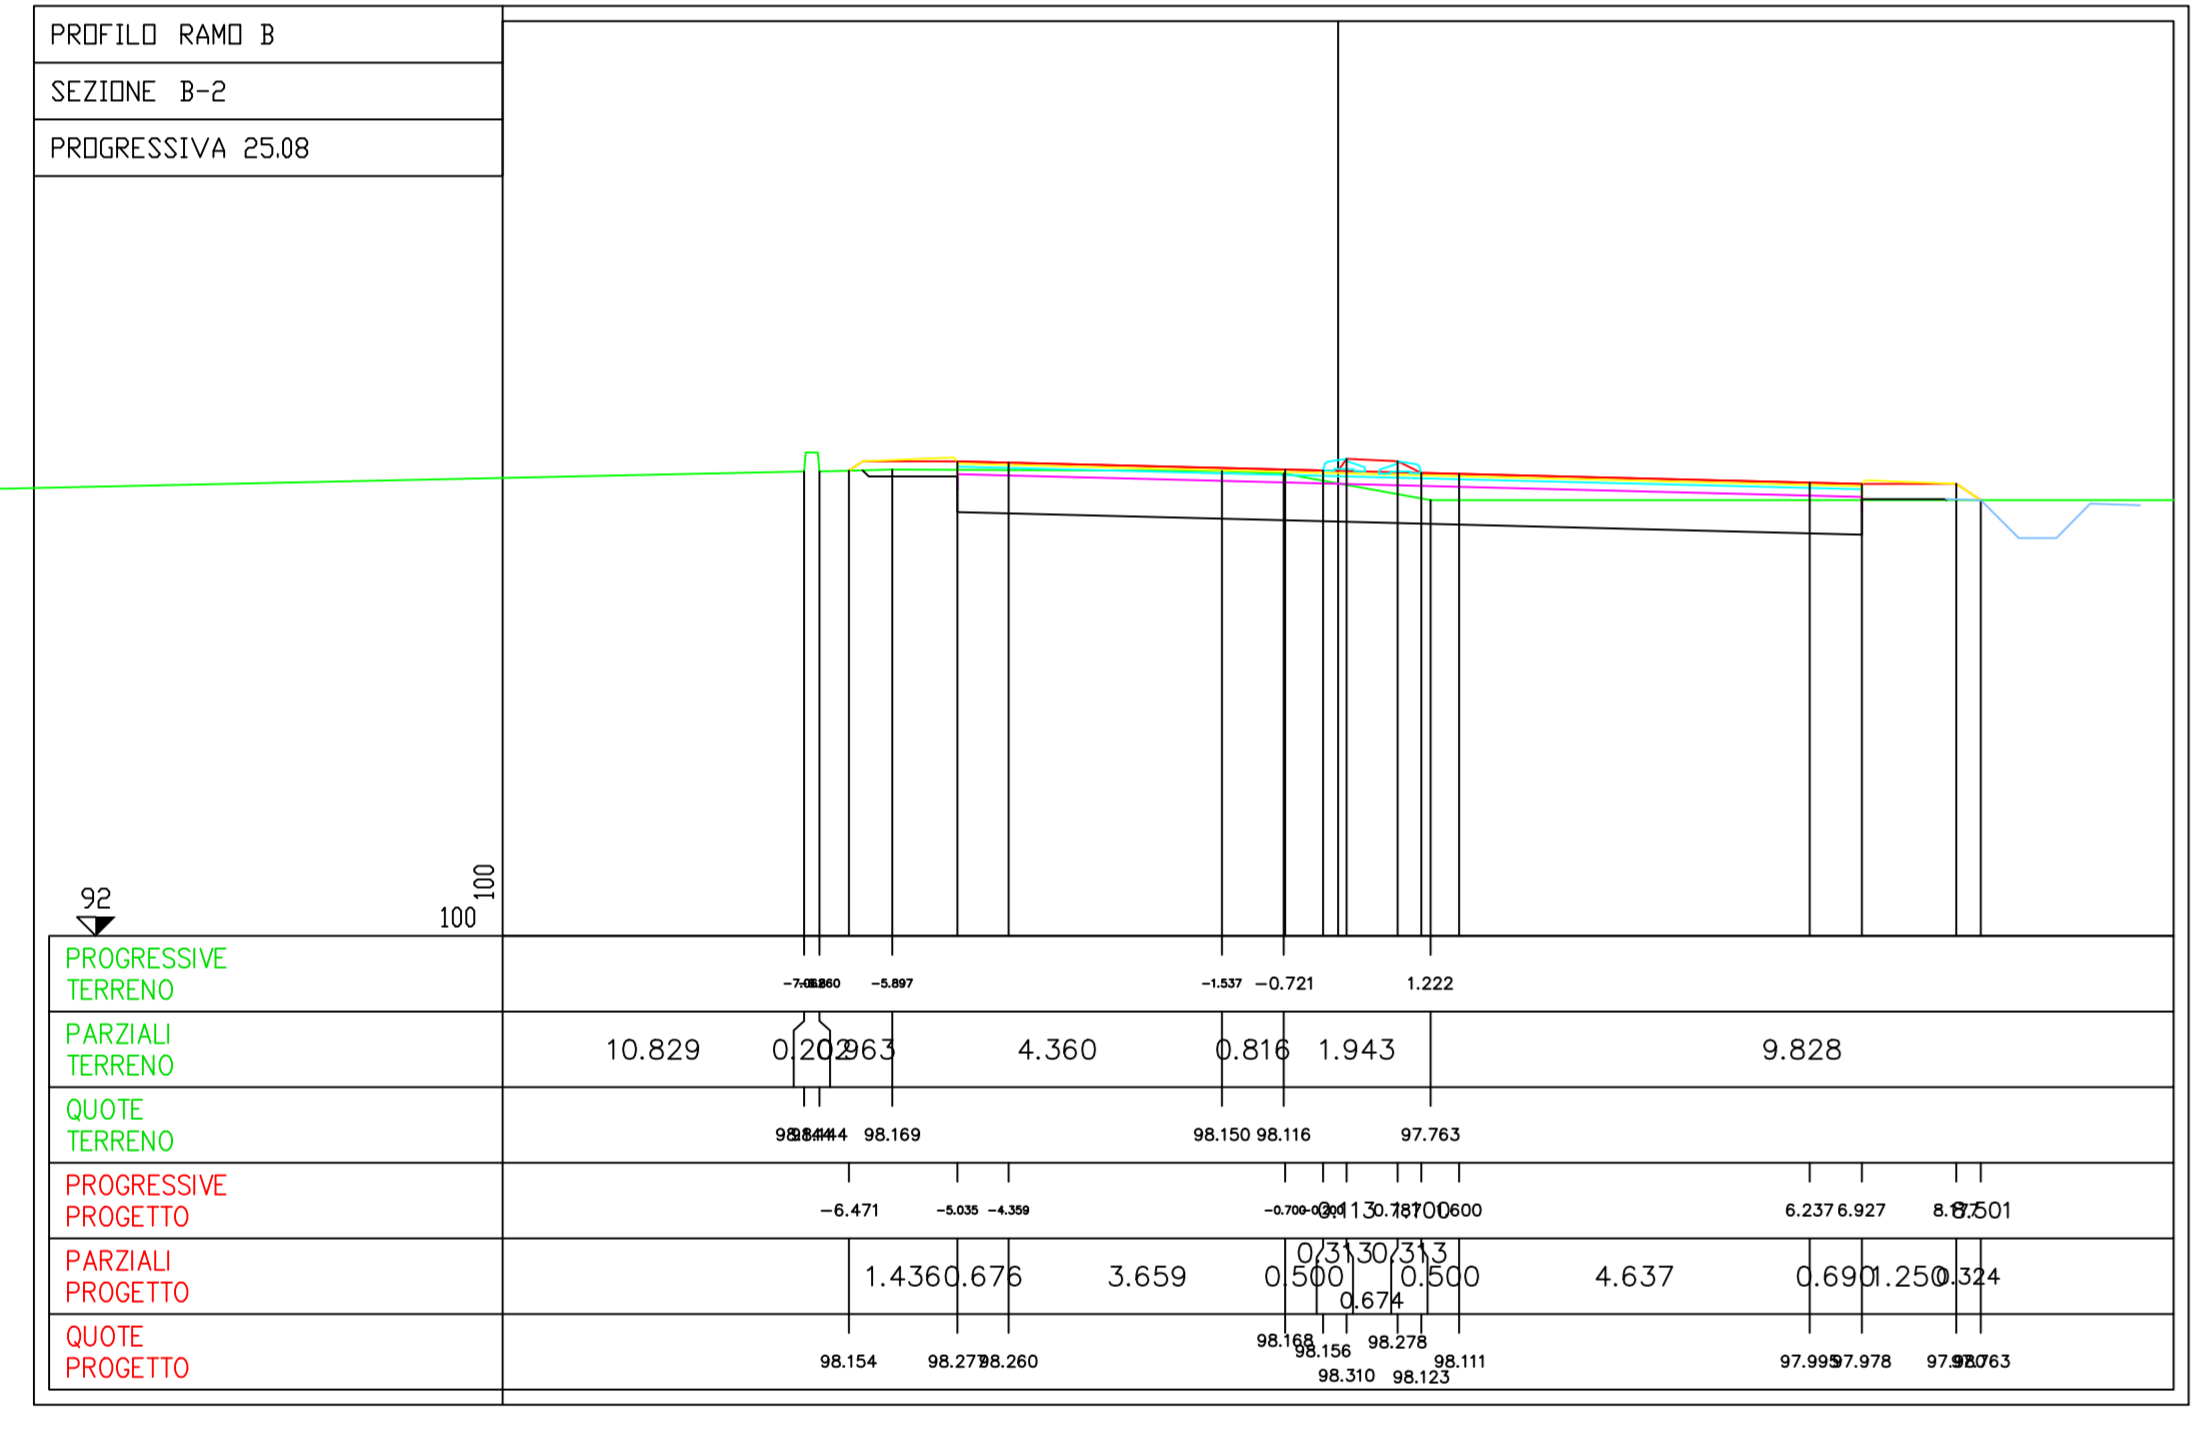
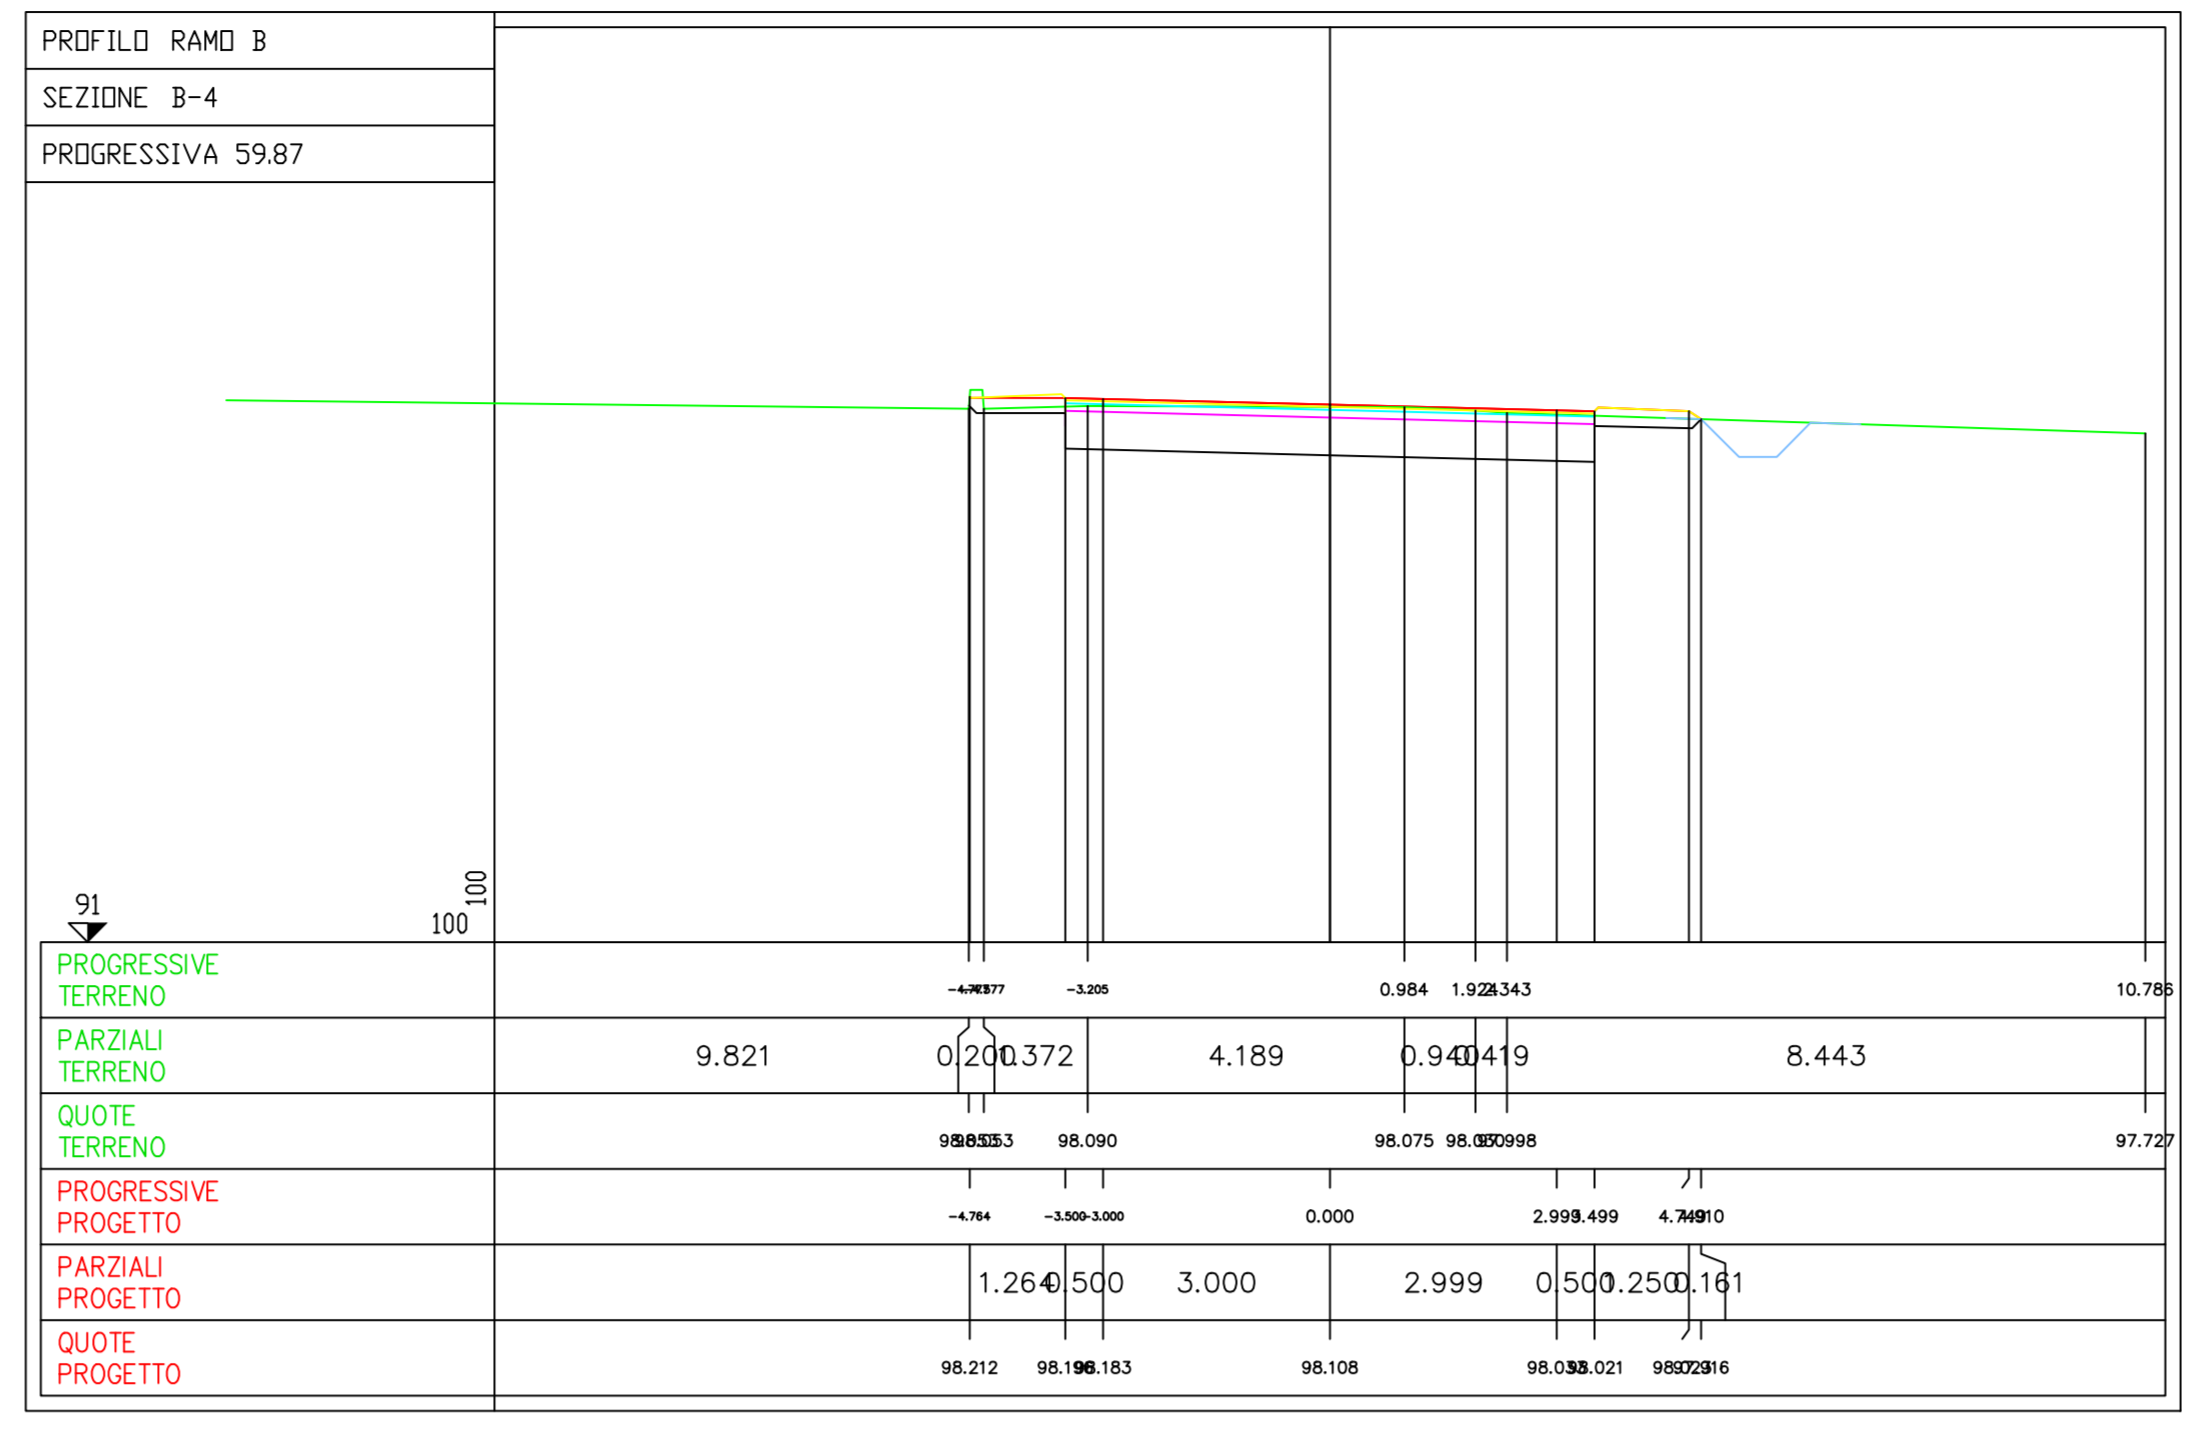



SEZIONI TRASVERSALI

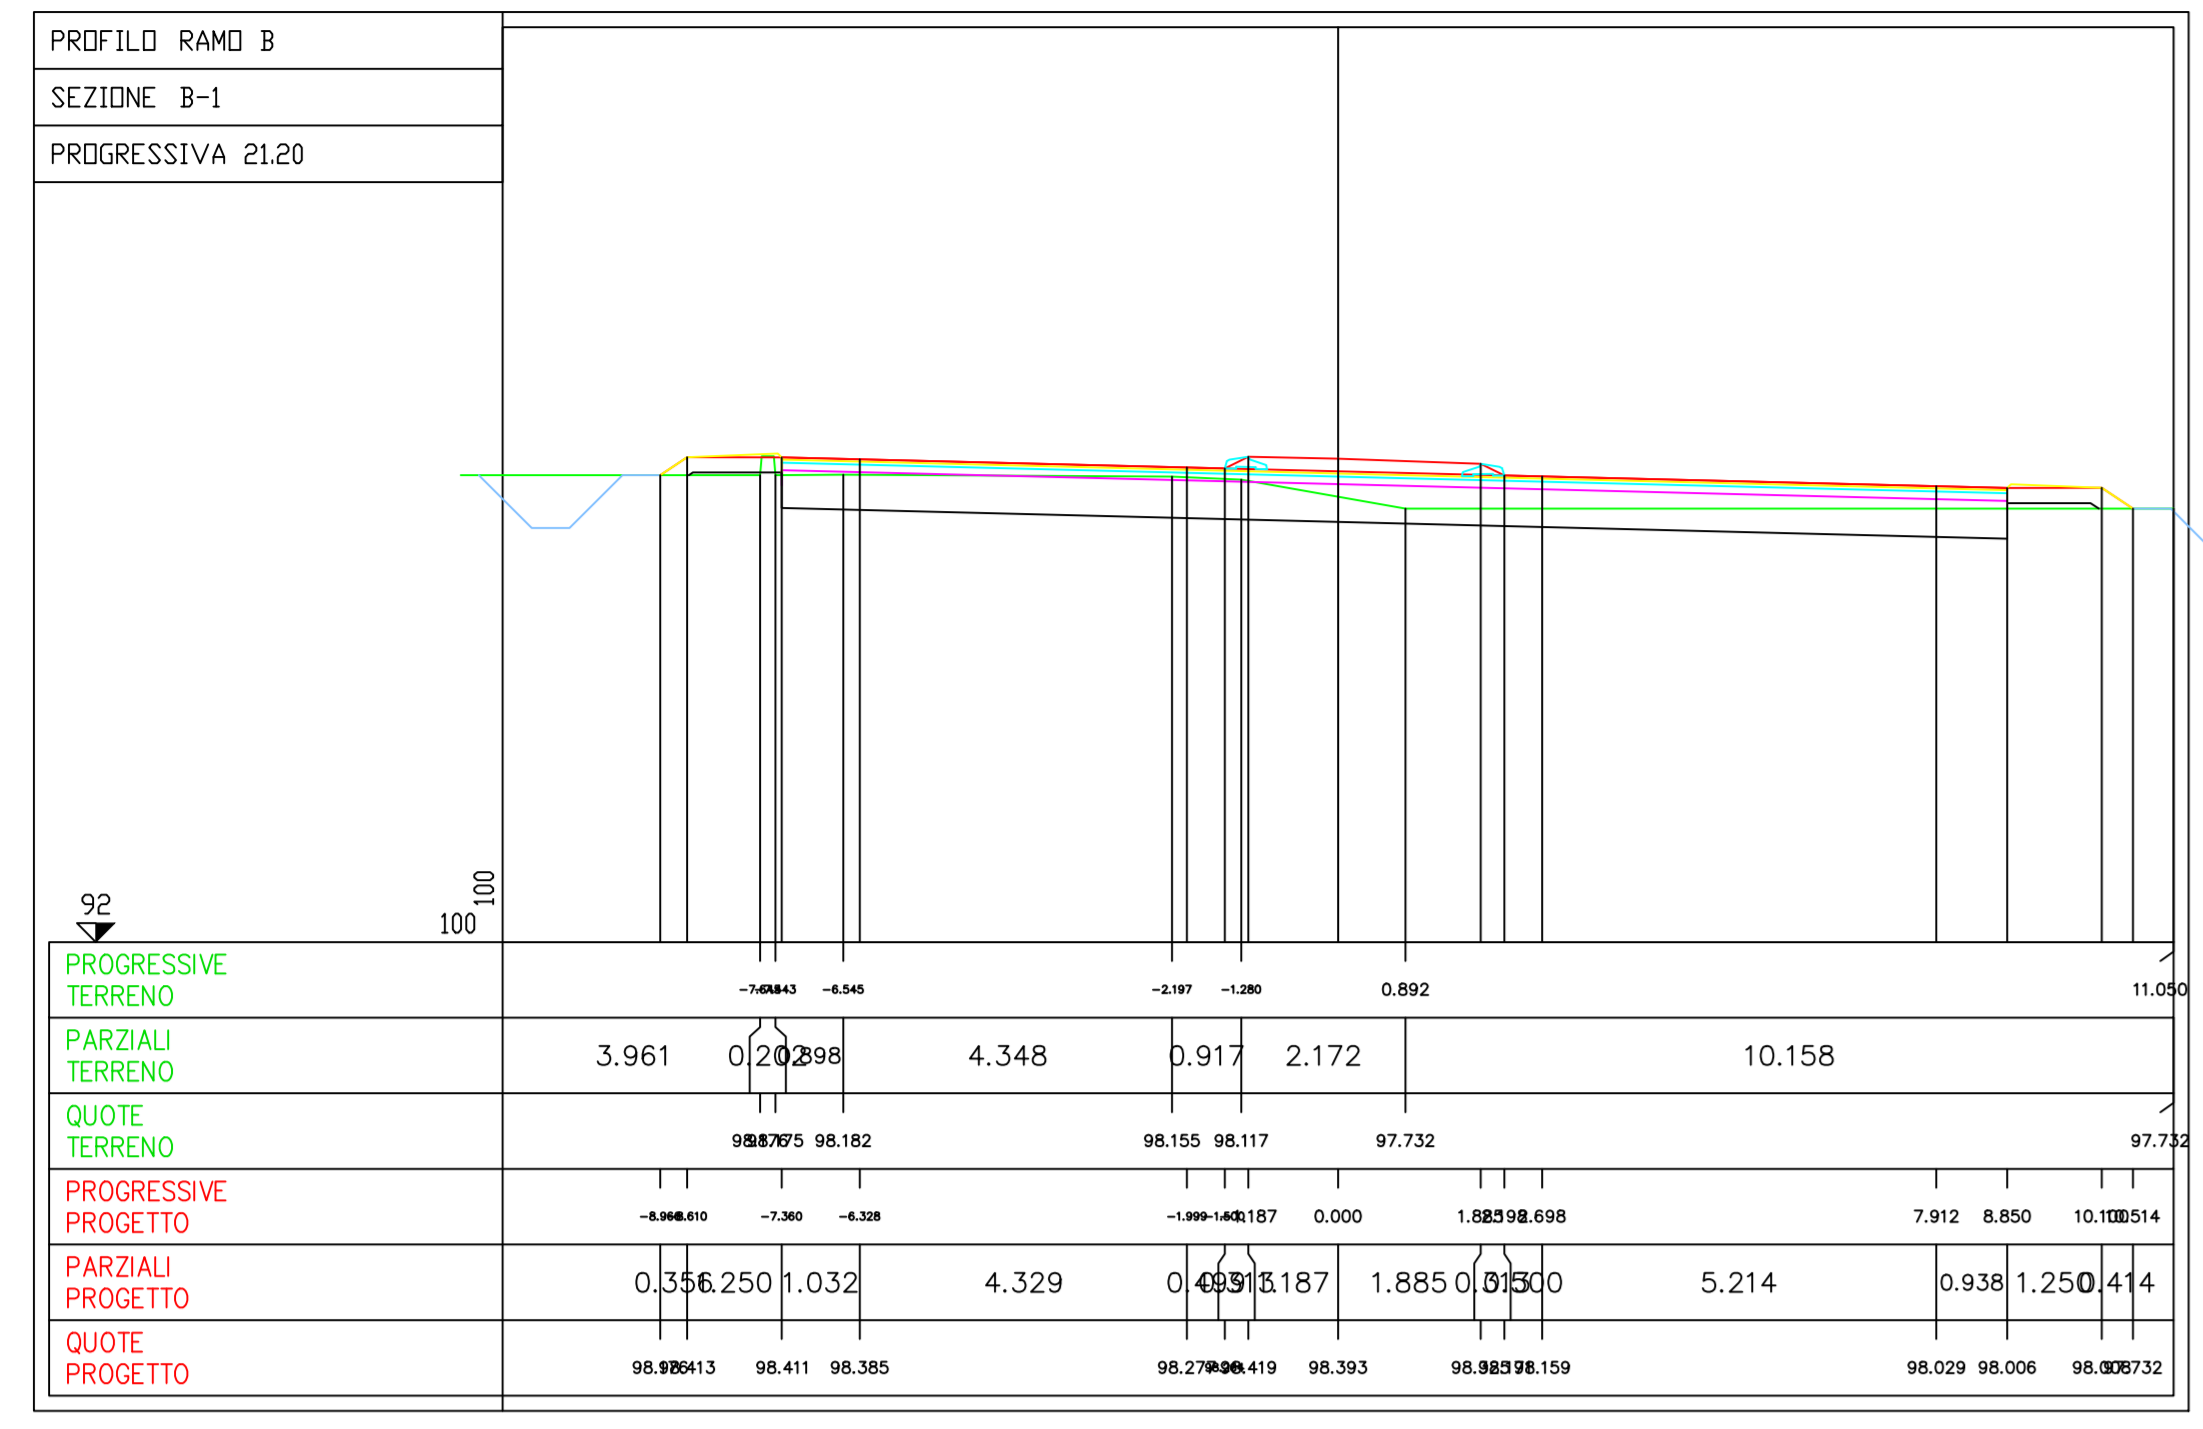


PLANIMETRIA DI TRACCIAMENTO

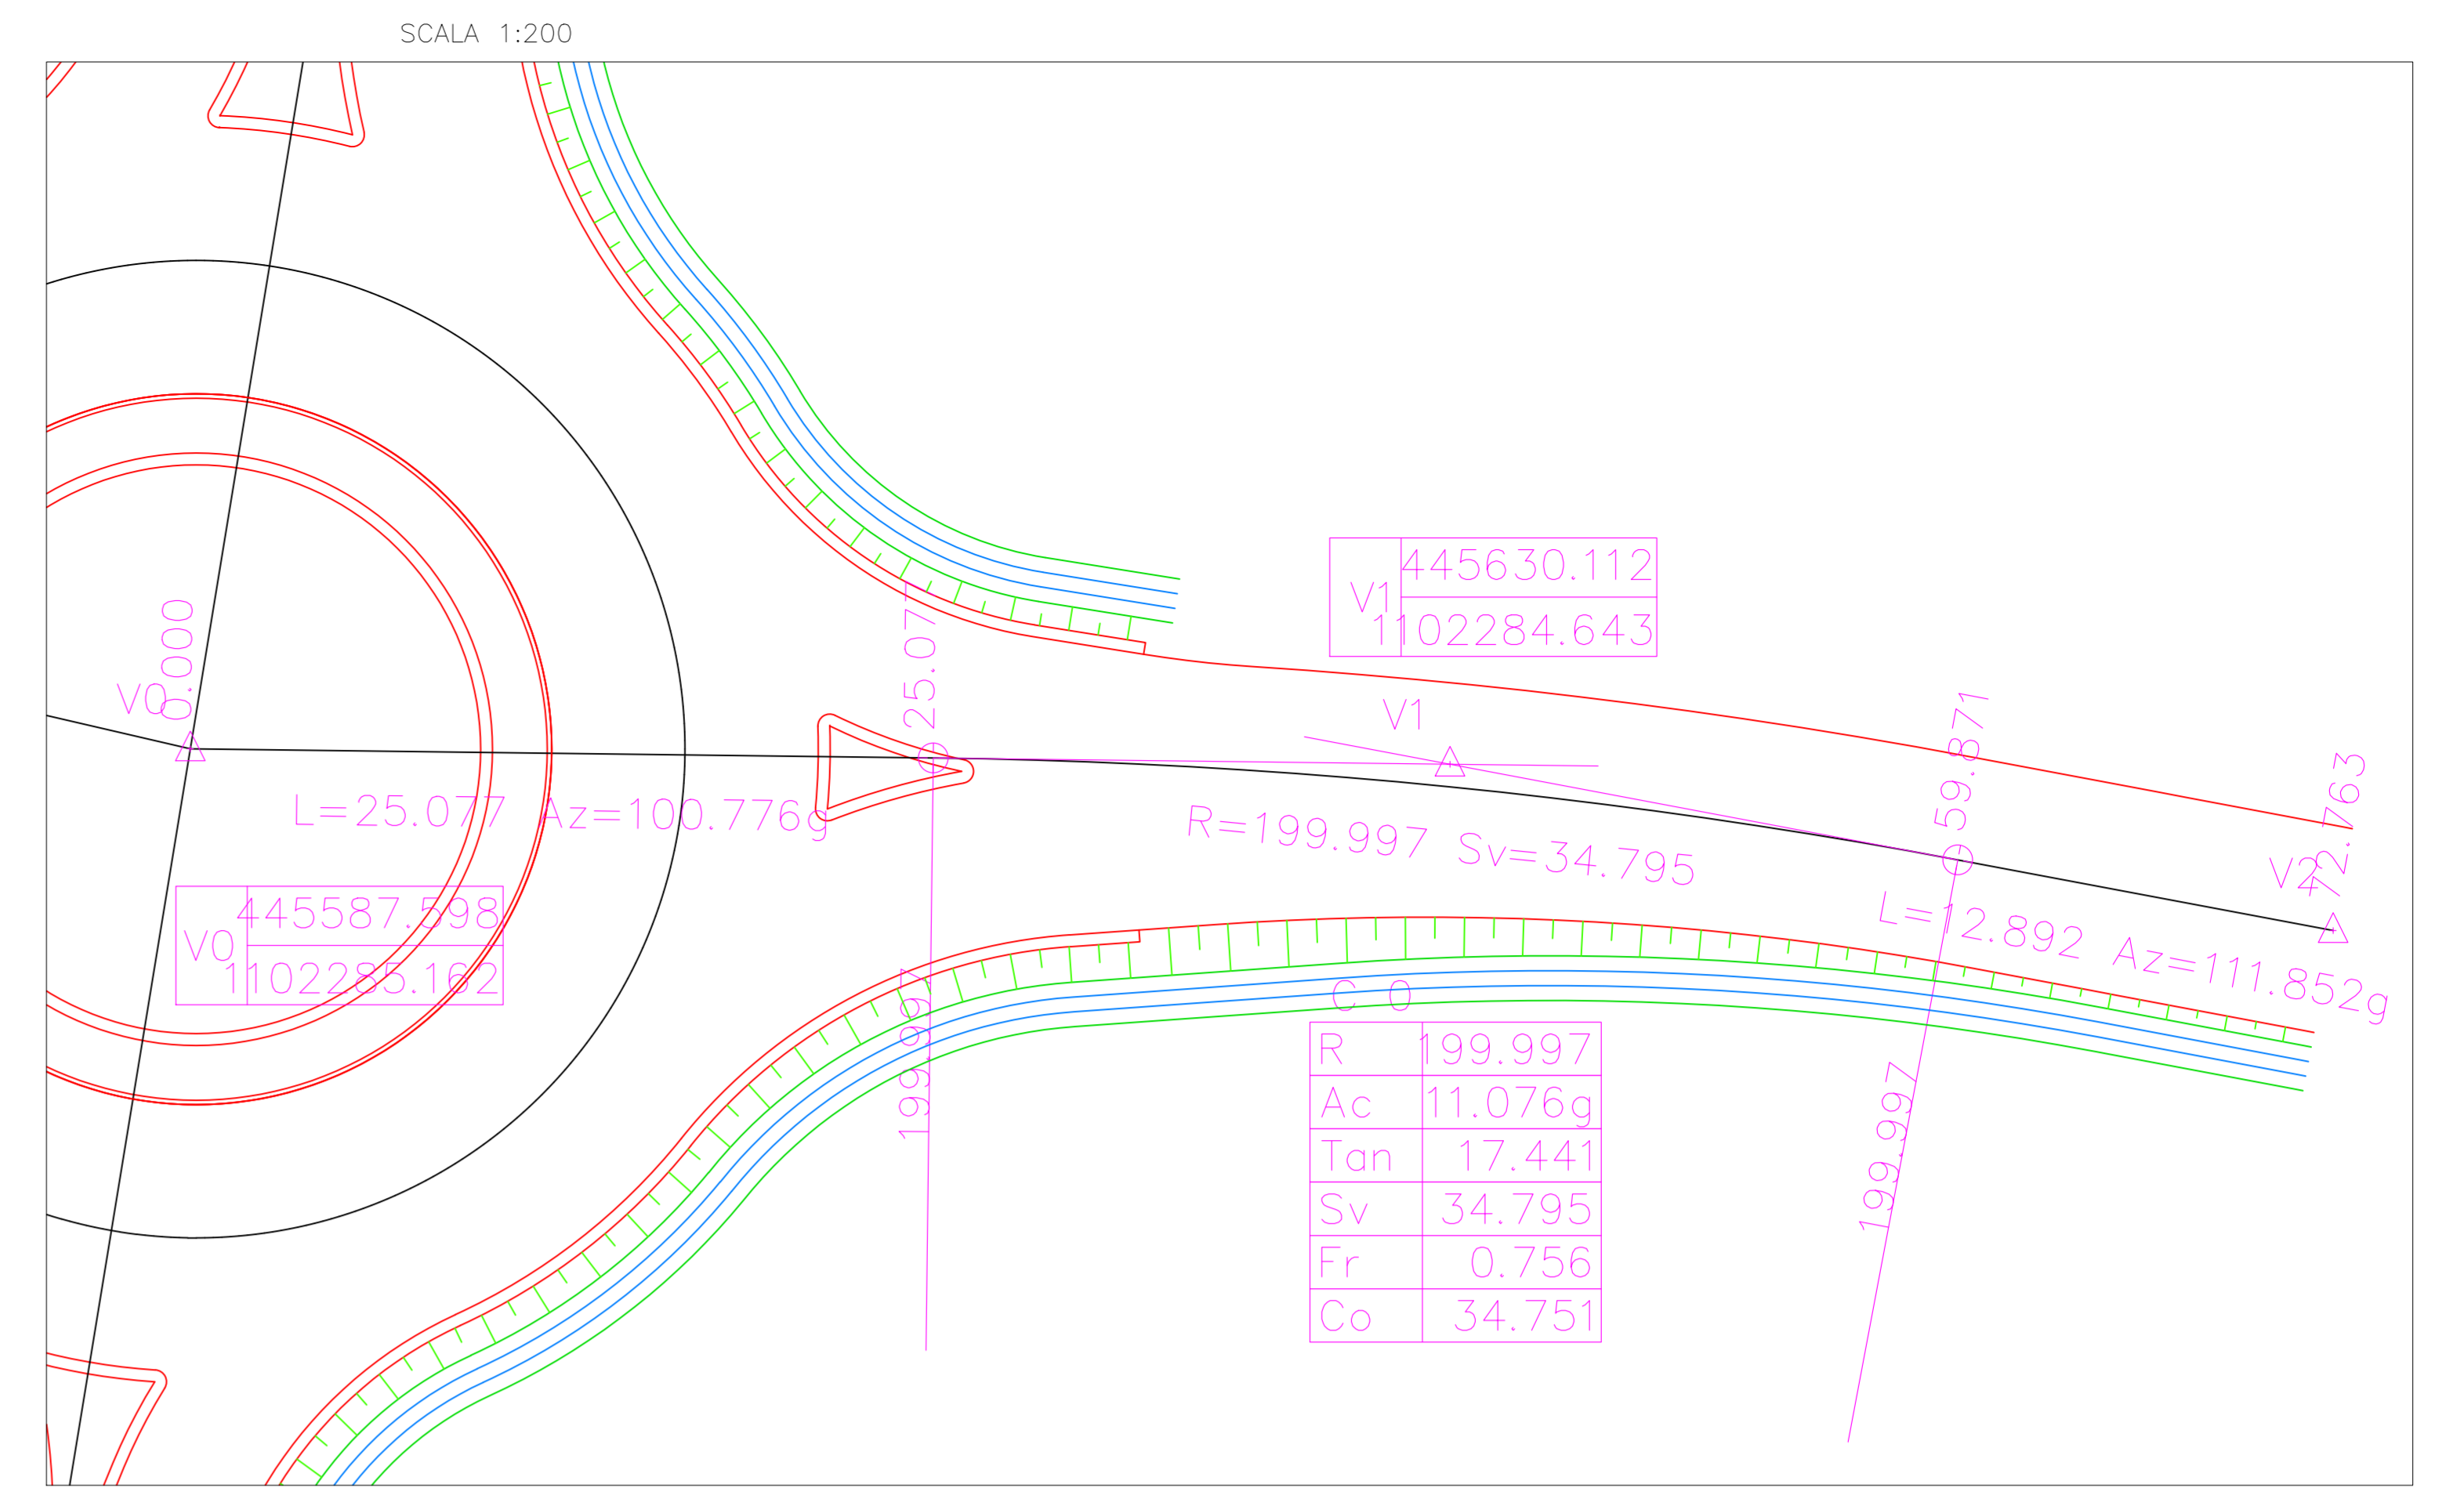

ESTRATTO PLANIMETRICO

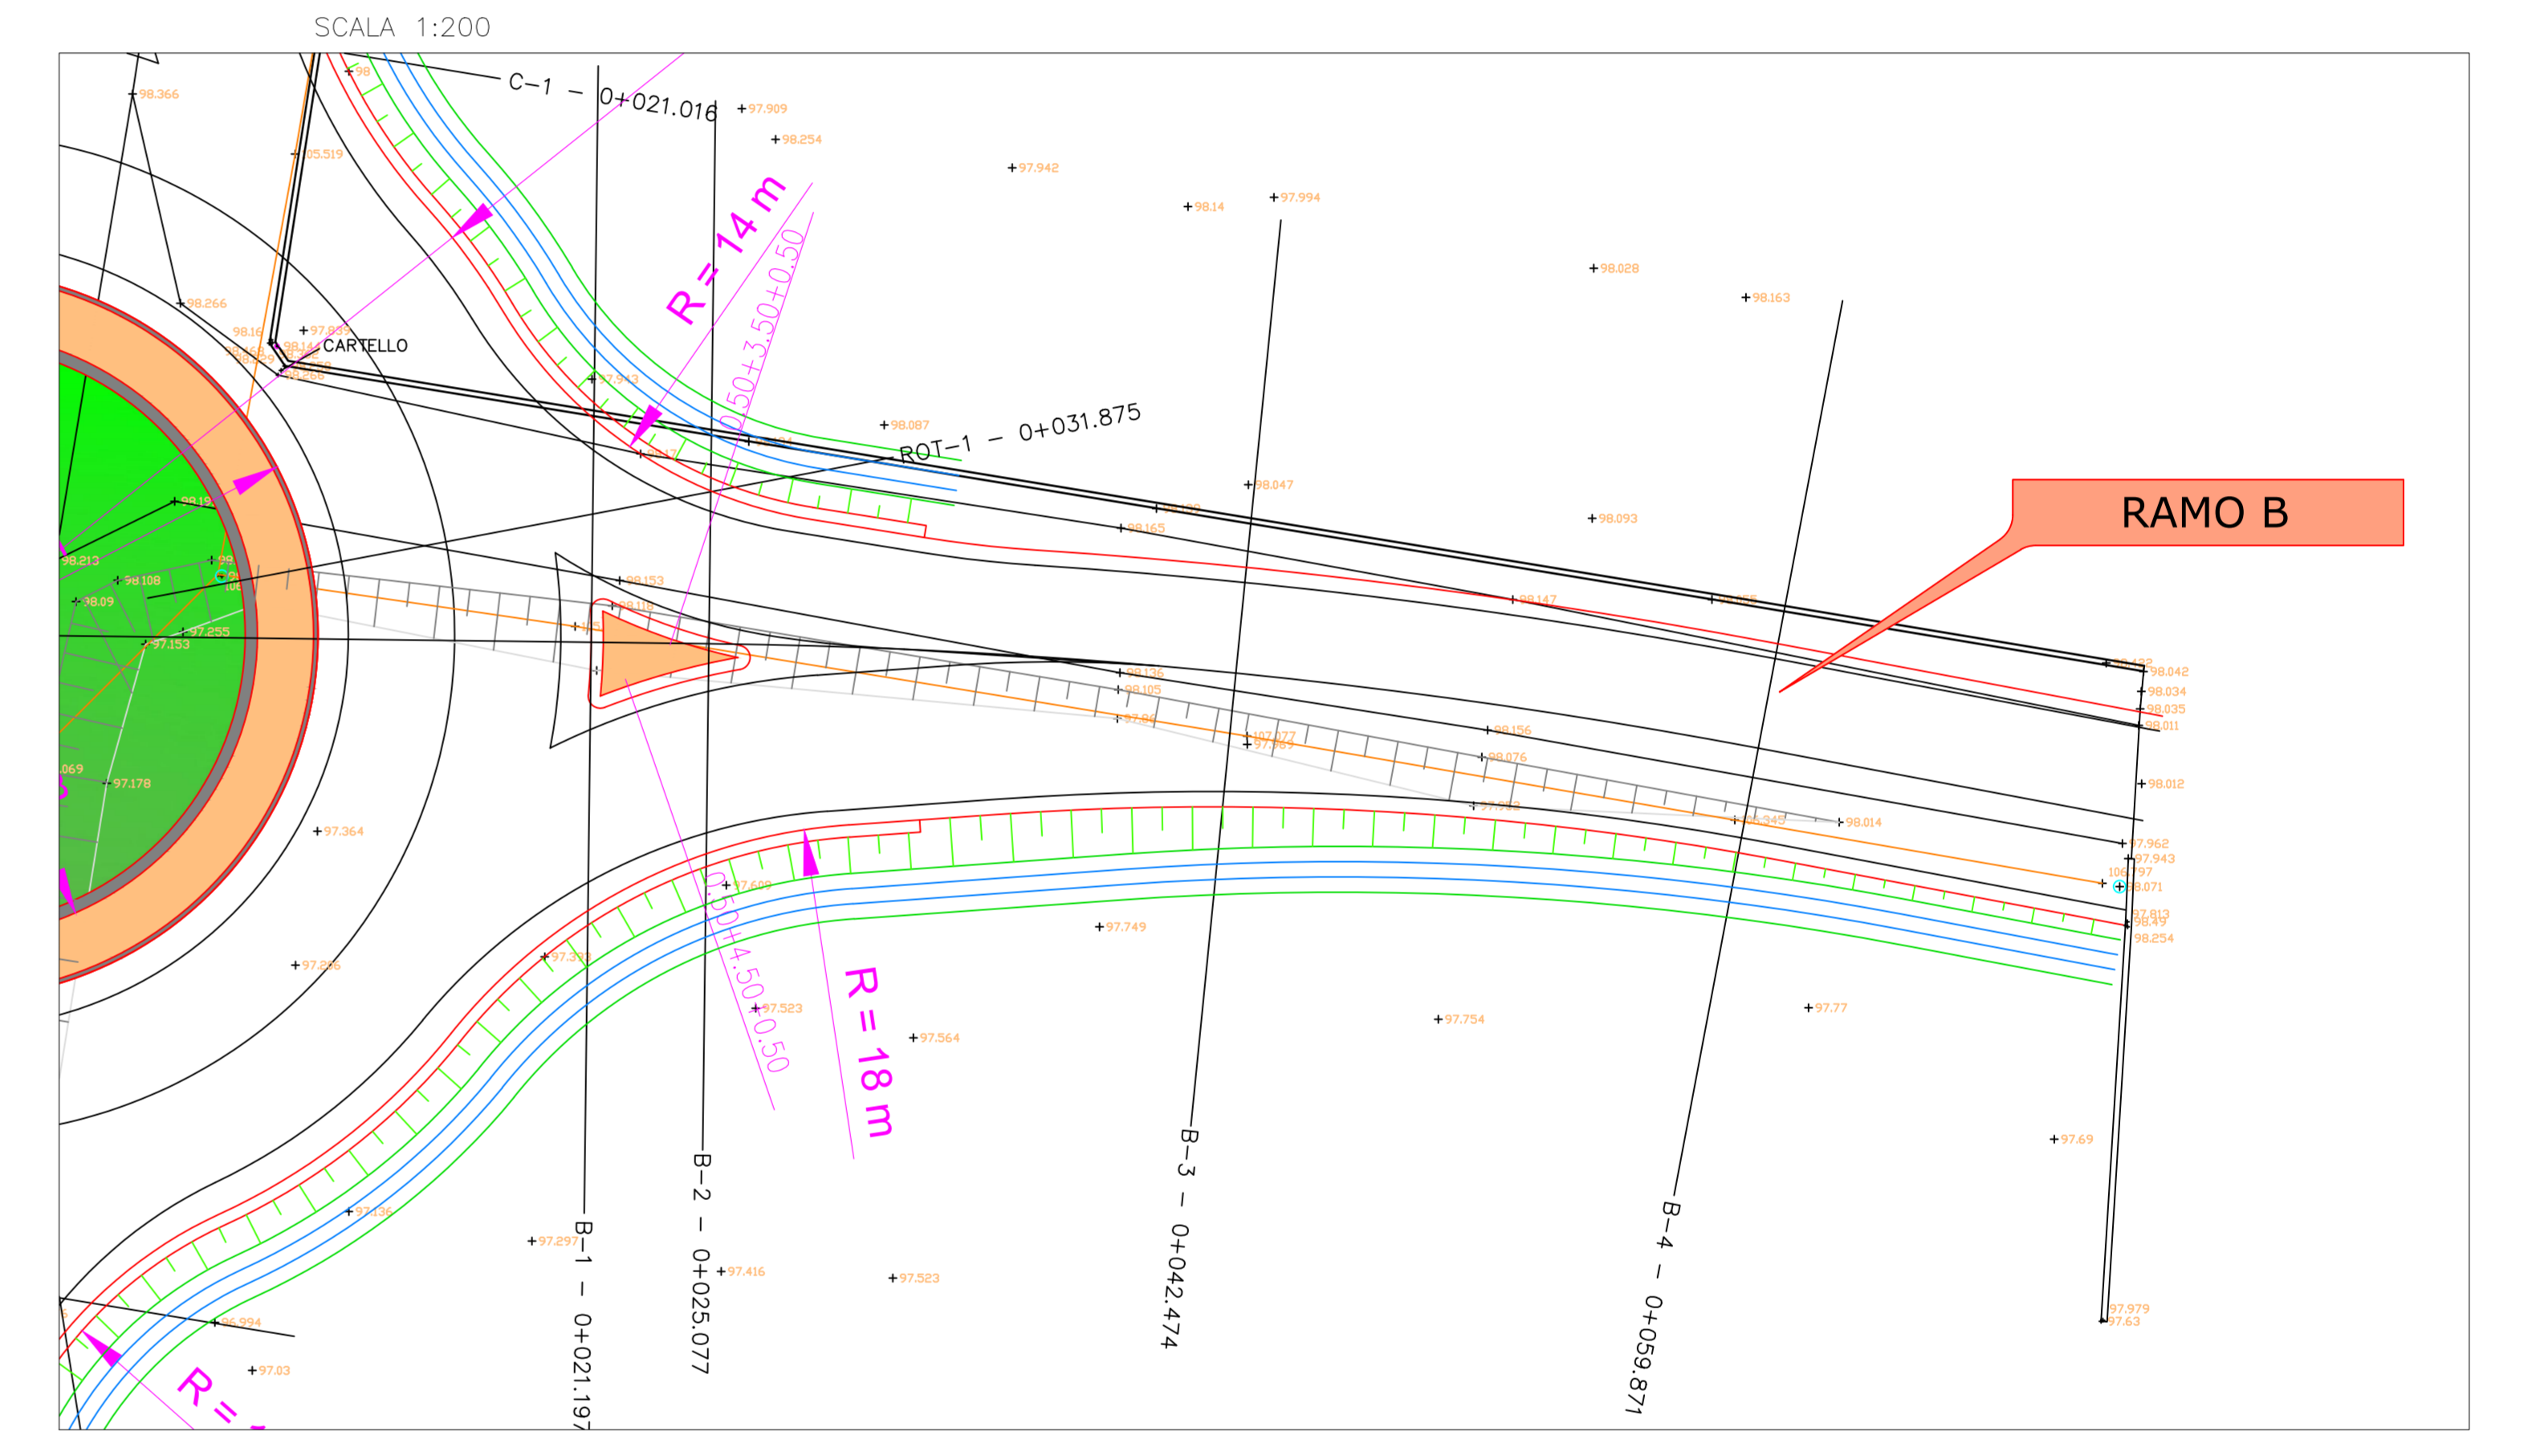

PROFLO LONGITUDINALE

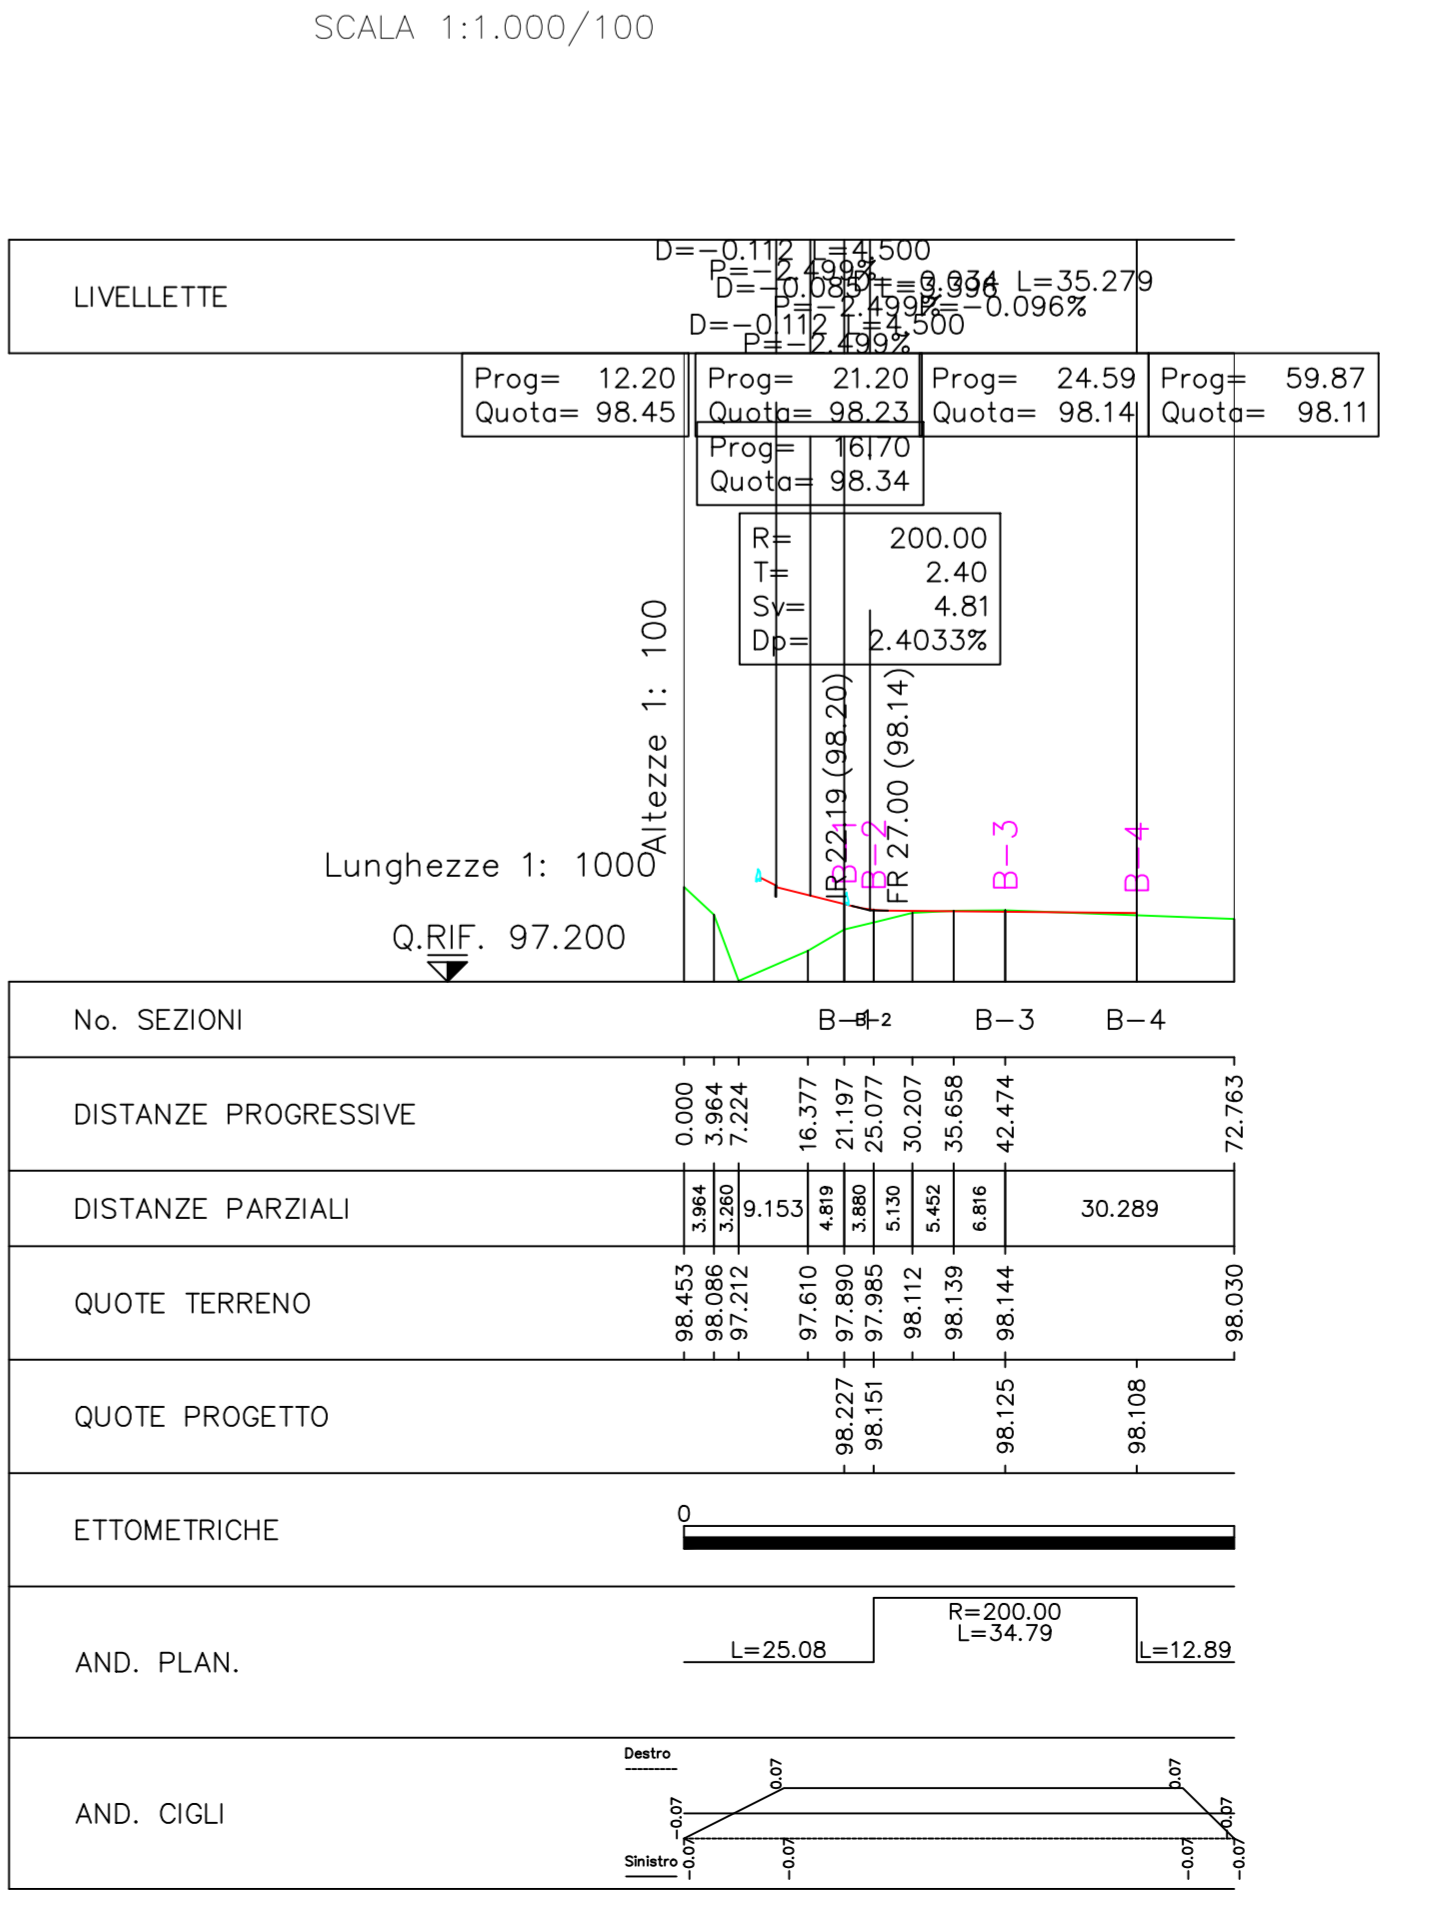

Comune di COLOGNO AL SERIO Provincia di BERGAMO

Committente: LOCATELLI EUROCONTAINERS S.p.a.

Descrizione: NUOVA ROTATORIA INTERSEZIONE TRA VIA MARCHE NUOVO POLO PRODUTTIVO TP3-EXPR E SP 591

Oggetto: PROGETTO ESECUTIVO

Designazione: Via Vello, 5 24020 Torre Boldone

TITOLO TAVOLA: Ramo B

TAVOLA: 3,1

SCALA: varie

data: 12/02/2021