

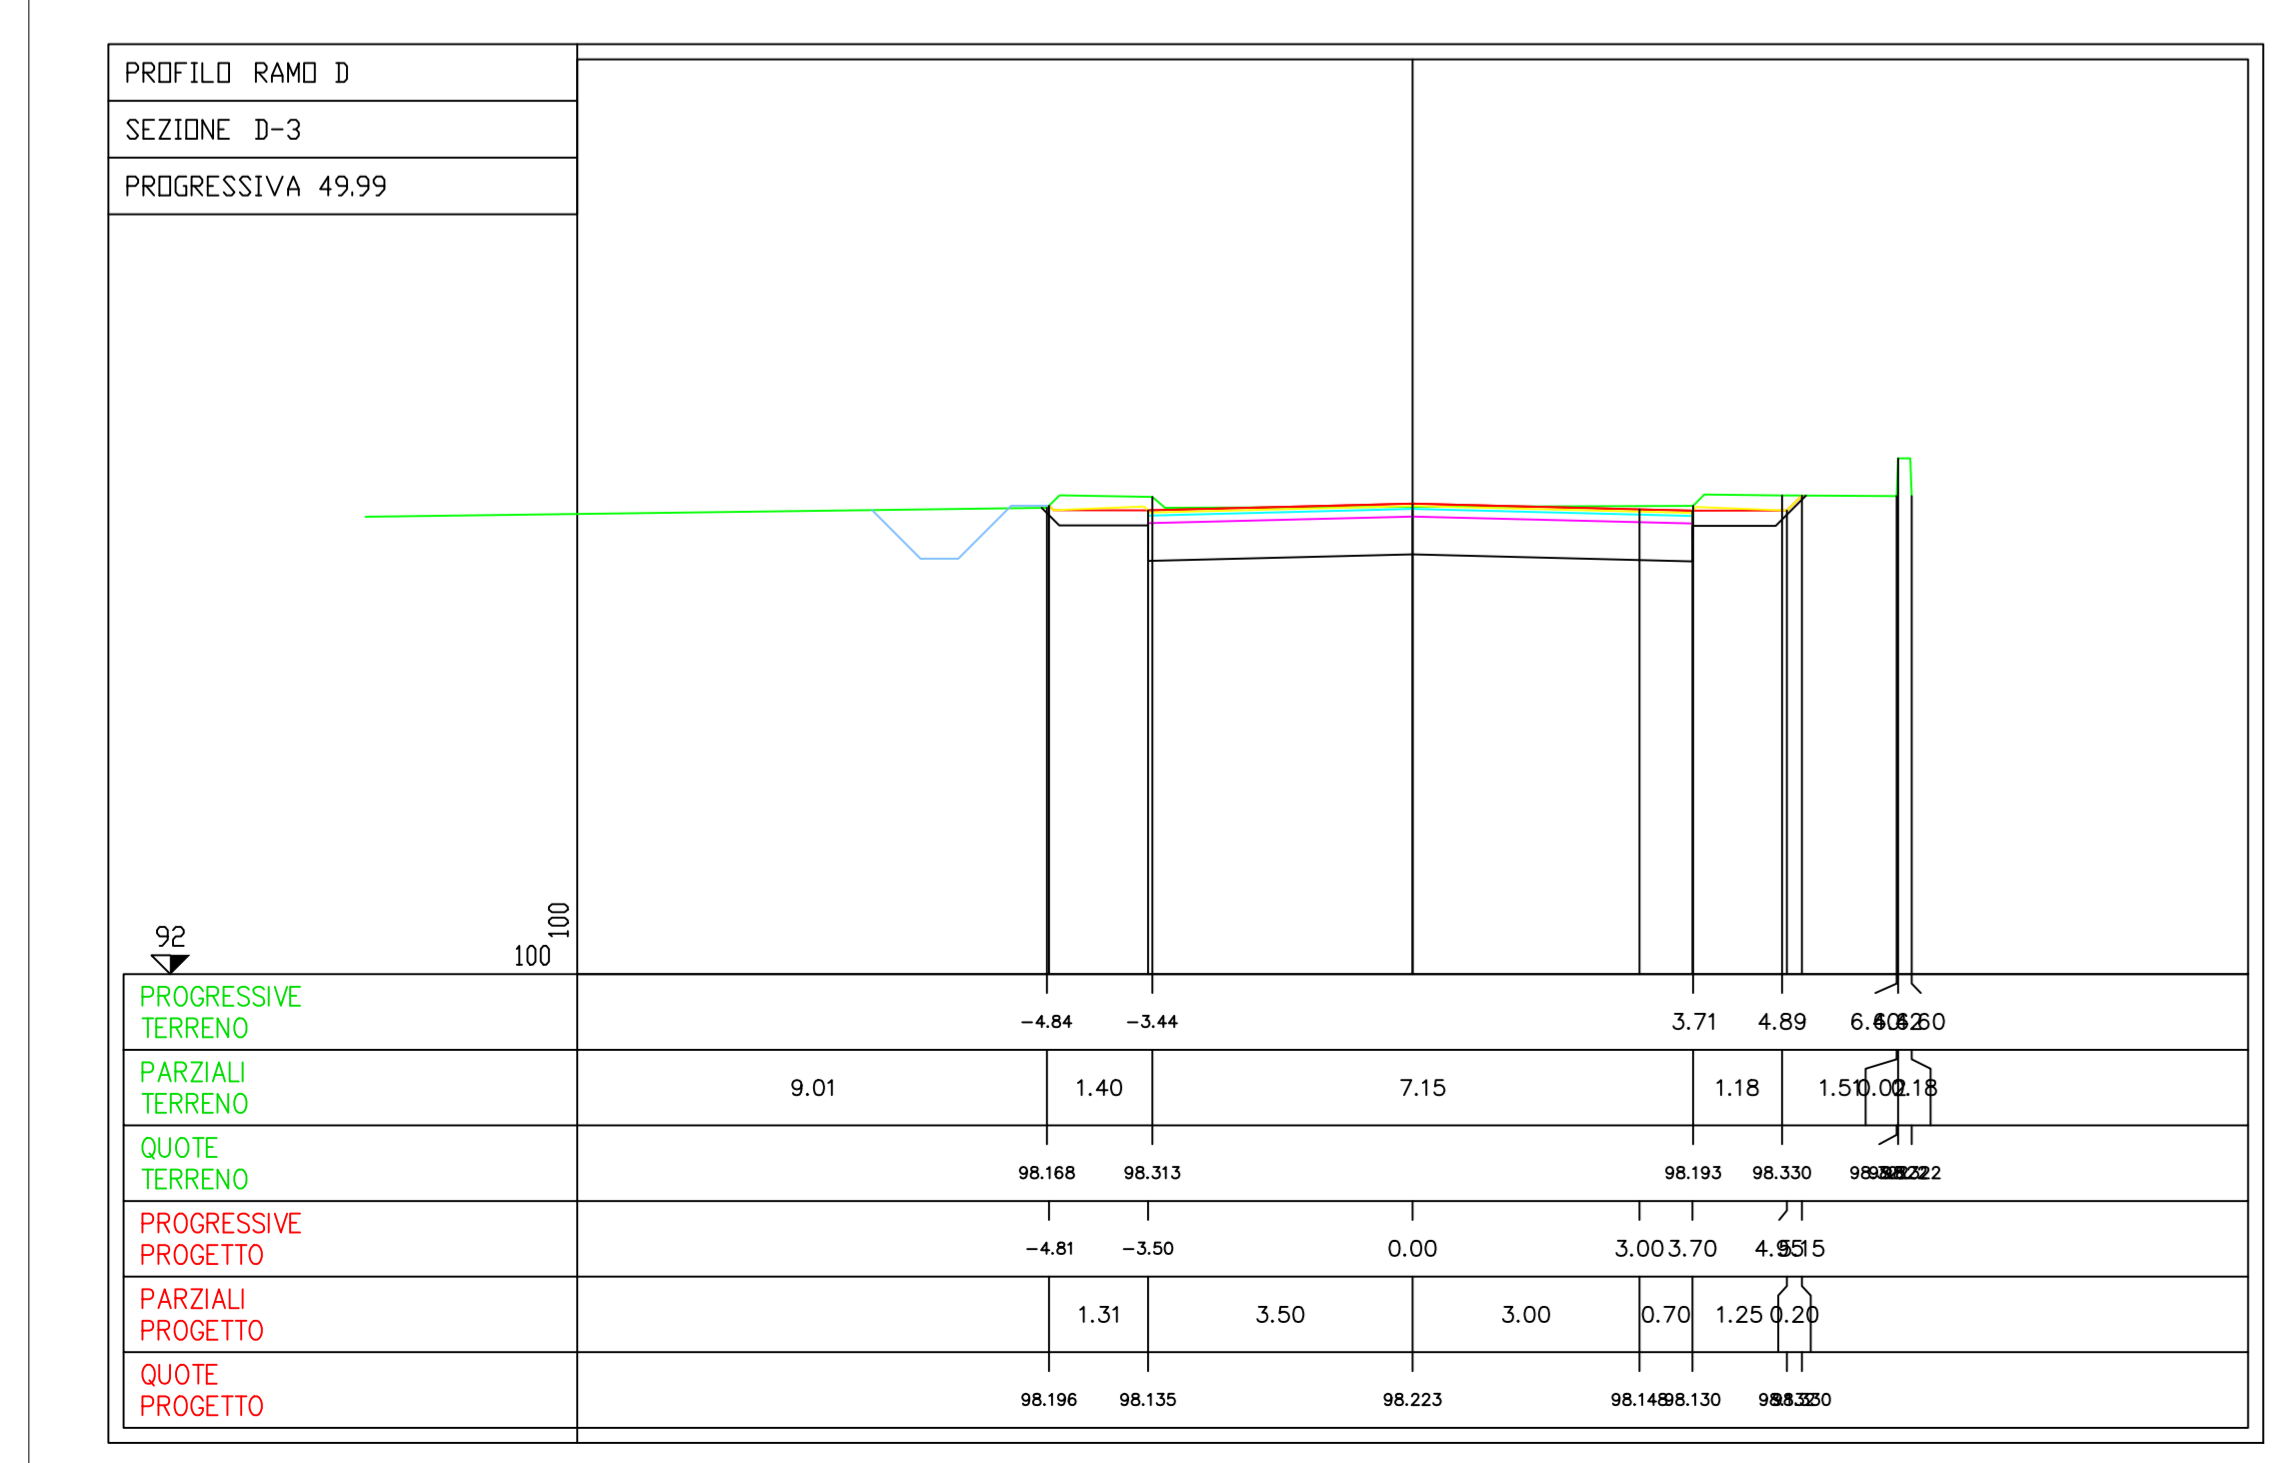
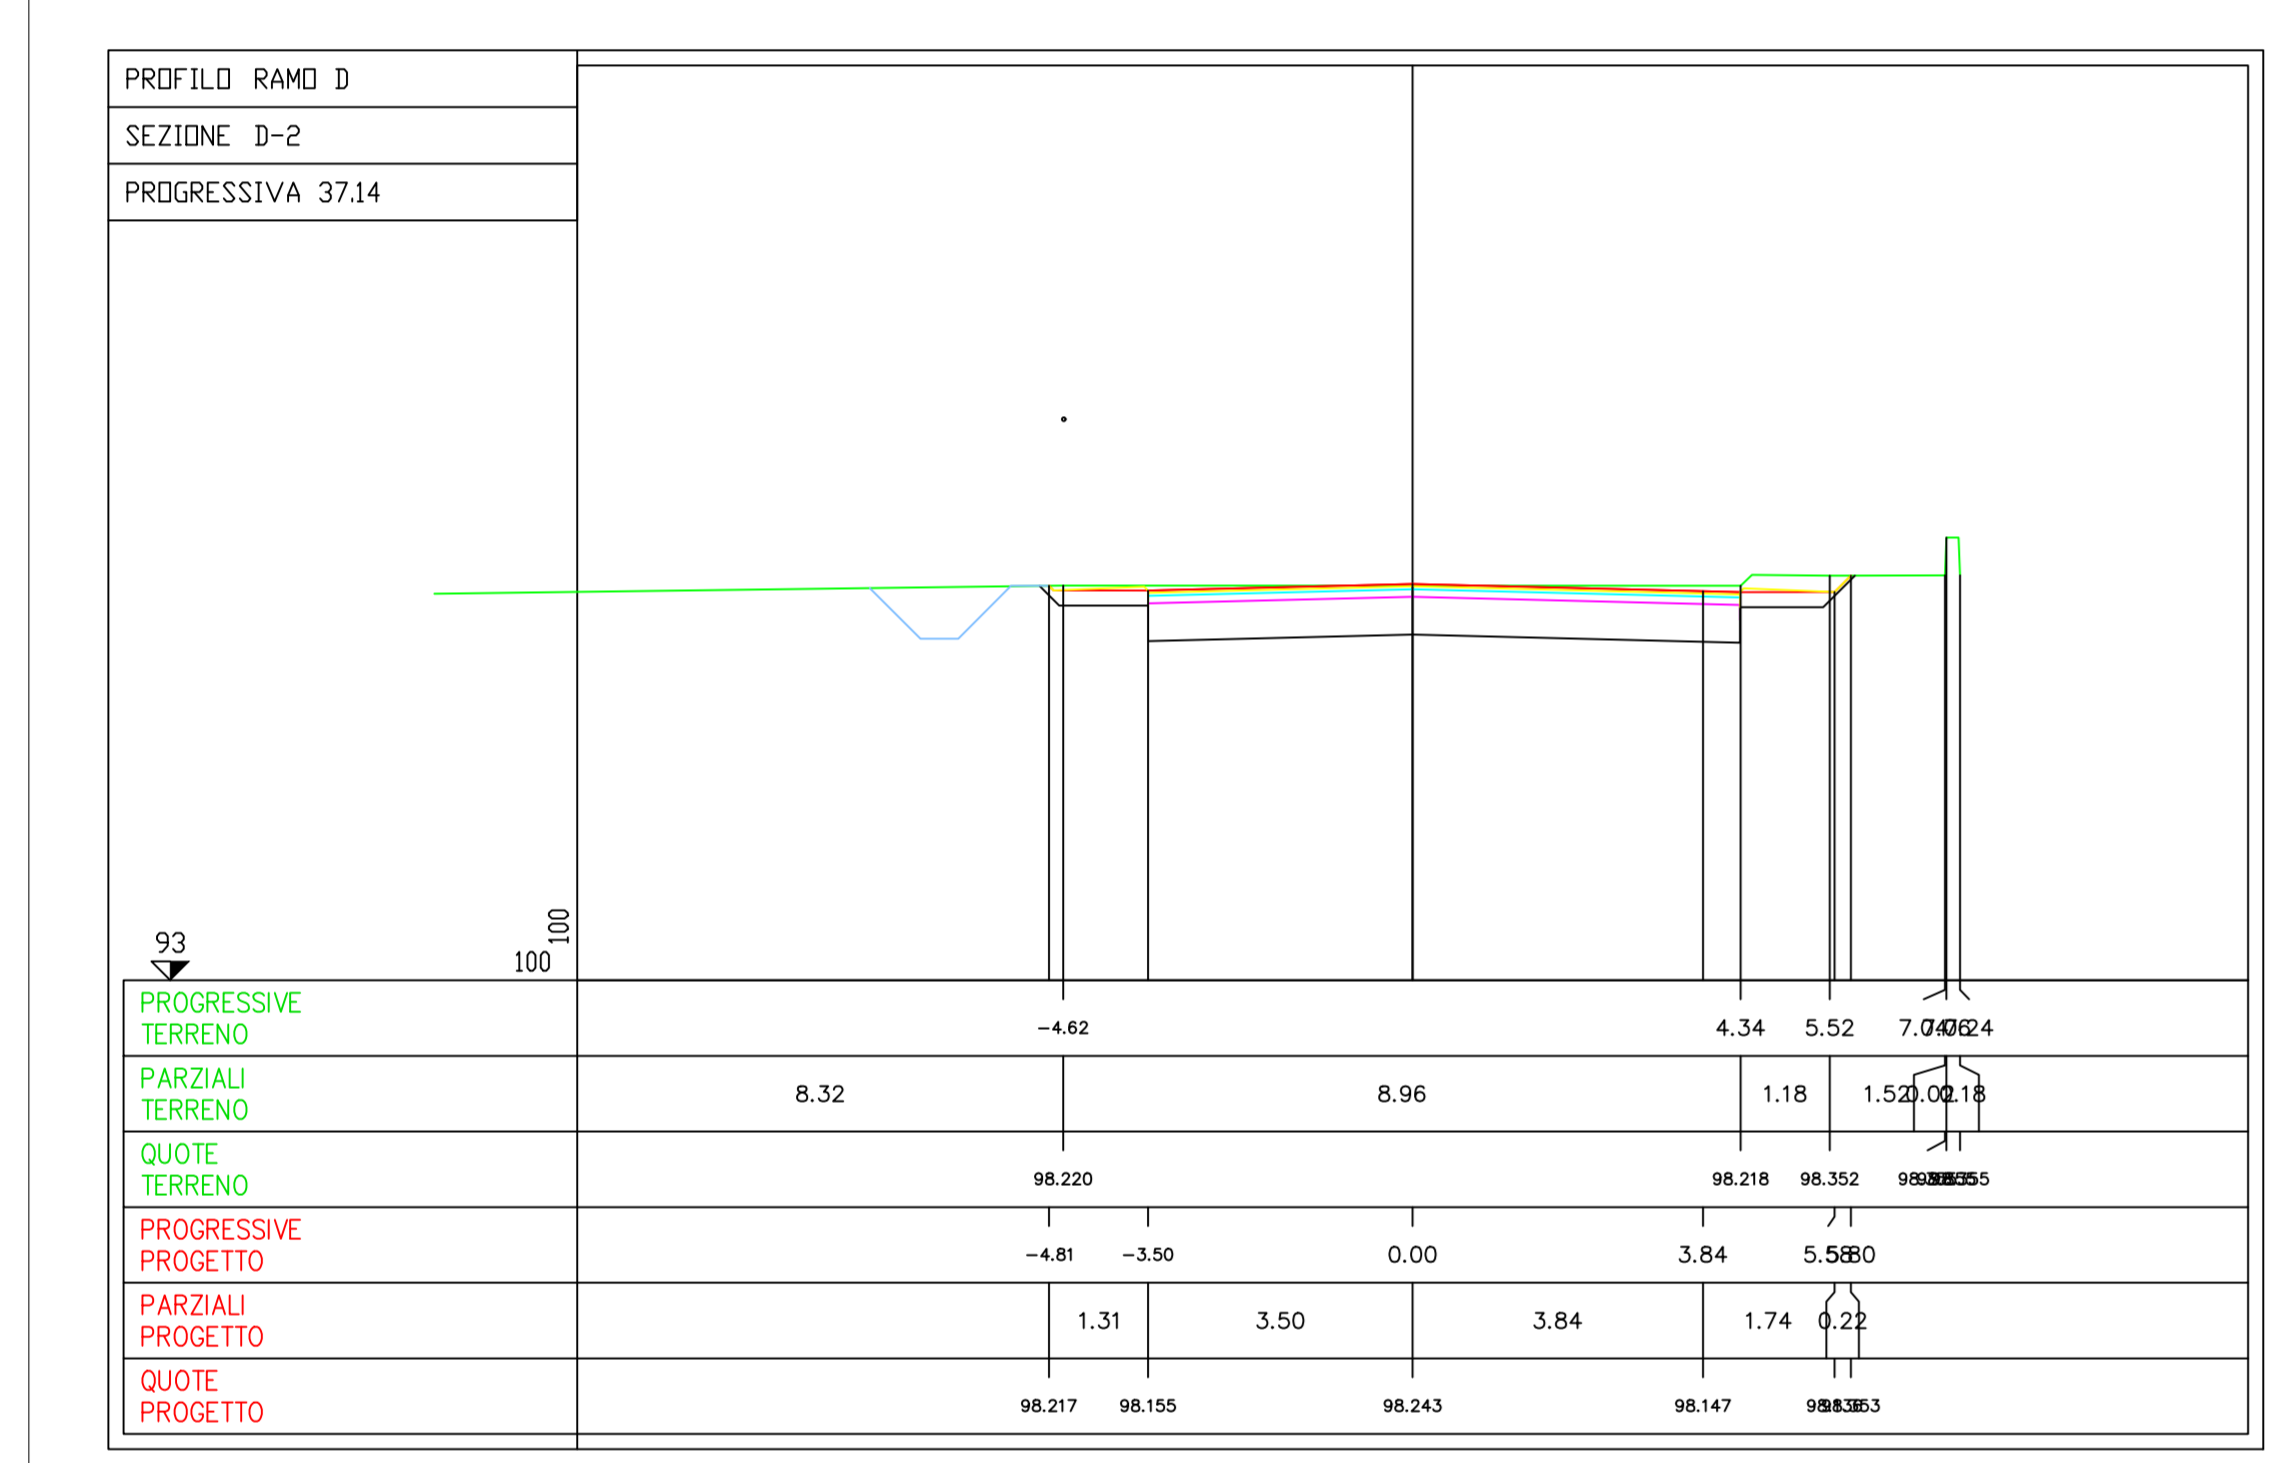
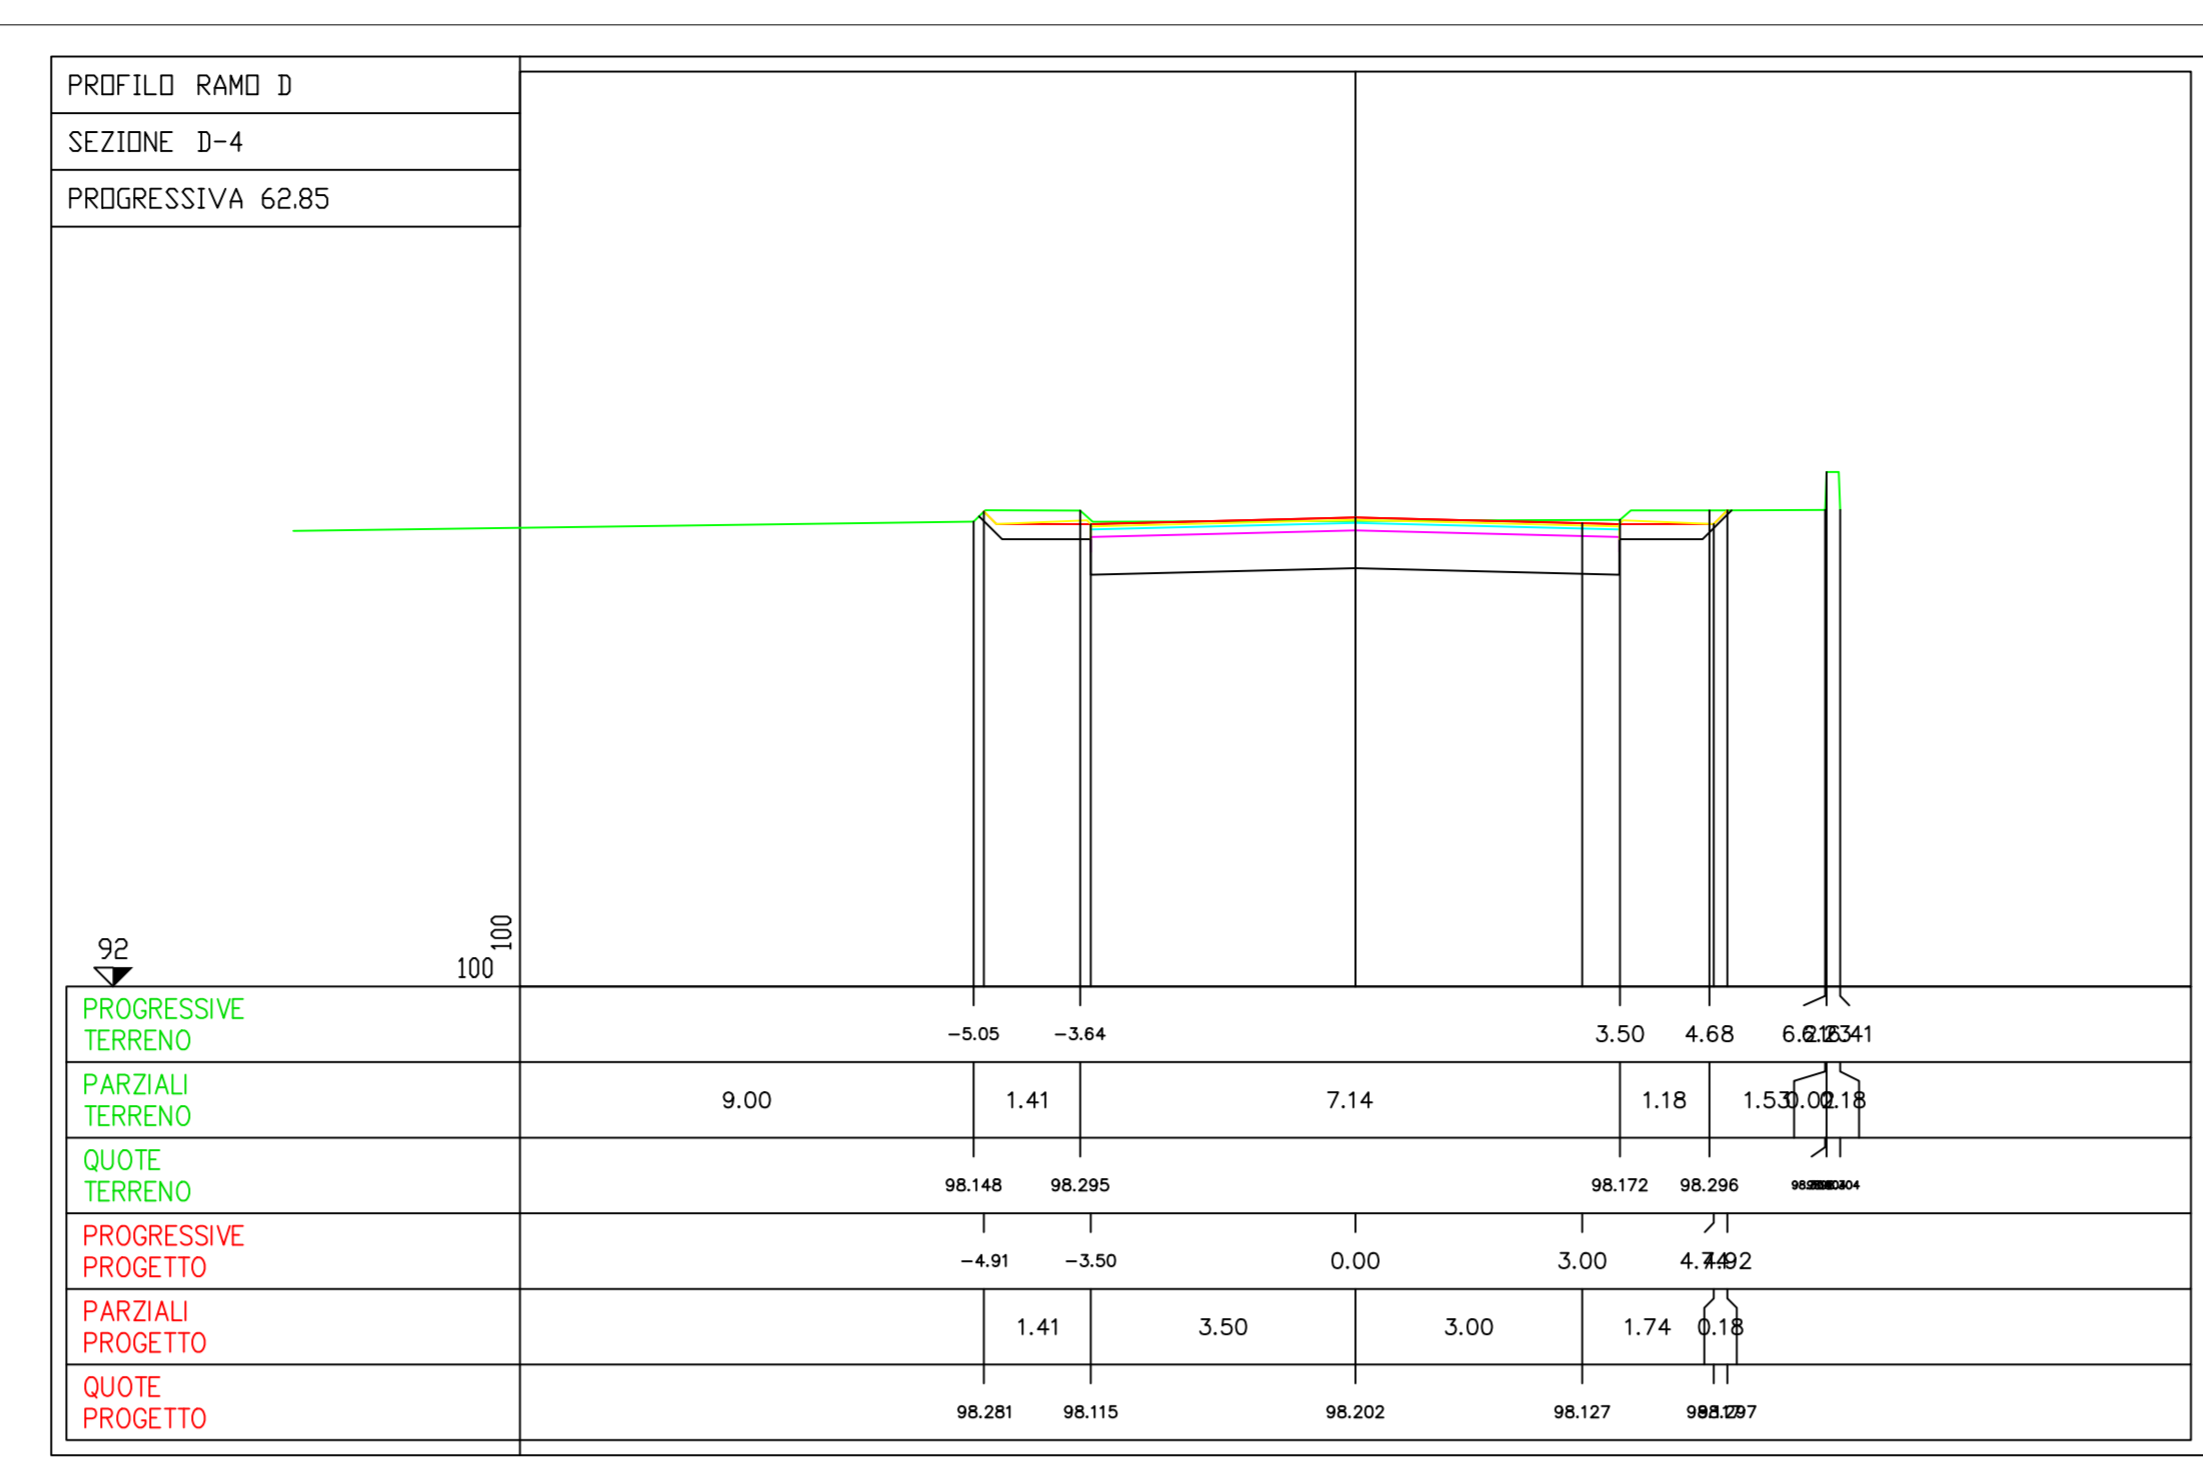


SEZIONI TRASVERSALI

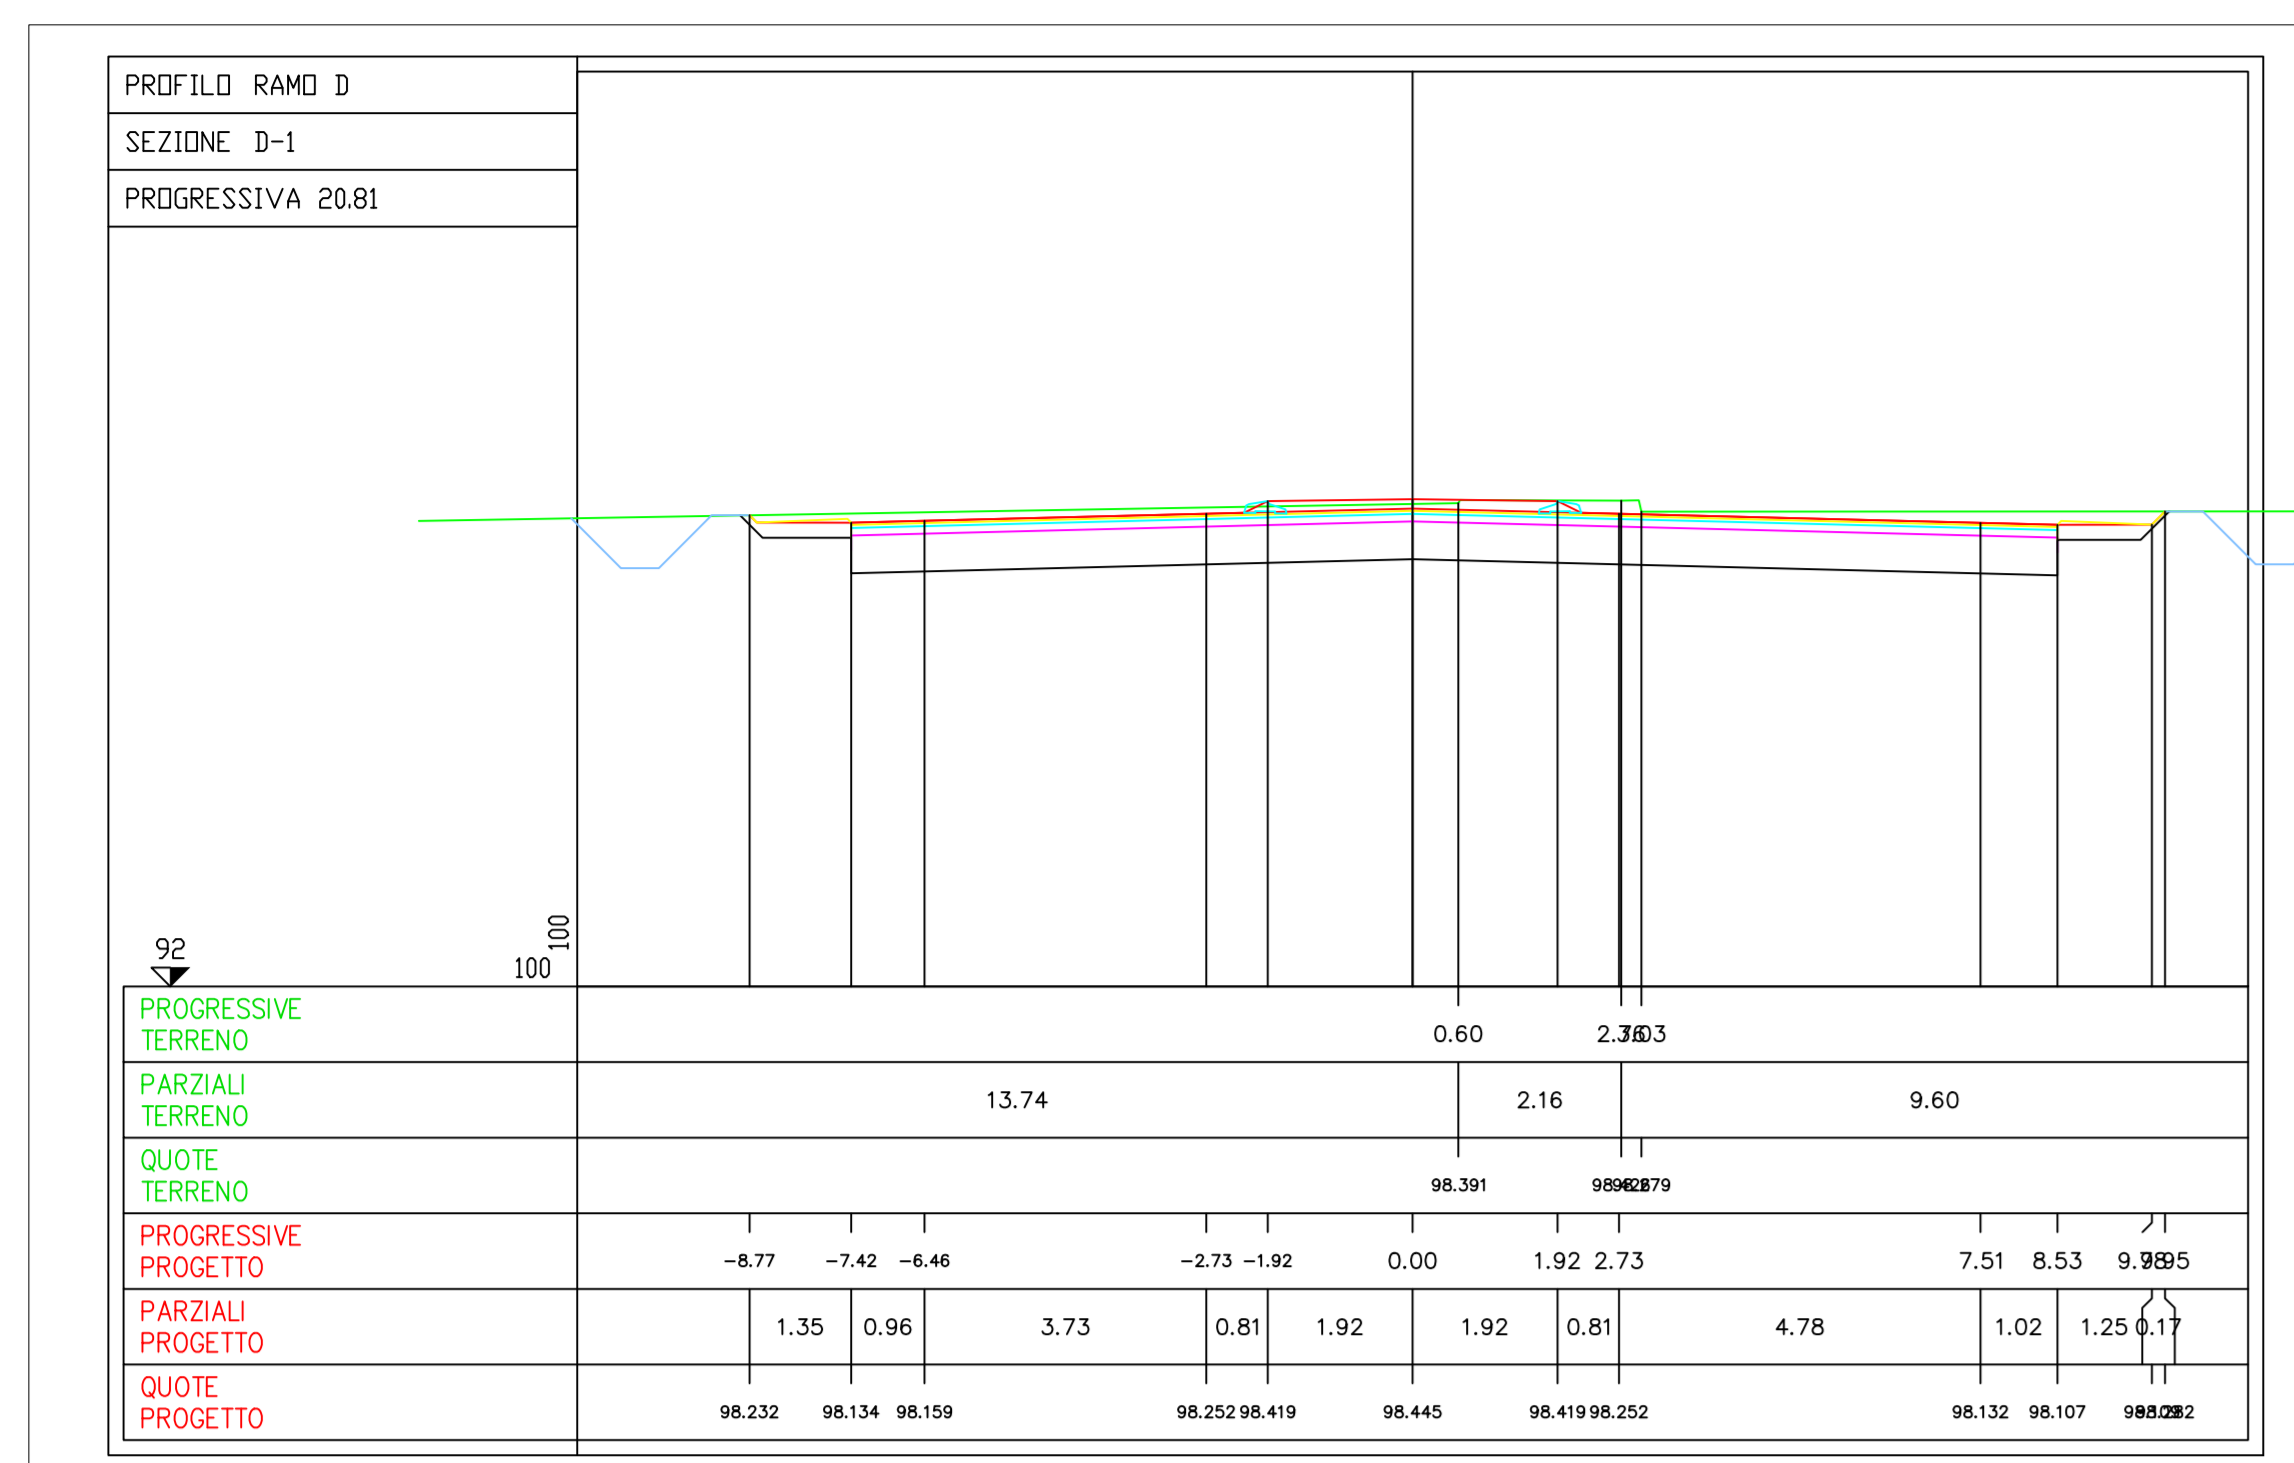


PLANIMETRIA DI TRACCIAMENTO

SCALA 1:200

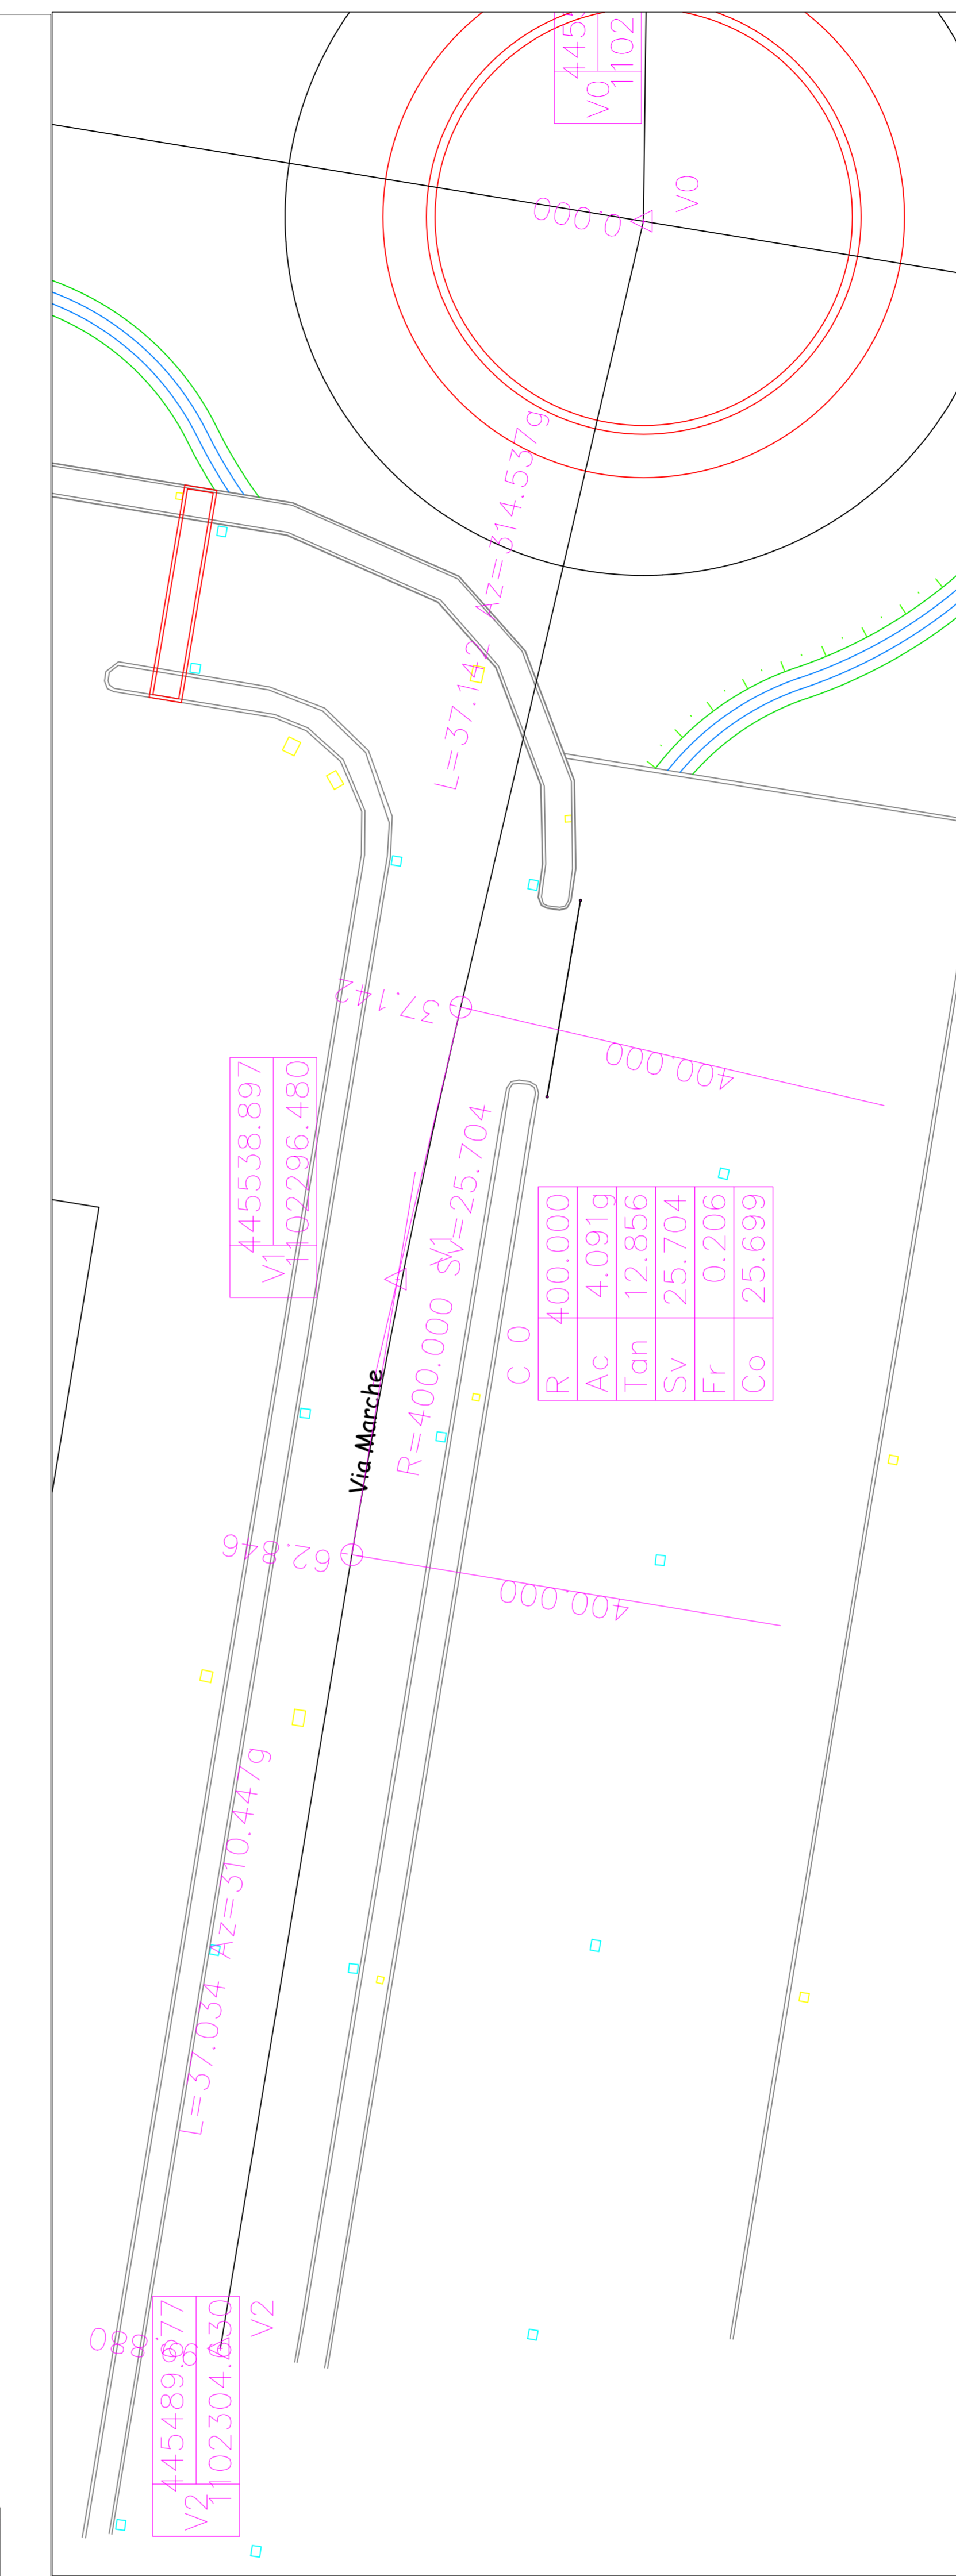


PROFilo LONGITUDINALE

SCALA 1:1.000/100

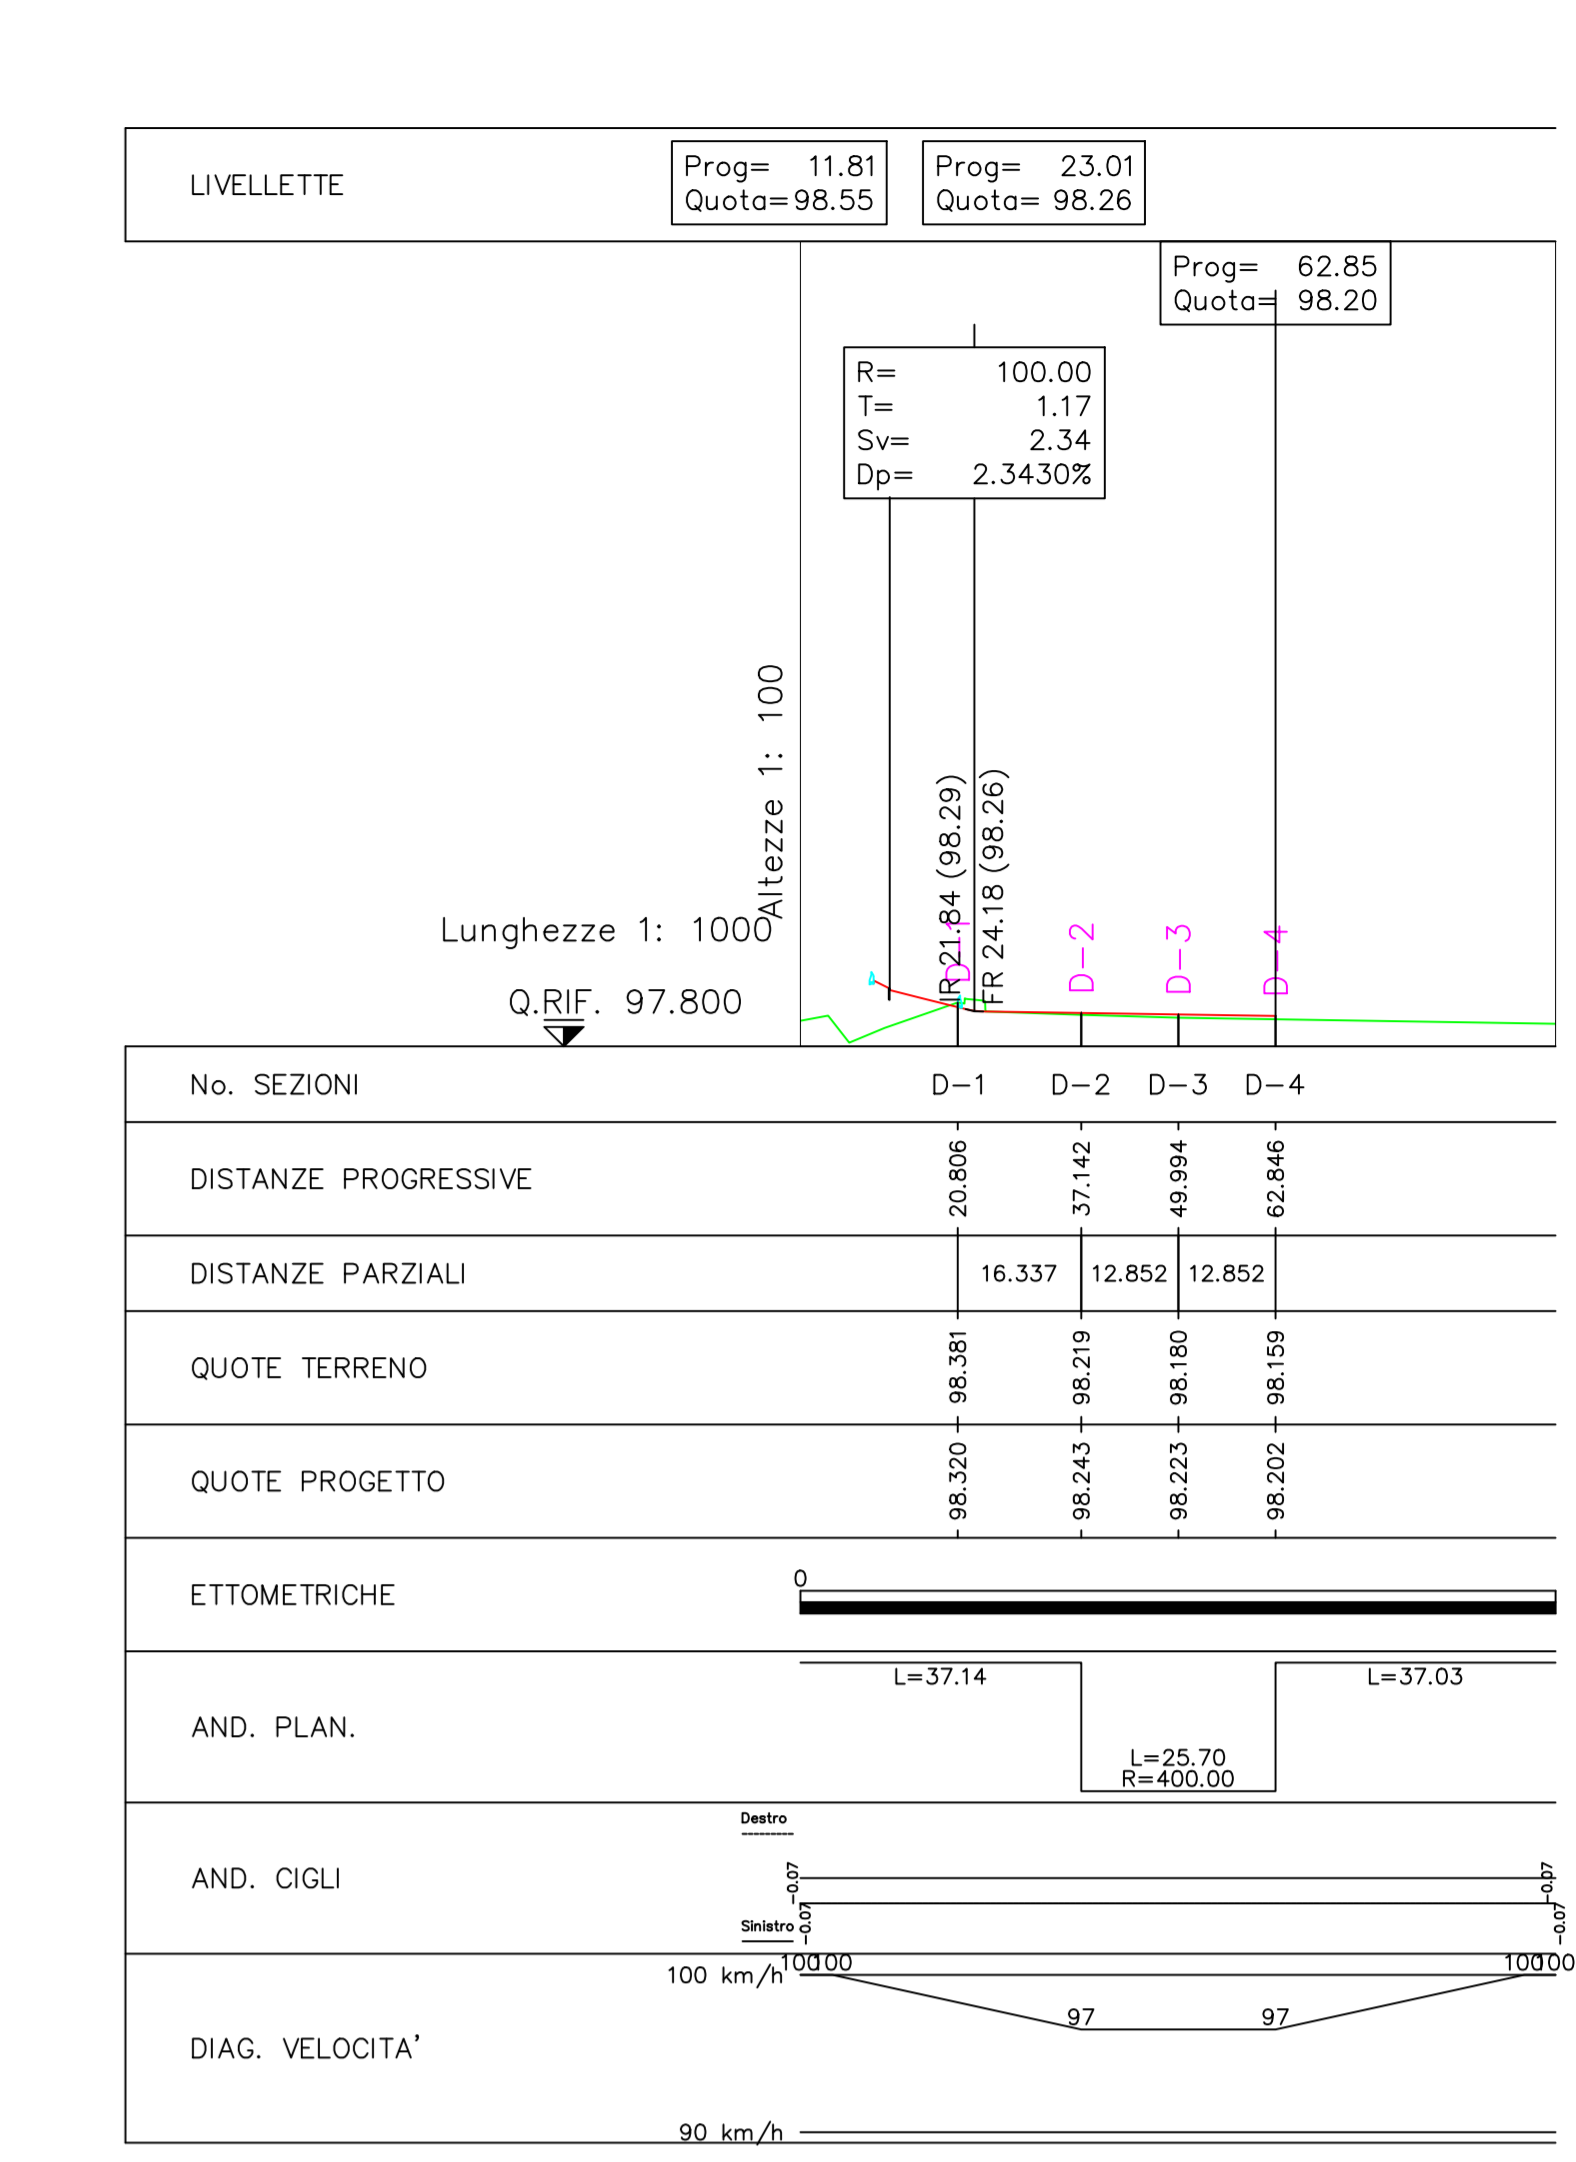

ESTRATTO PLANIMETRICO

SCALA 1:200

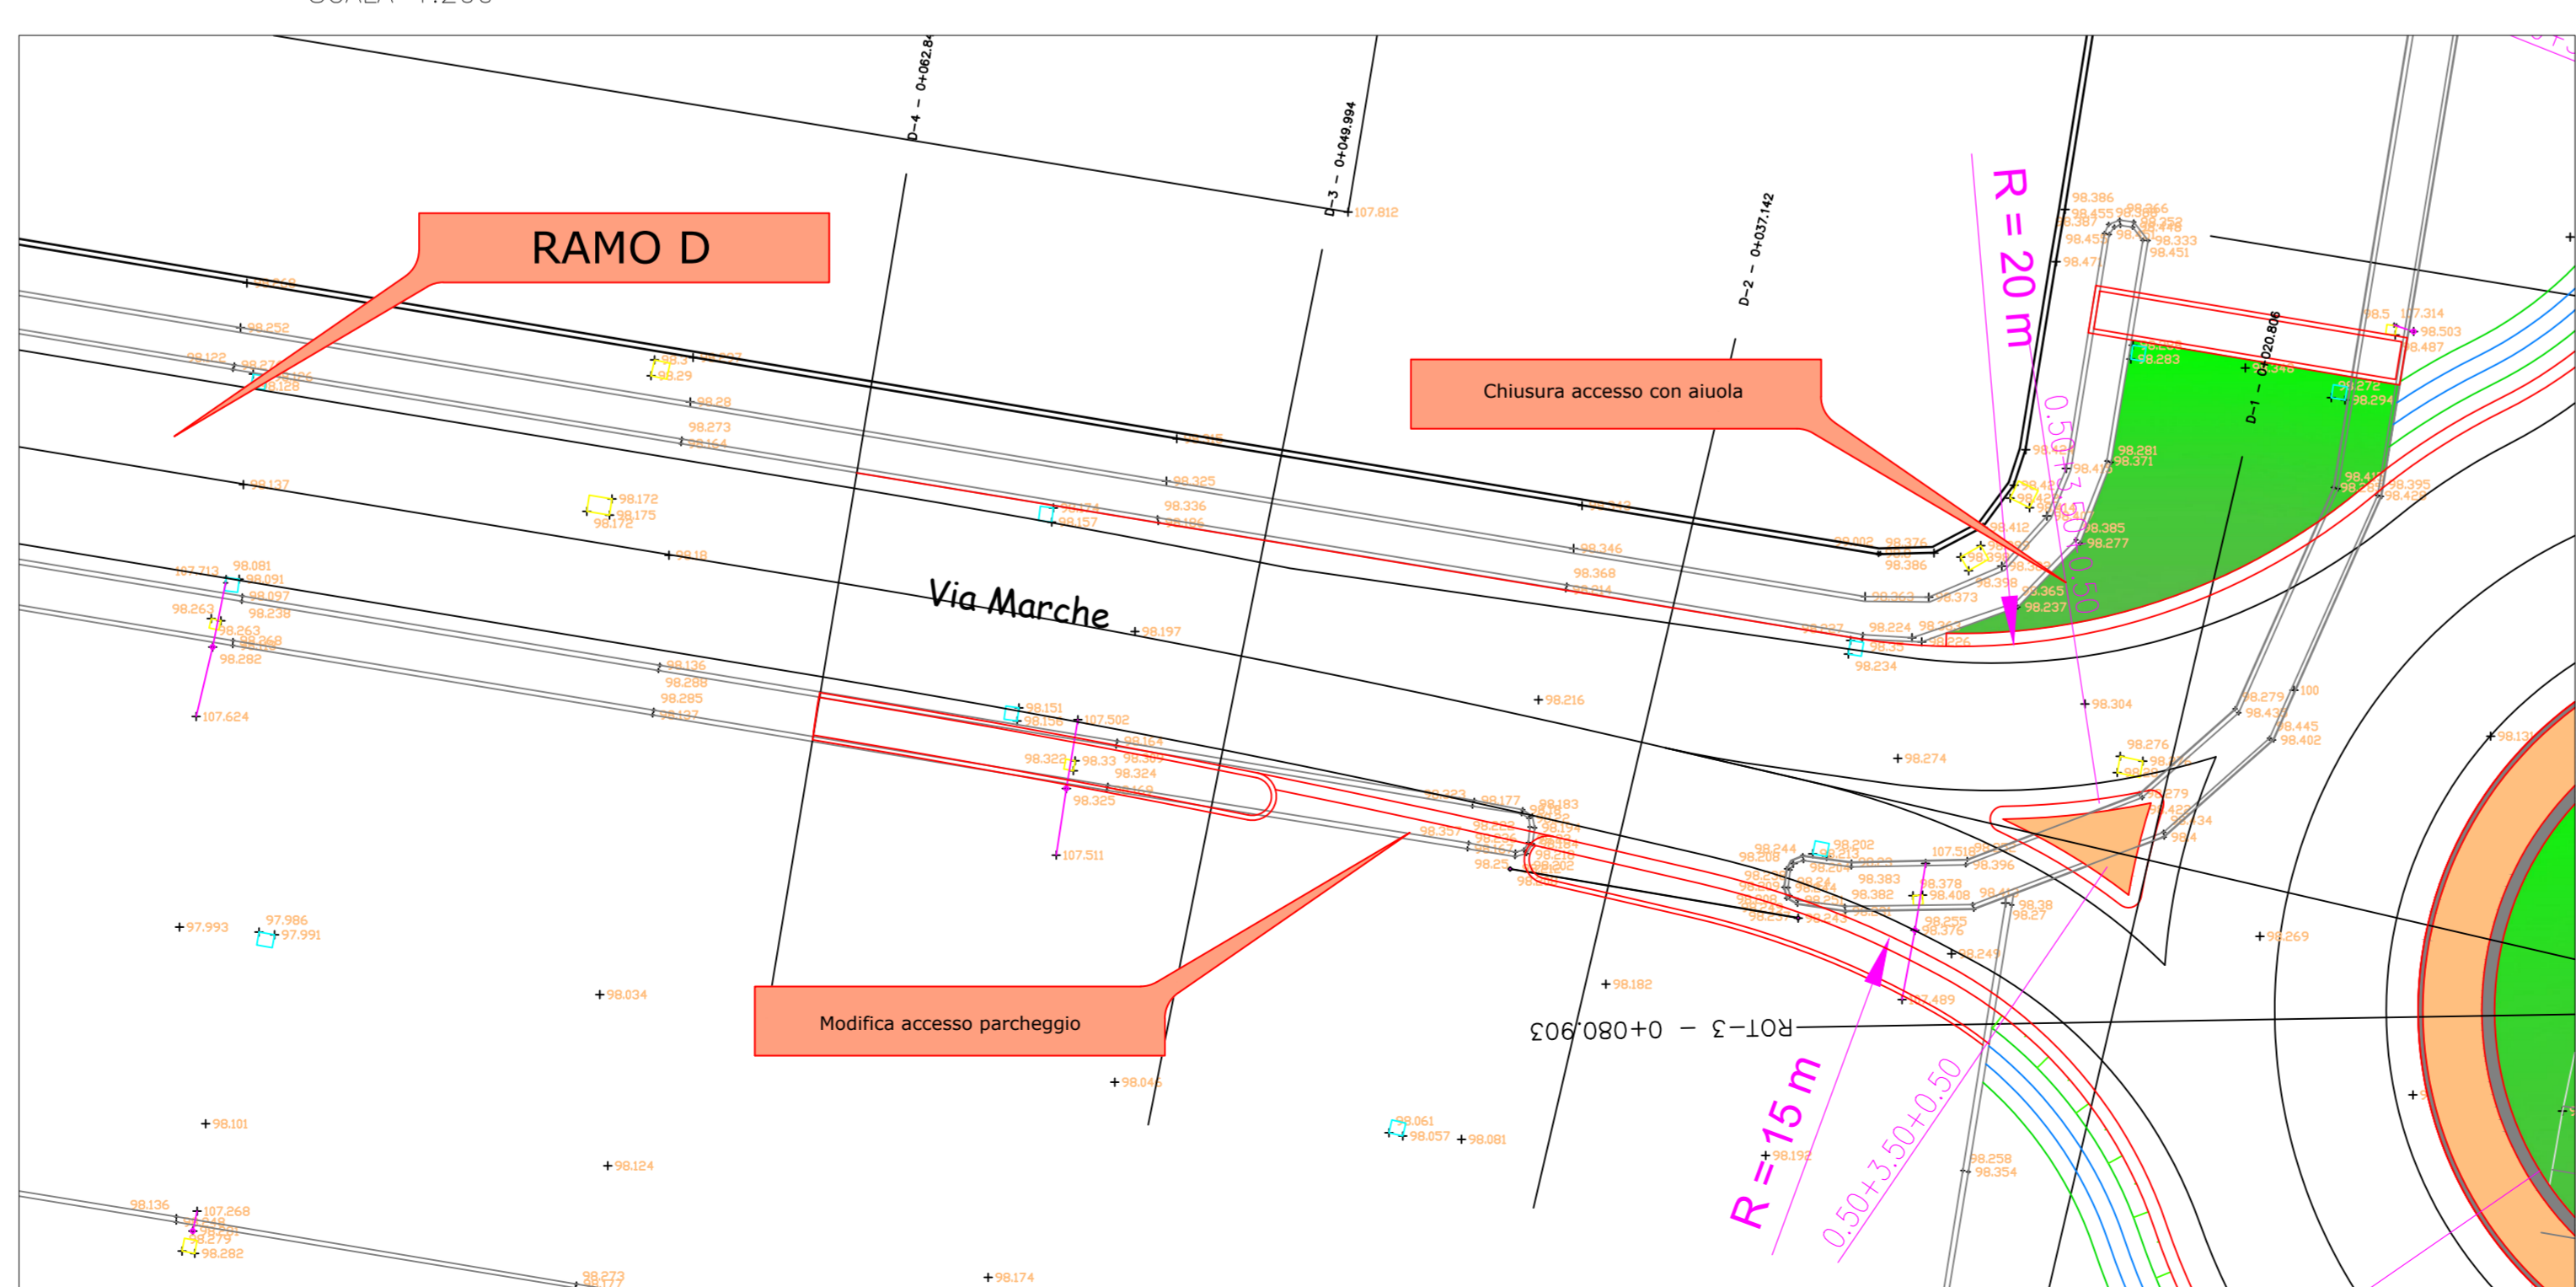

Comune di COLOGNO AL SERIO Provincia di BERGAMO

Committente: LOCATELLI EUROCONTAINERS S.p.a.

Descrizione: NUOVA ROTATORIA INTERSEZIONE TRA VIA MARCHE NUOVO POLO PRODUTTIVO TP3-EXPR E SP 591

Oggetto: PROGETTO ESECUTIVO

Titolo Tavola: Ramo D

Tavola: 3n

Scala: varie

data: 12/02/2021

PROG.