

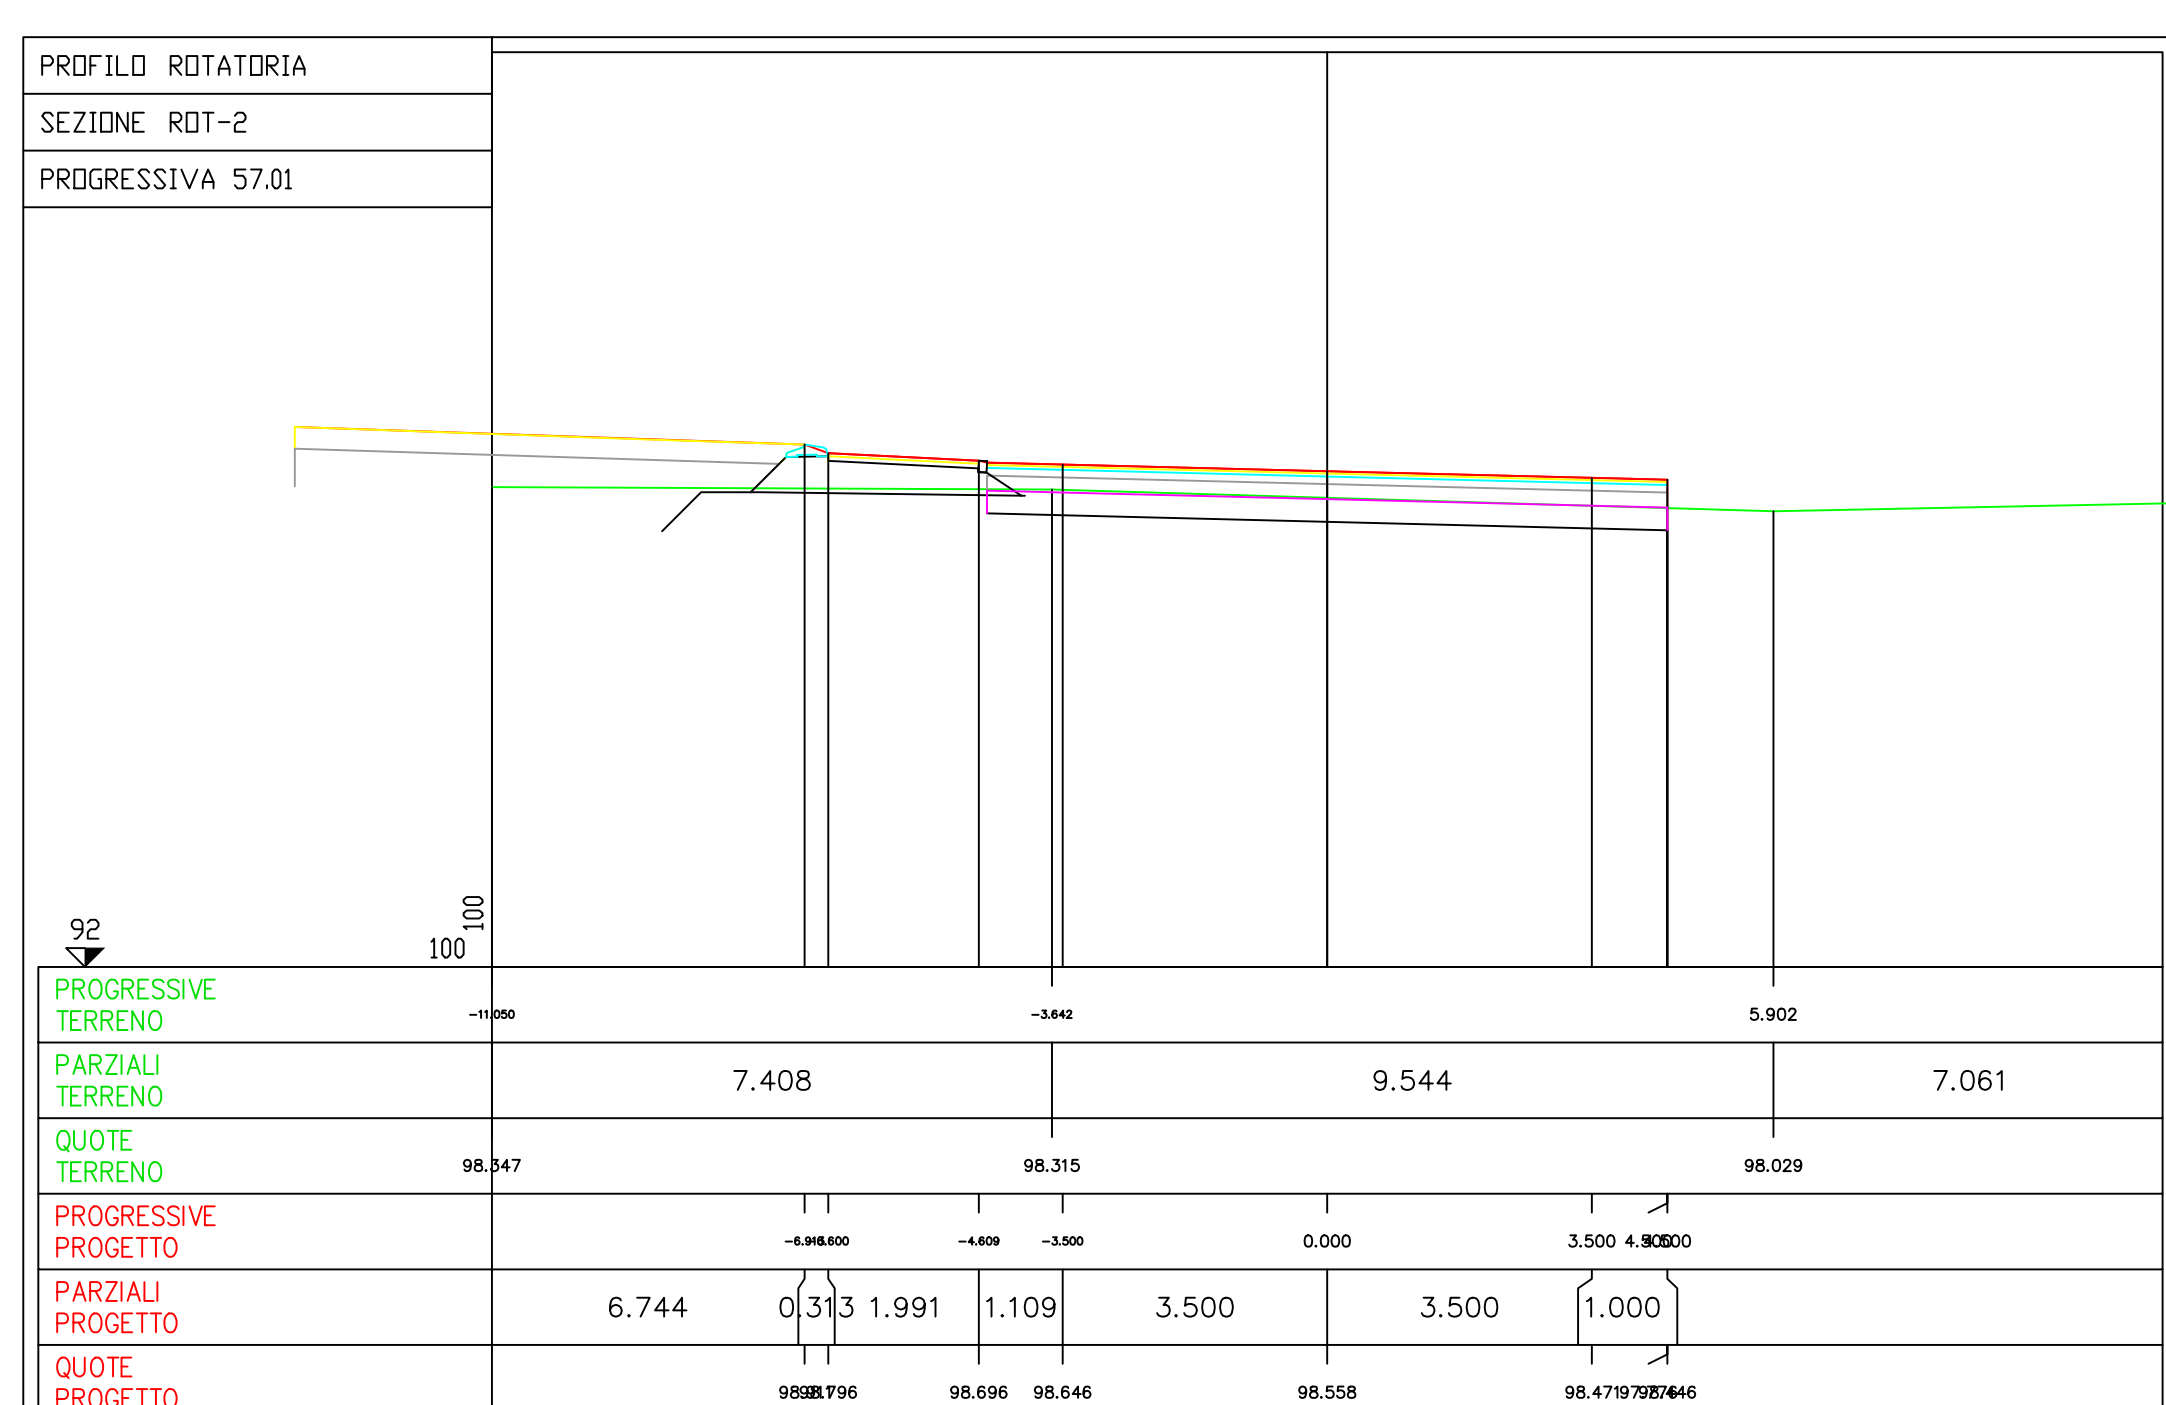
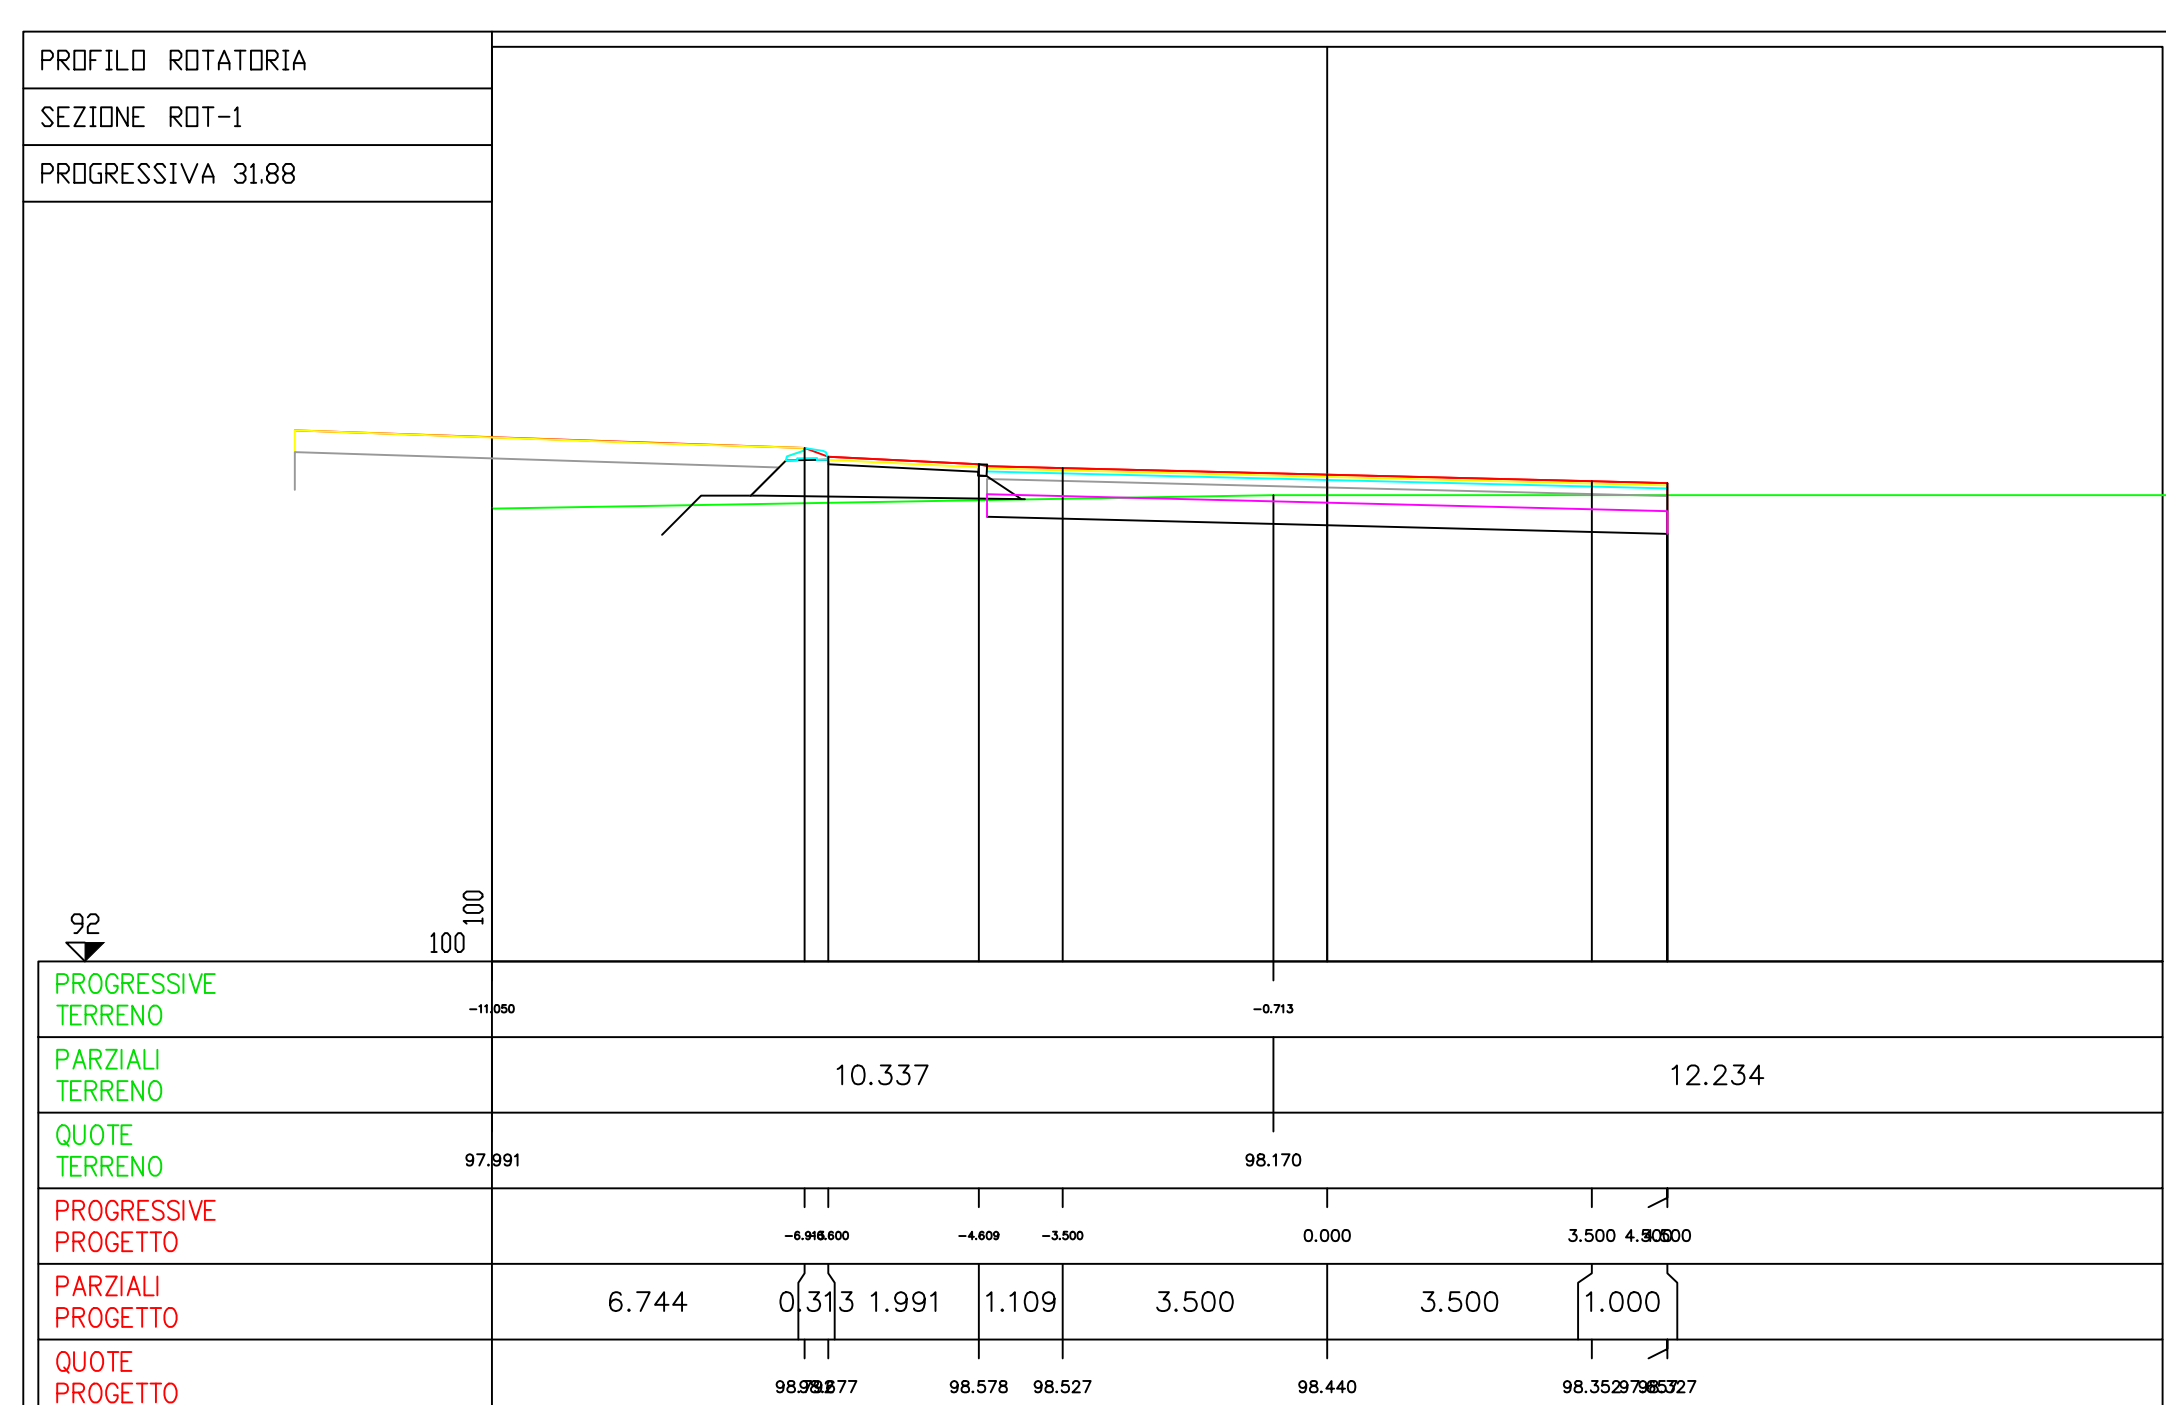
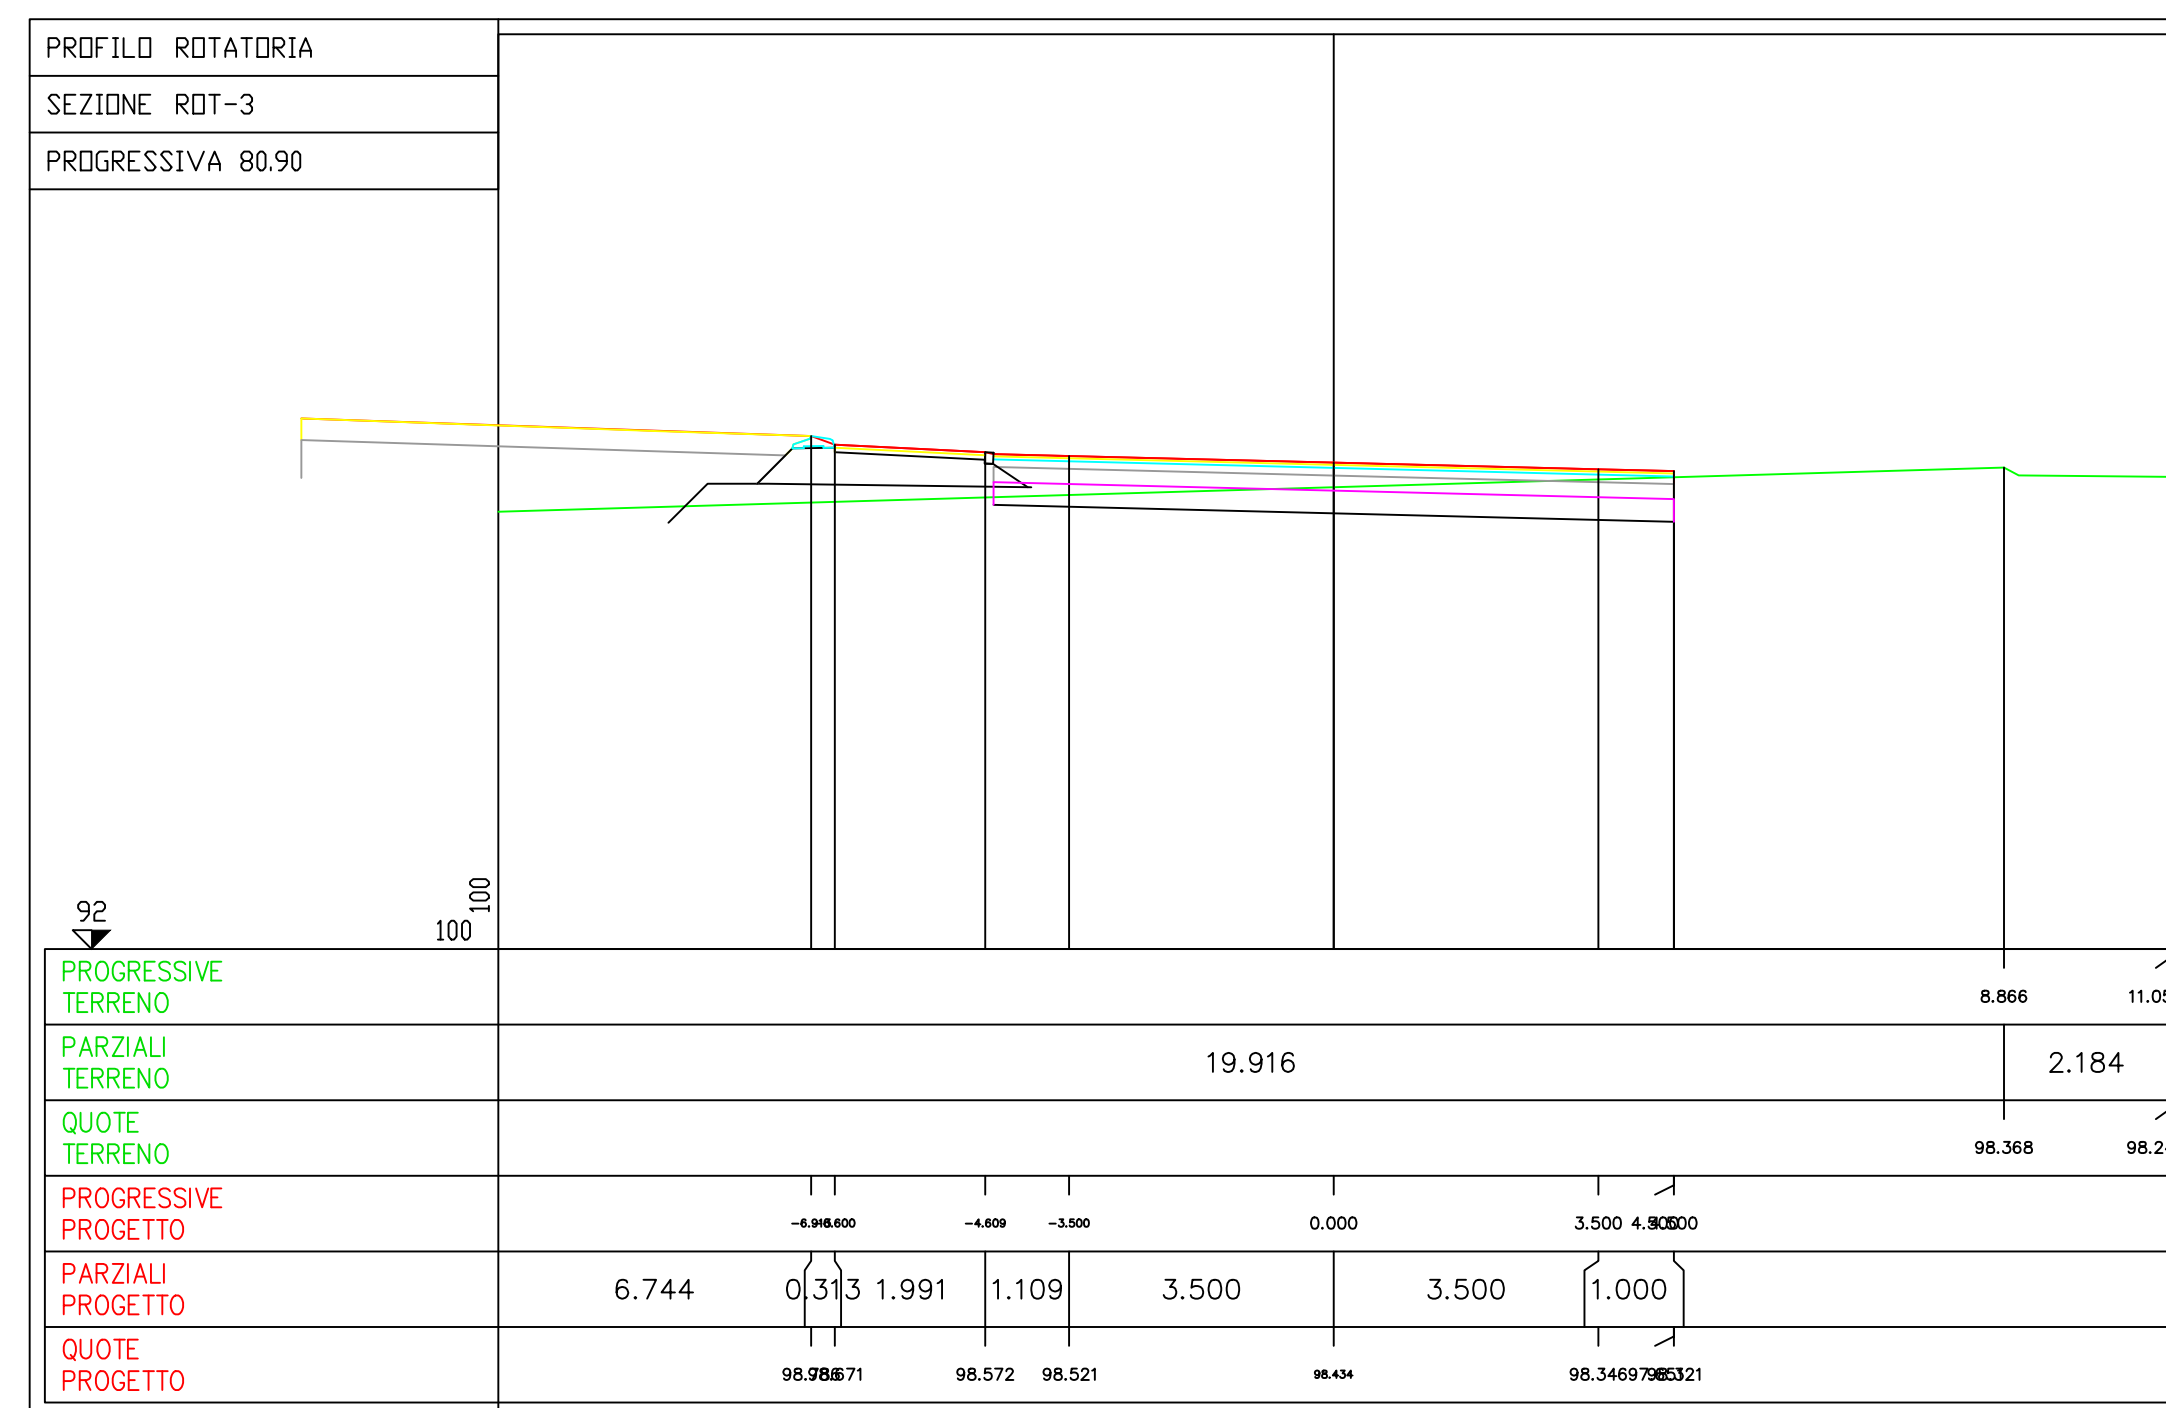


SEZIONI TRASVERSALI

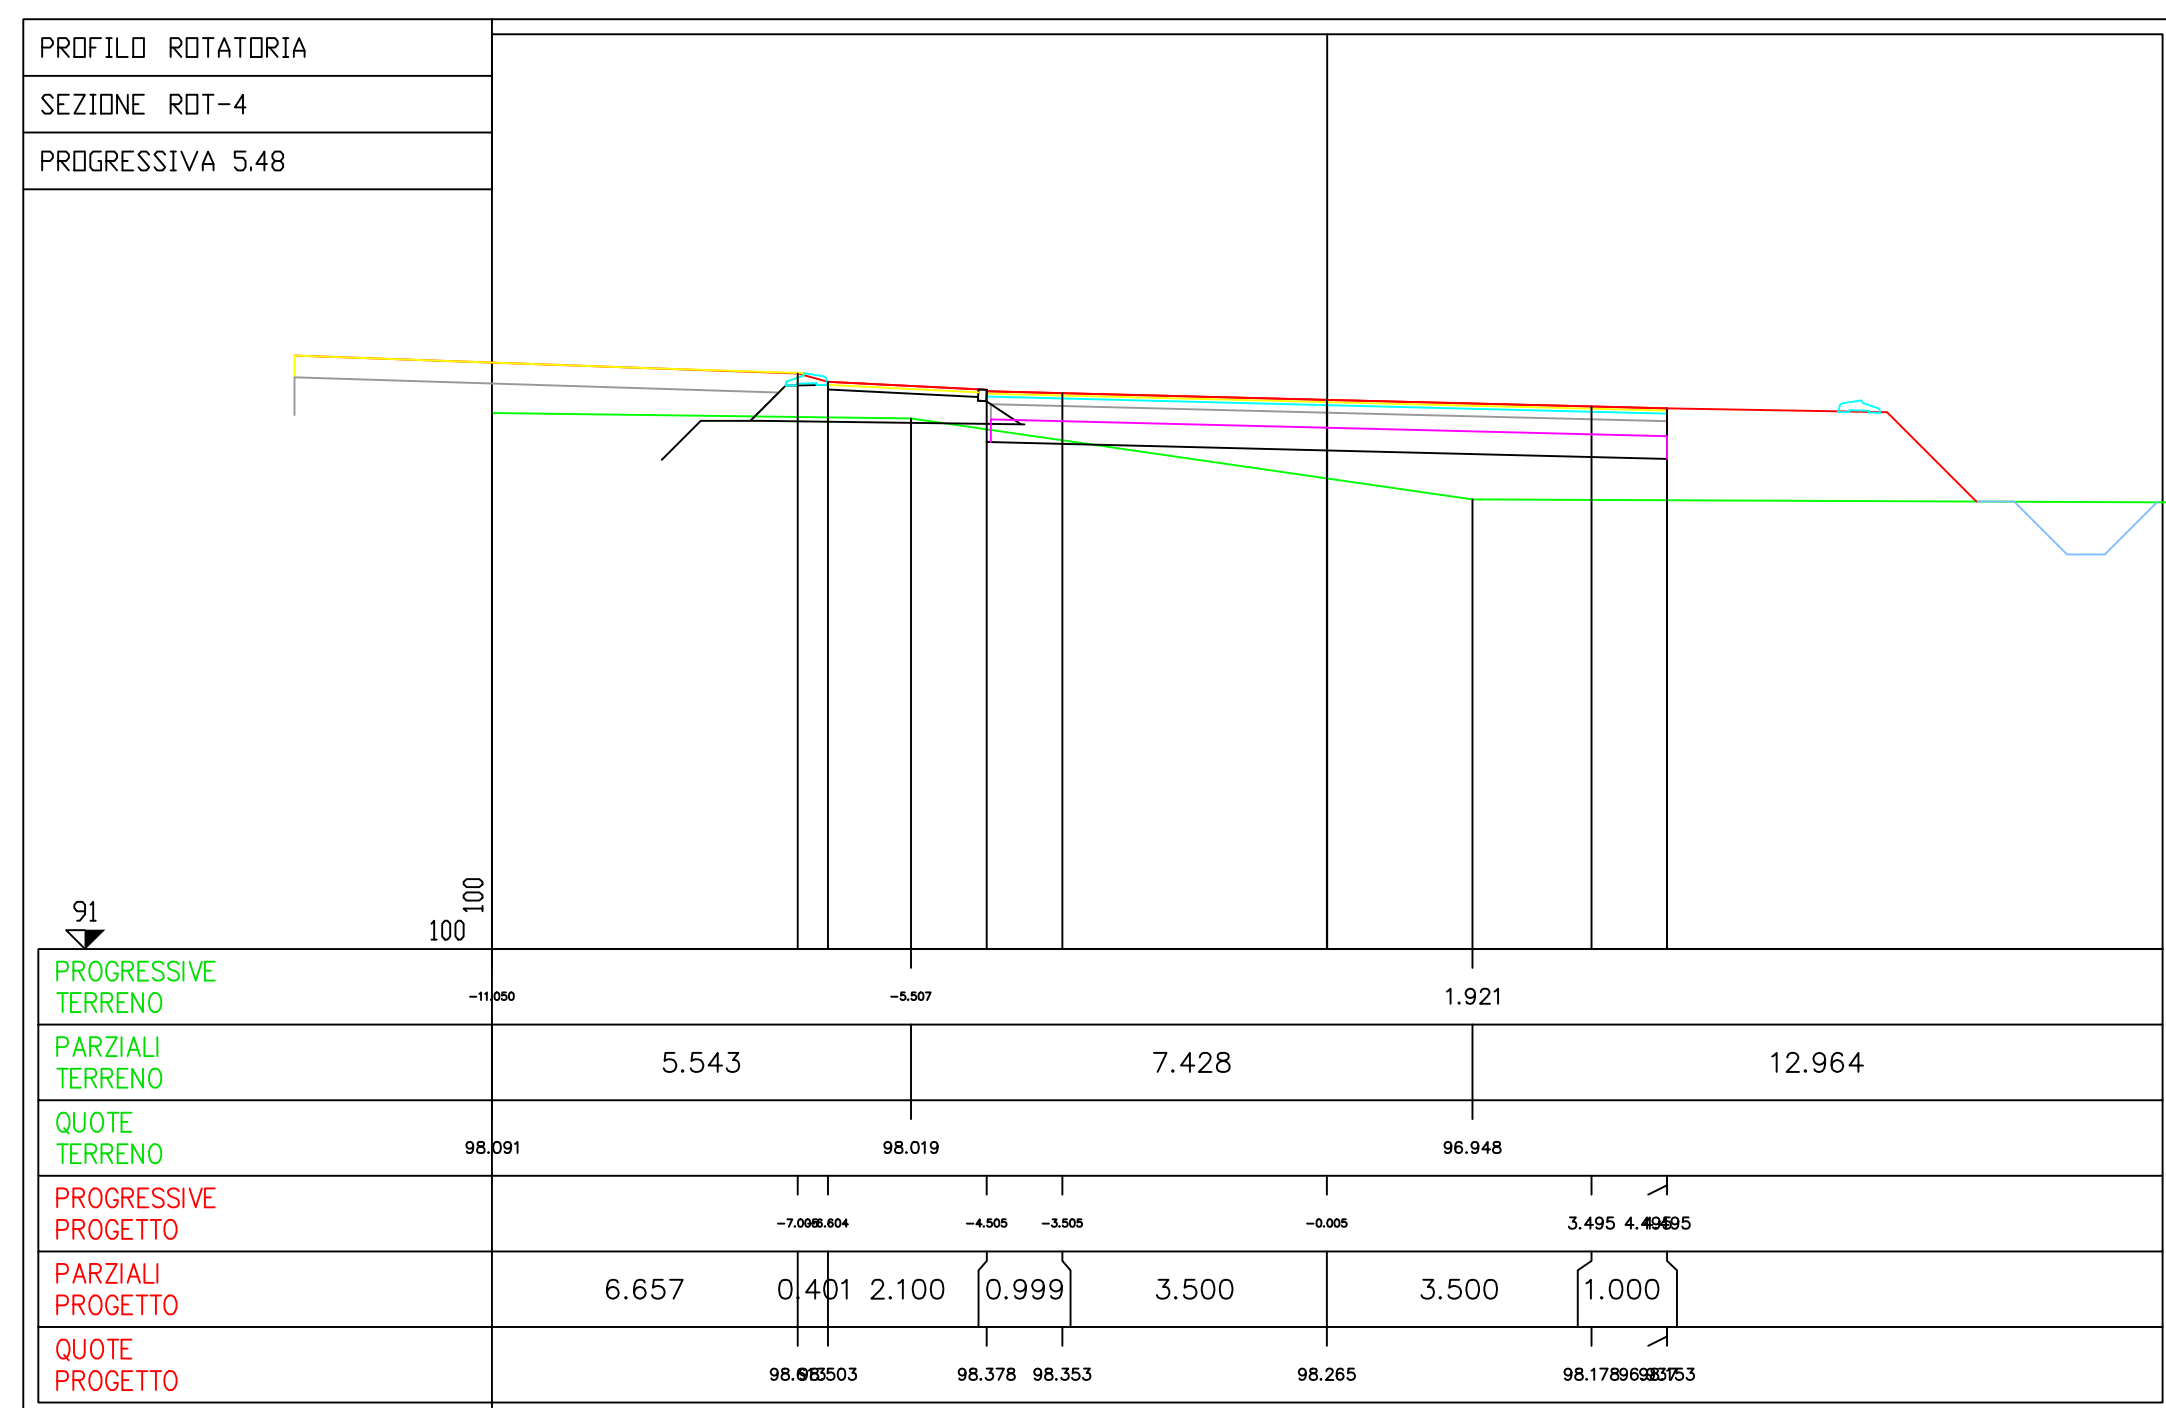


PROFLO LONGITUDINALE

SCALA 1:1.000/100

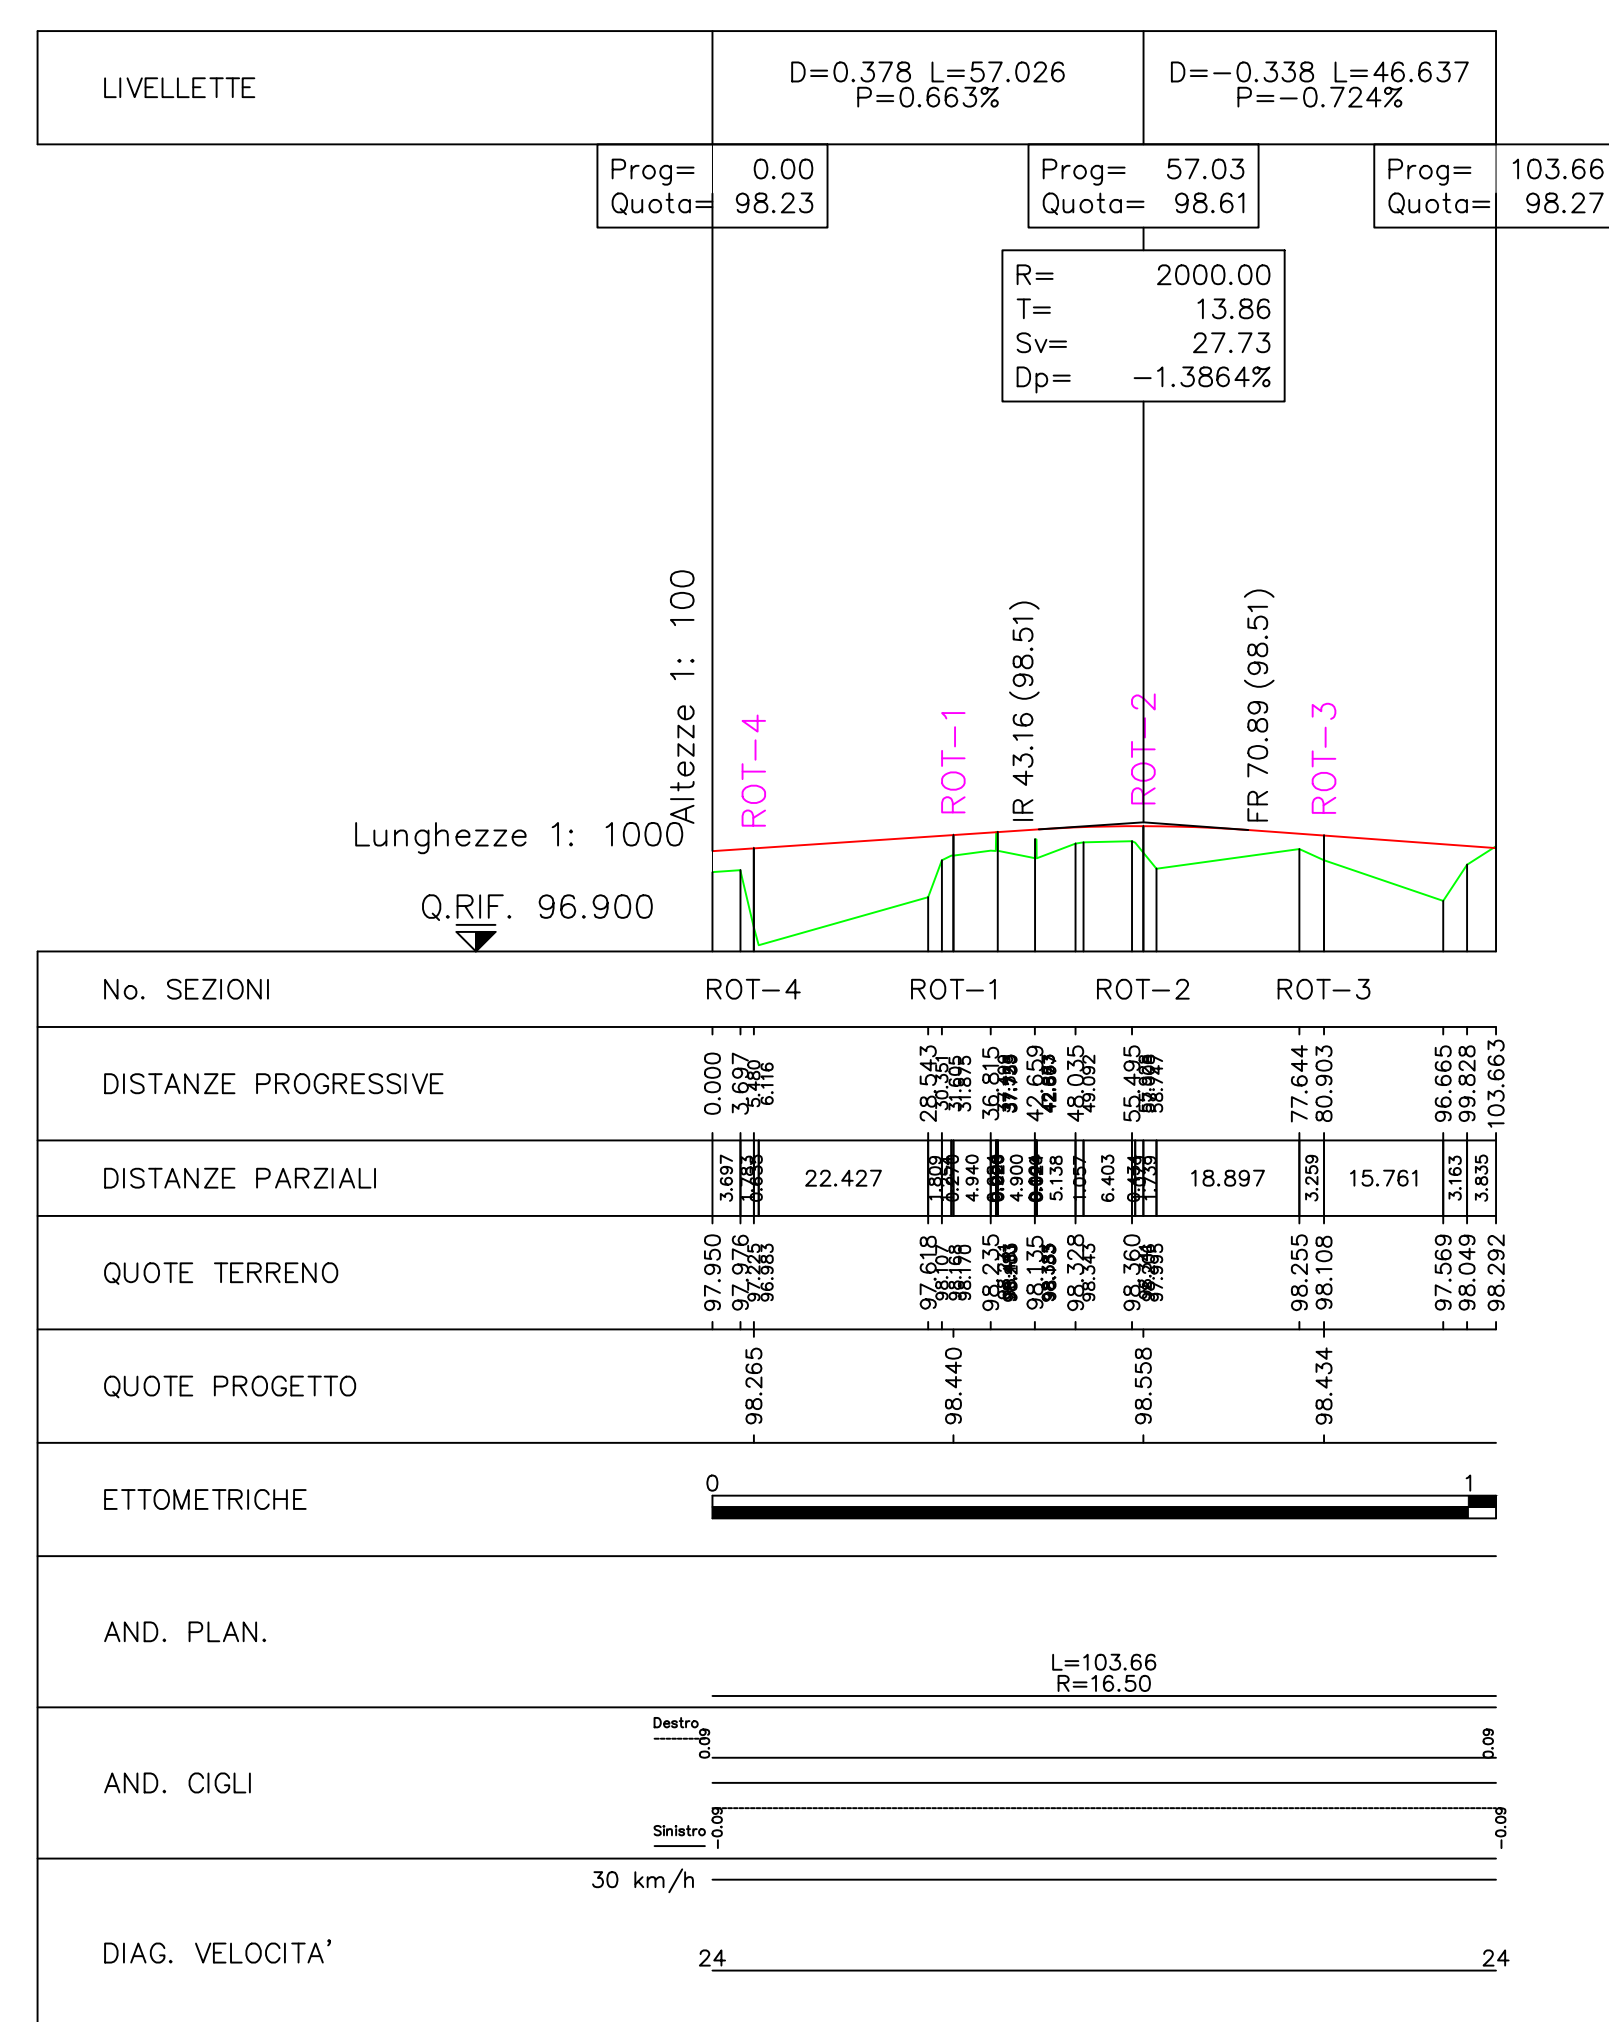



ESTRATTO PLANIMETRICO

SCALA 1:200

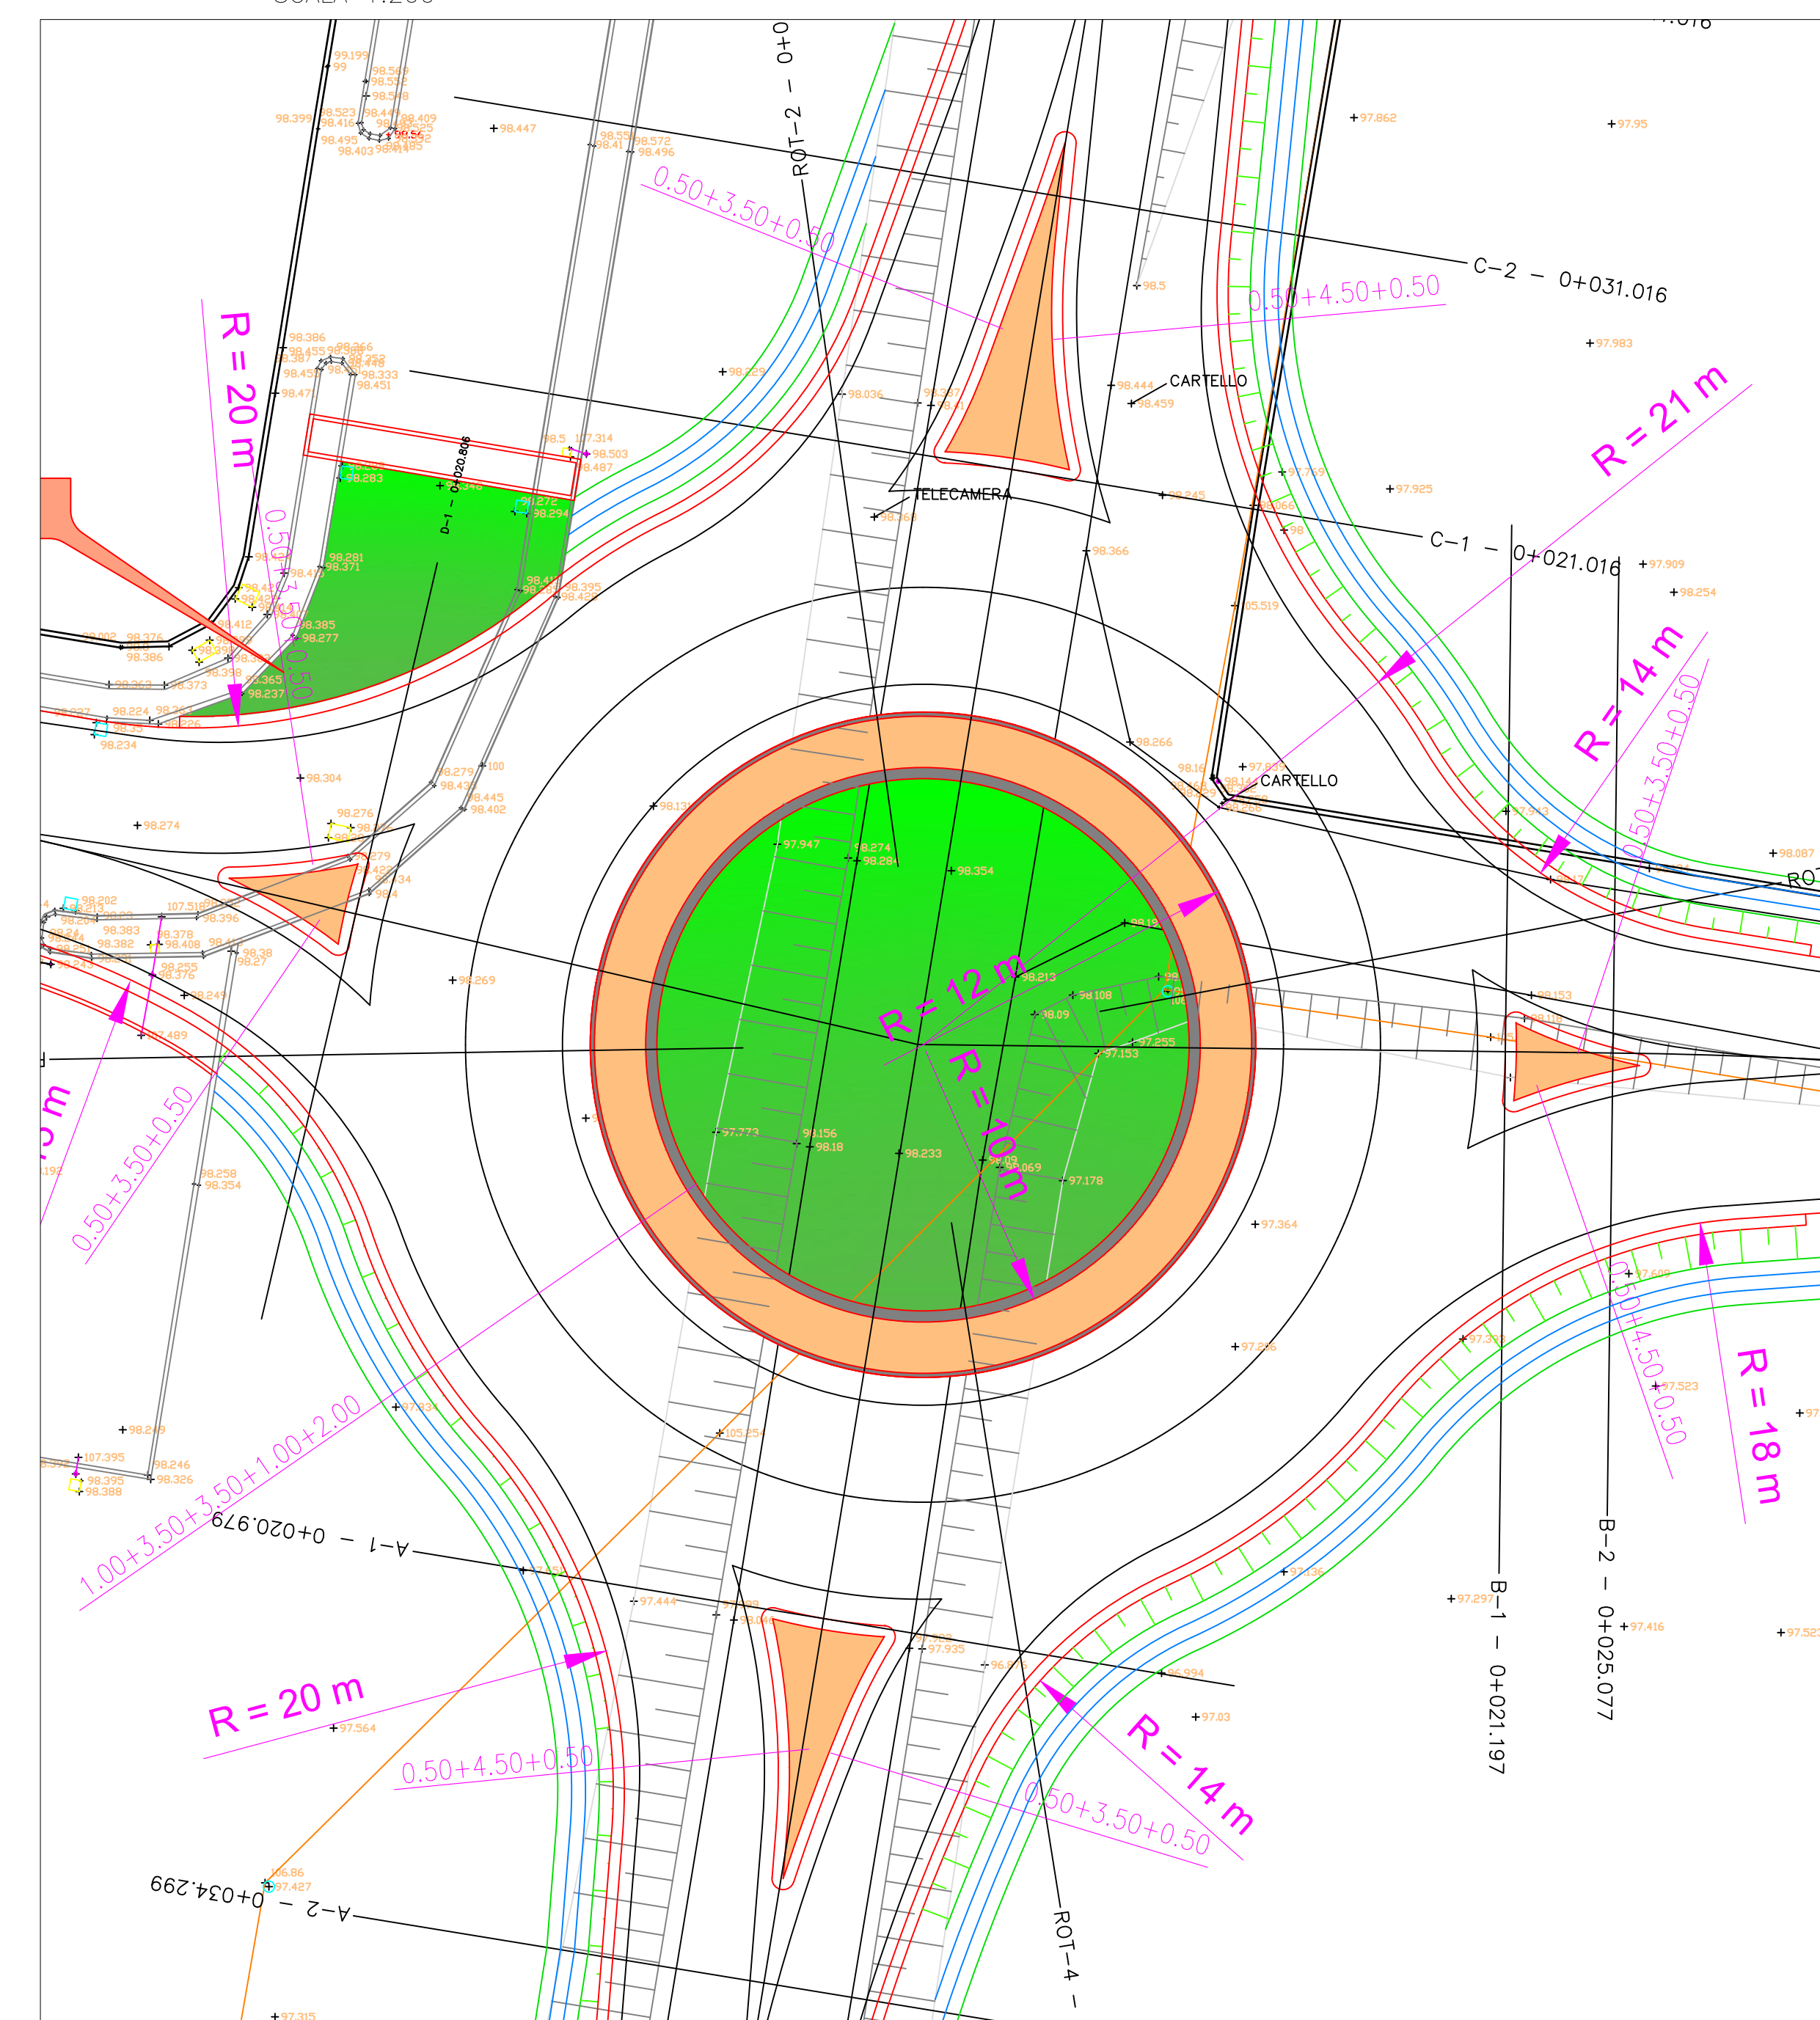

PLANIMETRIA DI TRACCIAMENTO

SCALA 1:500

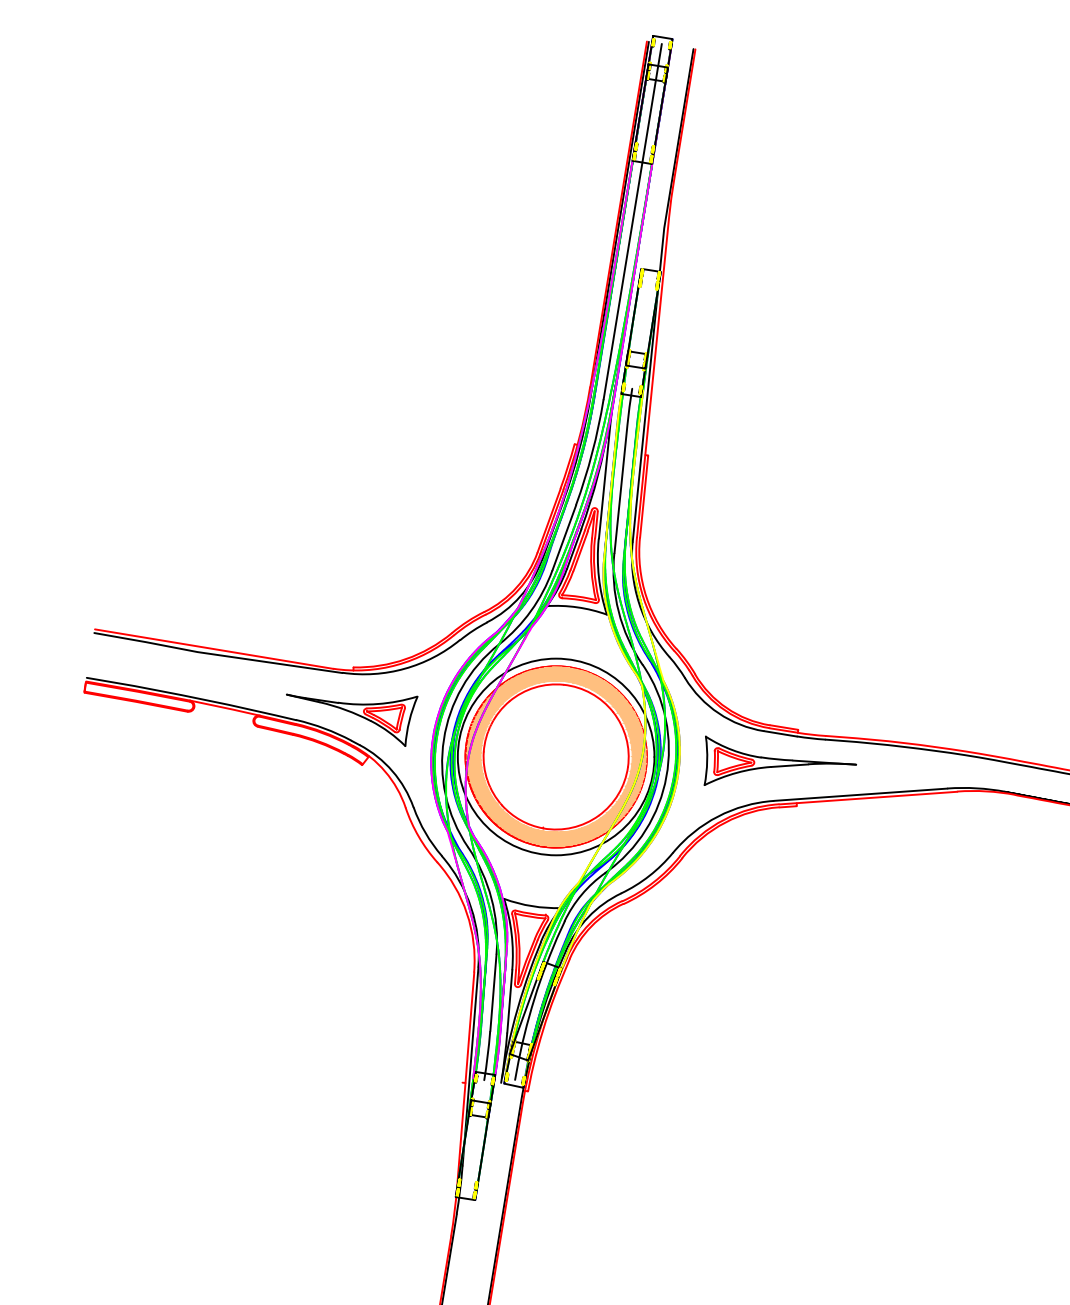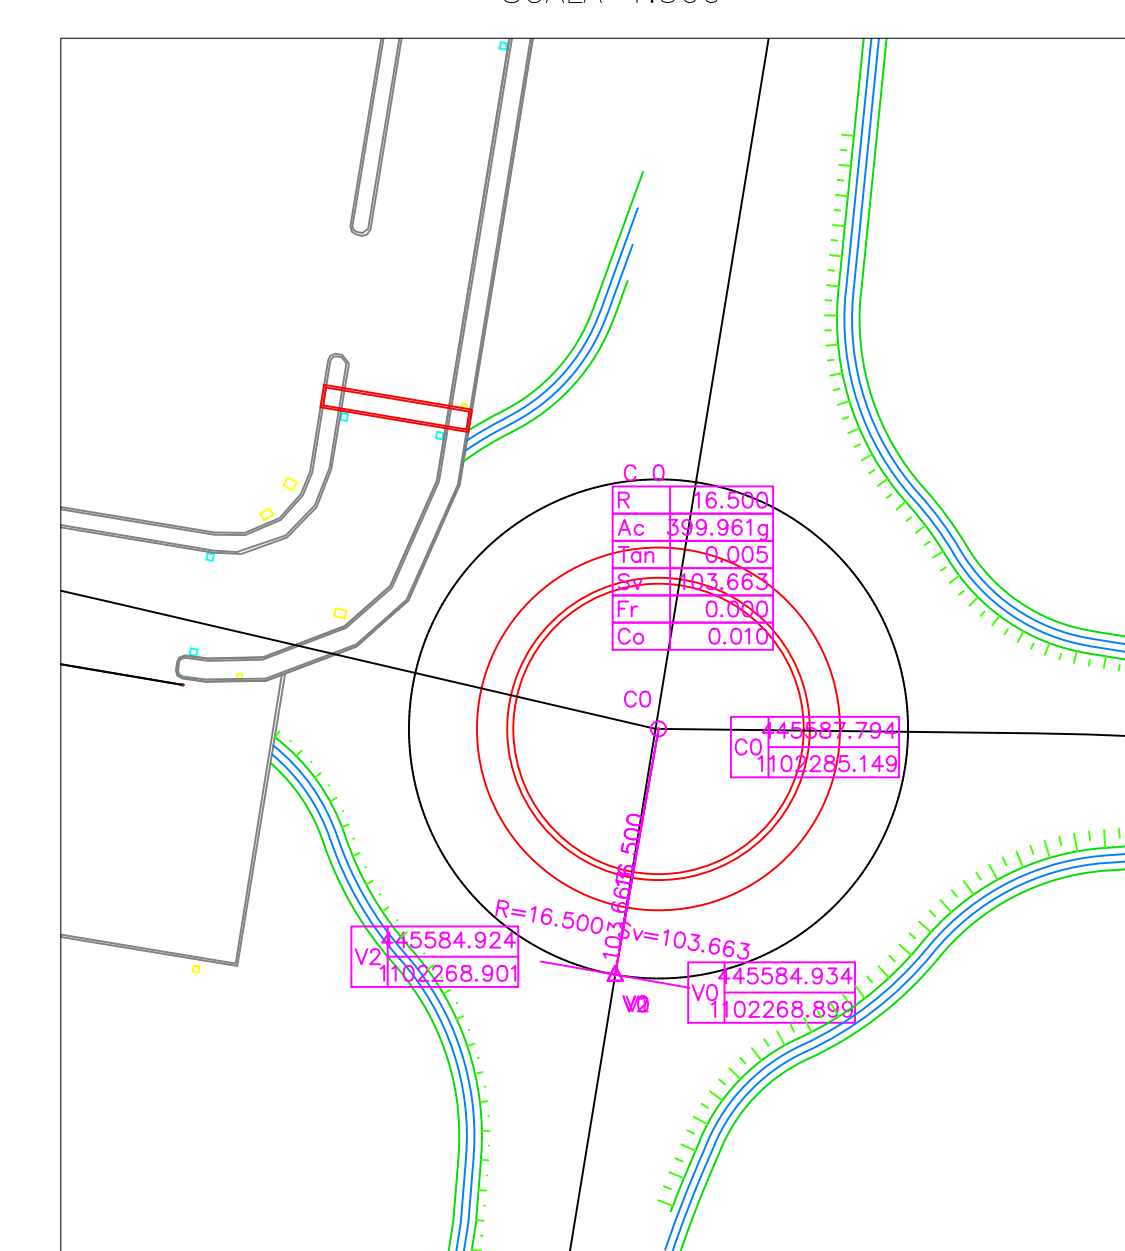

Comune di	COLOGNO AL SERIO	Provincia di	BERGAMO
Committente	LOCATELLI EUROCONTAINERS S.p.a.	DESCRIZIONE	NUOVA ROTATORIA INTERSEZIONE TRA VIA MARCHE NUOVO POLO PRODUTTIVO TP3-EXPR E SP 591
Oggetto	PROGETTO ESECUTIVO		
Titolo Tavola	Ramo rotatoria	Tavola	30
data	12/02/2021	Scala	varie