


ROTATORIA

SCALA 1:500


Verifica deflessione da ramo C-A

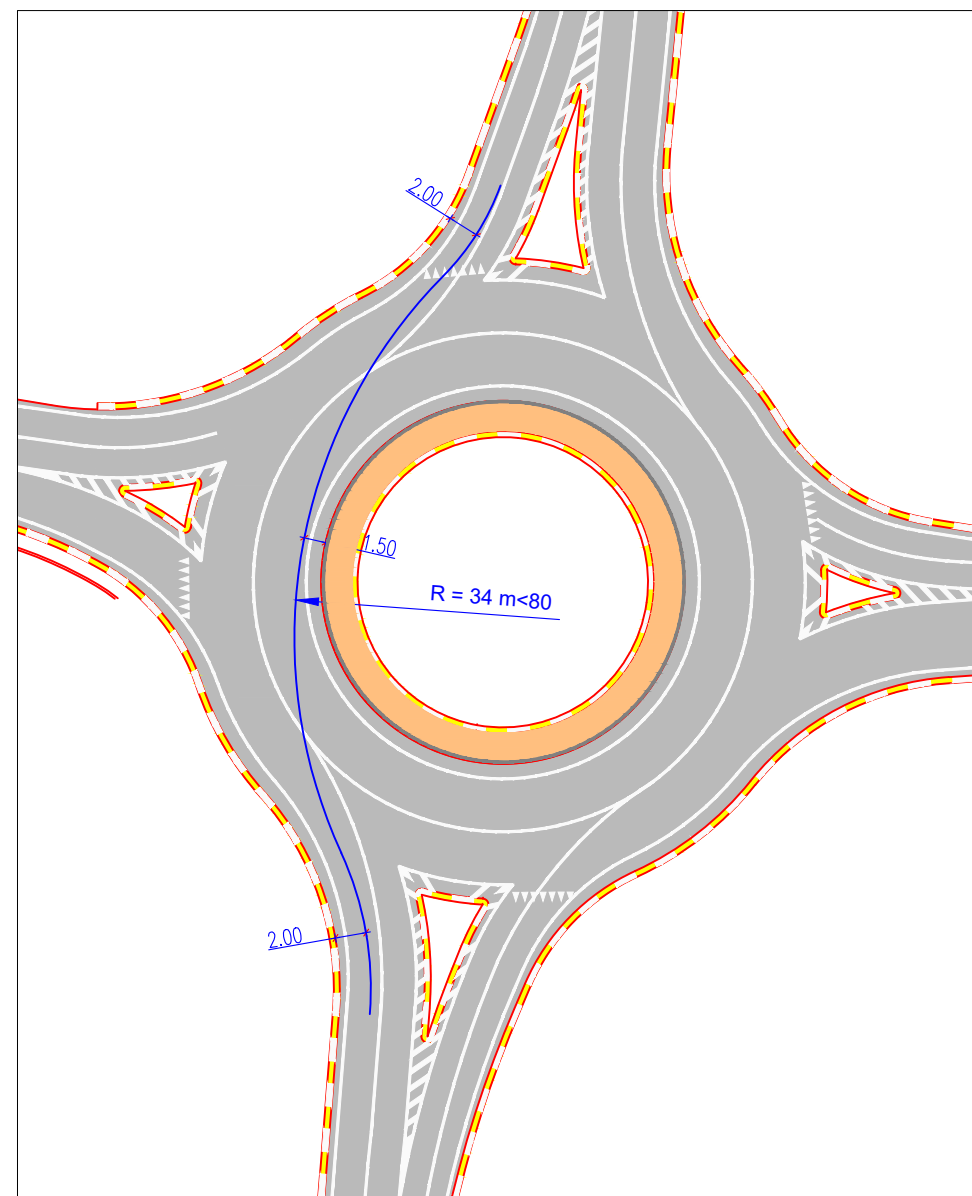

ROTATORIA

SCALA 1:500


Verifica deflessione da ramo A-C

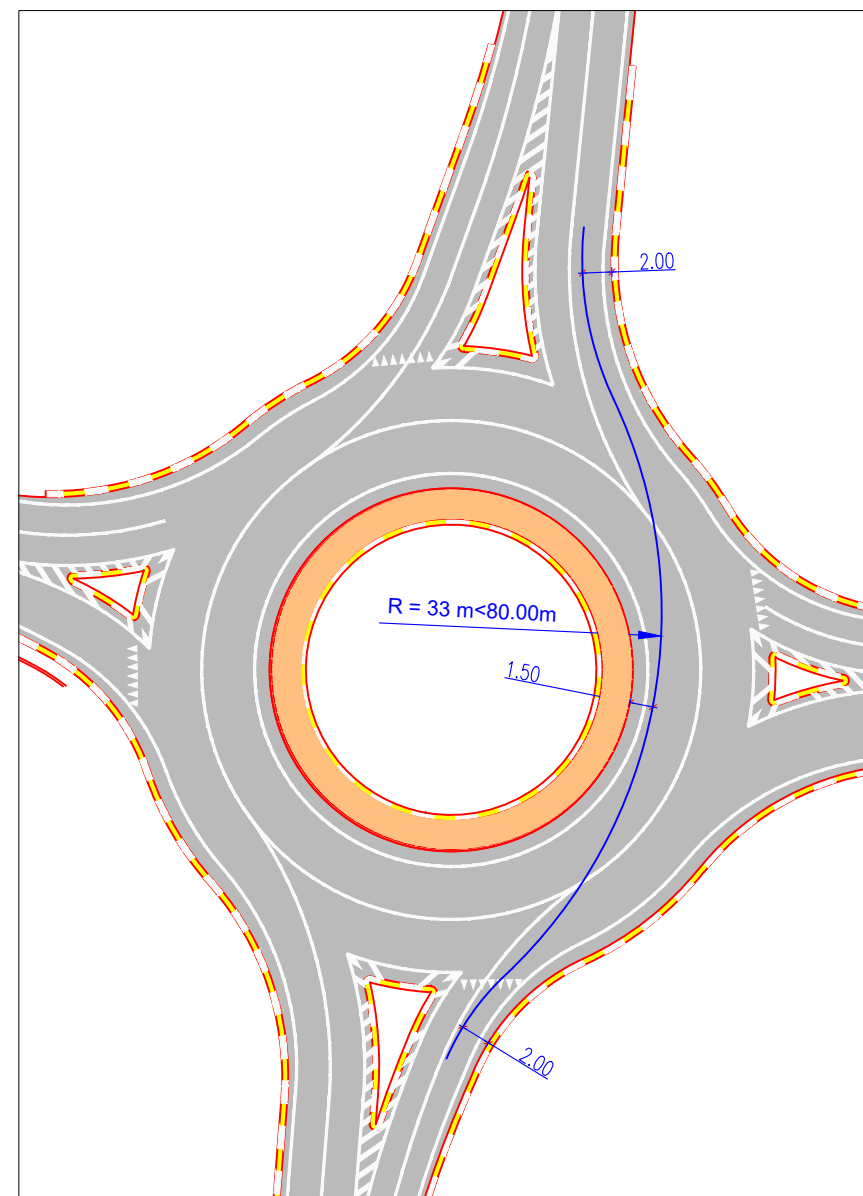


ROTATORIA

SCALA 1:500

Verifica d'ingombro autoarticolato

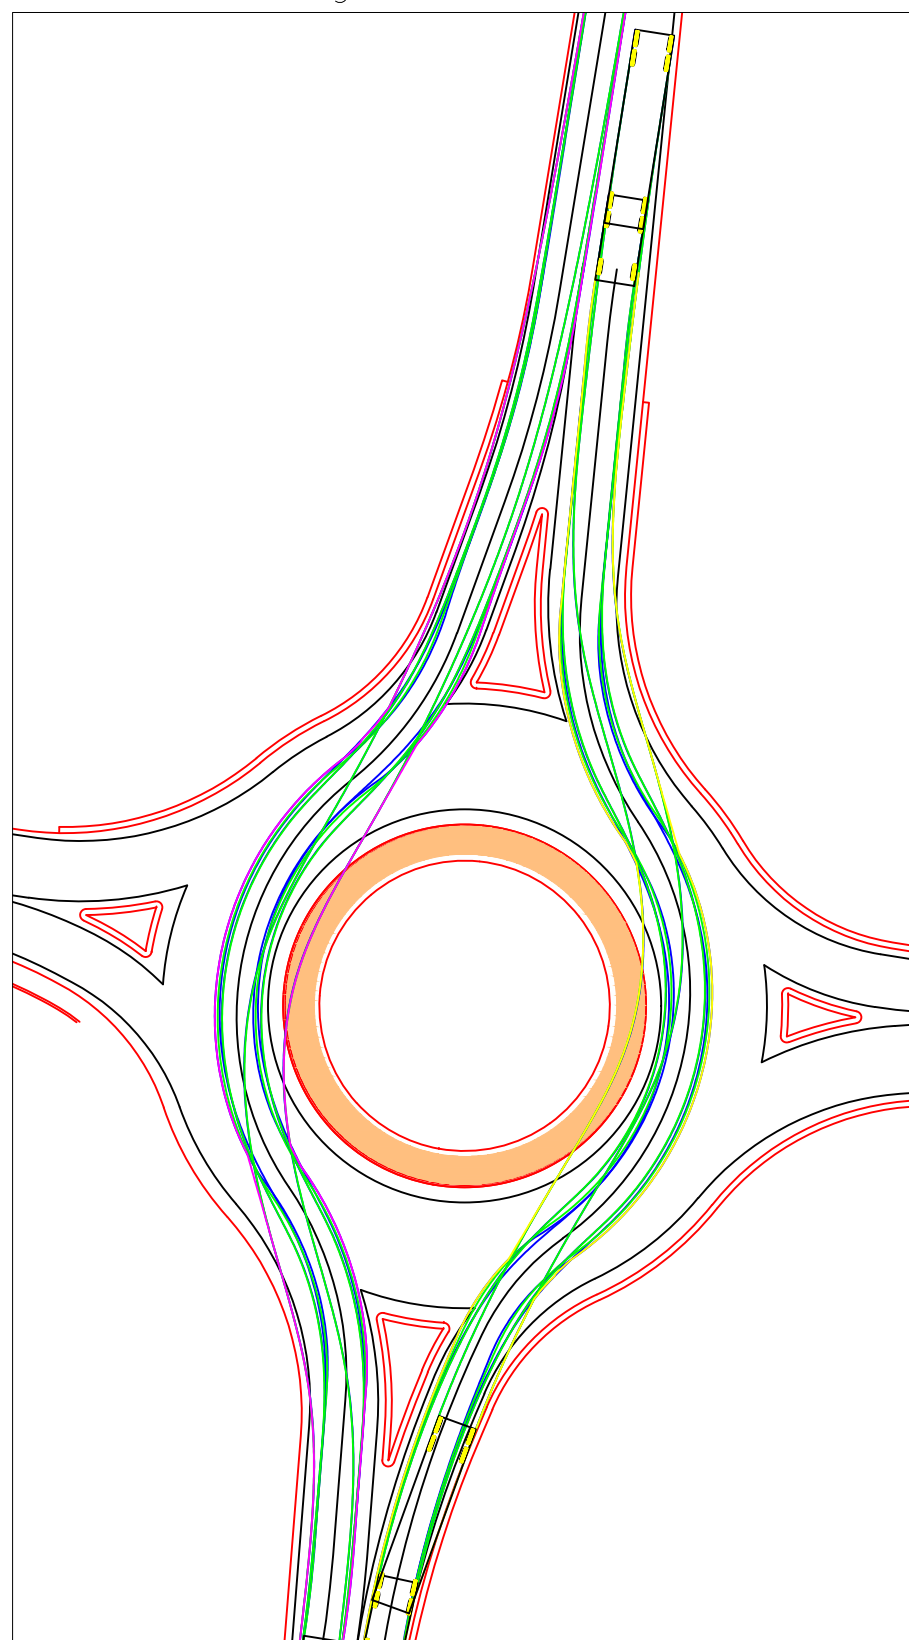


SCHEMA RAMI

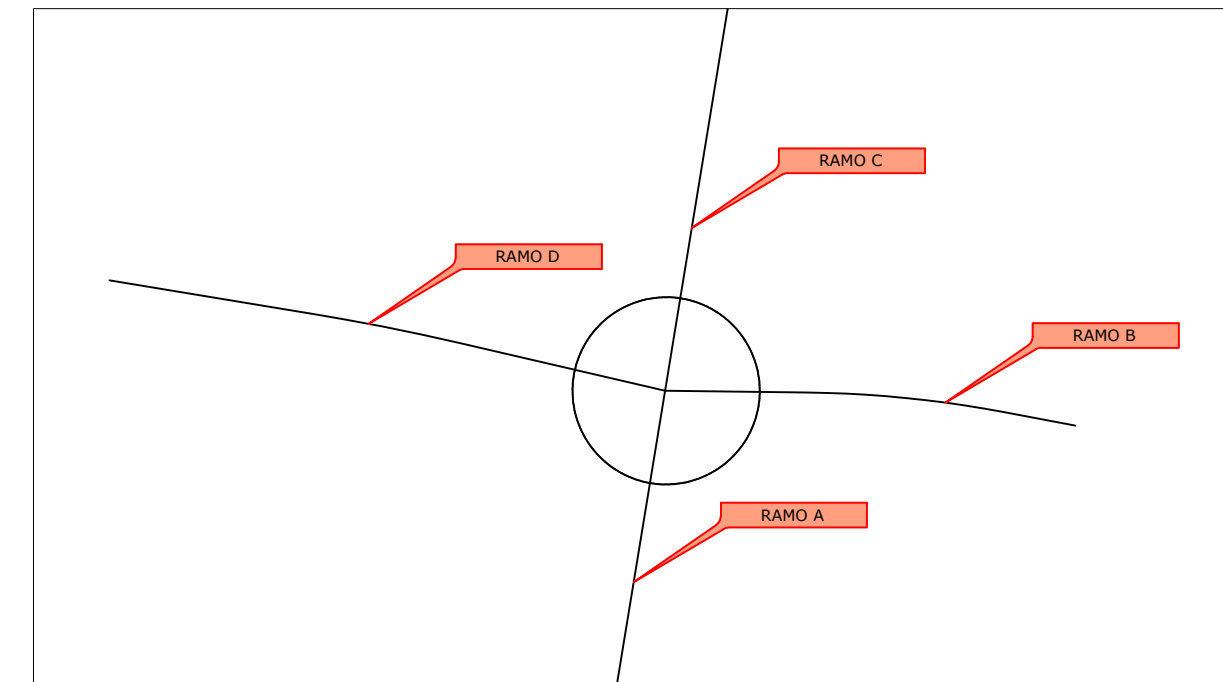

ROTATORIA

SCALA 1:500


Verifica deflessione da ramo B-D

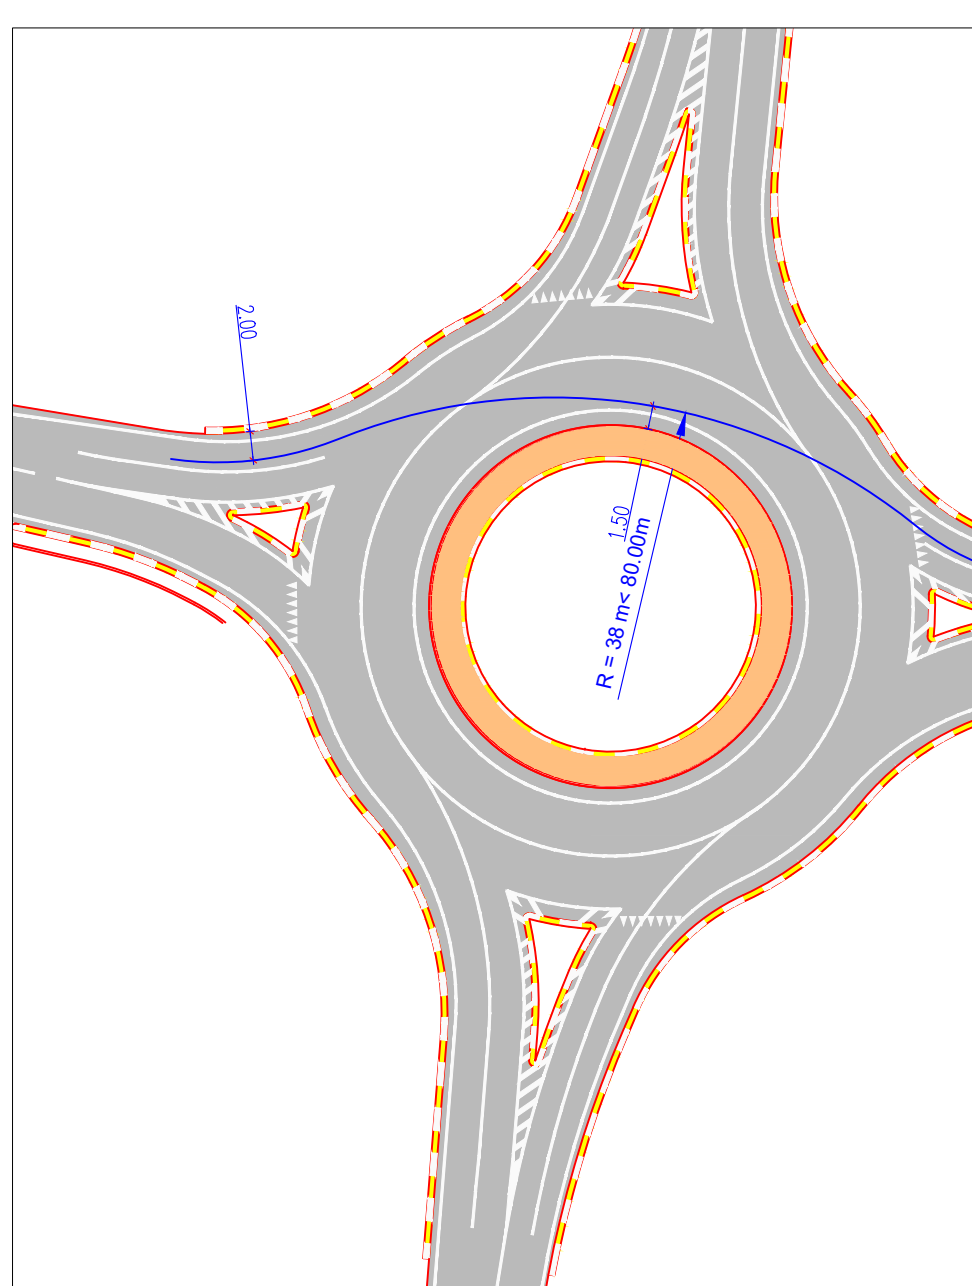



ROTATORIA



SCALA 1:500

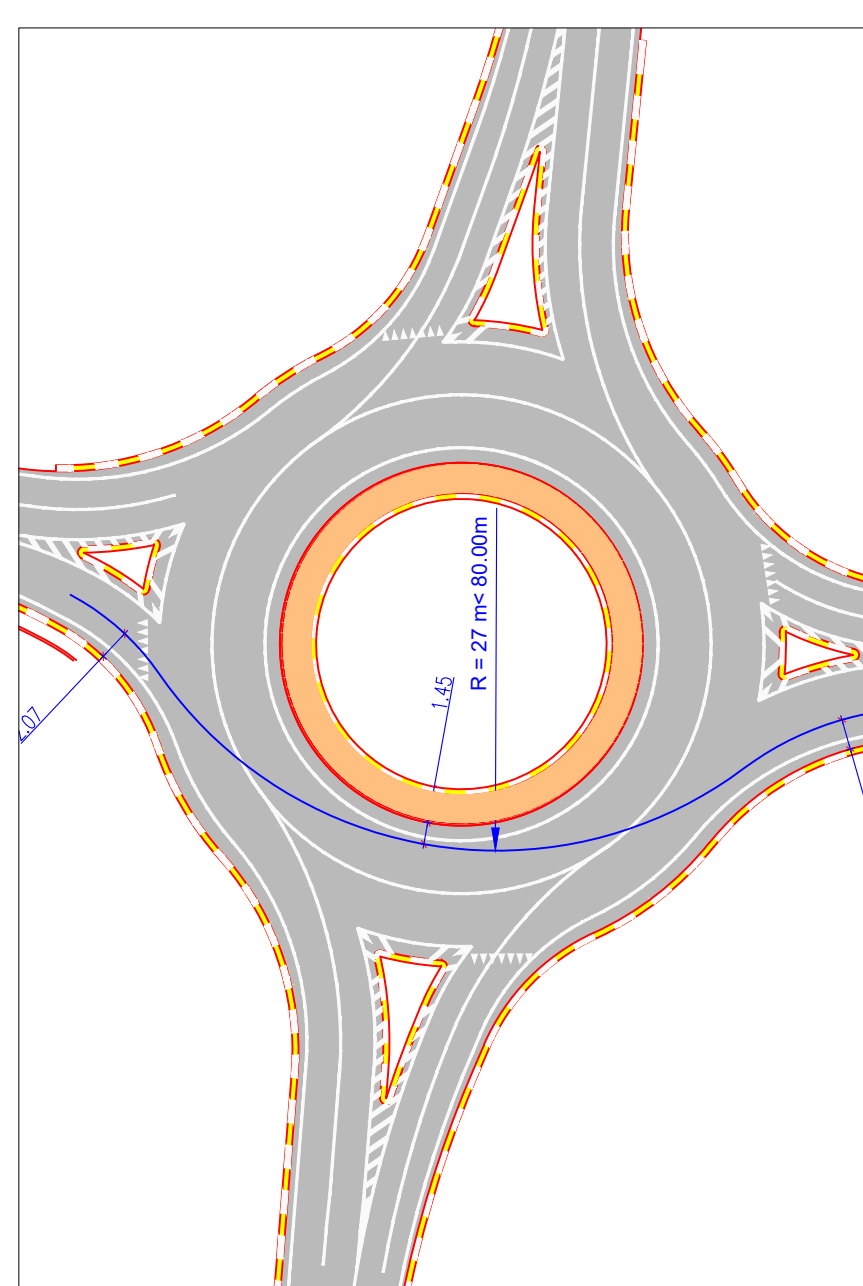Verifica deflessione da ramo D-B

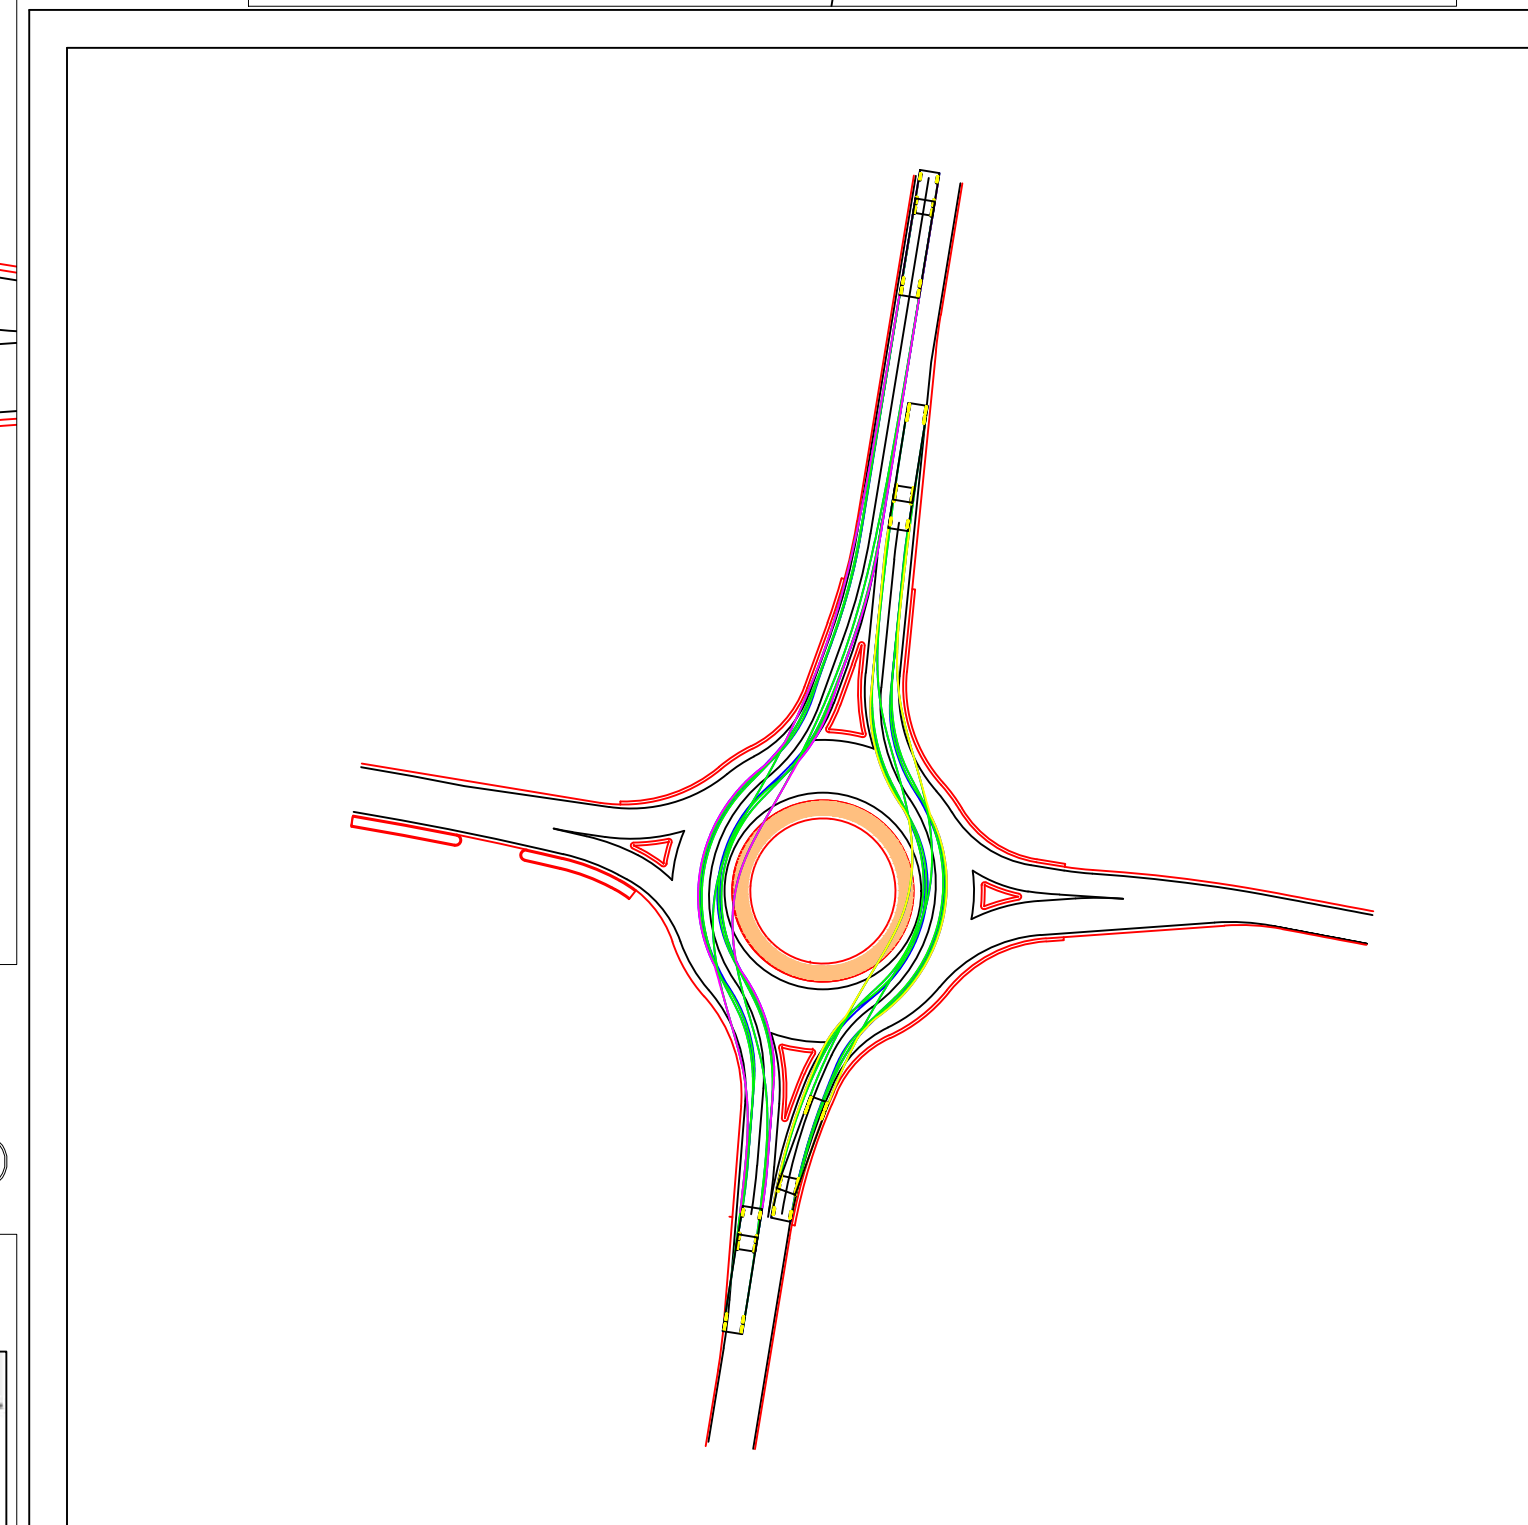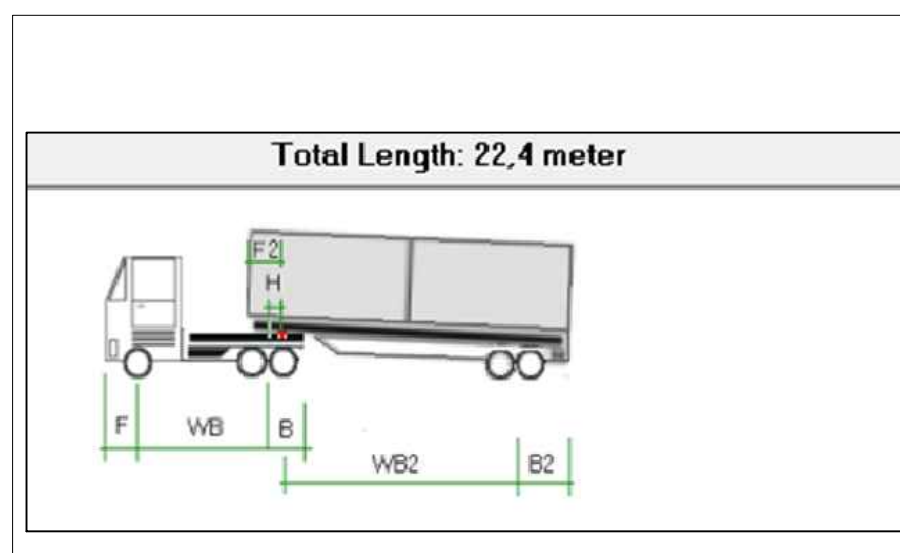

SCHEMA AUTOARTICOLATO



	Comune di COLOGNO AL SERIO Provincia di BERGAMO
	Committente LOCATELLI EUROCONTAINERS S.p.a. 
Descrizione NUOVA ROTATORIA INTERSEZIONE TRA VIA MARCHE NUOVO POLO PRODUTTICO) TP3-EXPR E SP 591	
Oggetto PROGETTO ESECUTIVO	
Designers e Servizi Tecnici Tecnoidea S.r.l. Via Volta,5 24020 Torre Boldone	TITOLO TAVOLA Schema di verifica
data 12/02/2021	PROG.
TAVOLA 3.r SCALA 1: 500	