

ALLEGATO H

**PIANO ATTUATIVO DI INIZIATIVA PRIVATA**  
**Ambito di espansione residenziale**  
**nr. 16 (ex PL4)**

**Committenti:**

CARNE MARIA ROSA

CARNE ANTONELLA

NOZZA BIELLI SANTO

BREVI GEROLAMO

BREVI PIERANGELO

BREVI CHIARA


BREVI DAVIDE MARIO

**Progettisti:**

Arch. MARINA ALESSANDRA TISI

Geom. FAUSTO TISI

CONFRONTO SU ELABORATI GRAFICI P.G.T.

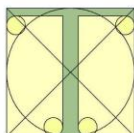




Estratto PdR n2 t1 - Previsioni di Piano  
Scala 1:2000



Estratto PdR n2 t1 - Previsioni di Piano - con sovrapposizione nuovo azzonamento PL4  
Scala 1:2000



Estratto PdS s1 t3 - Servizi di Progetto  
Scala 1:2000

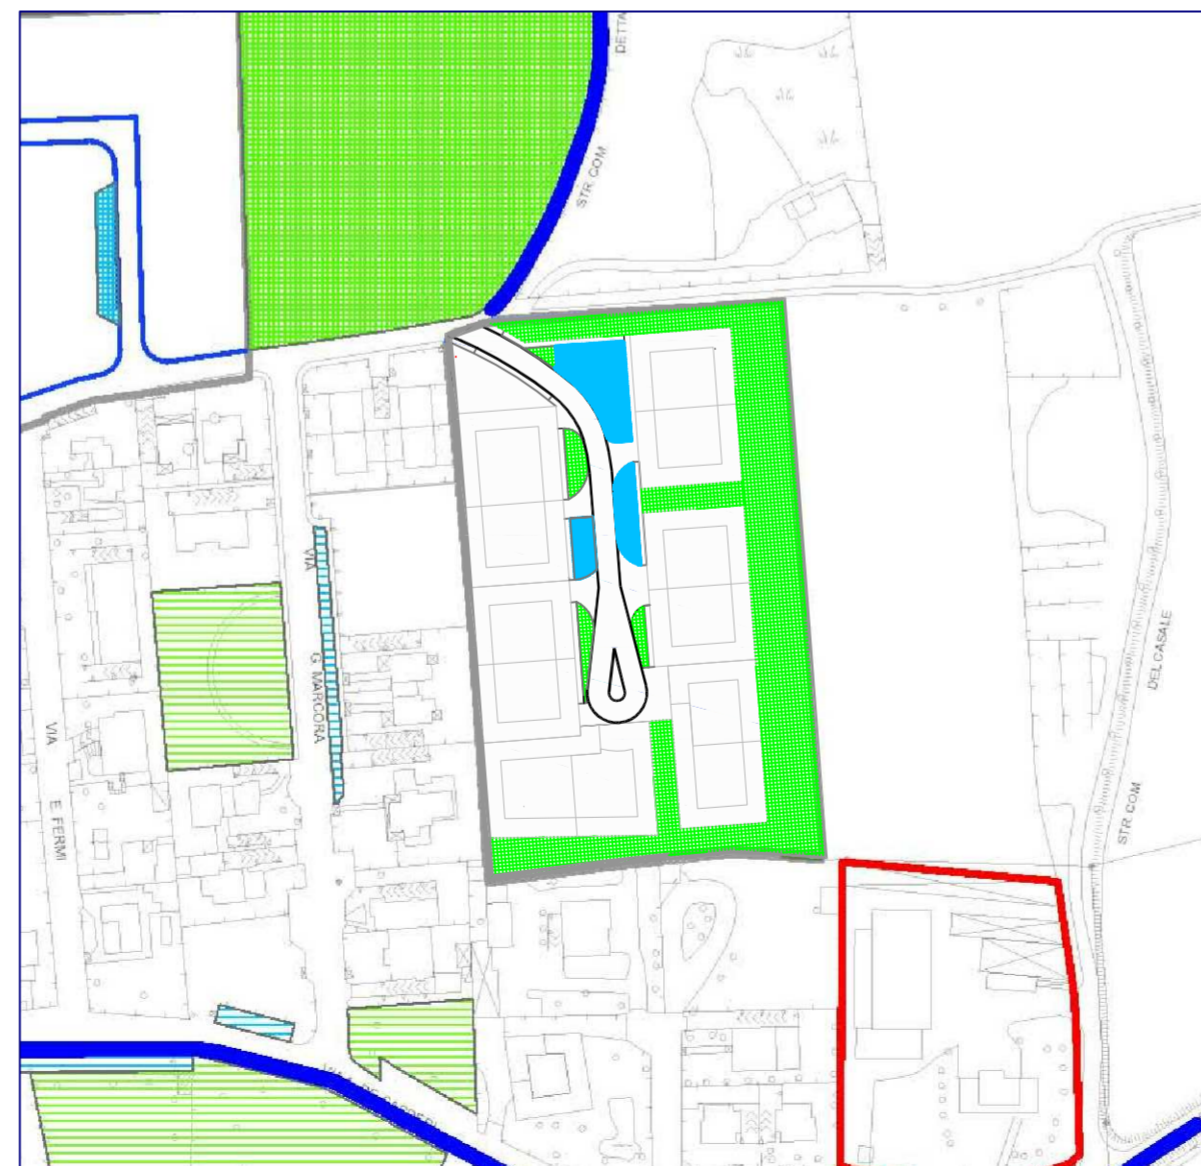

Estratto PdS s1 t3 - Servizi di Progetto - con sovrapposizione nuovo azzonamento PL4  
Scala 1:2000

	STUDIO TECNICO E DI ARCHITETTURA <b>GEOM. FAUSTO TISI - ARCH. MARINA TISI</b> Via Mons. L. Drago, 2 - 24055 COLOGNO AL SERIO (BG) - tel/fax 035.896149 e-mail tisi.studiotecnico@libero.it P.IVA 0287297.016.1		DISEGNO N. <b>ALL. H</b>	
	COMMITTENTE <b>BREVI GIROLAMO, PIERANGELO, CHIARA, DAVIDE CARNE ANTONELLA, NOZZA BIELLI SANTO CARNE MARIA ROSA</b>		SCALE	1/2000
COMUNE DI	COLOGNO AL SERIO (BG)		DATA	ott.2015
PROGETTO	AMBITO DI ESPANSIONE RESIDENZIALE NR. 16 (EX PL4)		AGGIORNAMENTI	
OGGETTO	PROPOSTA NUOVO AZZONAMENTO sovrapposizione con piano delle regole e piano dei servizi A TERMINI DI LEGGE CI RISERVIAMO LA PROPRIETA' DI QUESTO DISEGNO CON DIVIETO DI RIPRODURLO E DI RENDERLO NOTO A TERZI SENZA LA NOSTRA AUTORIZZAZIONE SCRITTA		FILE:	