


Ambito di Trasformazione Tr n° 11 della città residenziale diffusa (ex PL7-8-9-10-11)

SUB AMBITO n.1
(ex PLD n°7)

Riferimento al
Progetto di urbanizzazione dell'area denominata
"CASCINA PRESSCA"

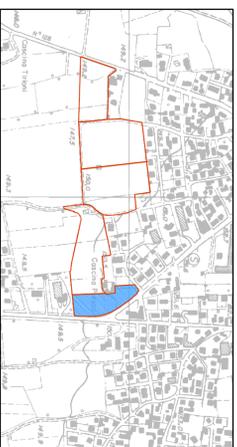

Progetto:
Arch. Lino Raimondi
Incarico allo Bergamo n. 287
Arch. Pietro De Stefani

Committenti:
- "Iniziativa Immobiliari di Carnazzi e Marchetti S.r.l."
- Società immobiliare "La Rosa s.r.l."

Cologno al Serio, li 01 Marzo 2017




STUDIO LOTTAGANO

Colonia al Serio - 01c - via T. Vespa, 38
Tel. 035/856501 fax 035/856568 e-mail: lottagano@stl.com
dell'architetto Lino Raimondi - ARONO (INQUADRI) SPA - Milano - 02/30000000 - 405

Area di proprietà compresa nel "Tr 11"
 oggetto del progetto di urbanizzazione



NORD

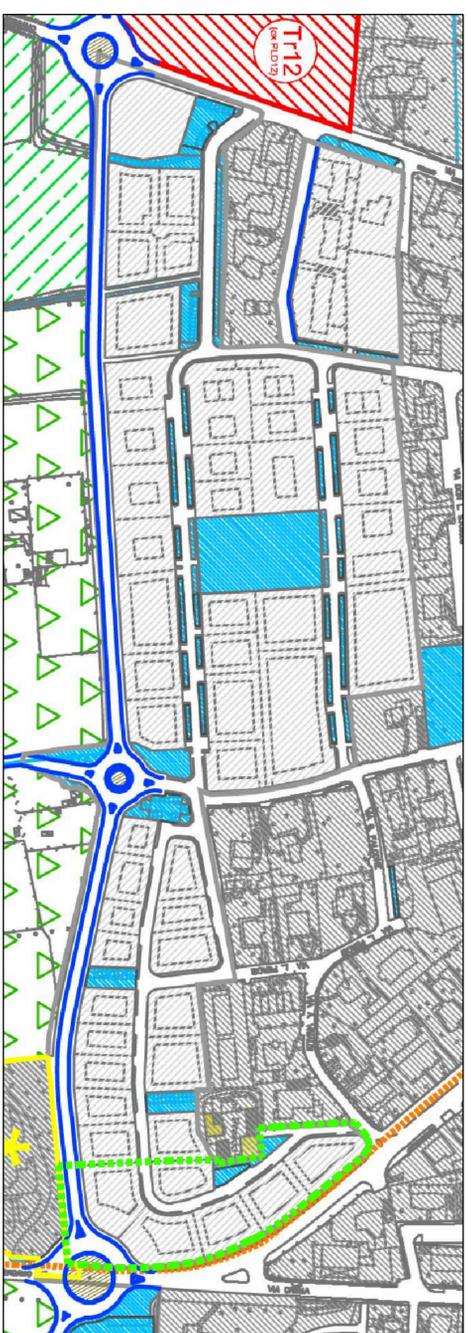

Estratto del Documento di Piano scala 1:2.000
Ambiti soggetti al Piano delle Regole - Città da Consolidare (23- ex TR11)




Estratto del Piano delle Regole scala 1:2.000
Ambiti della città da consolidare residenziali soggetti a Piano attuativo (ex TR11)



Estratto di C.T.R. in scala 1:10.000



Estratto mappa in scala 1:2.000

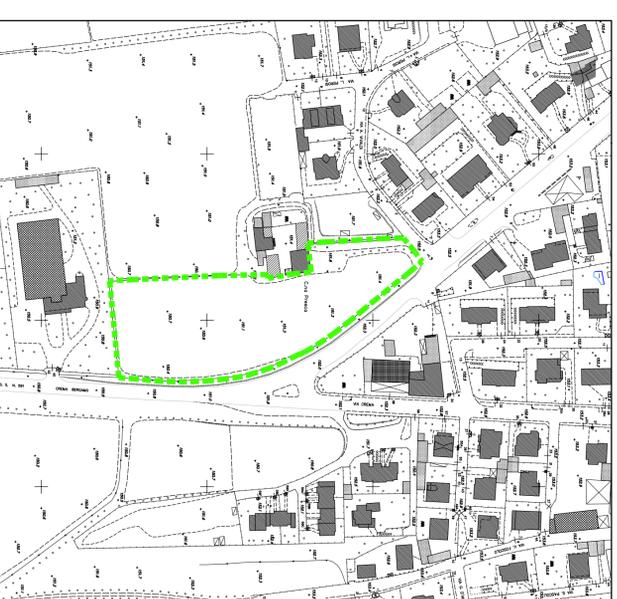

Estratto di fotogrammetria in scala 1:2.000