

Tav. n°
1


Comune di Cologno al Serio
Provincia di Bergamo

Scala 1:10.000
1: 6.000
1: 2.000

Ambito di Trasformazione Tr n°9 della città residenziale diffusa (ex PLD5)

Divisione in due sub ambiti funzionali "1 e 2" e
Progetto di sviluppo "Sub Ambito 1"


dell'area denominata
"VIA CARDUCCI"

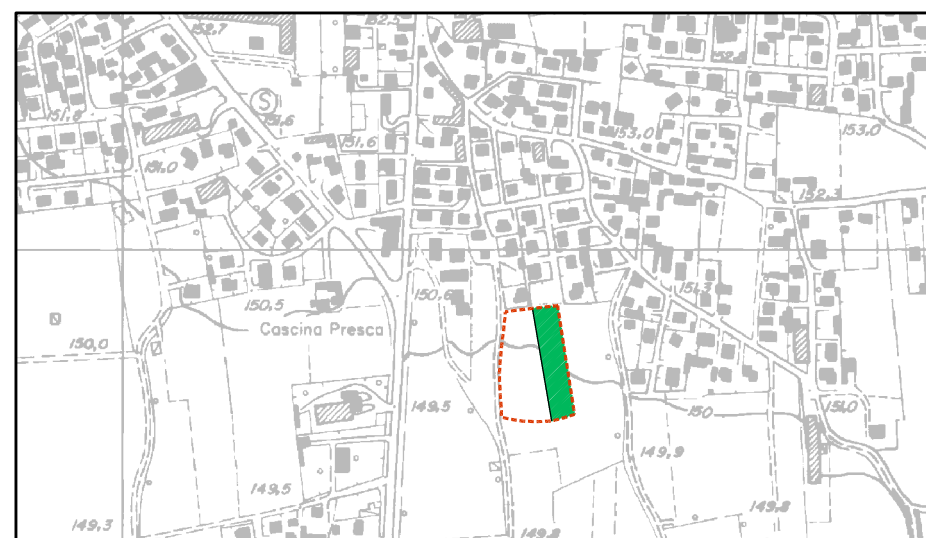


Progetto:
Arch. Lino Raimondi
iscrizione albo Bergamo n. 297
Arch. Pietro De Stefani

Committente:
Costruzioni Mi.Ri. s.r.l.


Cologno al Serio, il 17 luglio 2017

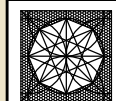

STUDIO L'OTTAGONO
Cologno al Serio -BG- via V. Veneto, 38
tel. 035/896600 fax. 035/890668 e-mail: lottagon@gmail.com
dell'architetto Lino Raimondi disegno:378-TR9 Miri - via Carducci- Foscato\Richiesta stralcio 20-1-16

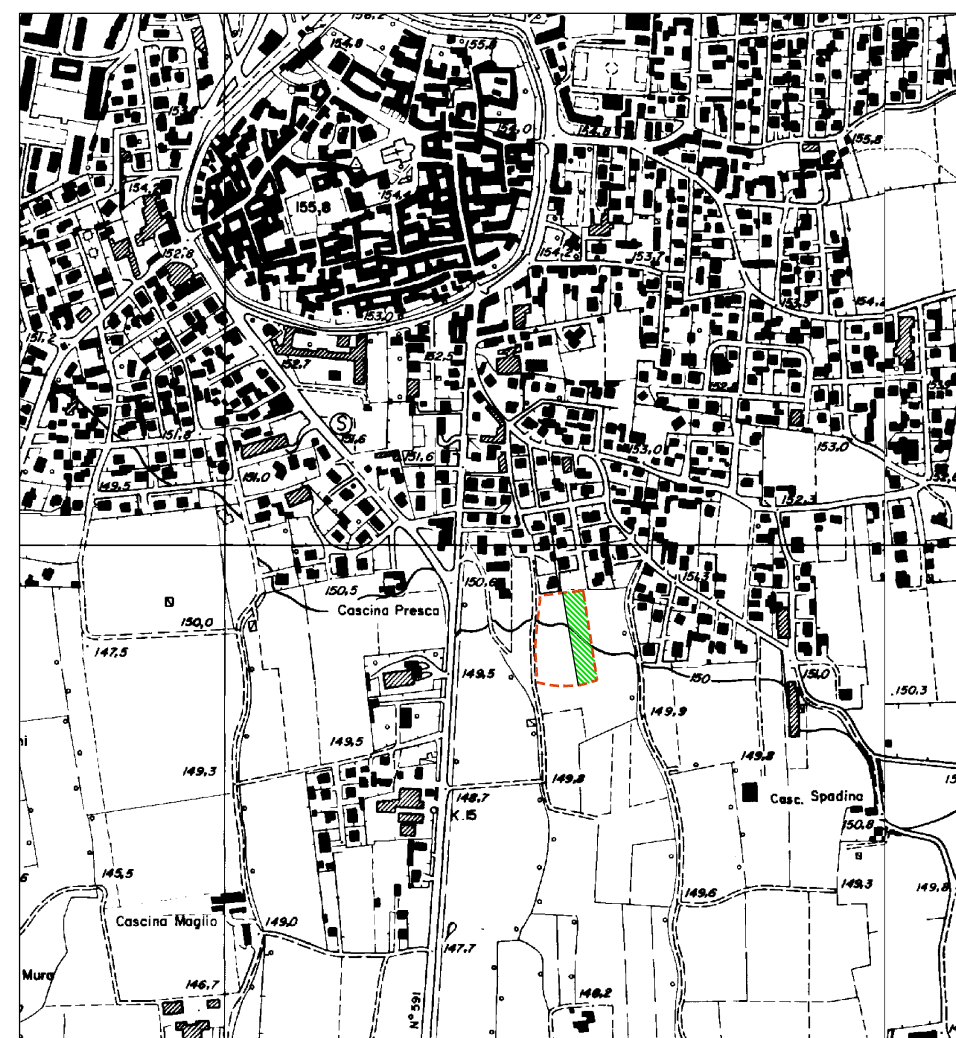

ESTRATTO DI C.T.R.
scala 1: 10.000

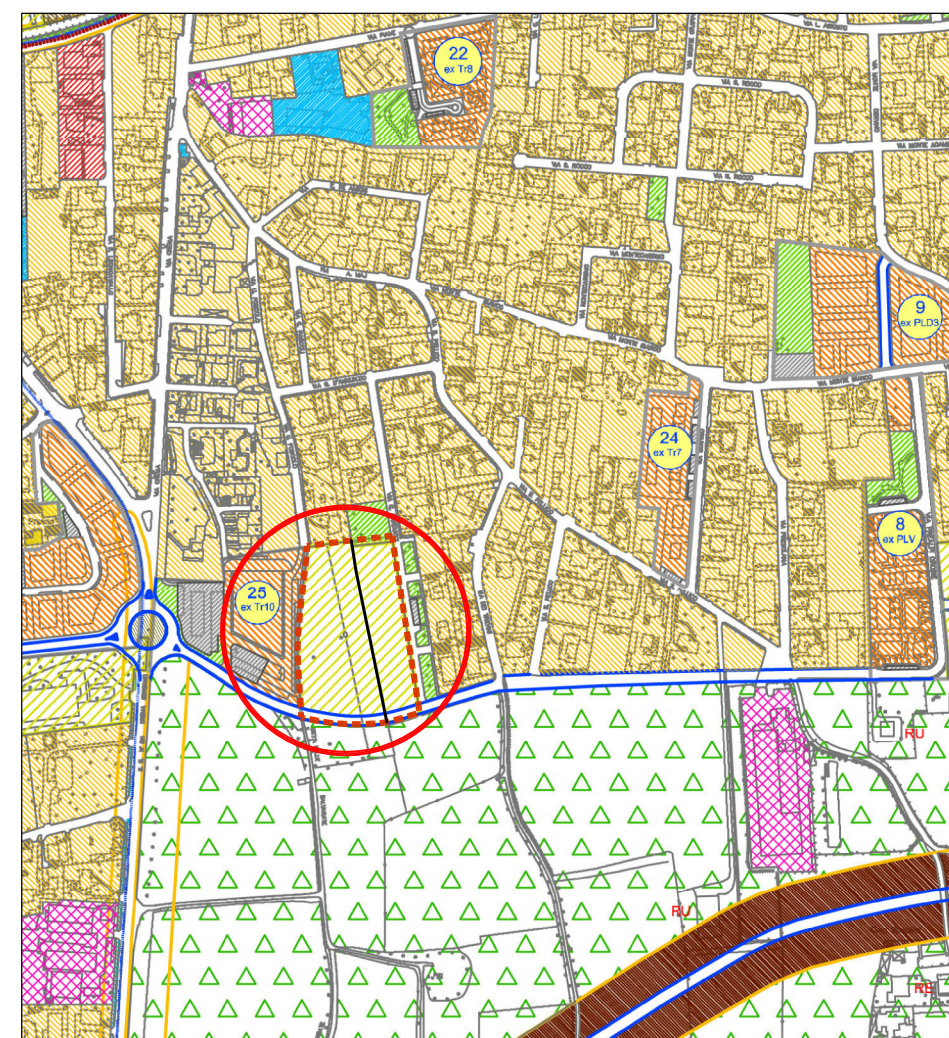


ESTRATTO DI P.G.T.
scala 1: 6.000



ESTRATTO DI MAPPA
scala 1: 2.000



Perimetro del Piano di Lottizzazione TR9

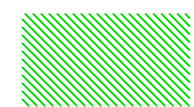

Area compresa nel Sub Ambito 1

