


Comune di **Cologno al Serio**
Provincia di **Bergamo**

VARIANTE AL PIANO DI RECUPERO

denominato

'CORTILE BREDA'

approvato con delibera del C. C. n°48 del 25/09/2008

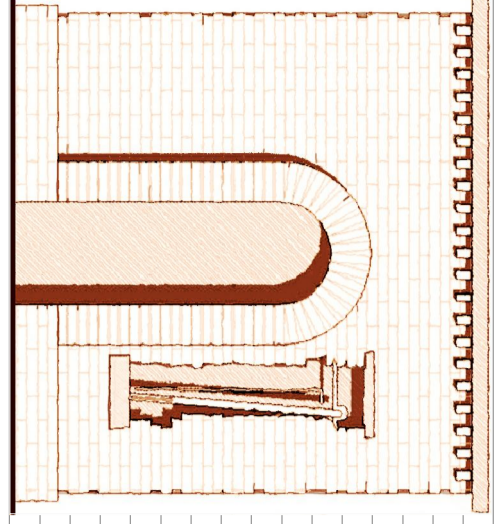

Committente: **-società CORTILE BREDA S.R.L.**


Progetto: - Arch. Lino Raimondi
- Arch. Pietro De Stefani
- Arch. Monica Moroni

Cologno al Serio, il 04 gennaio 2016 - **INTEGRAZIONE 21 maggio 2016**


PROGETTO
STUDIO LOTTAGNON
Dall'architetto **Lino Raimondi**

Cologno al Serio - 36° - Via V. Veneto, 28
Tel. 035/936933 fax 035/936930 e-mail: lottagnon@studio.com
indirizzo: 31, 29 viale Italia Cologno al Serio - 24039


PROSPETTI E SEZIONI

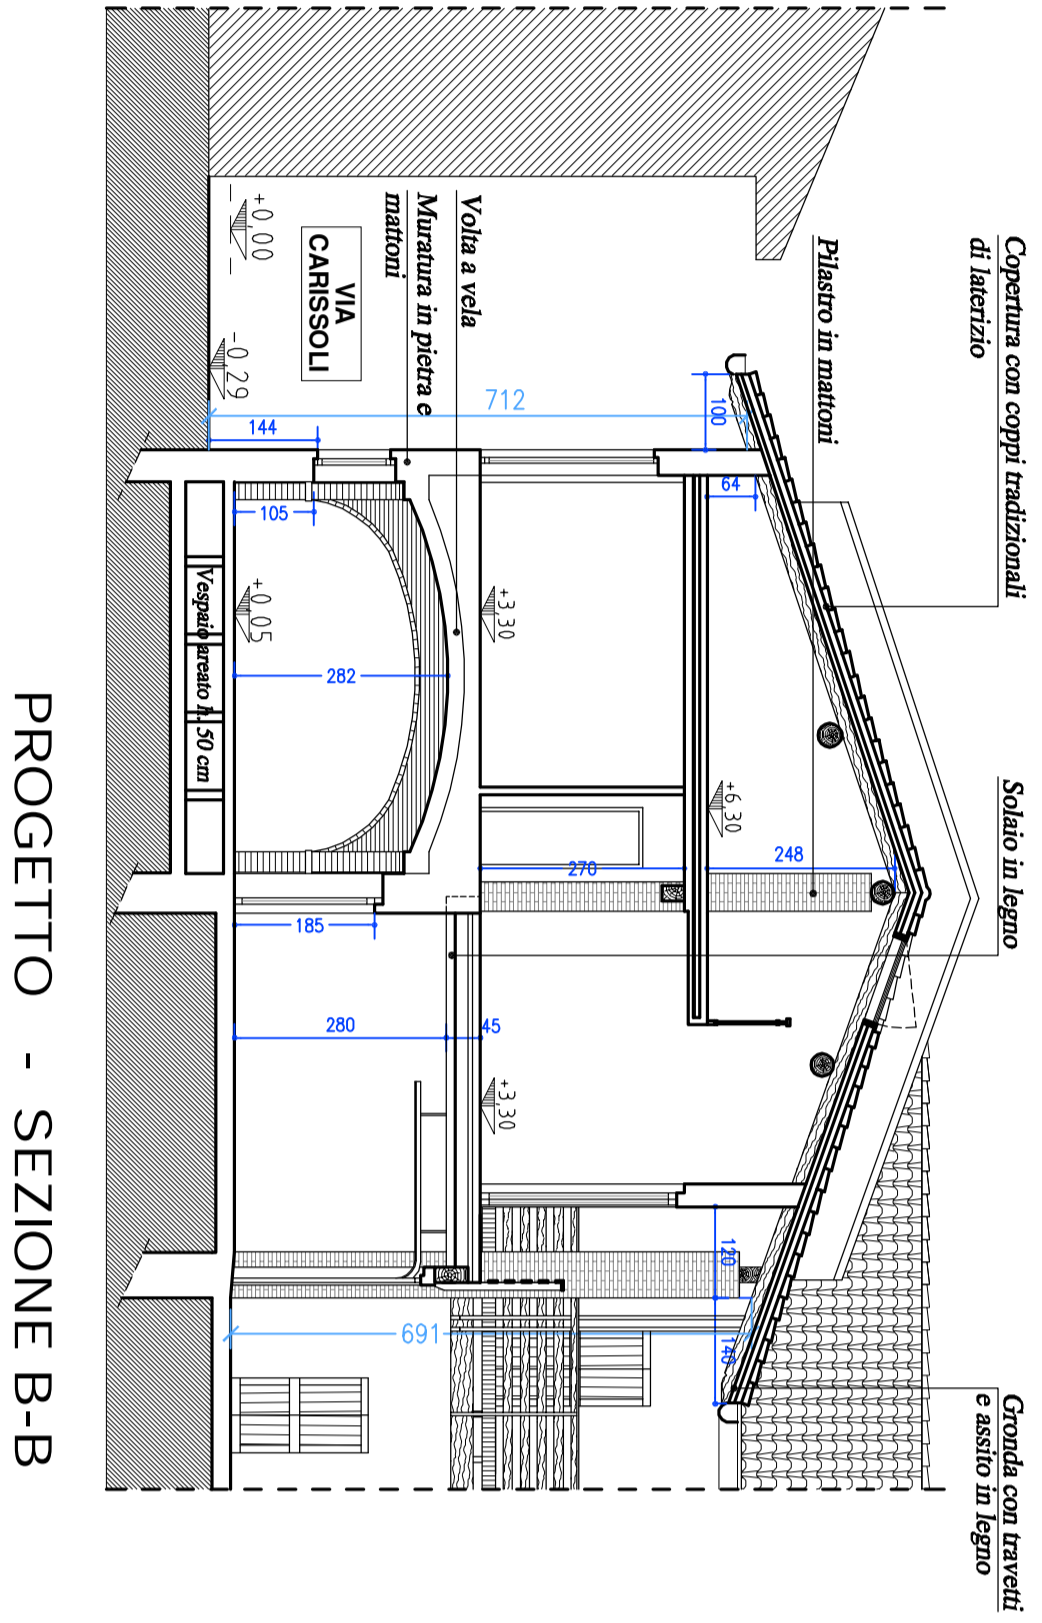


PROGETTO - SEZIONE B-B

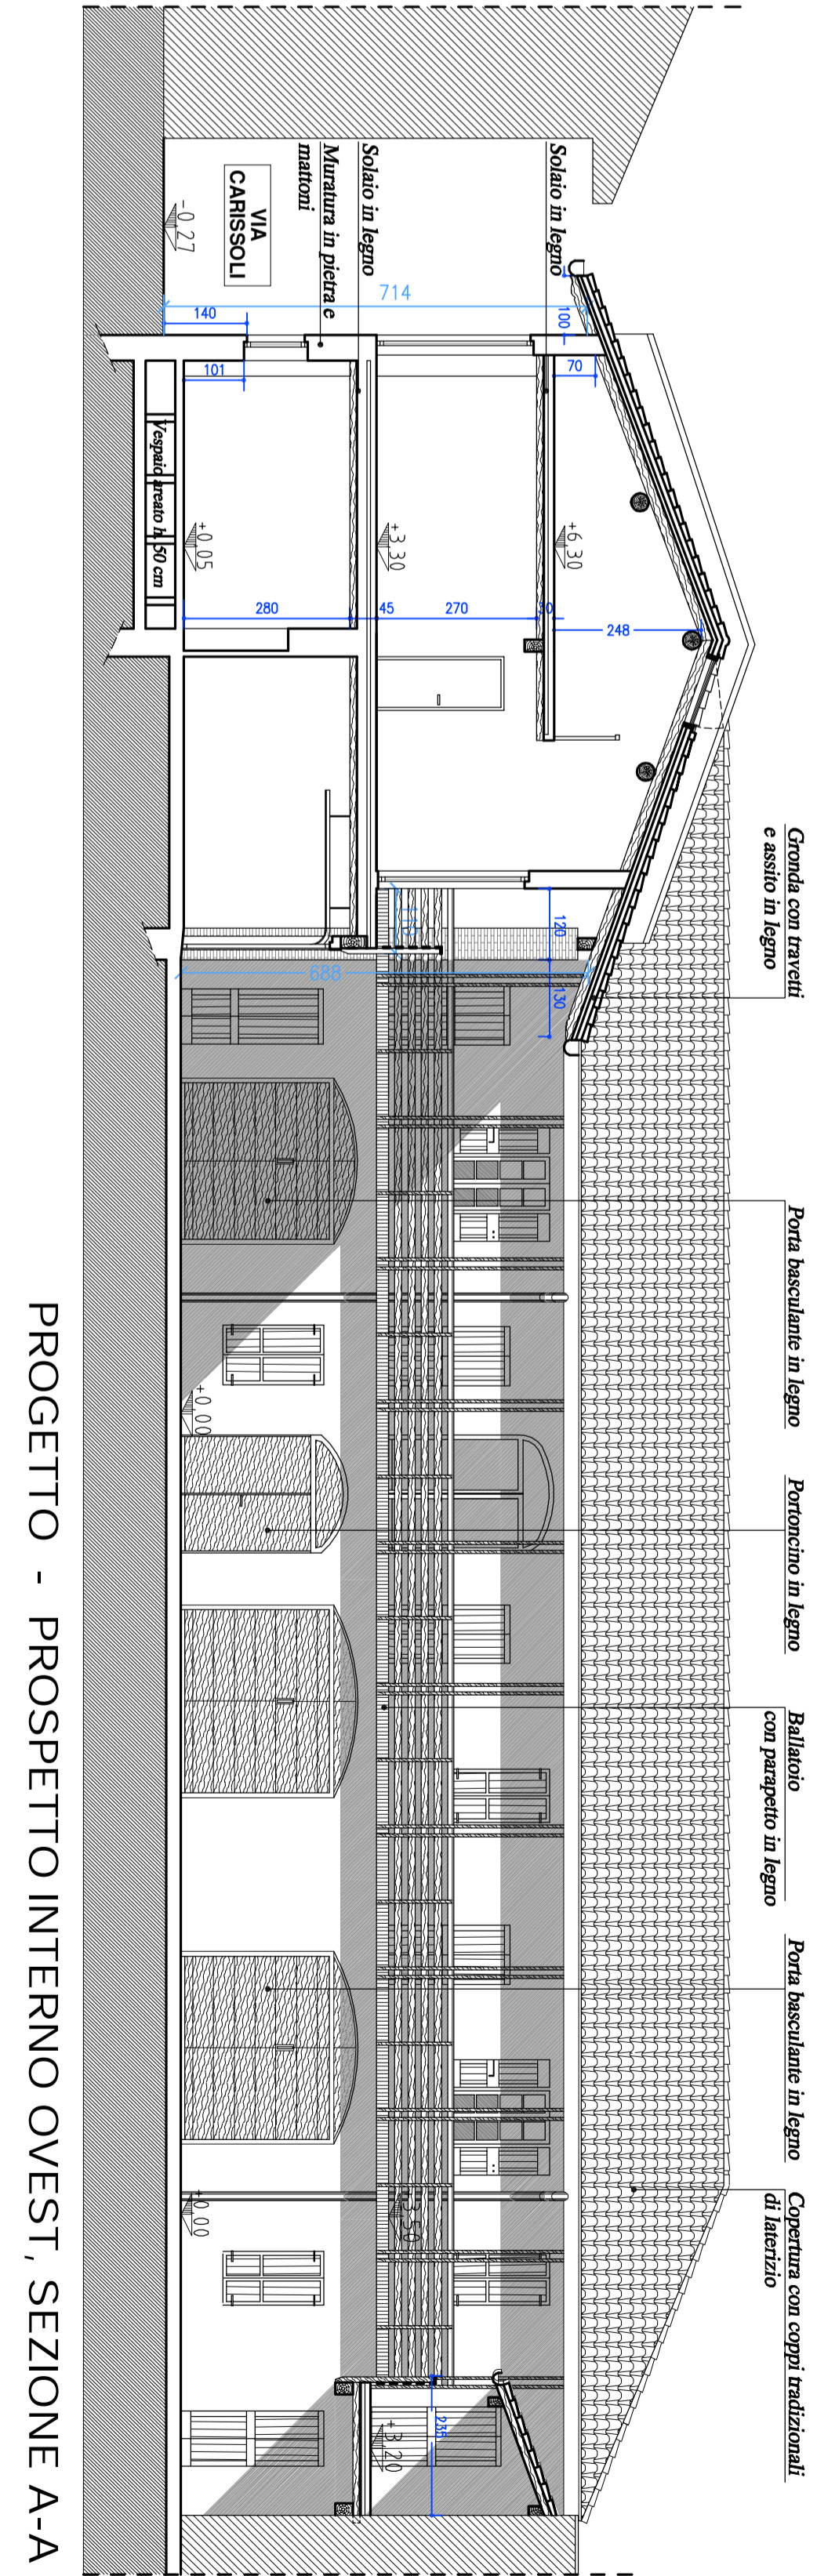


PROGETTO - PROSPETTO INTERNO OVEST, SEZIONE A-A

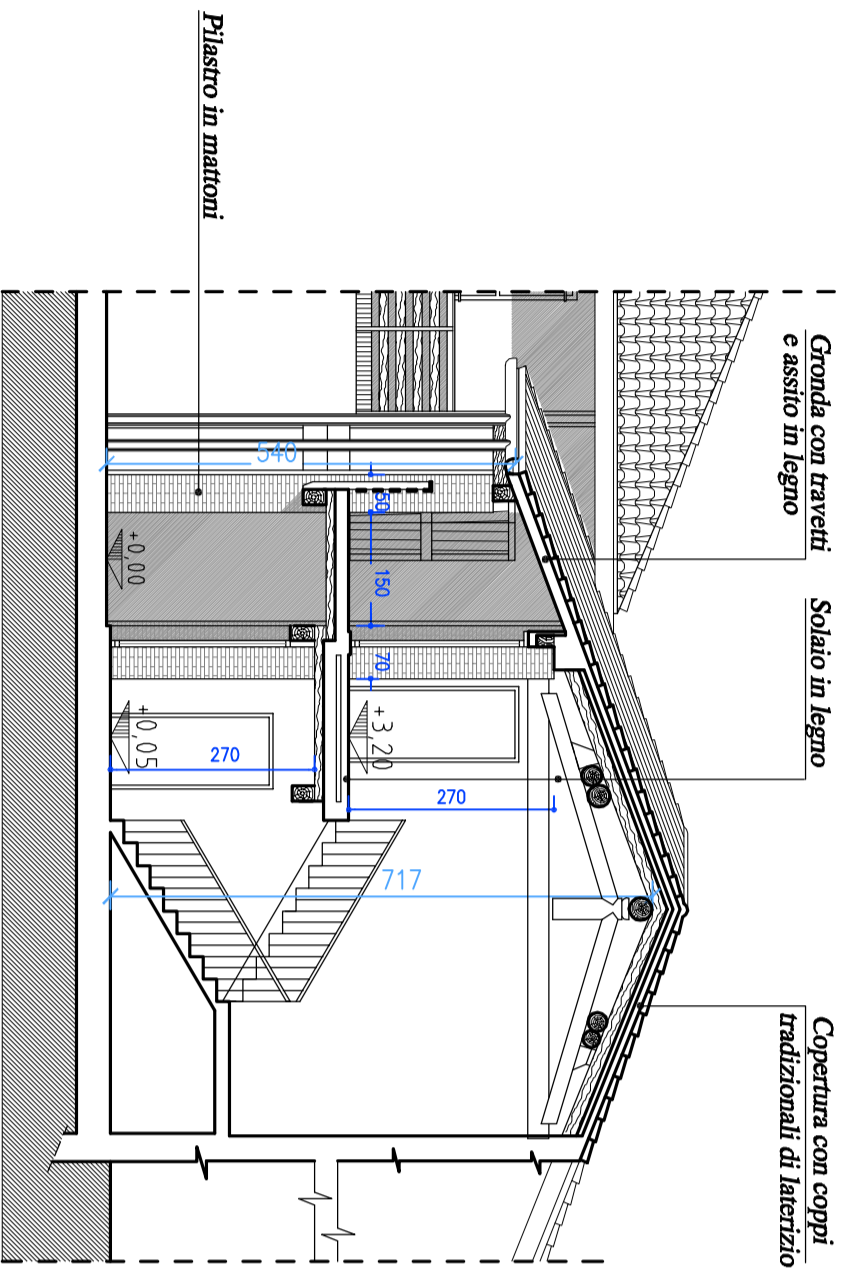


PROGETTO - SEZIONE G-G

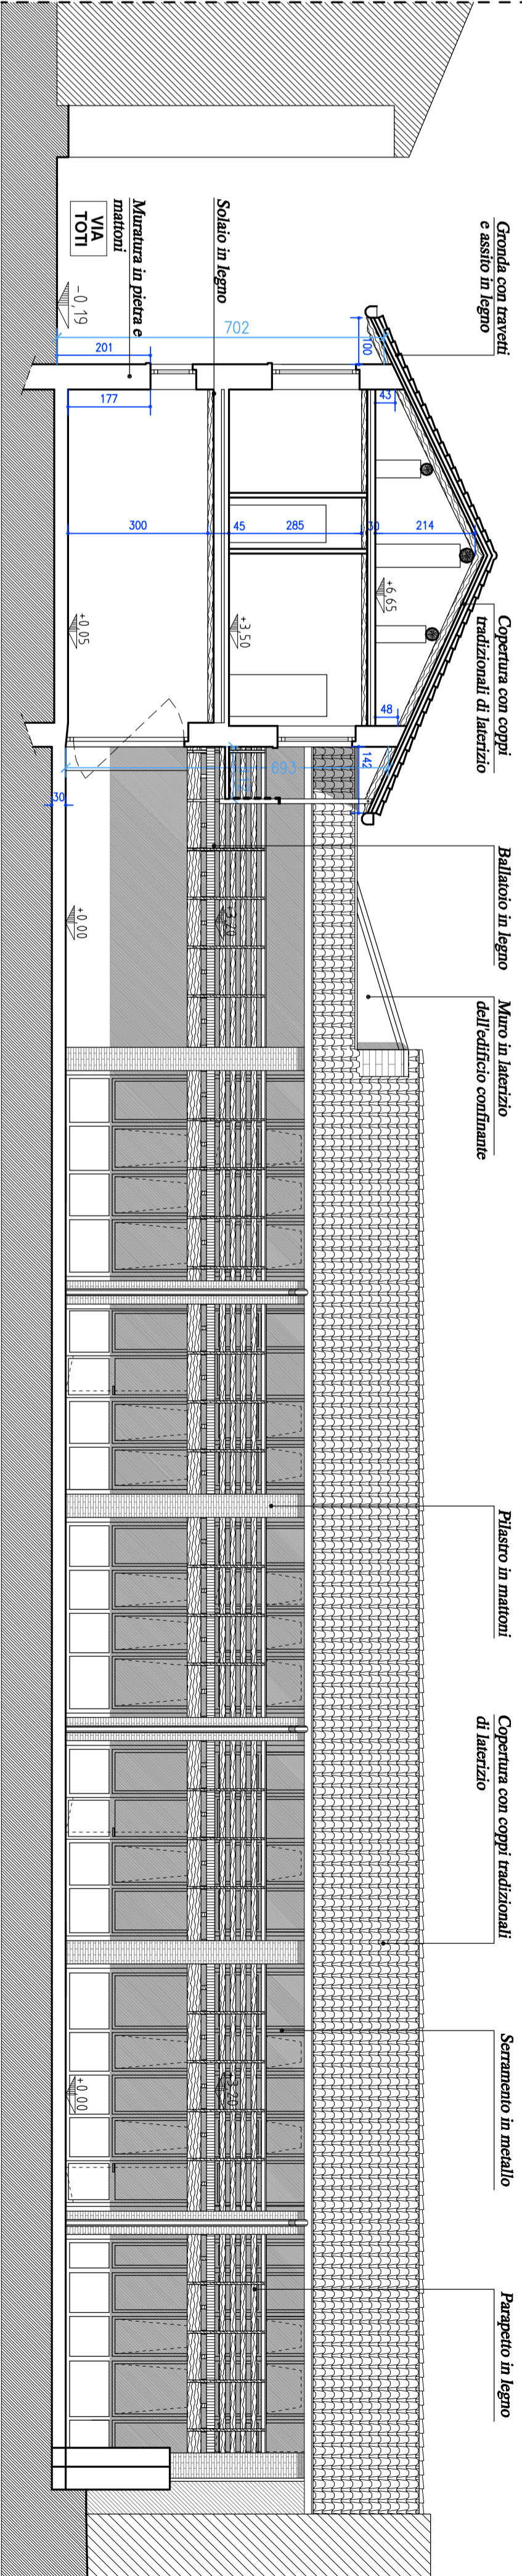


PROGETTO - PROSPETTO INTERNO NORD, SEZIONE F-F

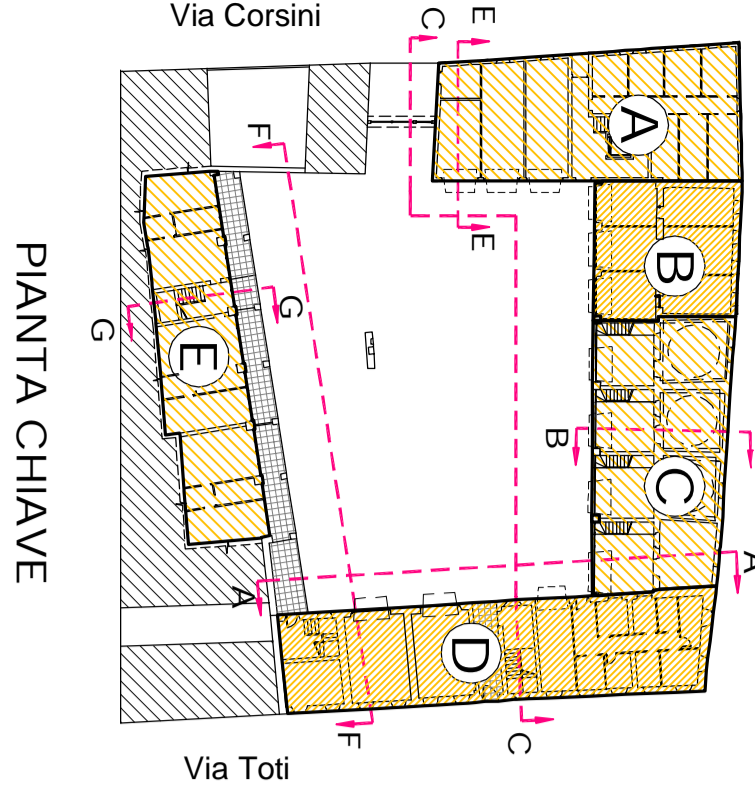

PIANTA CHIAVE

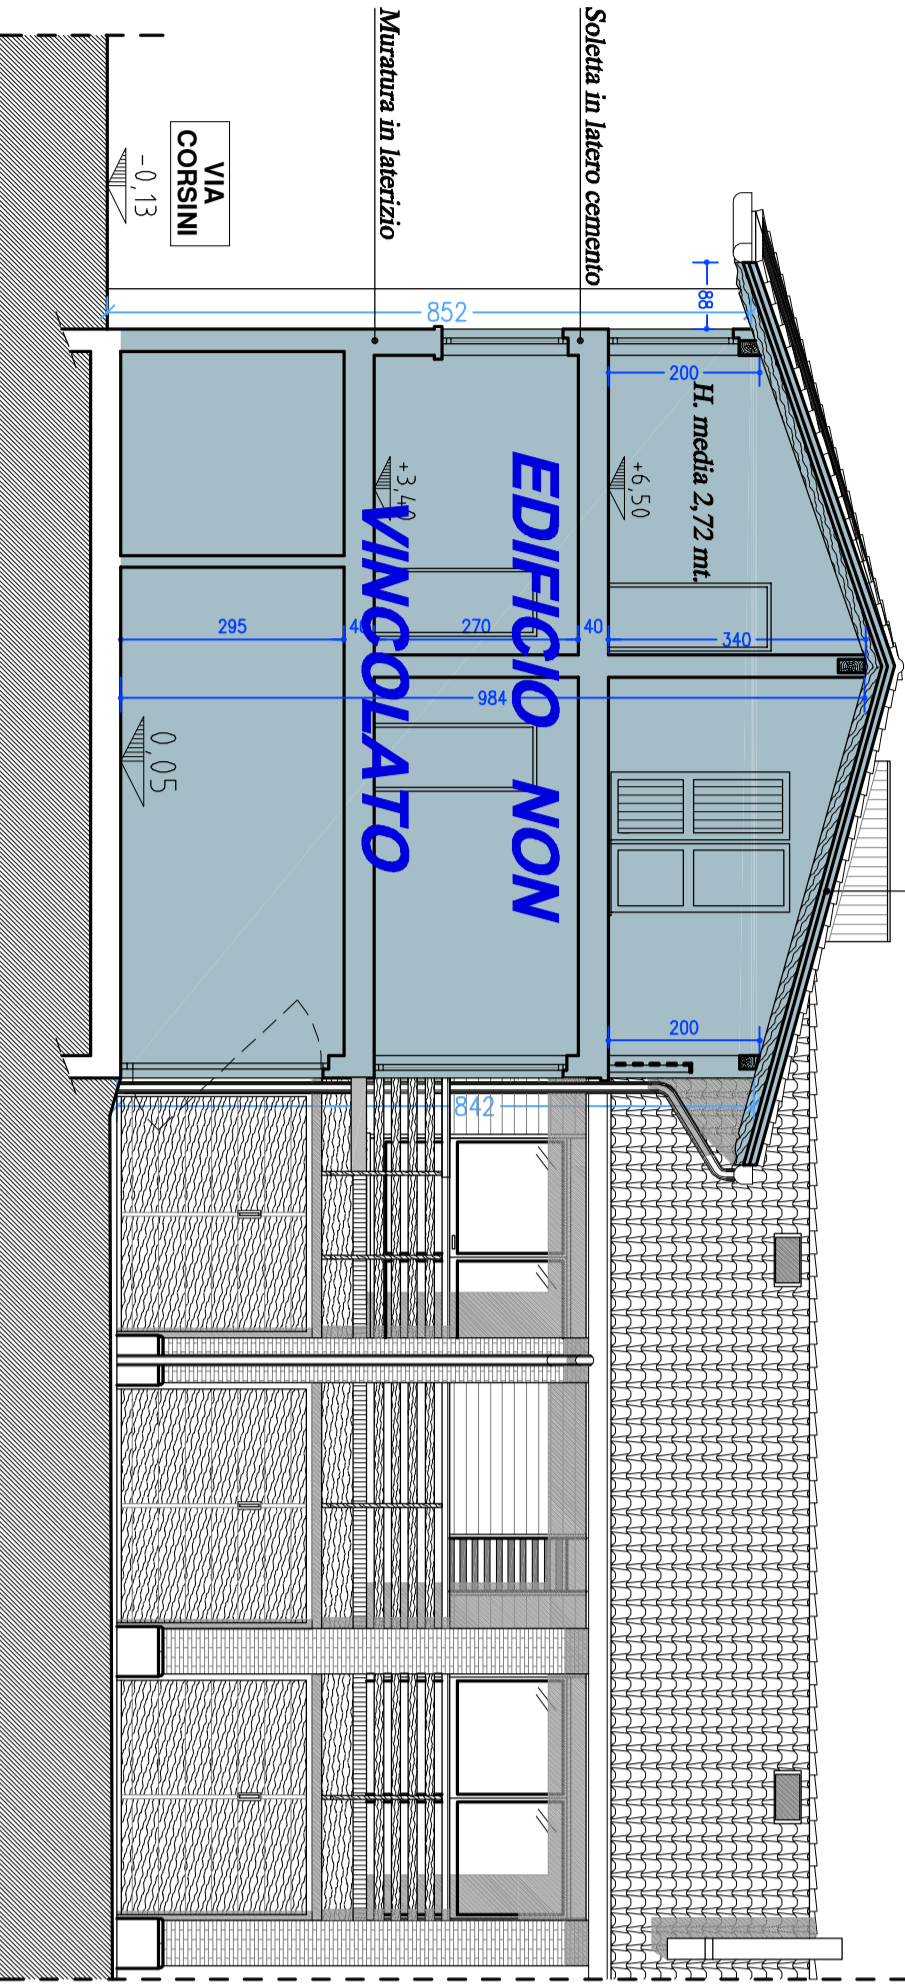

PROGETTO - SEZIONE E-E

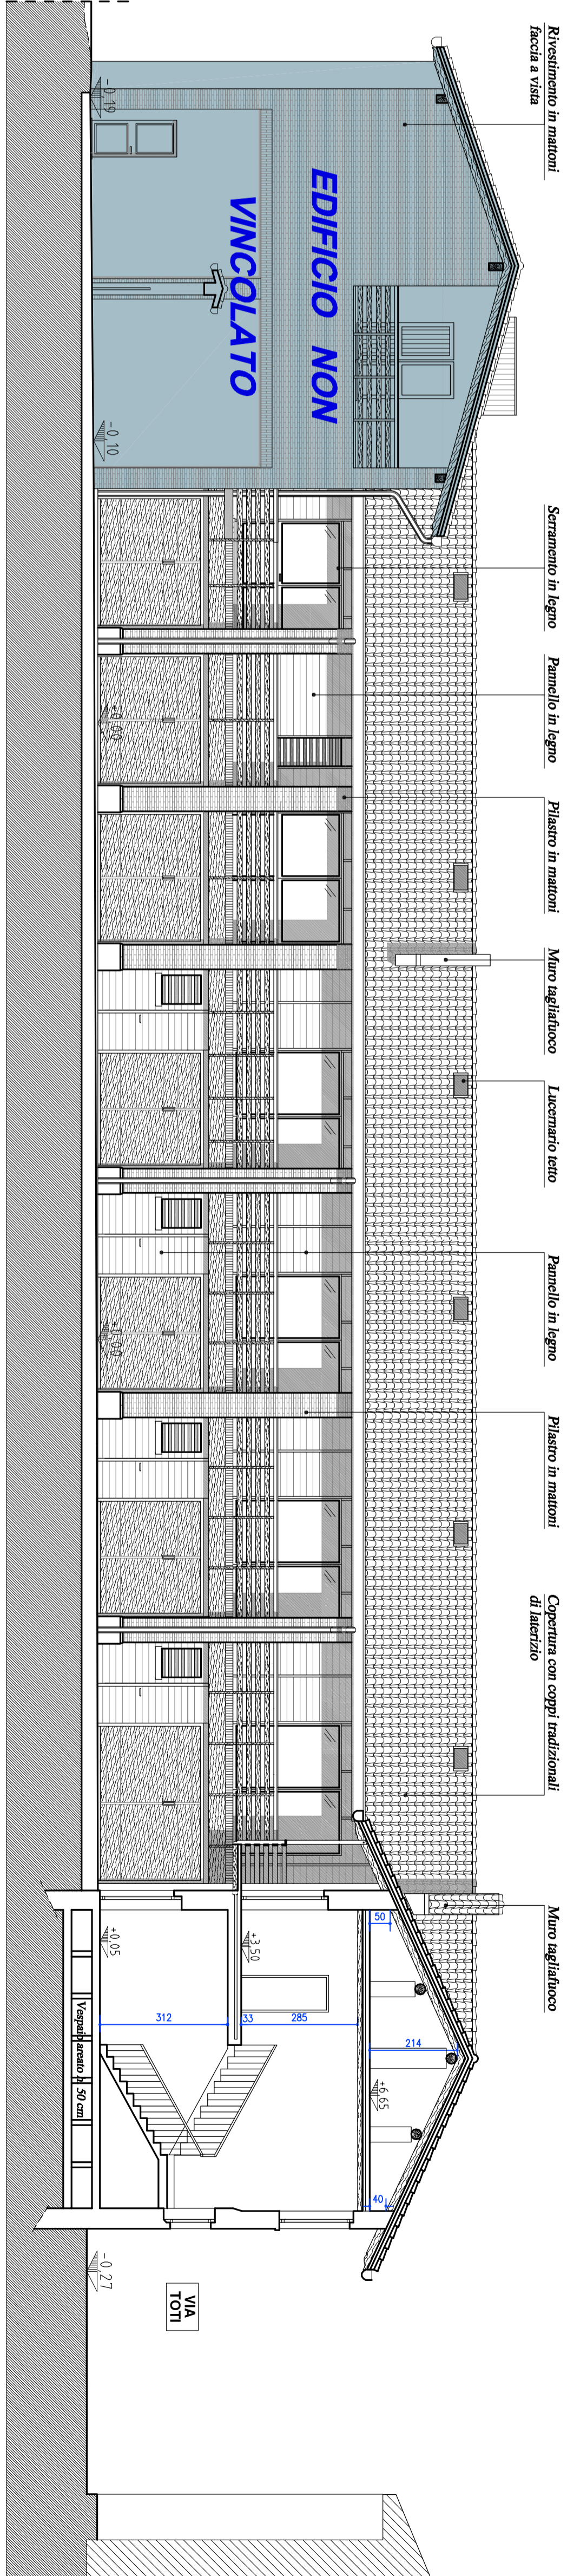

PROGETTO - PROSPETTO INTERNO SUD, SEZIONE C-C