


Ambito di Trasformazione Tr n°9 della città residenziale diffusa (ex PLD5)

Divisione in due sub ambiti funzionali "1 e 2" e
Progetto di sviluppo "Sub Ambito 1"

dell'area denominata
"VIA CARDUCCI"

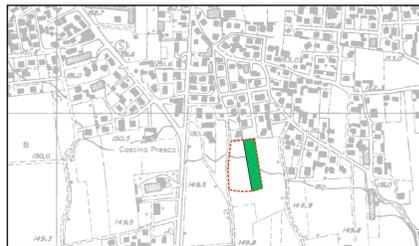


Progetto:
Arch. Lino Raimondi
iscrizione albo Bergamo n. 297
Arch. Pietro De Stefani


Committente:
Costruzioni Mi.Ri. s.r.l.

Cologno al Serio, il 17 luglio 2017

STUDIO L'OTTAGONO Cologno al Serio -BG- via V. Veneto, 38
tel. 035/896600 fax. 035/890668 e-mail. lottagono@gmail.com
disegno 378-TR9 Mini - via Carducci- Fossola/Richesta stralcio 20-1-16

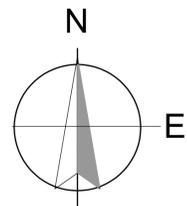

LEGENDA	
	delimitazione TR9 Superficie territoriale totale: mq.12.217,00
AMBITO 1 - Costruzioni Mi.Ri. srl. (37,13%) Superficie territoriale: mq. 4.540,00	
AMBITO 2 - altri proprietari (62,84%) Superficie territoriale: mq. 7.677,00	
	Linea di fognatura bianche più nere tubo ovoidale 50/75
	linea di distribuzione metano
	linea di distribuzione acquedotto
	linea telefonica
	linea di elettrificazione
	linea di pubblica illuminazione
	palo di illuminazione

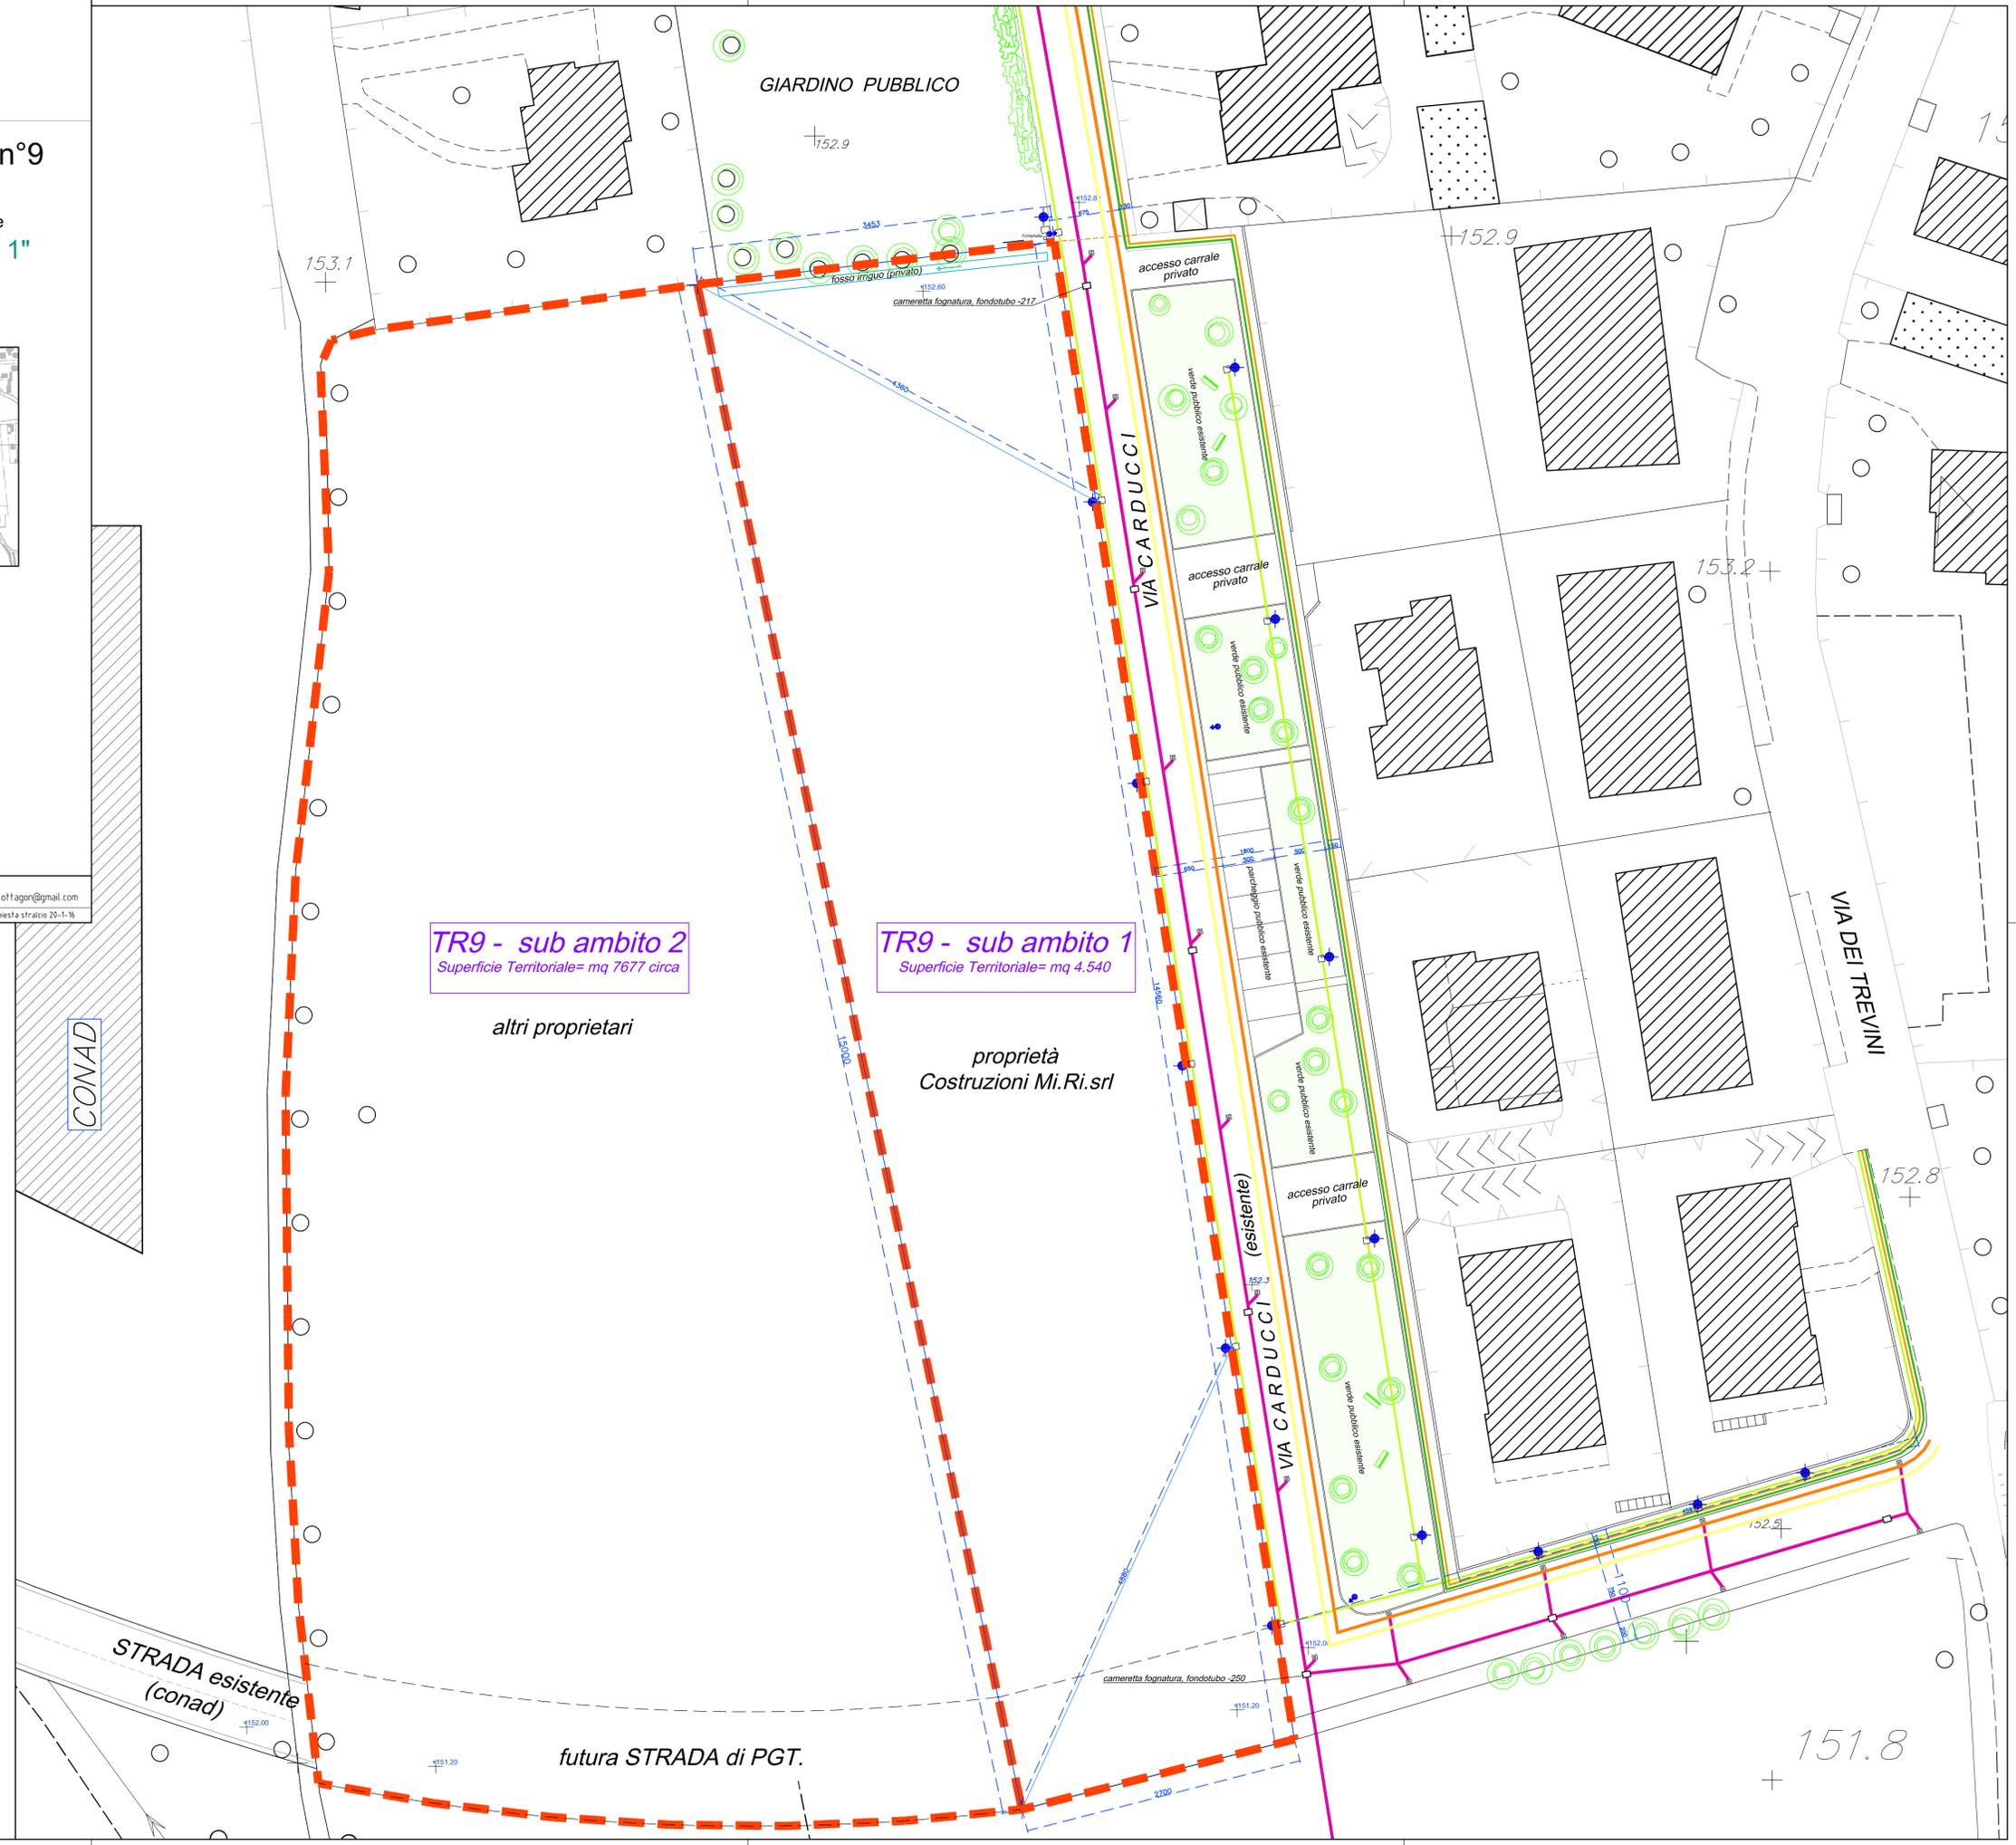

TR9 - sub ambito 2
Superficie Territoriale= mq 7677 circa

TR9 - sub ambito 1
Superficie Territoriale= mq 4.540

altri proprietari

proprietà
Costruzioni Mi.Ri.srl

CONAD

STRADA esistente
(conad)

futura STRADA di PGT.

151.8