Tavola n° 25

SCALA: 1:50

PARTICOLARE PROSPETTO INTERNO OVEST SEZIONE G-G

Comune di Cologno al Serio

Provincia di Bergamo

VARIANTE AL PIANO DI RECUPERO

denominato

'CORTILE BREDA'

approvato con delibera del C.C. n°48 del 25/09/2008

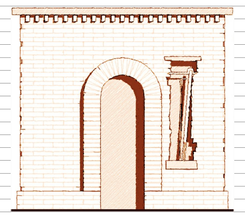

Committente: -società CORTILE BREDA S.R.L.

Progetto:
- Arch. Lino Raimondi
- Arch. Pietro De Stefani
- Arch. Monica Moroni

Cologno al Serio, il 04 gennaio 2016 - INTEGRAZIONE 21 maggio 2016

RAFFRONTO

STUDIO L'OTTAGONO
Dell'architetto Lino Raimondi
Cologno al Serio -BG- via V. Veneto, 38
tel. 035/896600 fax. 035/890668 e-mail: lottagon@gmail.com
disegno 3D_PR cortile Breda1 Avg

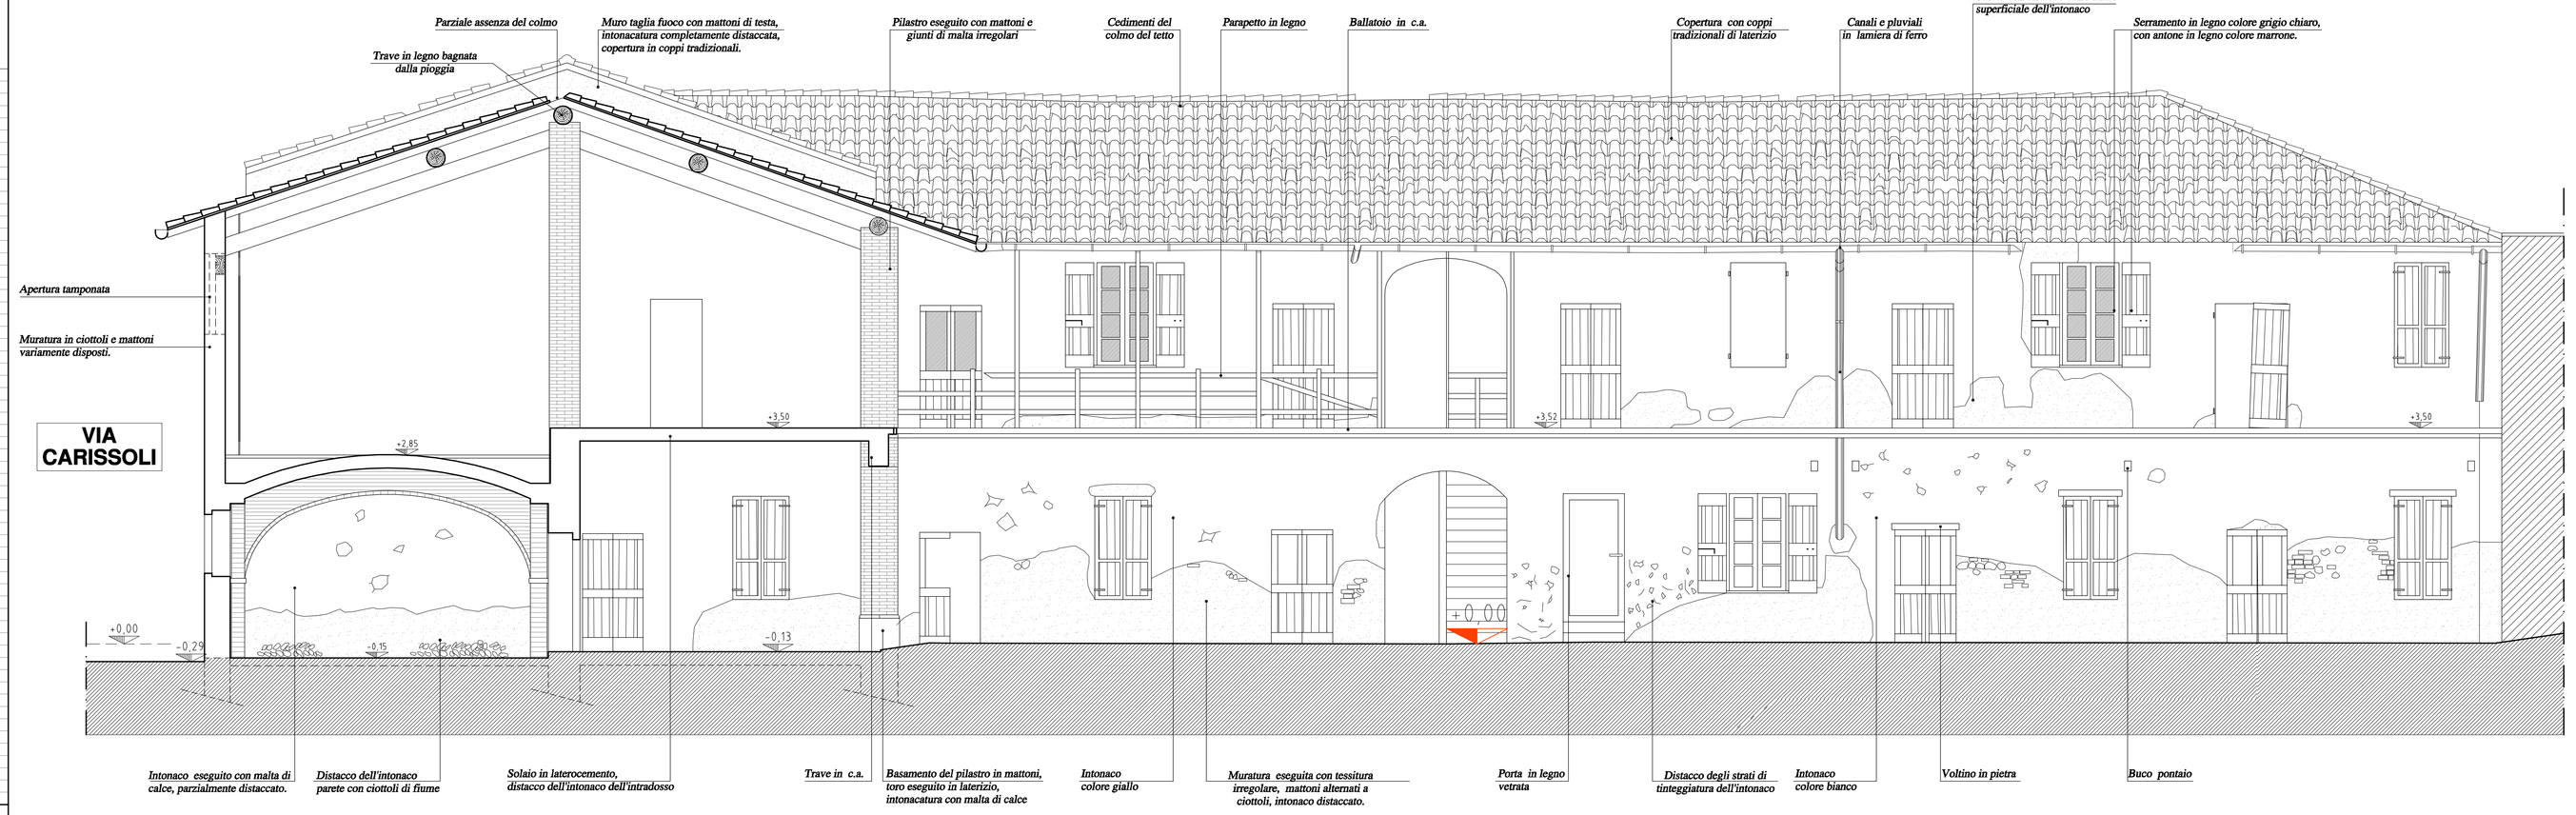

PROSPETTO INTERNO OVEST, SEZIONE A-A

Stato di fatto

Progetto

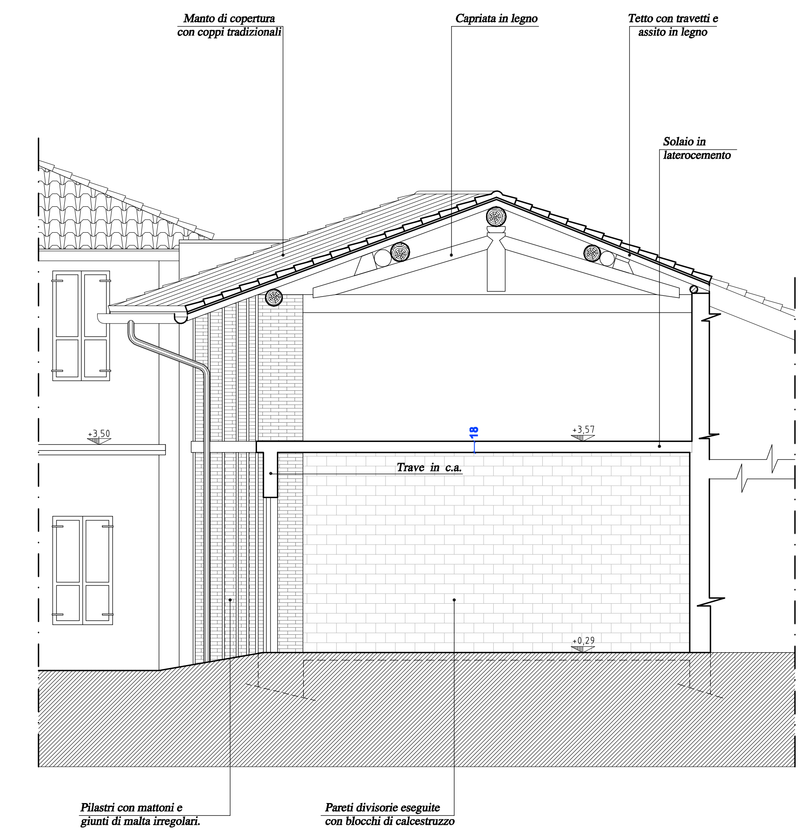

SEZIONE G-G

Stato di fatto

Progetto

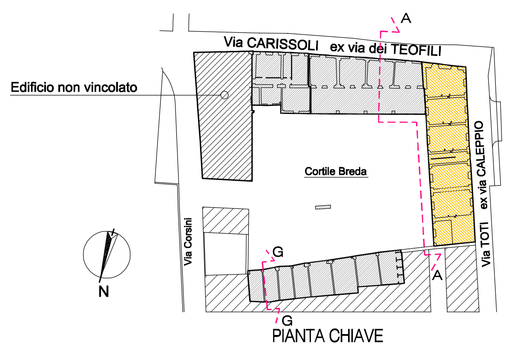

LEGENDA
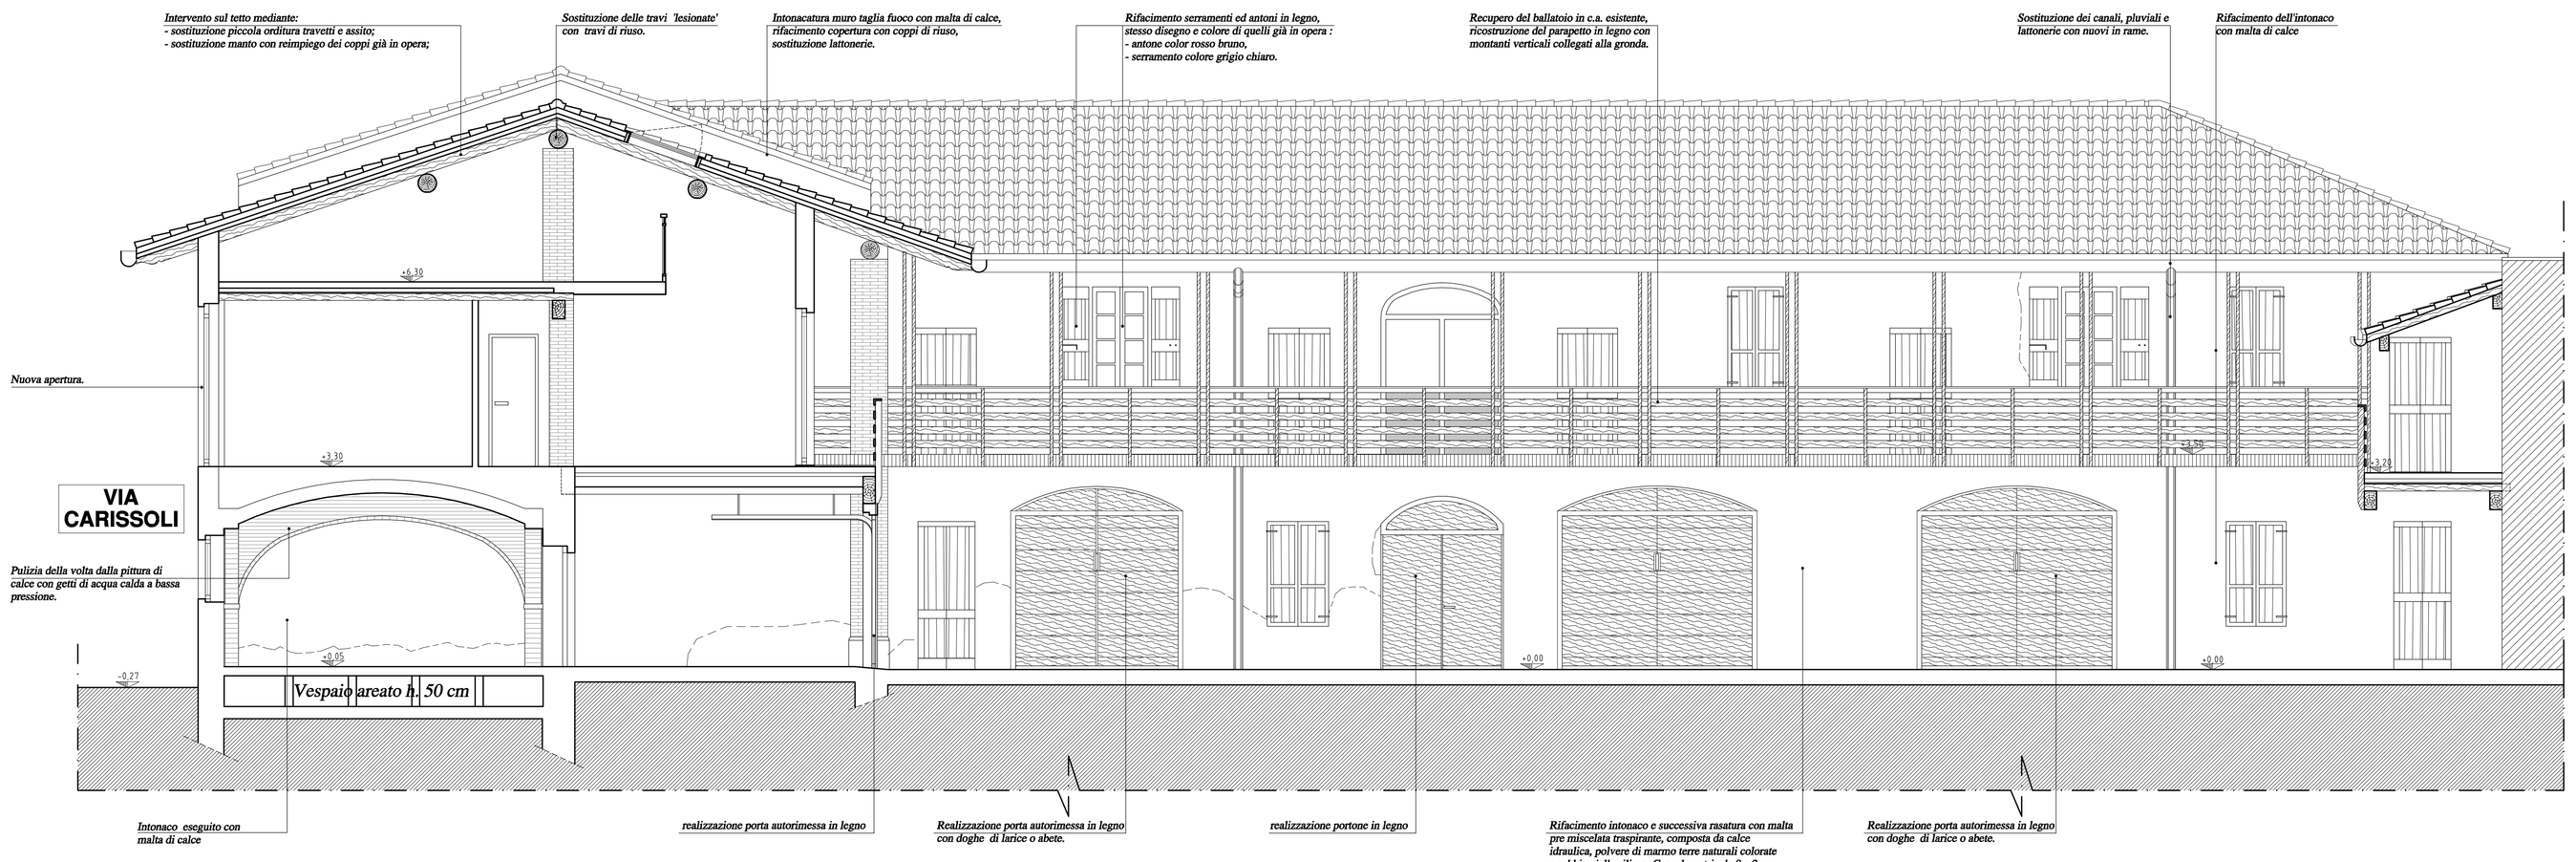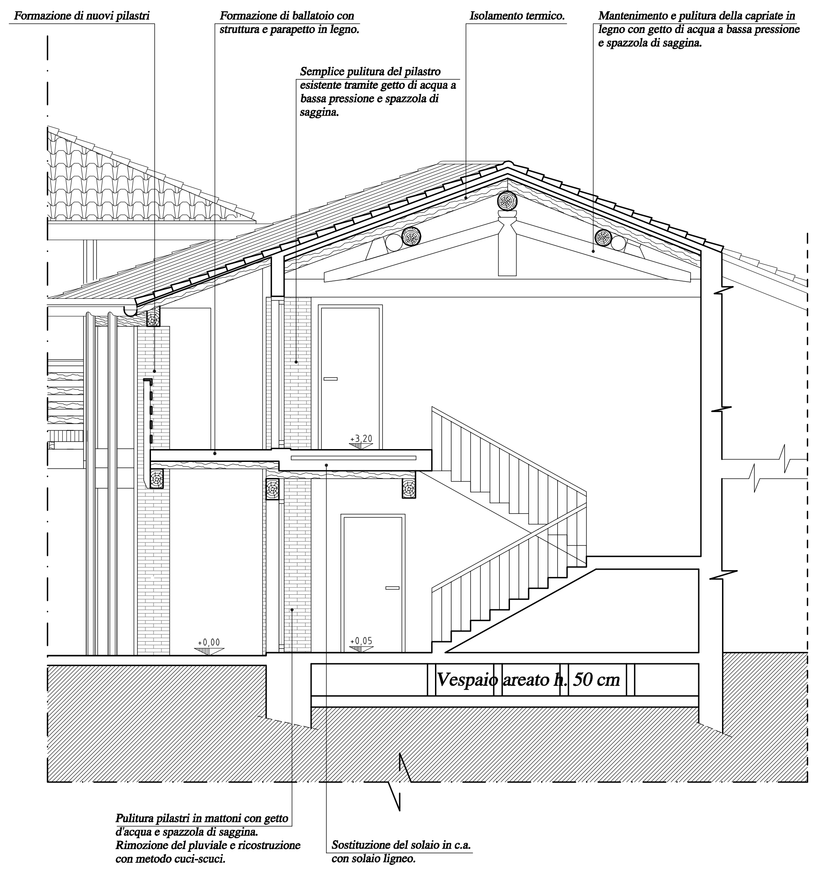
- Paramento murario con totale distacco dell'intonaco.
- Paramento murario con parziale distacco dell' intonaco.
- Paramento murario con mancanza di materiale
- Formazione di croste nere in seguito alla presenza di umidità.
- Parmento murario realizzato in laterizio pieno.