


Comune di Cologno al Serio
Provincia di Bergamo

VARIANTE AL PIANO DI RECUPERO

denominato

'CORTILE BREDA'

approvato con delibera del C. C. n°48 del 25/09/2008

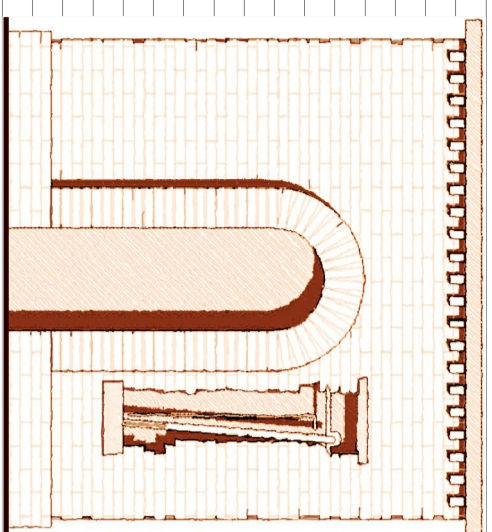

Comittente: -società CORTILE BREDA s.r.l.

Progetto: - Arch. Lino Raimondi
- Arch. Pietro De Stefani
- Arch. Monica Moroni

Cologno al Serio, il 04 gennaio 2016

STUDIO LOTTAGONO
Dell'architetto Lino Raimondi


Cologno al Serio - Bergamo - Via Veneta, 38
Tel. 035/930300 Fax 035/930308 e-mail: lottagono@gmail.com
disegno: 311 - 195.0016 Breda - 2009




PROSPETTO FOTOGRAFICO

PROSPETTO VIA CARISSOLI ex via dei Teofili

(Montaggio fotografico)

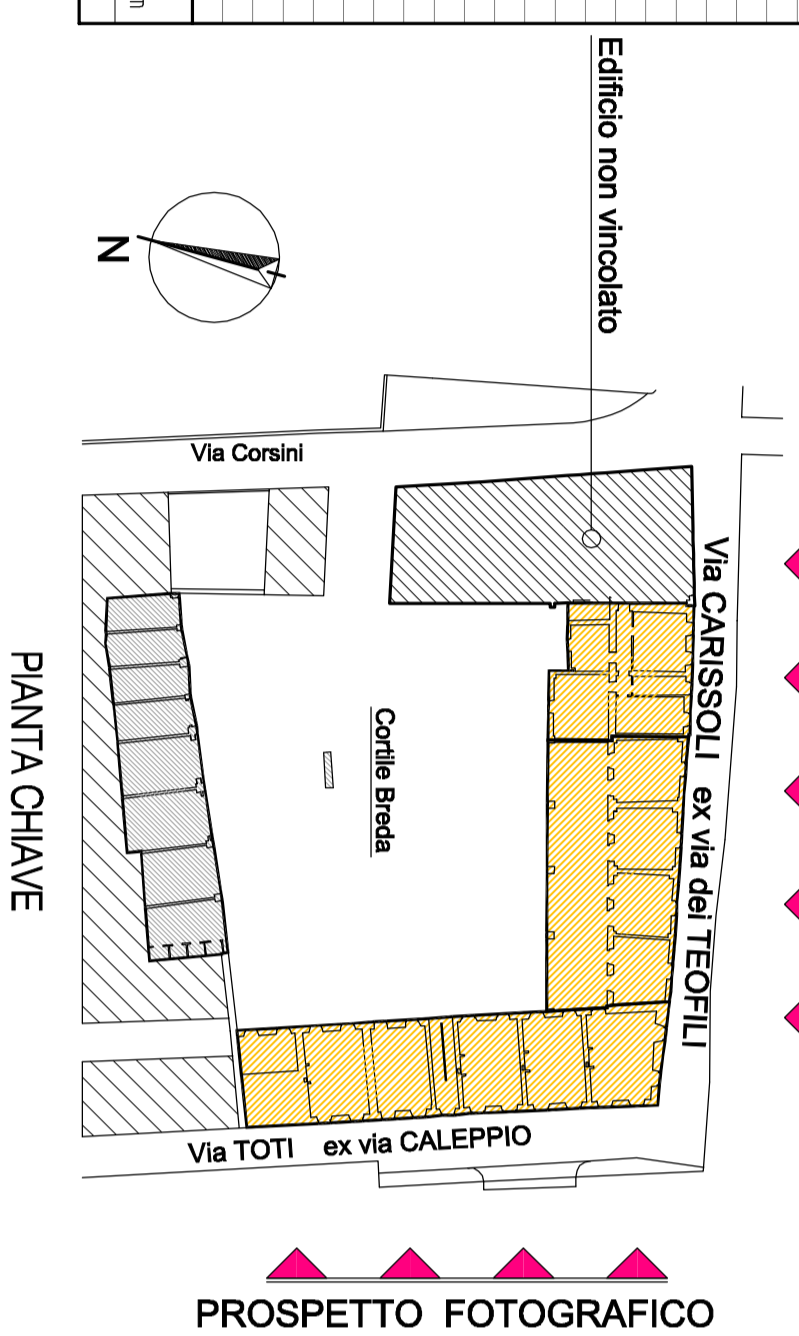

PROSPETTO VIA TOTI e VIA CARISSOLI

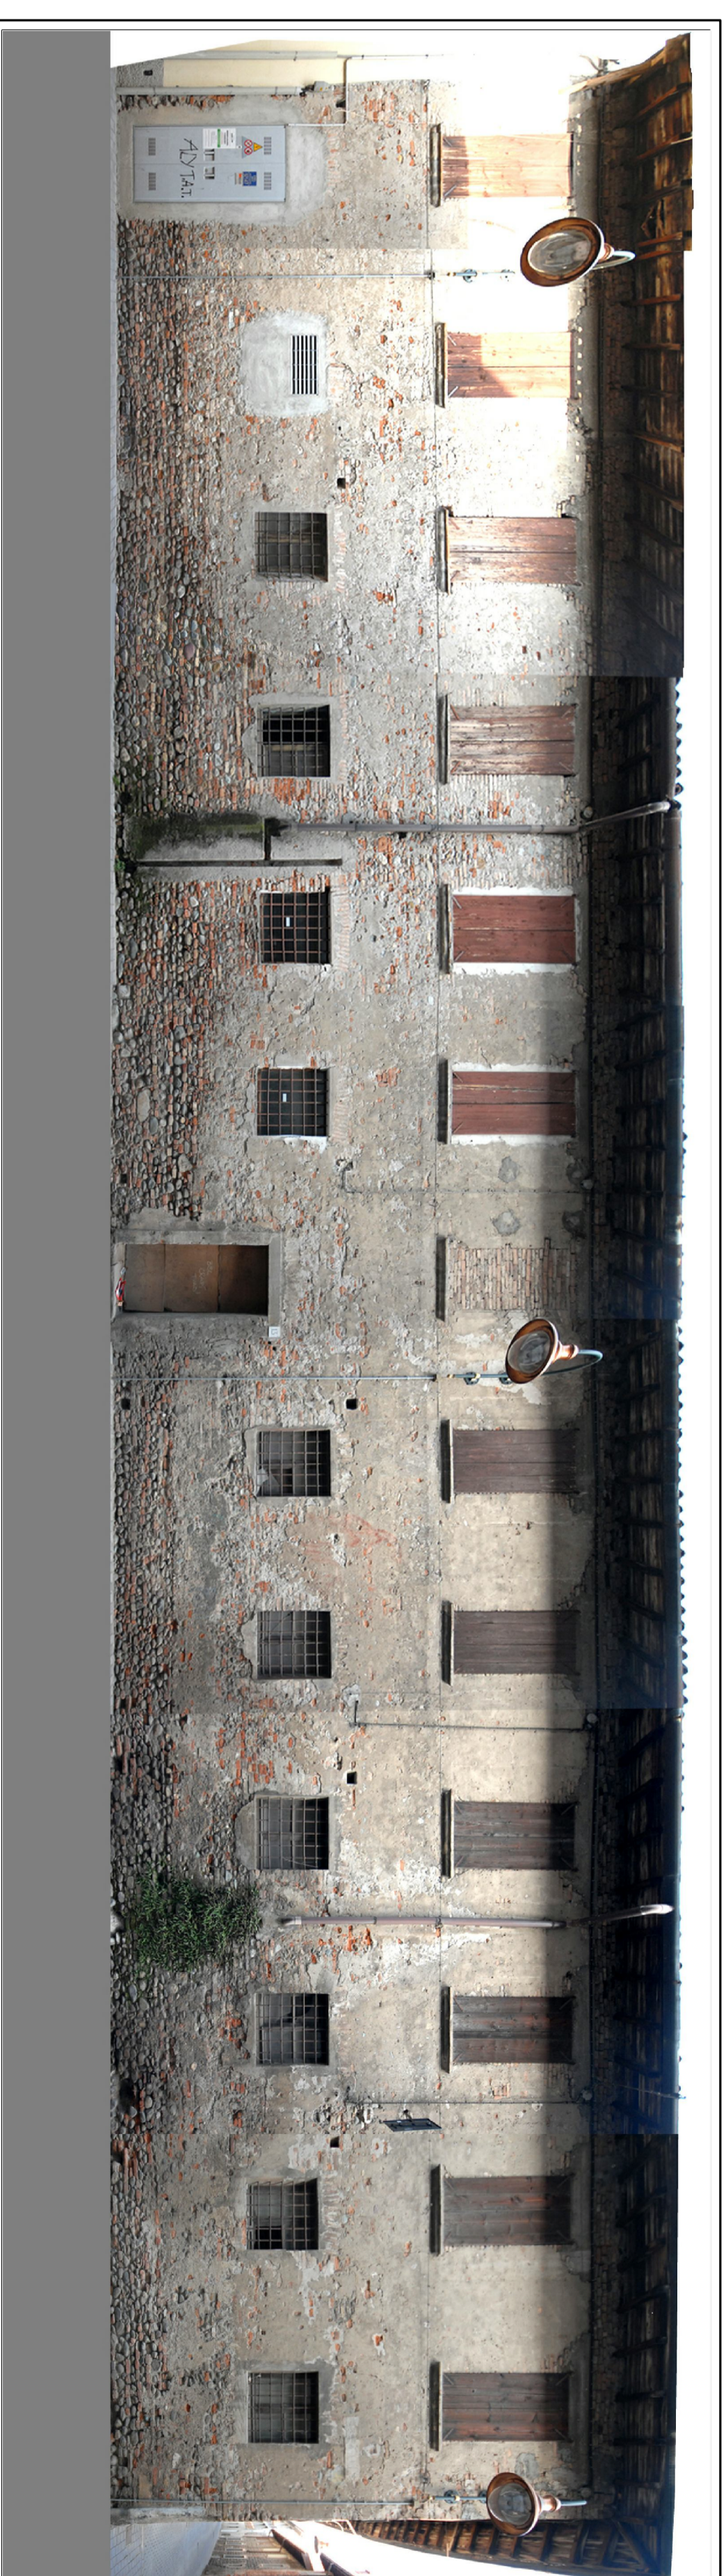

PROSPETTO VIA TOTI ex Via Caleppio

(Montaggio fotografico)