


Comune di **Cologno al Serio**  
 Provincia di Bergamo

**VARIANTE AL PIANO DI RECUPERO**

denominato

**'CORTILE BREDA'**

approvato con delibera del C.C. n°48 del 25/09/2008

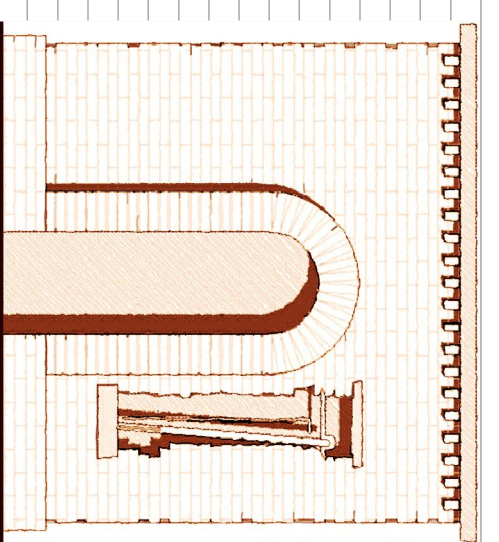


Committente: -società **CORTILE BREDA S.R.L.**

Progetto: - Arch. Lino Raimondi  
 - Arch. Pietro De Stefani  
 - Arch. Monica Moroni

Cologno al Serio, il 04 gennaio 2016


**STUDIO LOTTAGNONO**  
 Dell'architetto Lino Raimondi

Cologno al Serio - BG - via V. Veneto, 38  
 Tel. 035/895800 Fax 035/895868 e-mail: lottagnono@tin.it  
 disegno: 319, 318, 317, 1

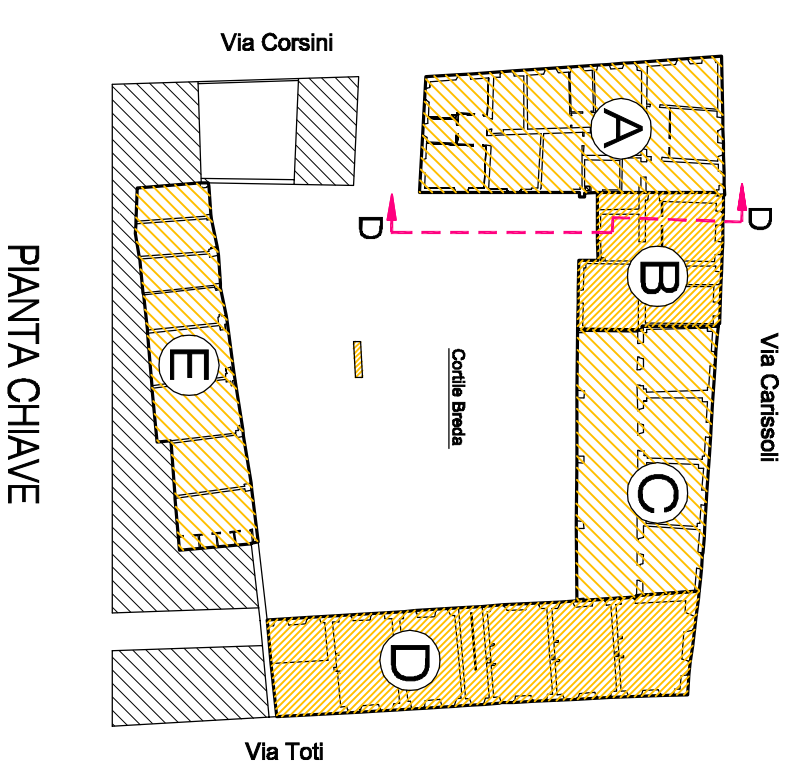


PIANTA CHIAVE


- Perimetro murato con intonaco delimitato.
- Perimetro murato con intonaco in fase di delimitazione.
- Estrazione di zona, zona con disseminazione di materiale. Presenza di vegetazione in seguito a terra smulata.
- Perimetro murato realizzato in laterizio pieno.

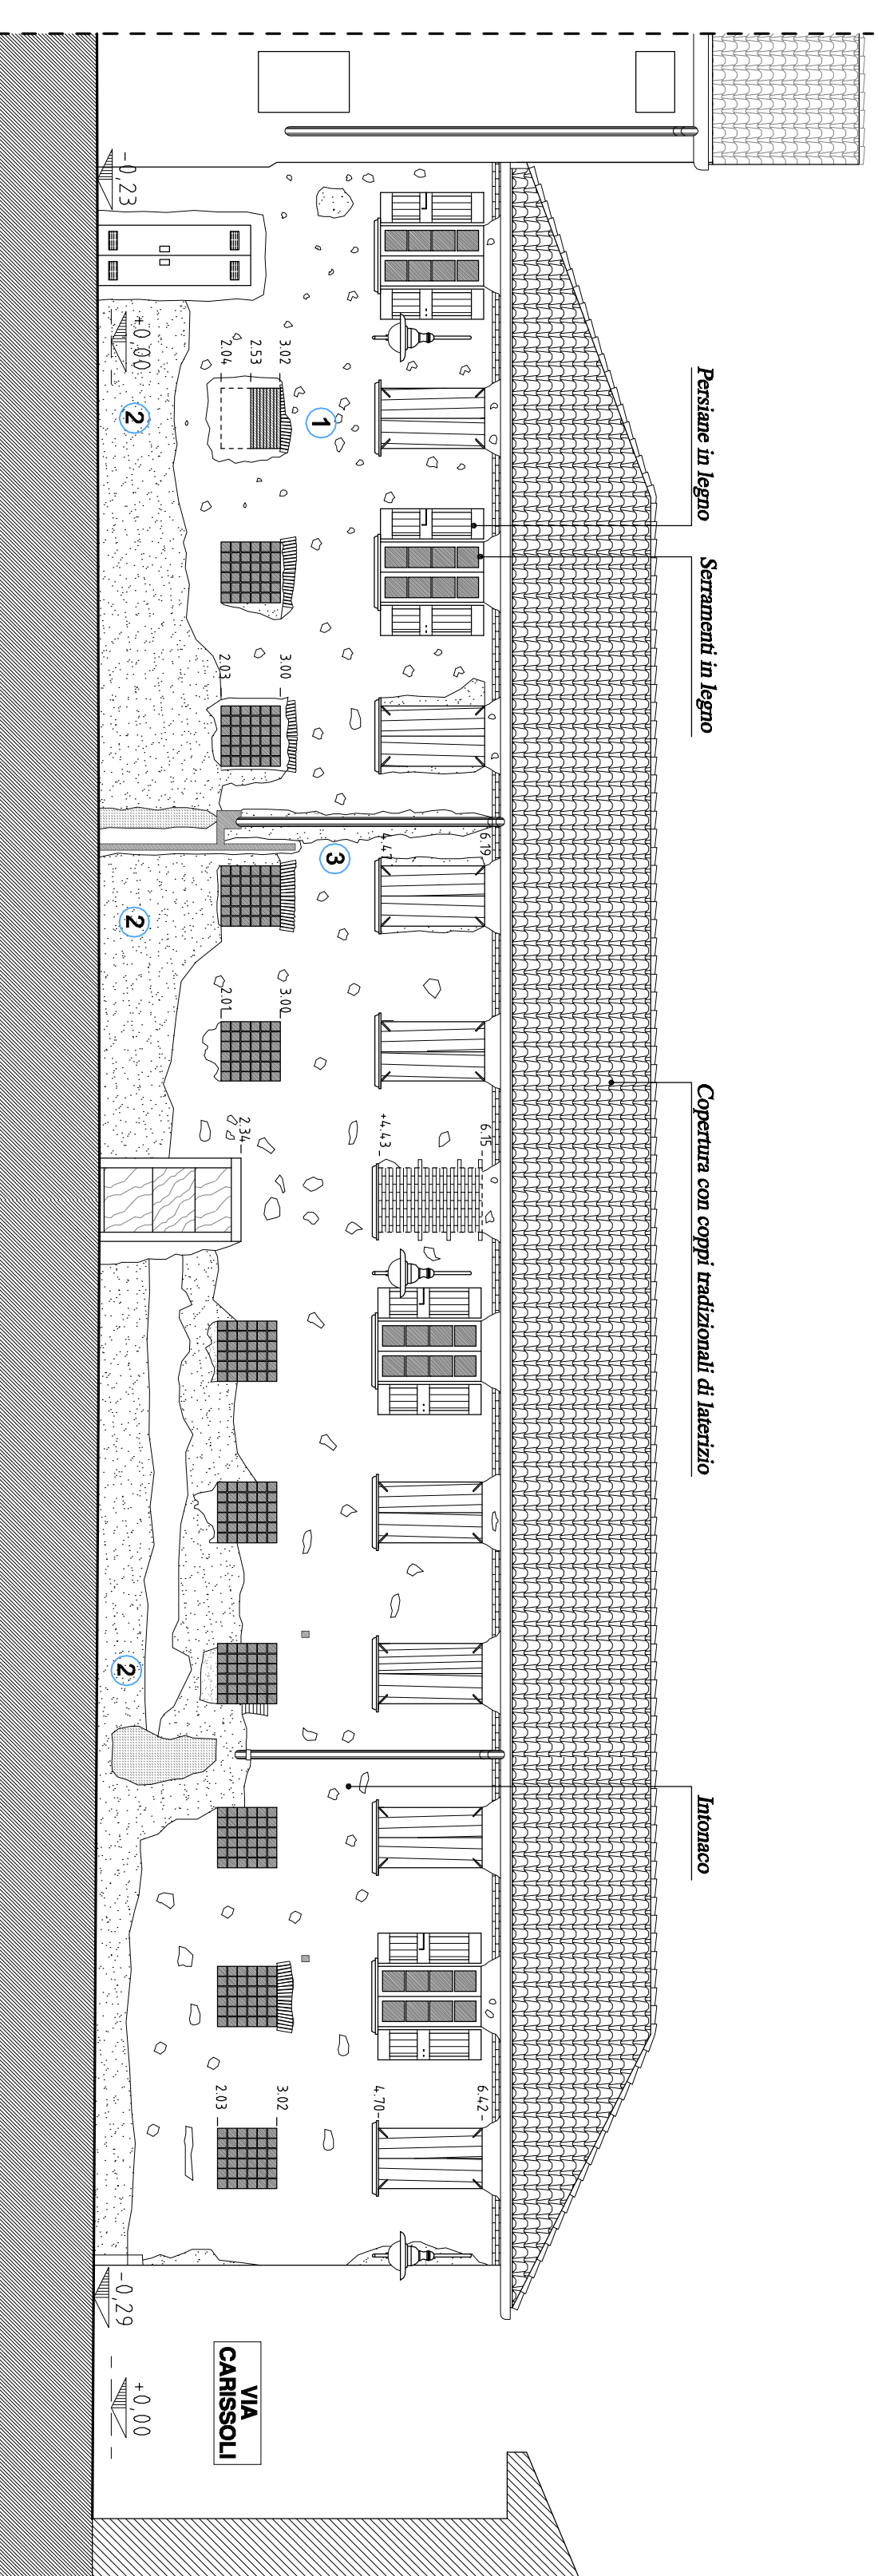


STATO DI FATTO - PROSPETTO VIA TOTI

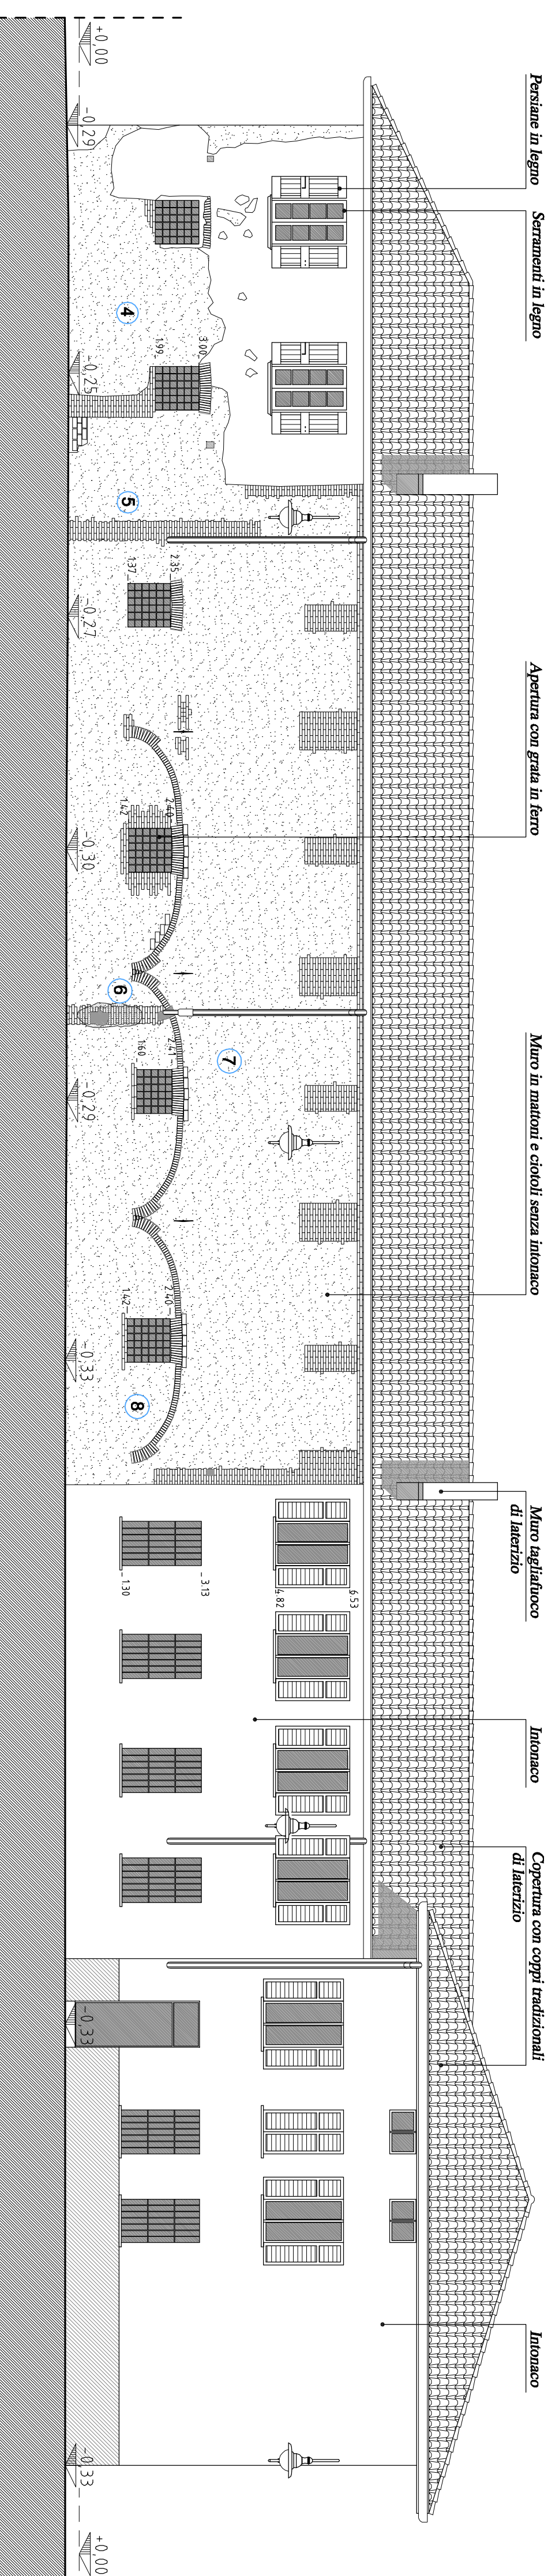

STATO DI FATTO - PROSPETTO VIA CARISSOLI

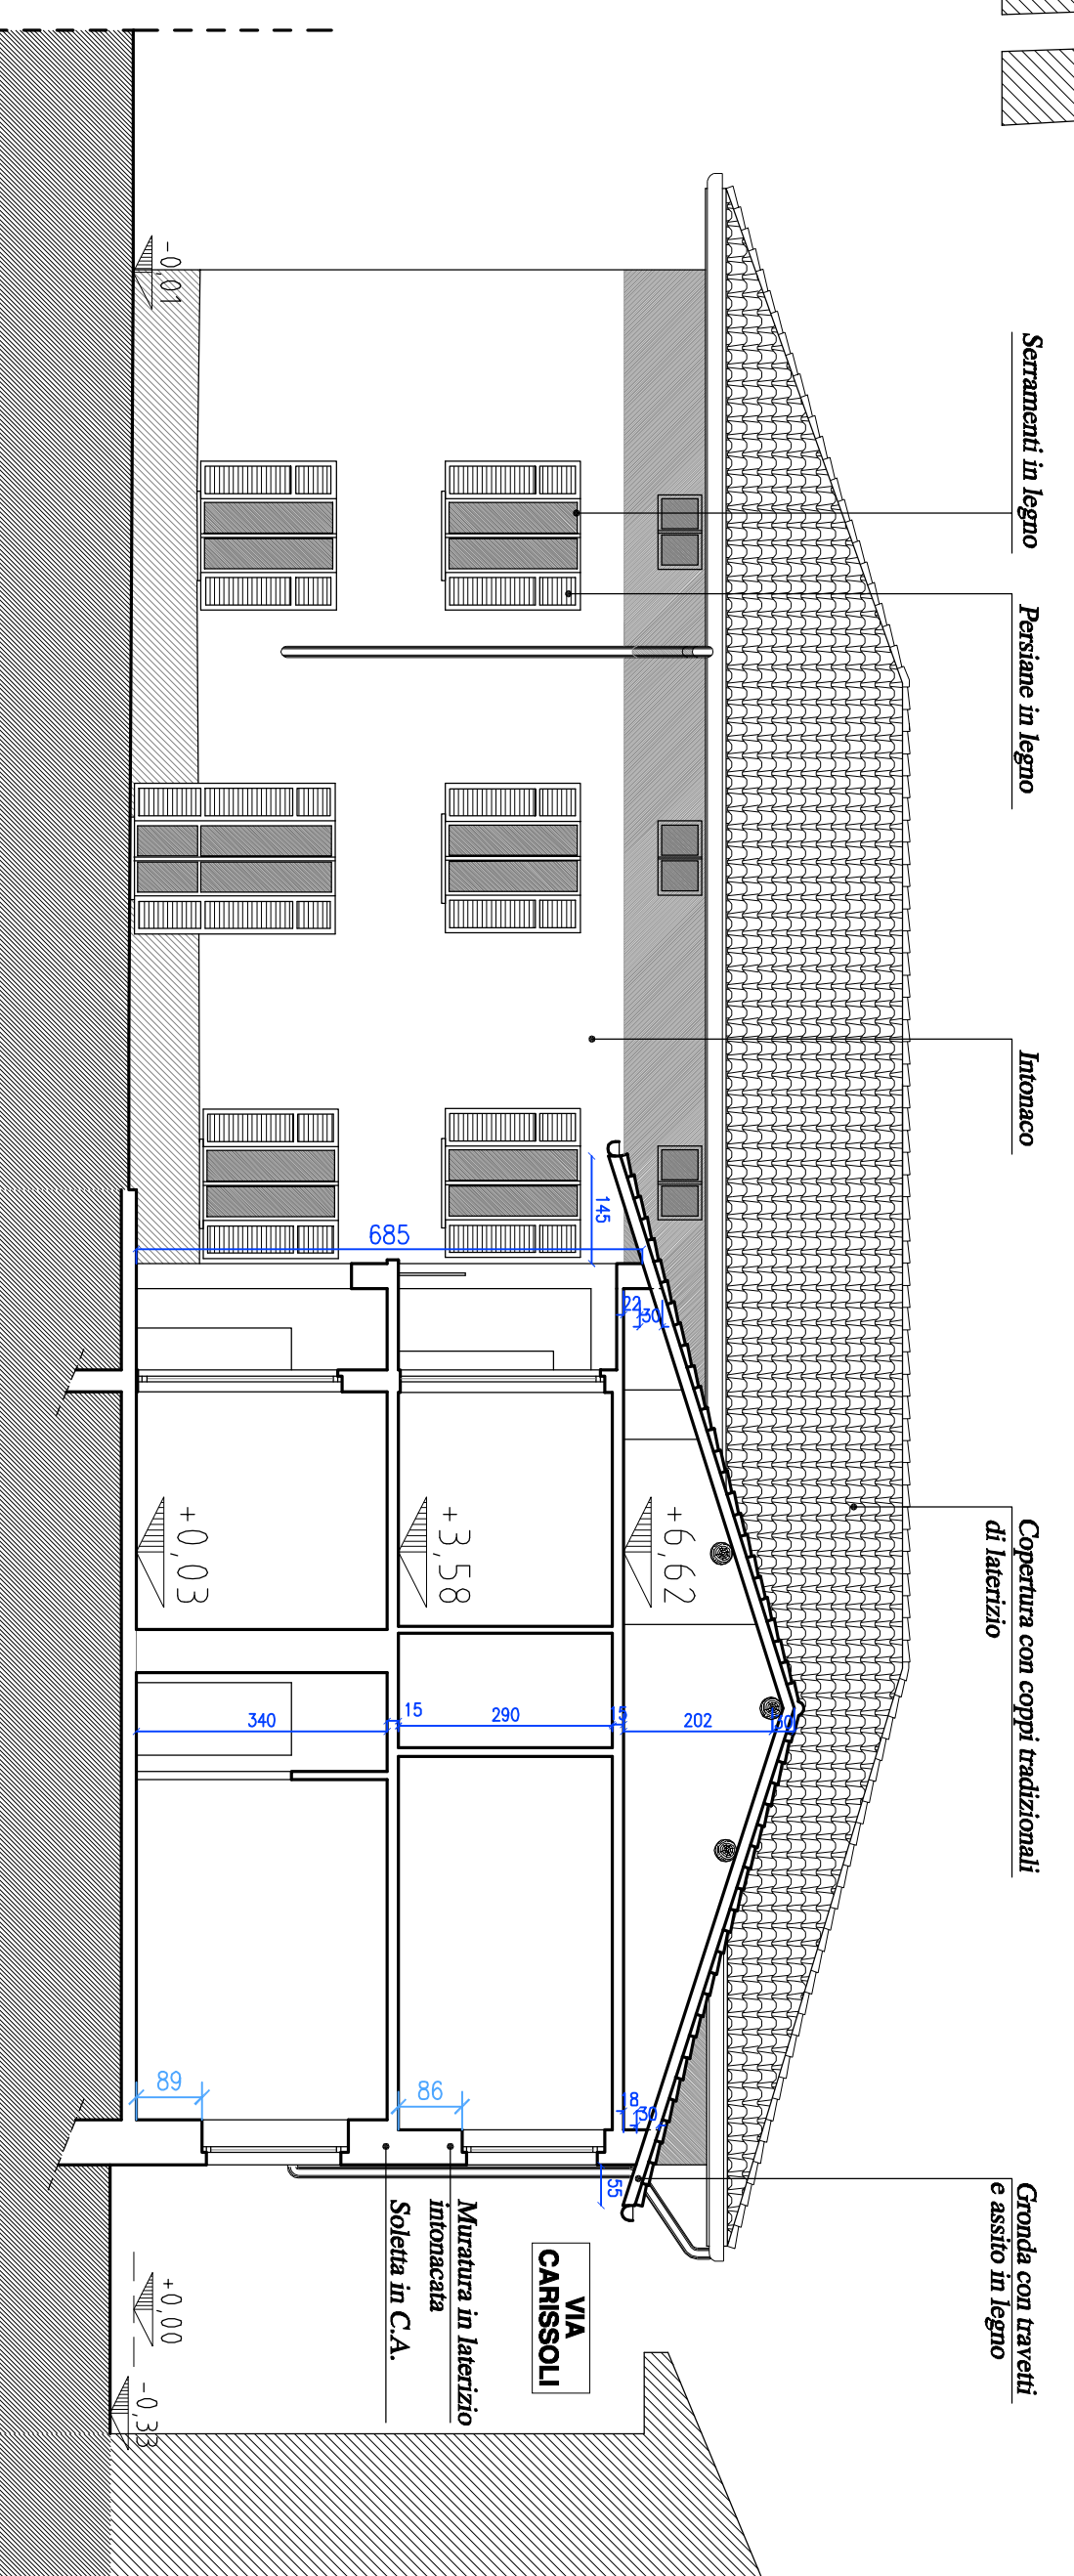

STATO DI FATTO - PROSPETTO INTERNO EST, SEZIONE D-D

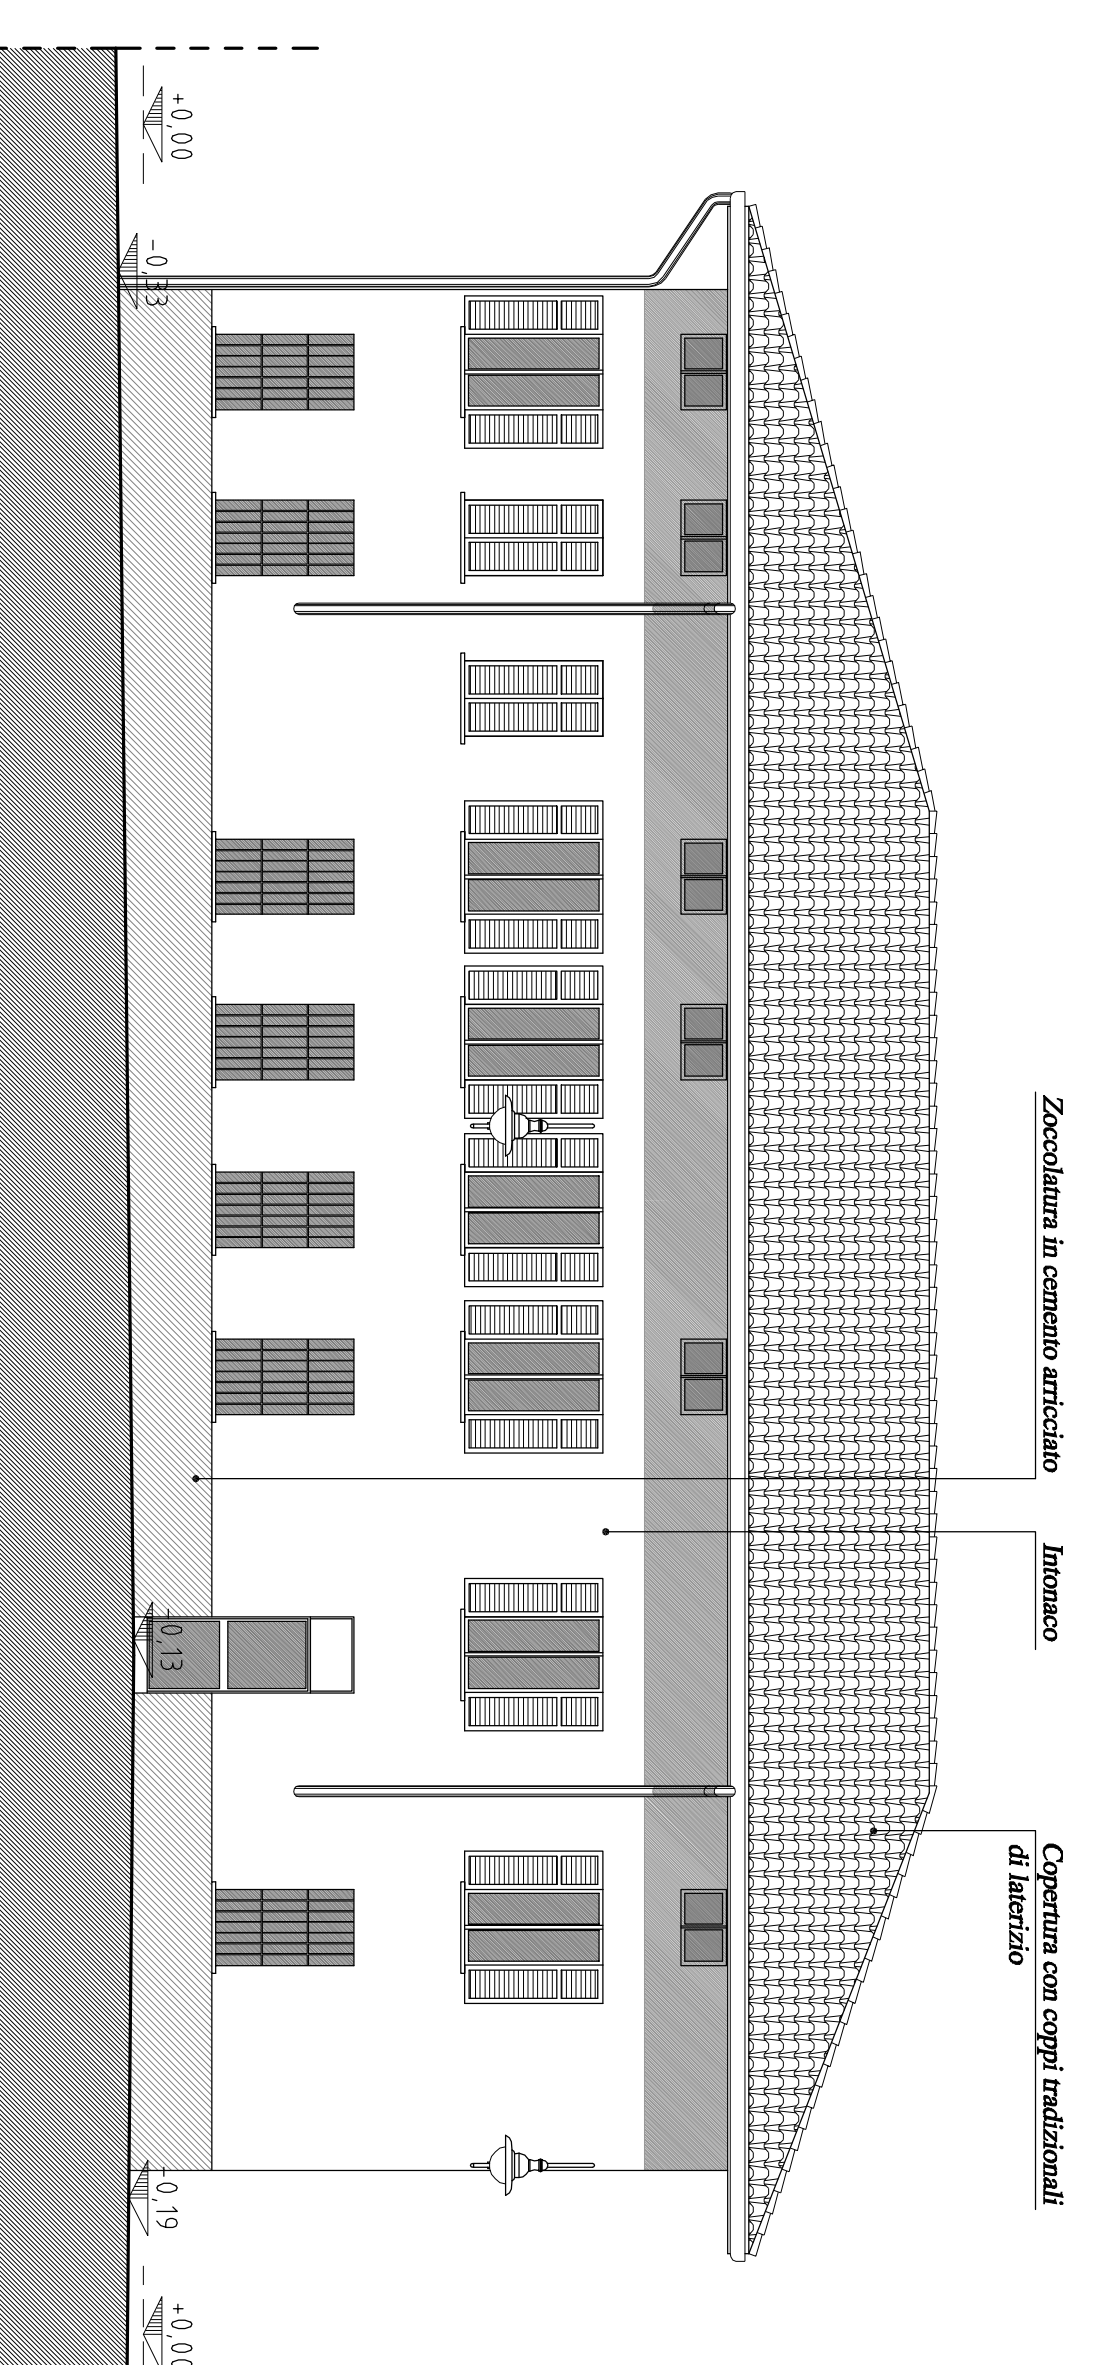

STATO DI FATTO - PROSPETTO VIA CORSINI