

Tav. n°
7


Scala 1:500

Comune di Cologno al Serio
Provincia di Bergamo

Ambito di Trasformazione Tr n°9 della città residenziale diffusa (ex PLD5)

Divisione in due sub ambiti funzionali "1 e 2" e
Progetto di sviluppo "Sub Ambito 1"

dell'area denominata
"VIA CARDUCCI"

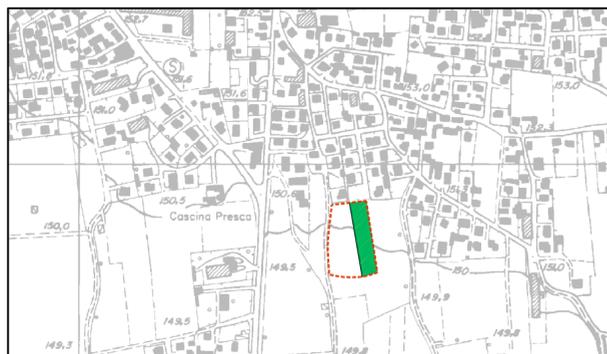

Progetto:
Arch. Lino Raimondi
iscrizione albo Bergamo n. 297
Arch. Pietro De Stefani

Committente:
Costruzioni Mi.Ri. s.r.l.

Cologno al Serio, il 17 luglio 2017



STUDIO L'OTTAGONO
dell'architetto Lino Raimondi

Cologno al Serio -BG- via V. Veneto, 38
tel. 035/896600 fax. 035/890668 e-mail: lottagono@gmail.com
disegno:378-TR9 Miri - via Carducci- Foscolo/Richiesta stralcio 20-1-16

CONAD

parcheggio Conad

altri proprietari

GIARDINO PUBBLICO

Lotto 1

Lotto 2

Lotto 3

Lotto 4

TR9 - sub ambito 1
Superficie Territoriale= mq 4.540

TR9 - sub ambito 2
Superficie Territoriale= mq 7677 circa

STRADA di Pgt. in progetto
mq 300,00

LEGENDA

DELIMITAZIONE AREA TR 9 - SUB AMBITO n.1



AREE DA CEDERE AL COMUNE

- PARCHEGGI PUBBLICI (mq 76,50 + 113,50) = mq 190,00 +
MARCIAPIEDE IN AMPLIAMENTO = mq 187,50 +
- STRADA DI P.G.T. (mq 27,35 x 11,00) = mq 300,00 =

TOTALE AREE DA CEDERE AL COMUNE
COMPRESSE ALL'INTERNO DEL SUB AMBITO n.1 = **mq 677,50**

