
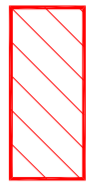

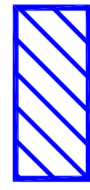
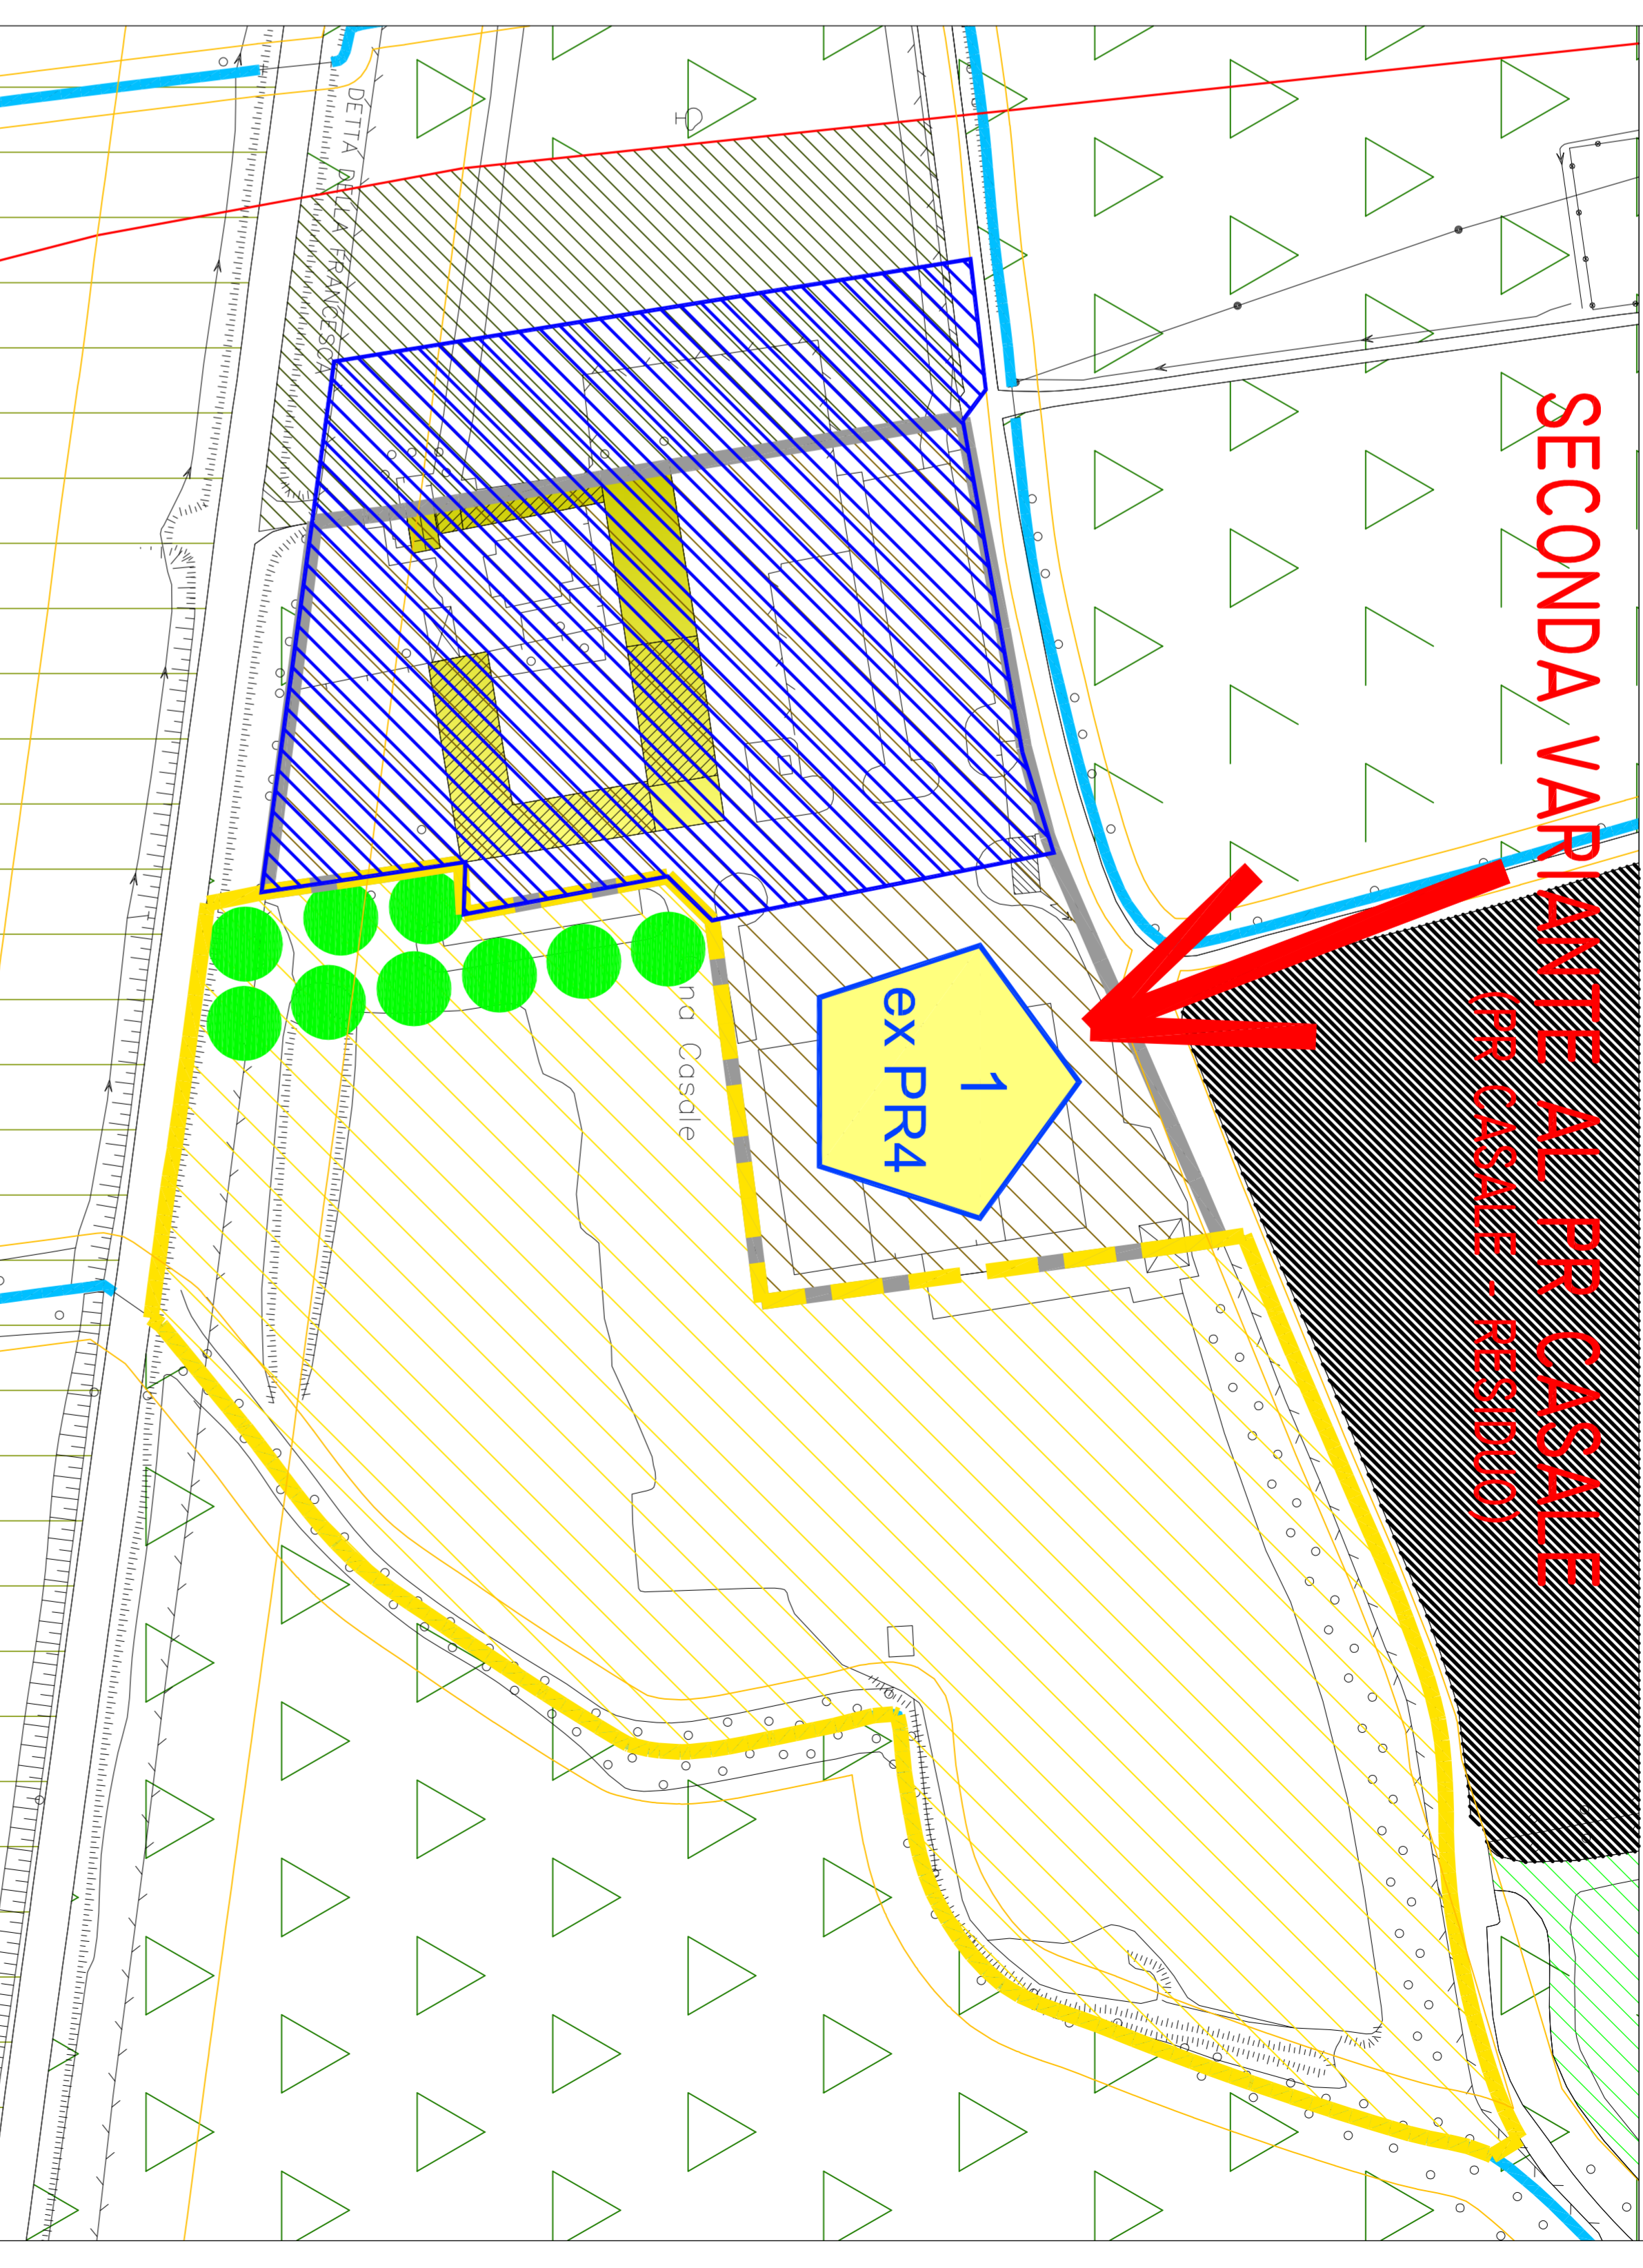
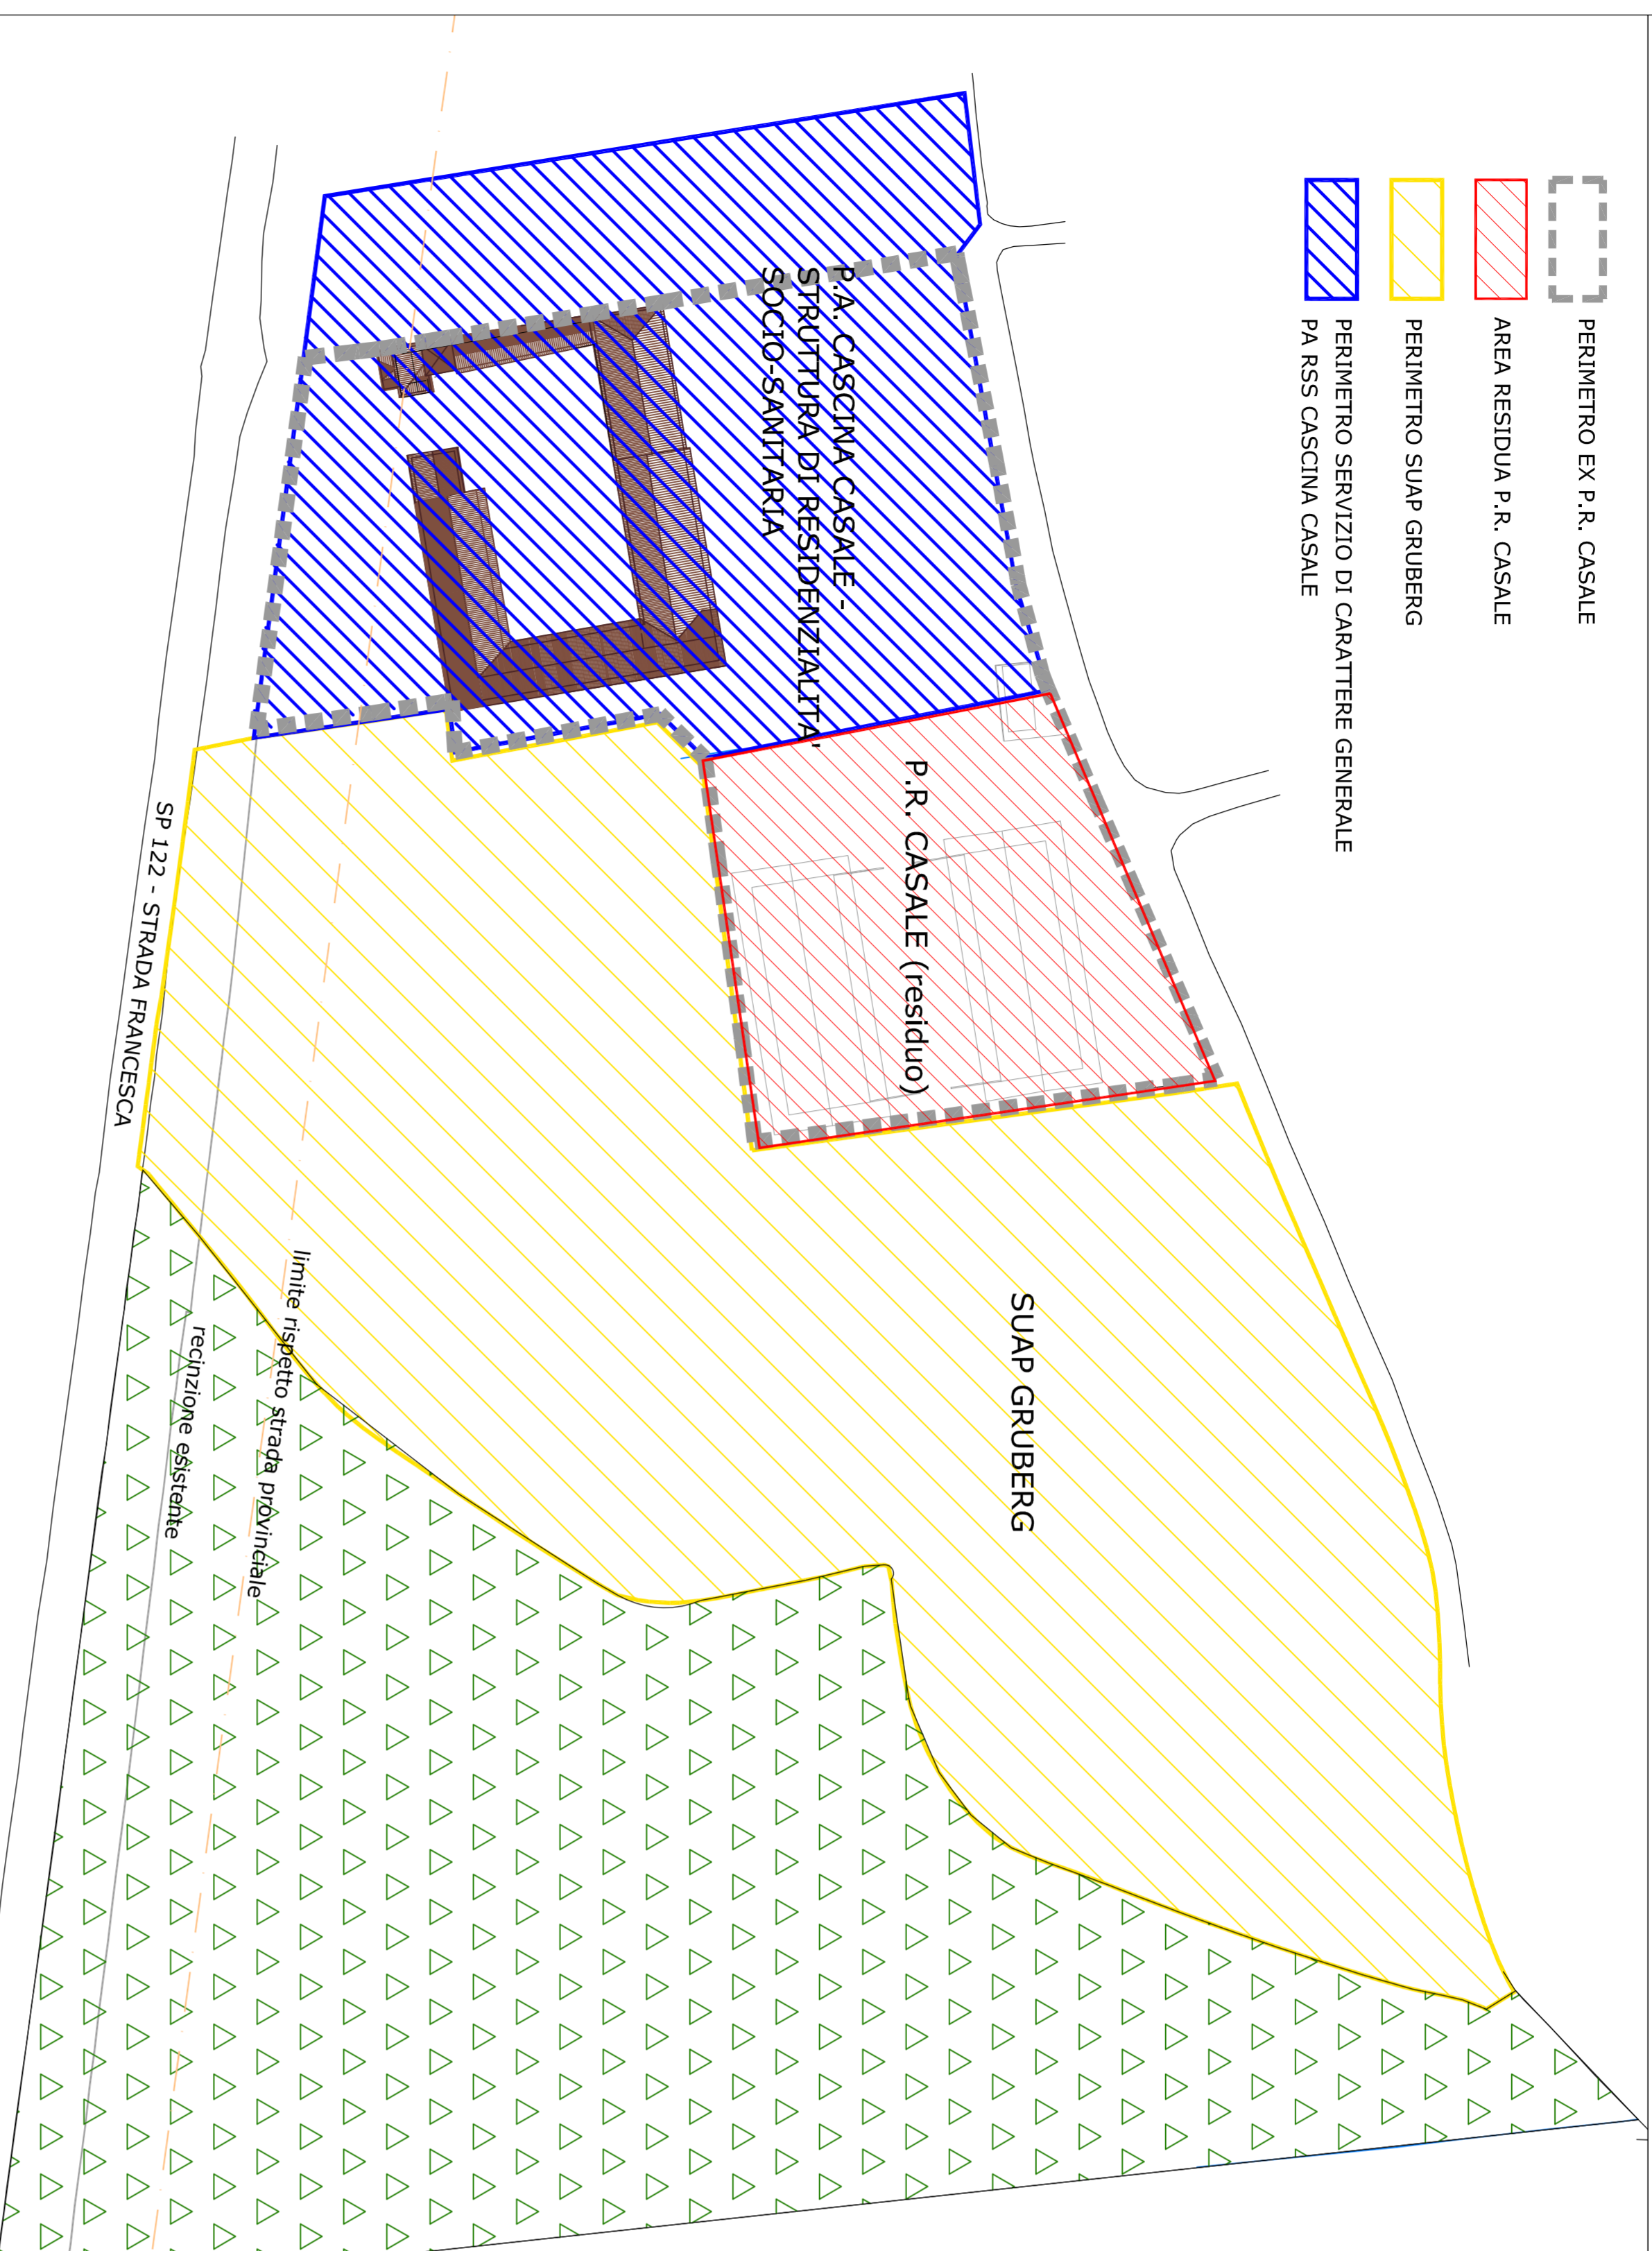
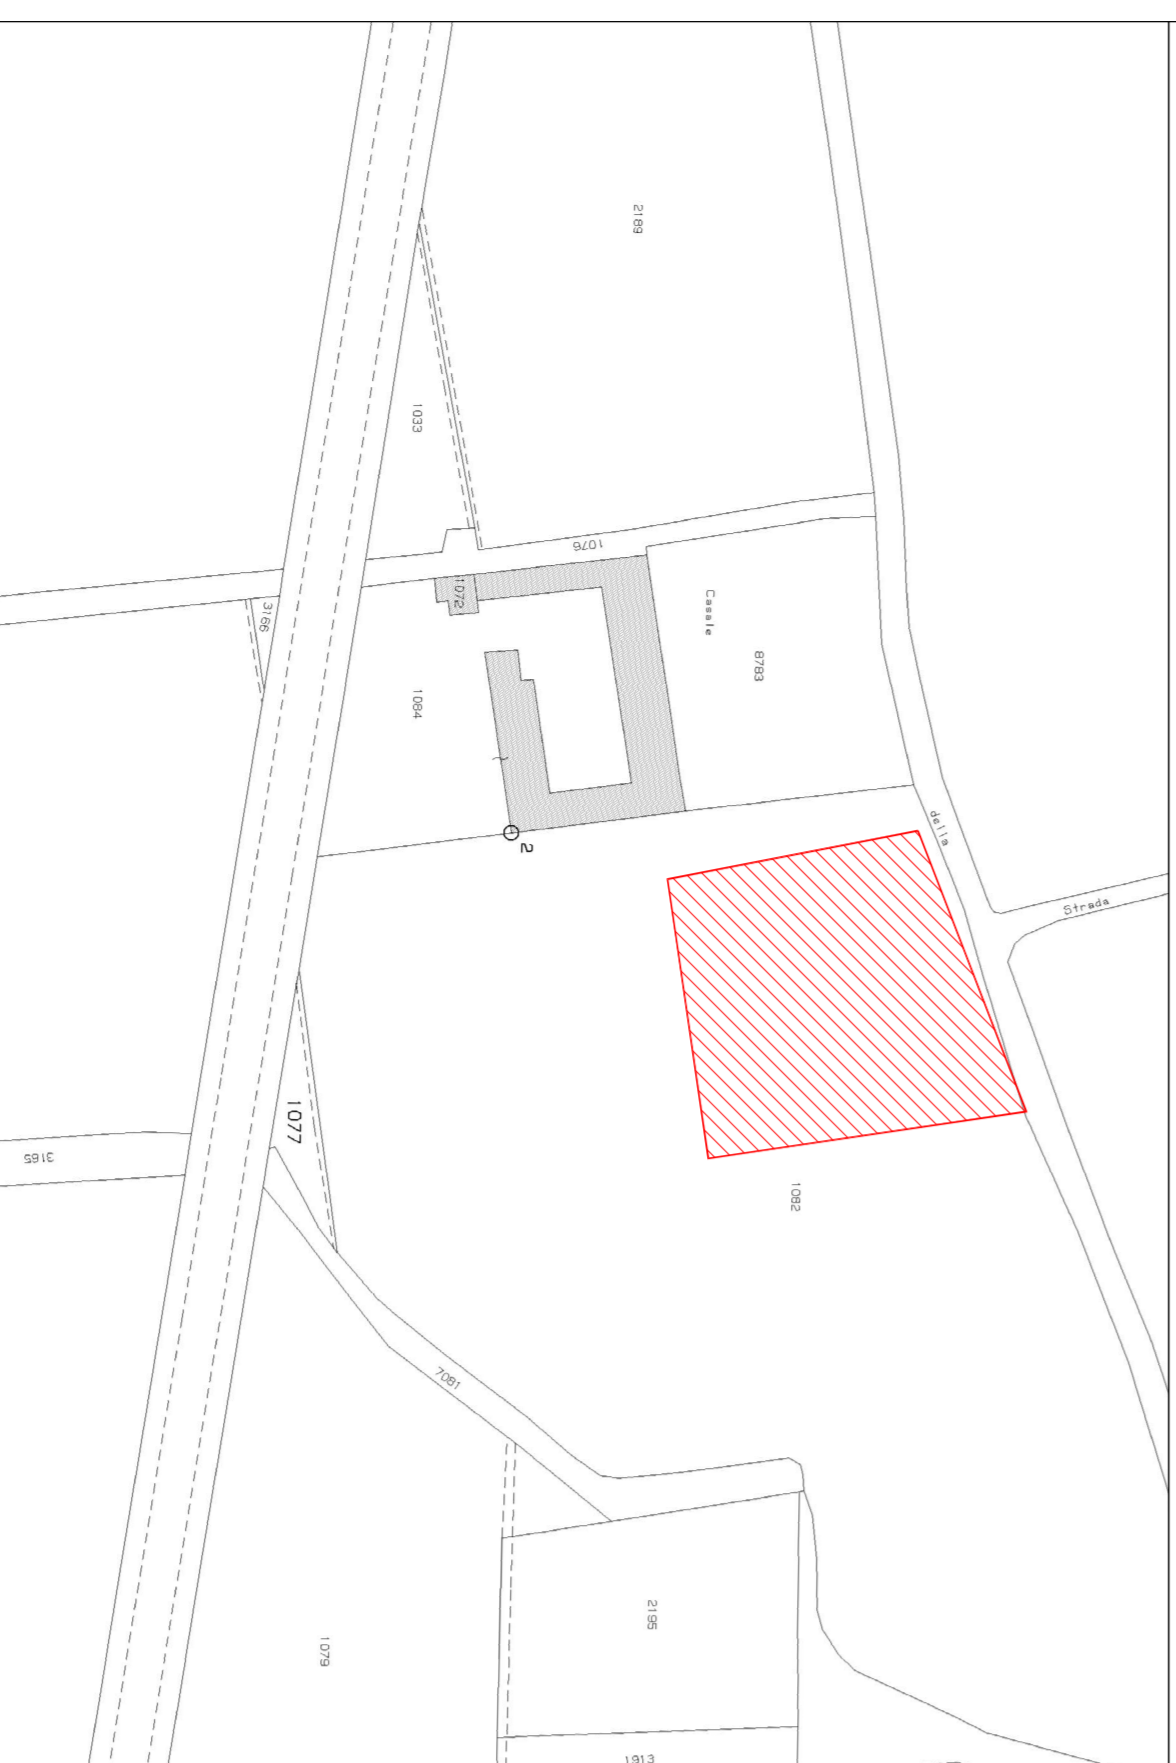


-  PERIMETRO EX P.R. CASALE
-  AREA RESIDUA P.R. CASALE
-  PERIMETRO SUAP GRUBERG
-  PERIMETRO SERVIZIO DI CARATTERE GENERALE PA RSS CASCINA CASALE




ESTRATTO DI MAPPA

SCALA 1:2000



ESTRATTO AEREOFOTOGRAFOMETRICO

SCALA 1:2000

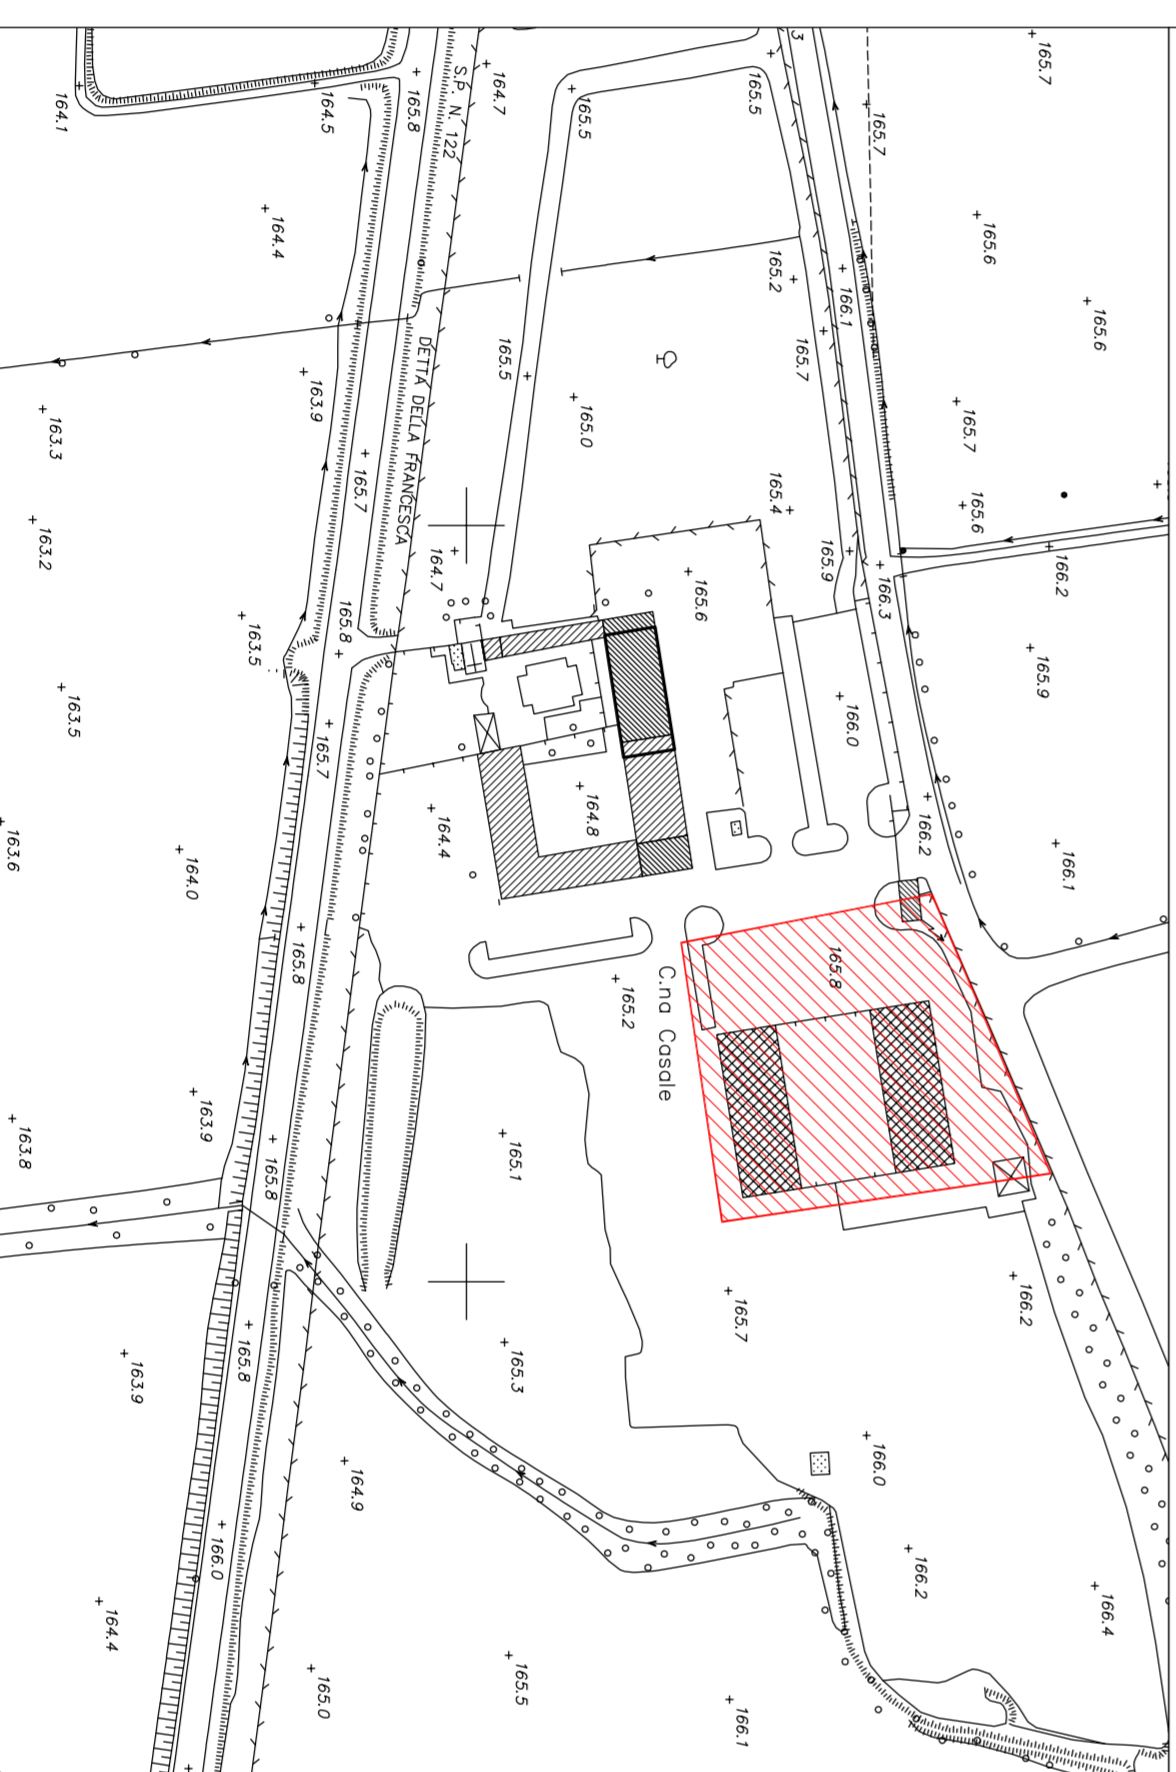

SEZIONE I - SECONDA VARIANTE AL PR CASALE

<p>STUDIO TECNICO E DI ARCHITETTURA GEOM. FAUSTO TISI - ARCH. MARINA TISI Via Motta, 1, Drazzo, 2 - 24055 COLOGNO AL SERIO (BG) - telefono 035 596149 e-mail: tisi.studiotecnico@serio.it F.I.N.A. 0257297.01.6.1</p>		<p>DISSEGNO N. IA</p>	
<p>COMUNE DI COLOGNO AL SERIO (BG)</p>		<p>SCALE 1:1000 1:2000</p>	
<p>PROGETTO SECONDA VARIANTE PR CASALE (PR CASALE RESIDUO)</p>		<p>DATA GENN. 2019</p>	
<p>OSGGETTO COROGRAFIA - ESTRATTI PGT</p>		<p>AGGIORNAMENTI</p>	
<p>A TERMINI DI LEGGE CI RISERVAMO LA PROPRIETA' DI QUESTO CONSENSO CON DIRETTORI RIPRODURIBILI E DI RENDEROLO NOTO A TERZI SENZA LA NOSTRA AUTORIZZAZIONE SCRITTA</p>			