

Tavola n°
21

SCALA: 1:20


Comune di Cologno al Serio
Provincia di Bergamo

VARIANTE AL PIANO DI RECUPERO

denominato

'CORTILE BREDA'

approvato con delibera del C.C. n°48 del 25/09/2008

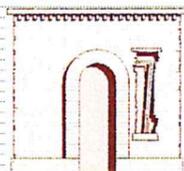

Committente: -società CORTILE BREDA SRL

Progetto: - Arch. Lino Raimondi
- Arch. Pietro De Stefani
- Arch. Monica Moroni

Cologno al Serio, il 04 gennaio 2016

PROGETTO

STUDIO L'OTTAGONO

Cologno al Serio - BG - via V. Veneto, 38
tel. 035/896005 fax 035/890468 e-mail: lottagono@gmail.com
Sezione 111_P01_rivestimento facciata in legno variante al P.R.

Serramento in legno con
vetro camera visarm esterno


parapetto in legno

pluviale in rame (sostituzione)


rivestimento esterno in legno
di larice o abete naturale

pilastro in mattoni (esistente)


+0,00

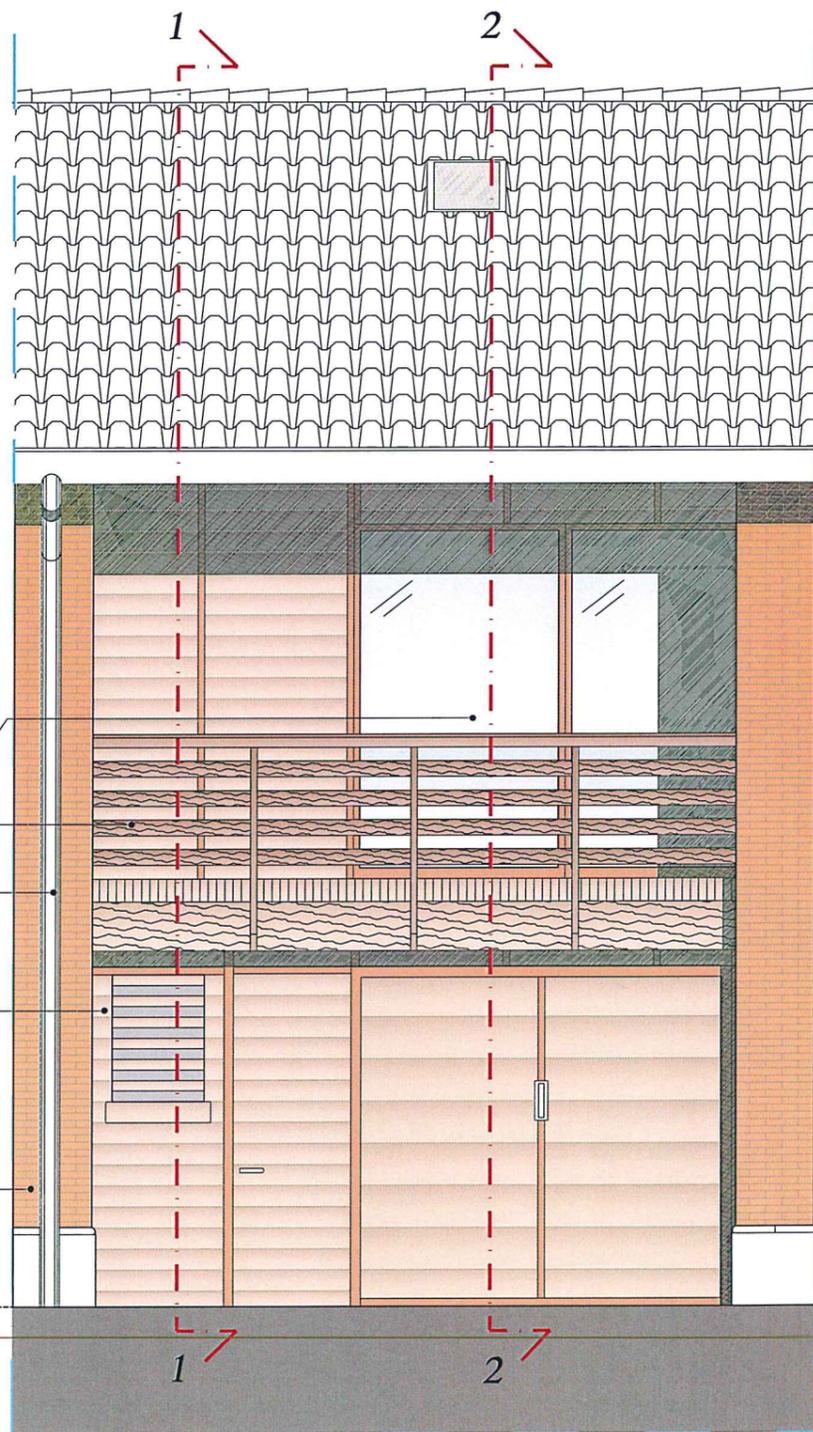

Particolare prospetto interno SUD

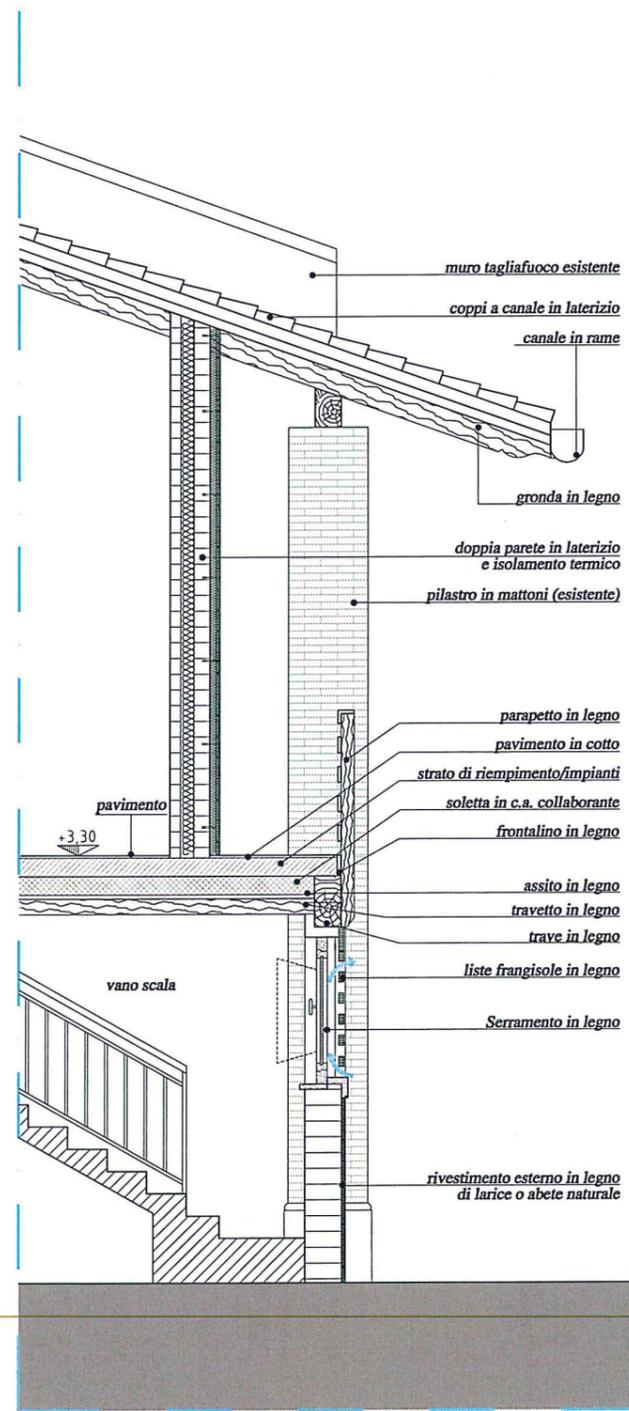

Sezione 1-1

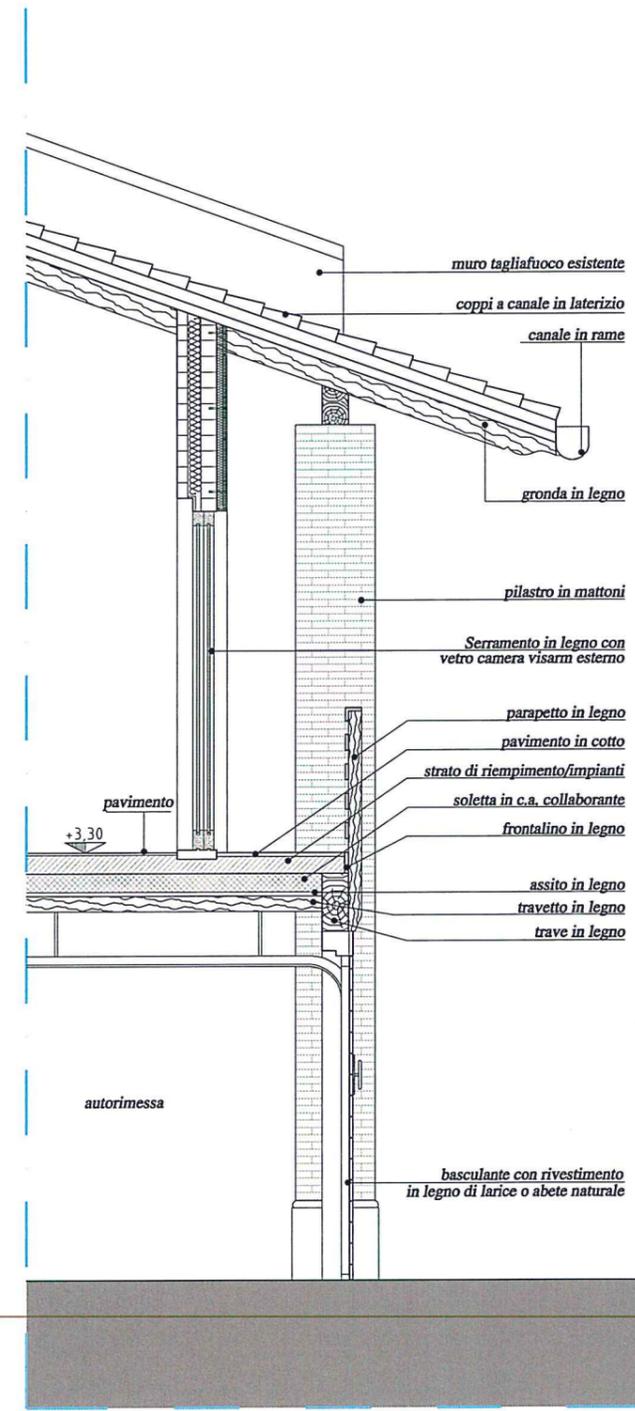

Sezione 2-2