



ESTRATTO DI MAPPA

SCALA 1:2000

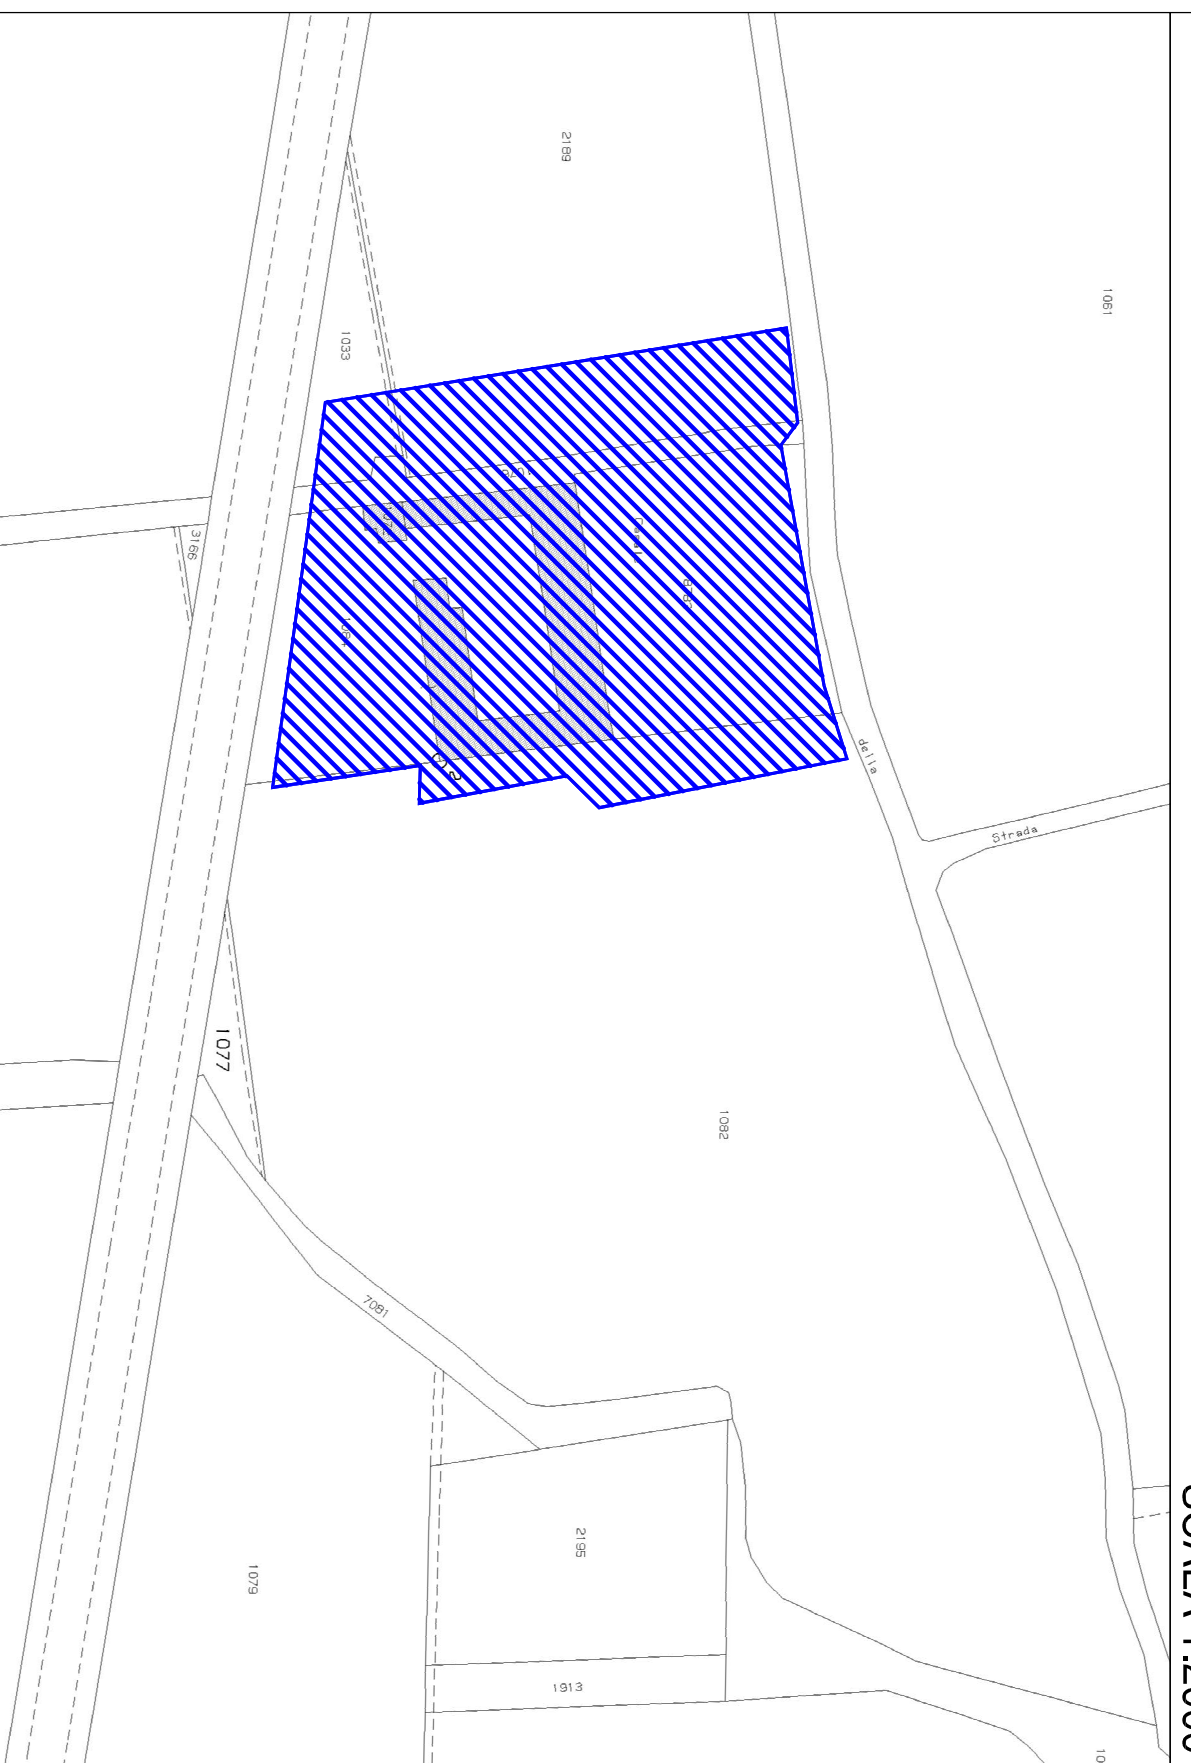

ESTRATTO AEROFOTOGRAFOMETRICO

SCALA 1:2000

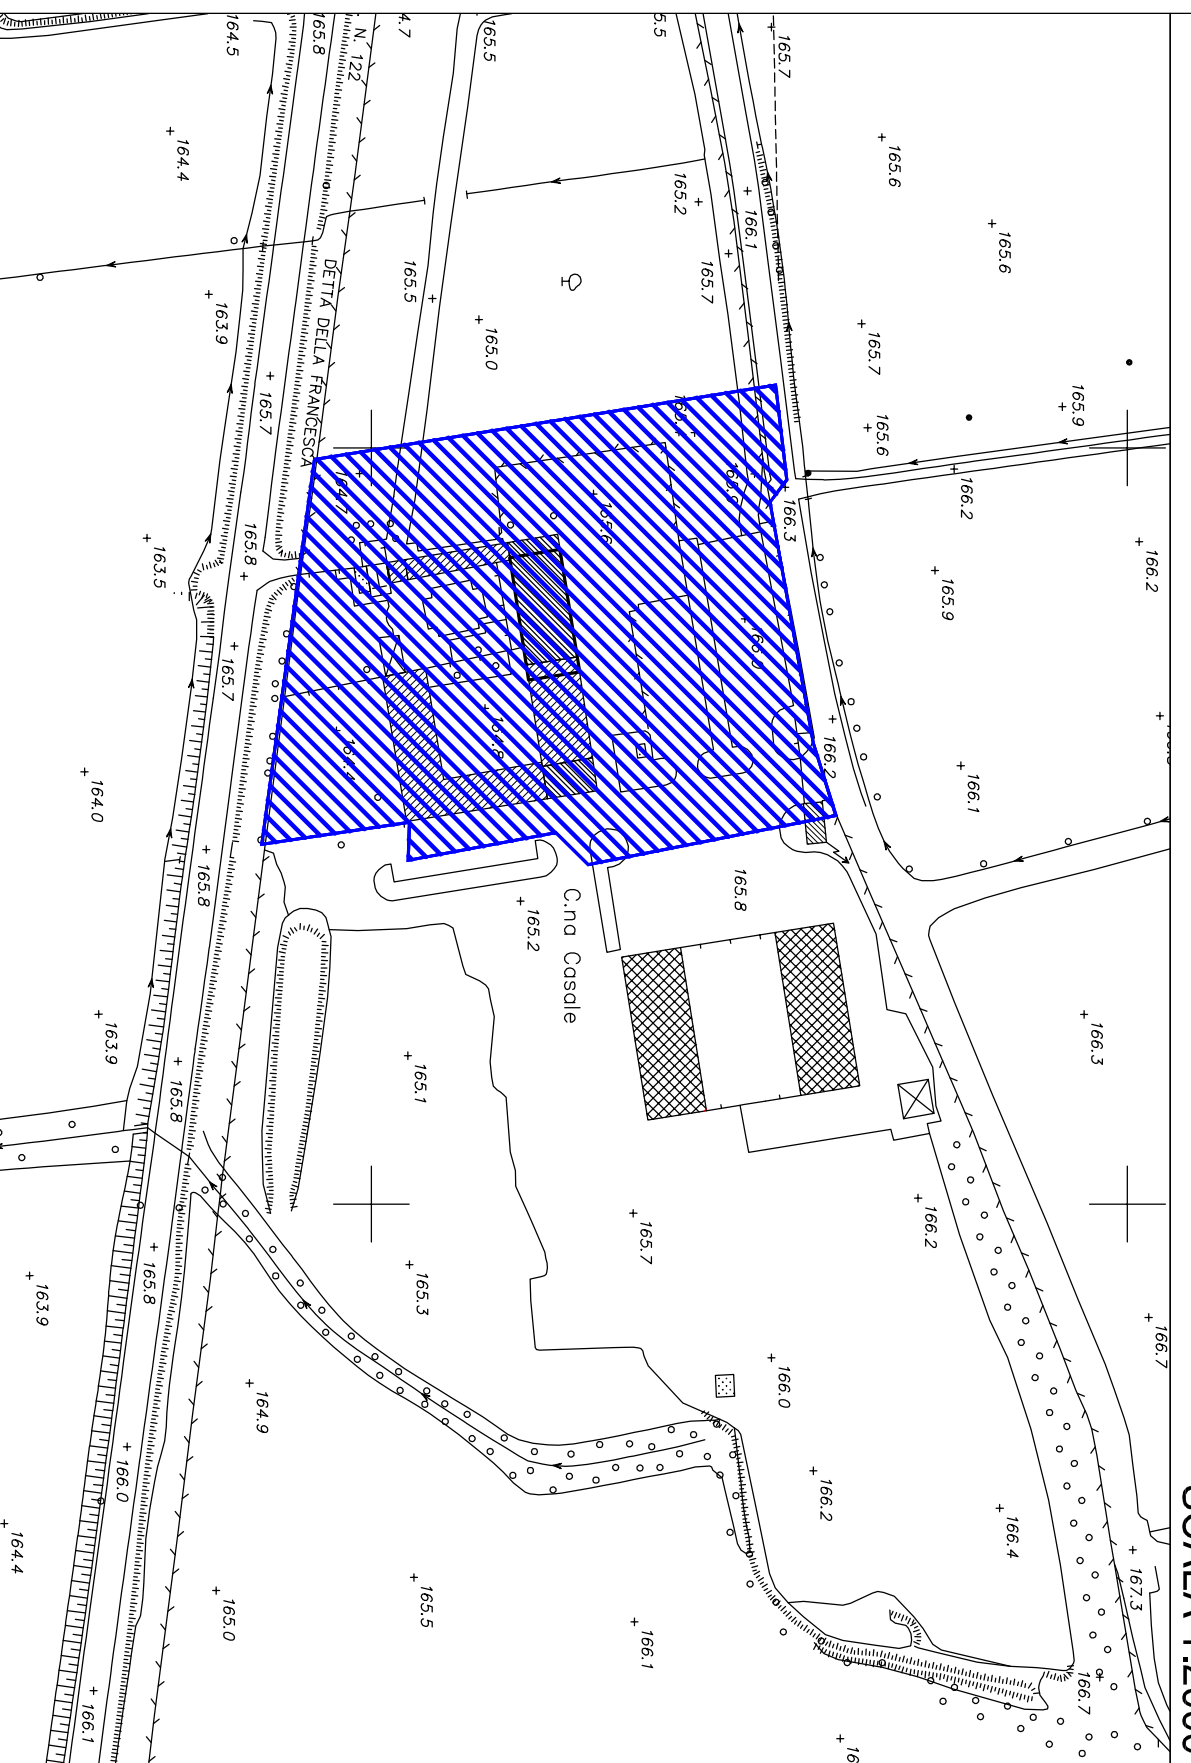

DATI URBANISTICI P.A. RSS CASCINA CASALE

SUP. COMPLESSIVA COMPARTO (SUP. TERRITORIALE) mq. 14.857,95

SUP. MAX REALIZZABILE 0,8 St mq/mq mq. 11.886,36

S.C. MAX REALIZZABILE 40% St mq. 7.256,78

H MAX REALIZZABILE 11,00 metri

SEZIONE 2 - PA RSS CASCINA CASALE

<p>STUDIO TECNICO E DI ARCHITETTURA Geom. FAUSTO TISI - Arch. MARINA TISI Via Moro, L. D'Adda, 2 - 24055 COLOGNO AL SERIO (BG) - Tel/fax 035 696149 e-mail: tisi.studio@libero.it P.IVA 0287970161</p>		<p>COMUNE DI COLOGNO AL SERIO (BG)</p>	<p>PROGETTO P.A. RSS CASCINA CASALE</p>	<p>AGGIORNAMENTI</p>
<p>COMITENTE IMMOBILIARE ANGELA srl - GRUBERG spa ENRICO BERGAMELLI - IMMOBILIARE GERARDO srl</p>		<p>OGGETTO COROGRAFIA - ESTRATTI PGT - DATI URBANISTICI</p>	<p>DATA GENN. 2019</p>	<p>FILE</p>
<p>DESIGNO N. 2A</p>		<p>SCALE 1:1000 1:2000 1:500</p>	<p>FILE</p>	<p>FILE</p>