





ESTRATTO PGT - PIANO DELLE REGOLE
 AMBITI DELLA CITTÀ DA CONSOLIDARE RESIDENZIALI SOGGETTI A PIANO ATTUATIVO
 SCALA 1:2000

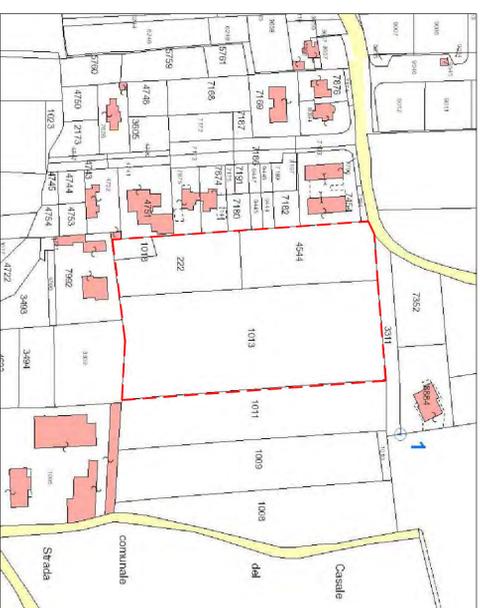

ESTRATTO DI MAPPA
 SCALA 1:2000

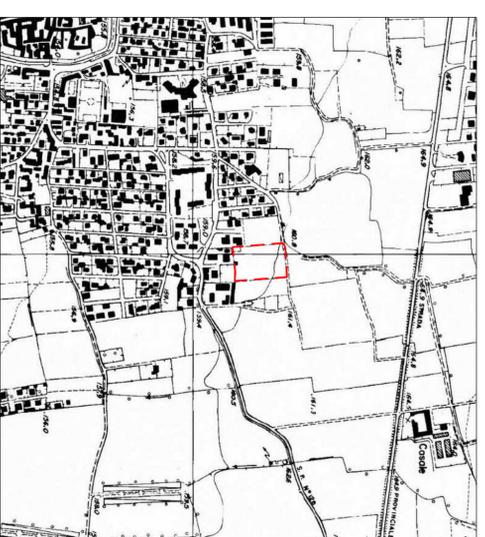

ESTRATTO CARTA TECNICA REGIONALE
 SCALA 1:10.000
LA PRESENTAZIONE A QUESTA SCALA HA SOLO SCOPO ILLUSTRATIVO. I PARADIGMI DI ABBONDERABILITÀ SI RIFERISCONO ALLE SCELTE OPERATIVE AL RILIEVO E ALL'AZIONAMENTO.





VISTA AEREA

CALCOLO MILLESIMI DI PROPRIETÀ'

CARNE MARIA ROSA	(2.331,25/12.789,40)*1000 =	182,281
CARNE A-NOZZA BIELLI S.	(2.340,34/12.789,40)*1000 =	182,990
BREVI GEROLAMO	((8.117,81/2)/12.789,40)*1000 =	317,365
BREVI PIERANGELO	((8.117,81/6)/12.789,40)*1000 =	105,788
BREVI CHIARA	((8.117,81/6)/12.789,40)*1000 =	105,788
BREVI DAVIDE	((8.117,81/6)/12.789,40)*1000 =	105,788

TOTALE SUPERFICIE TERRITORIALE **MQ. 12.789,40**

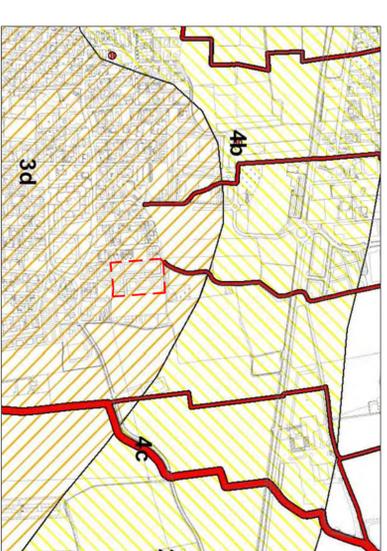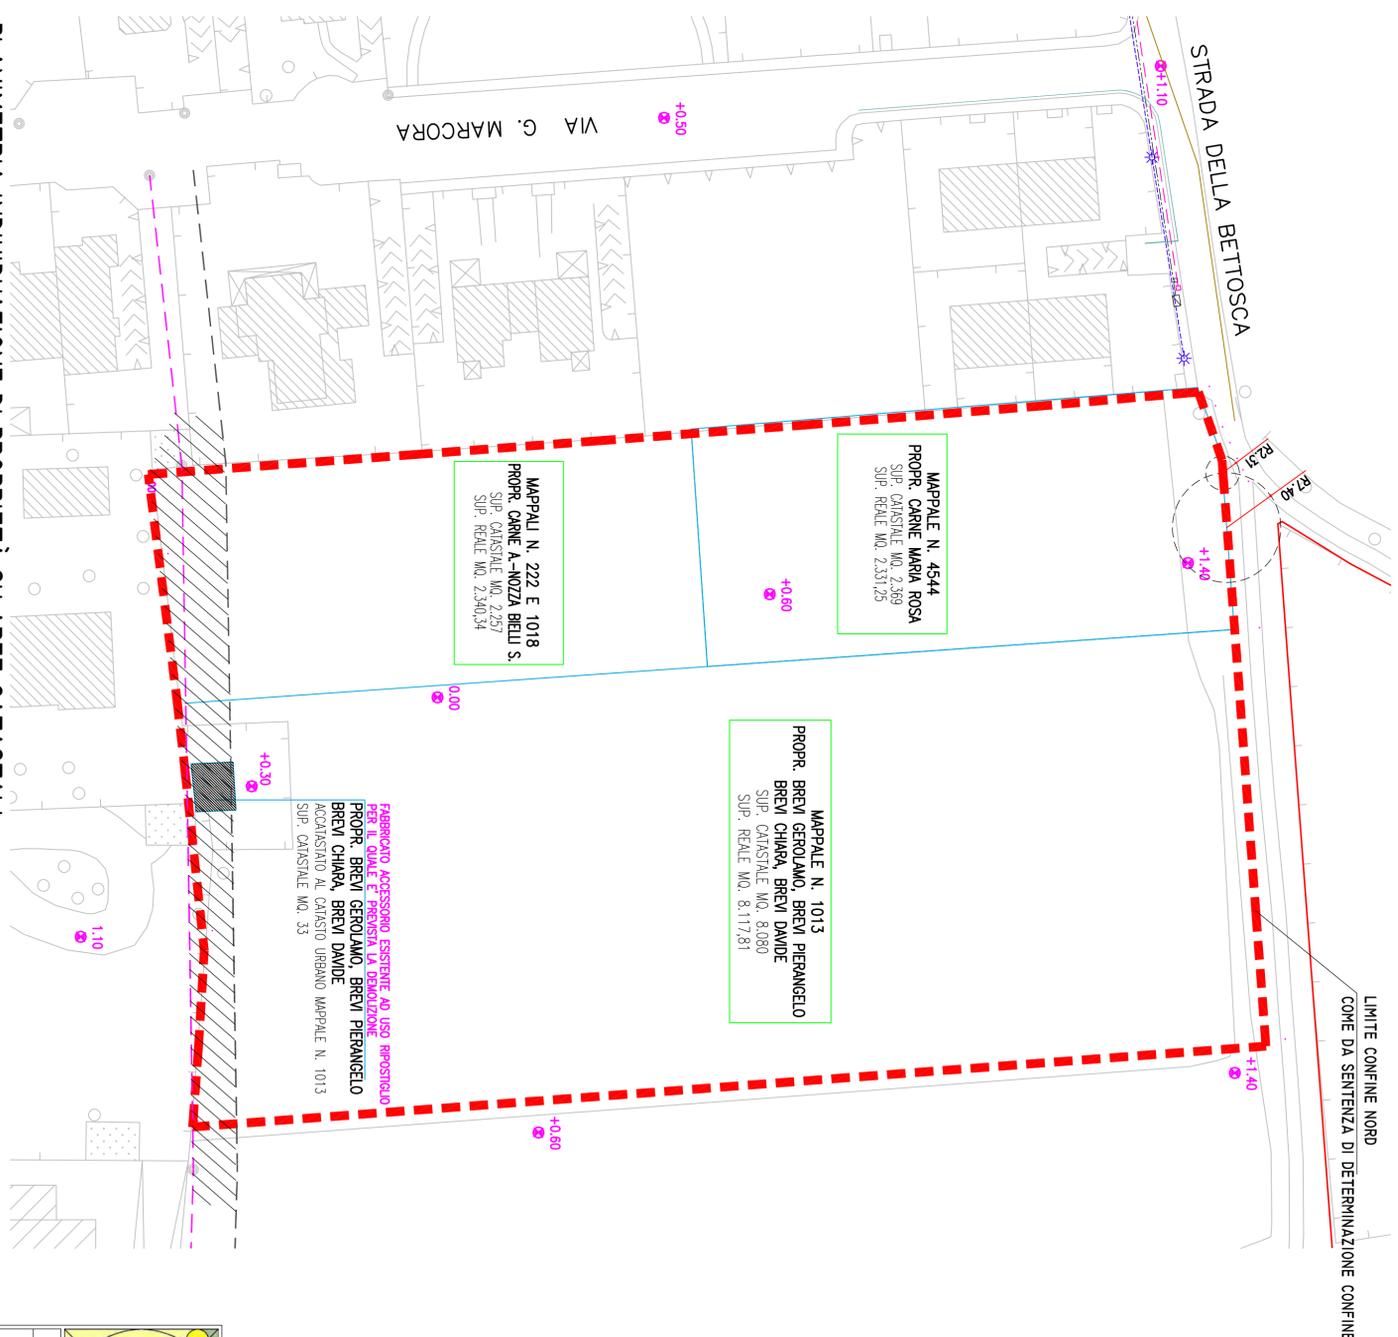

ESTRATTO STUDIO GEOLOGICO
 SCALA 1:10.000
LA PRESENTAZIONE A QUESTA SCALA HA SOLO SCOPO ILLUSTRATIVO. I PARADIGMI DI ABBONDERABILITÀ SI RIFERISCONO ALLE SCELTE OPERATIVE AL RILIEVO E ALL'AZIONAMENTO.

PLANIMETRIA INDIVIDUAZIONE DI PROPRIETÀ SU AREE CATASTALI
 SCALA 1:500

		STUDIO TECNICO E DI ARCHITETTURA GEOM. FAUSTO TISI - ARCH. MARINA TISI Via Mons. L. Drago, 2 - 24055 COLOGNO AL SERIO (BG) - tel/fax 035.896149 e-mail: tisi.studio@tisiarch.it P.IVA 0287297016.1	DISSEGNO N. 1 SCALE 1/500 1/2000 1/10000 DATA ott.2015
COMUNE DI COLOGNO AL SERIO (BG)	PROGETTO AMBITO DI ESPANSIONE RESIDENZIALE NR. 16 (EX PL4)	COMMITTENTE BREVI GEROLAMO, PIERANGELO, CHIARA, DAVIDE CARNE ANTONELLA, NOZZA BIELLI SANTO CARNE MARIA ROSA	
OGGETTO CONCORDATA - INDIVIDUAZIONE DI PROPRIETÀ SU AREE CATASTALI MILLESIMI DI PROPRIETÀ - DOC. FOTOGRAFICA	AGGIORNAMENTI DATA	A TERMINI DI LEGGE CI RISERVAMO LA PROPRIETÀ DI QUESTO DISEGNO CON DIRITTO DI RIPRODUZIONE E DI RENDIMENTO NOTO A TERZI SENZA LA NOSTRA AUTORIZZAZIONE SCRITTA	