



TOTALE SUPERFICIE TERRITORIALE	MQ. 12.789,40
VERDE PUBBLICO	
V1	MQ. 3.314,48
V2	MQ. 282,65
V3	MQ. 85,25
V4	MQ. 65,36
V5	MQ. 46,36
totali MQ. 3.794,10	
PARCHEGGIO	
P1	MQ. 360,28
P2	MQ. 93,54
P3	MQ. 134,85
totali MQ. 588,67	
TOTALE STANDARDS PREVISTI	MQ. 3.794,10 + MQ. 588,67 = MQ. 4.382,77
STANDARDS PRESCRITTI	MQ. 4.382,00

TOTALE SUPERFICIE FONDIARIA	MQ. 6.755,41			
LOTTEZZANTI				
CARNE MARIA ROSA	182,281	SUP. FONDIARIA IN ASSEGNAZIONE	MQ. 1.231,36	LOTTO 1
CARNE A-NOZZA BIELLI S.	182,990		MQ. 1.236,16	LOTTO 3
BREVI GEROLAMO	317,365		MQ. 2.143,94	LOTTI 2-4-5-6
BREVI PIERANGELO	105,788		MQ. 714,65	
BREVI CHIARA	105,788		MQ. 714,65	
BREVI DAVIDE	105,788		MQ. 714,65	


DISTRIBUZIONE CAPACITA' EDIFICATORIA

	Superficie mq.	Superficie Copribile mq.	Volume Edificabile mc.	Area drenante prescritta mq.
LOTTO 1	1.231,36	369,41	1.231,36	7,78
LOTTO 2	1.095,36	328,61	1.095,36	6,92
LOTTO 3	1.236,16	370,85	1.236,16	7,82
LOTTO 4	1.001,81	300,53	1.001,81	6,36
LOTTO 5	1.095,36	328,61	1.095,36	6,92
LOTTO 6	1.095,36	328,61	1.095,36	6,92
TOTALI	6.755,41	2.026,62	6.755,41	42,72


H max 8,50

SUPERFICIE DRENANTE COMPLESSIVA:
 S_t * 30% = mq. 12.789,40 * 30% = mq. 3.836,82
 garantita da 3.794,10 di verde pubblico e 42,72 di verde privato

PLANIMETRIA GENERALE - AZZONAMENTO
 SCALA 1:200

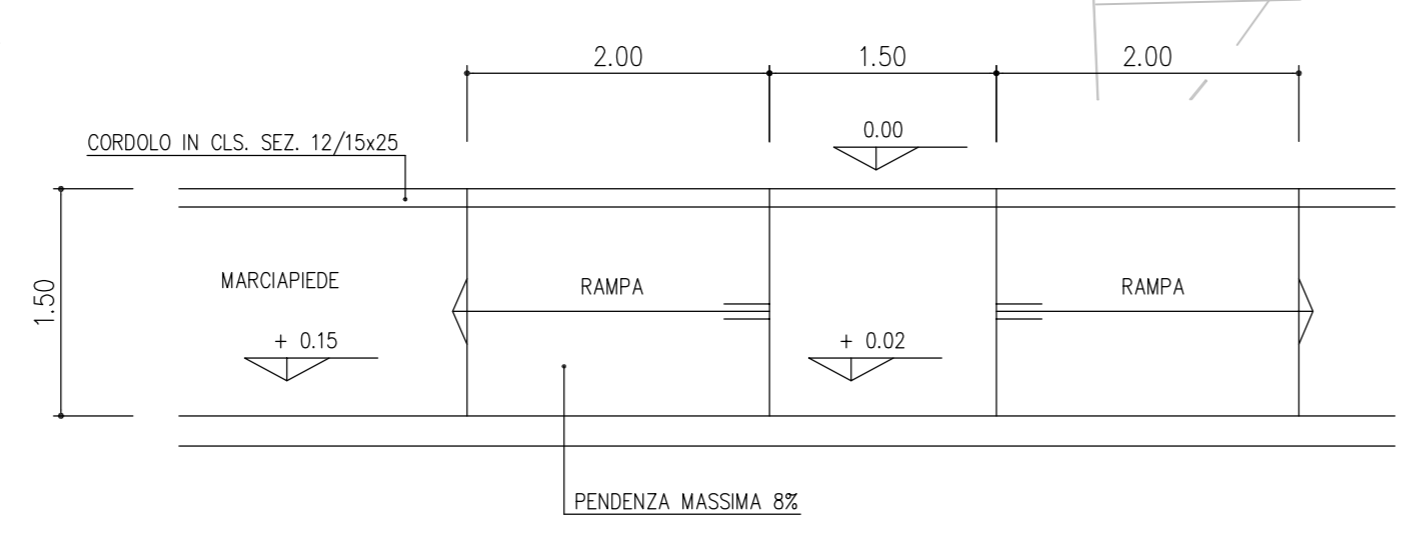

PARTICOLARE RAMPE ACCESSO AI MARCIAPIEDI
 SCALA 1:50

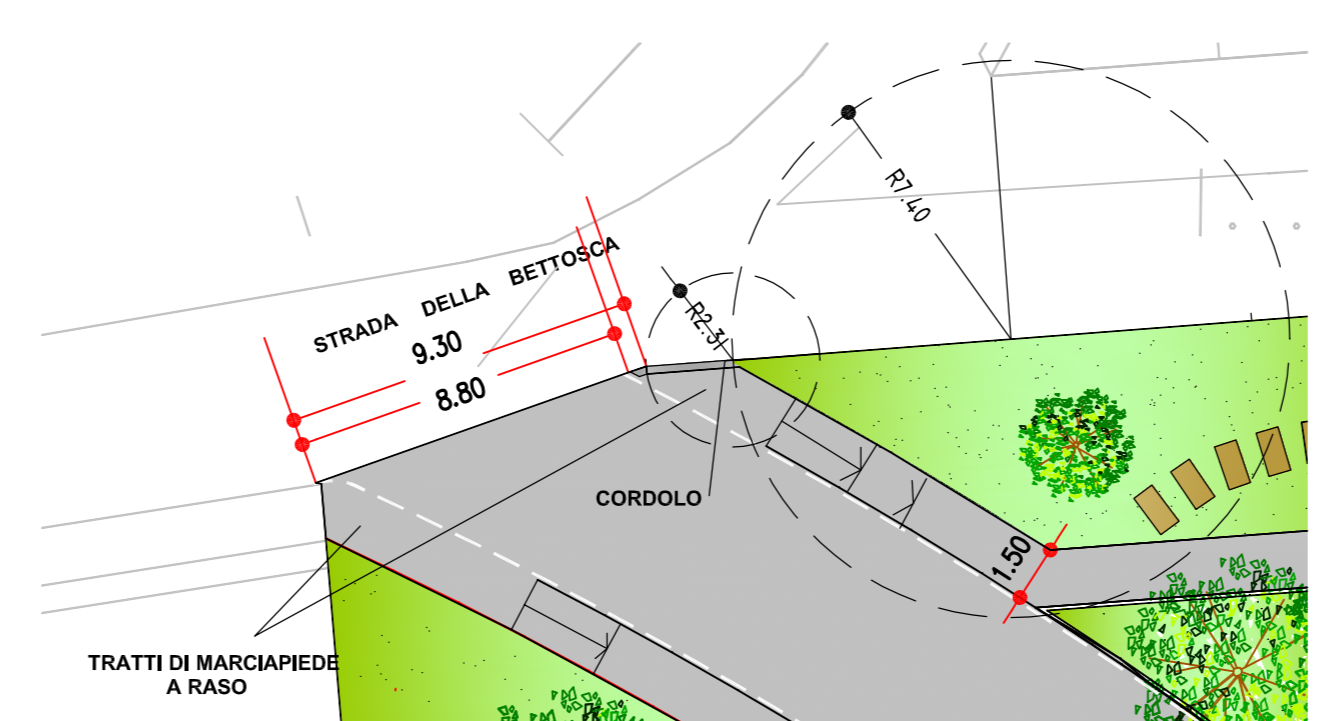

PARTICOLARE INNESTO NUOVA STRADA SULLA STRADA DELLA BETTOSCA
 SCALA 1:200

STUDIO TECNICO E DI ARCHITETTURA GEOM. FAUSTO TISI - ARCH. MARINA TISI Via Moro, L. Drago, 2 - 24055 COLOGNO AL SERIO (BG) - tel/fax 035.696149 e-mail tisi.studiotecnico@libero.it P.IVA 0287297.016.1		DISEGNO N. 2
COMMITTENTE: BREVI GIROLAMO, PIERANGELO, CHIARA, DAVIDE CARNE ANTONELLA, NOZZA BIELLI SANTO		SCALE 1/200
COMUNE DI COLOGNO AL SERIO (BG)	DATA feb 2016	FILE:
PROGETTO AMBITO DI ESPANSIONE RESIDENZIALE NR. 16 (EX PL4)	AZZONAMENTO - RIEPILOGO SUP. TERRITORIALE-FONDIARIA E AREE A STANDARD TABELLA RIPARTI CAPACITA' EDIFICATORIE	A TERMINI DI LEGGE CI RISERVAMO LA PROPRIETA' DI QUESTO DISEGNO CON DIVIETO DI RIPRODURLO E DI RENDERSI NOTO A TERZI SENZA LA NOSTRA AUTORIZZAZIONE SCRITTA