






1
ESTRATTO P.R.G.
1:2000

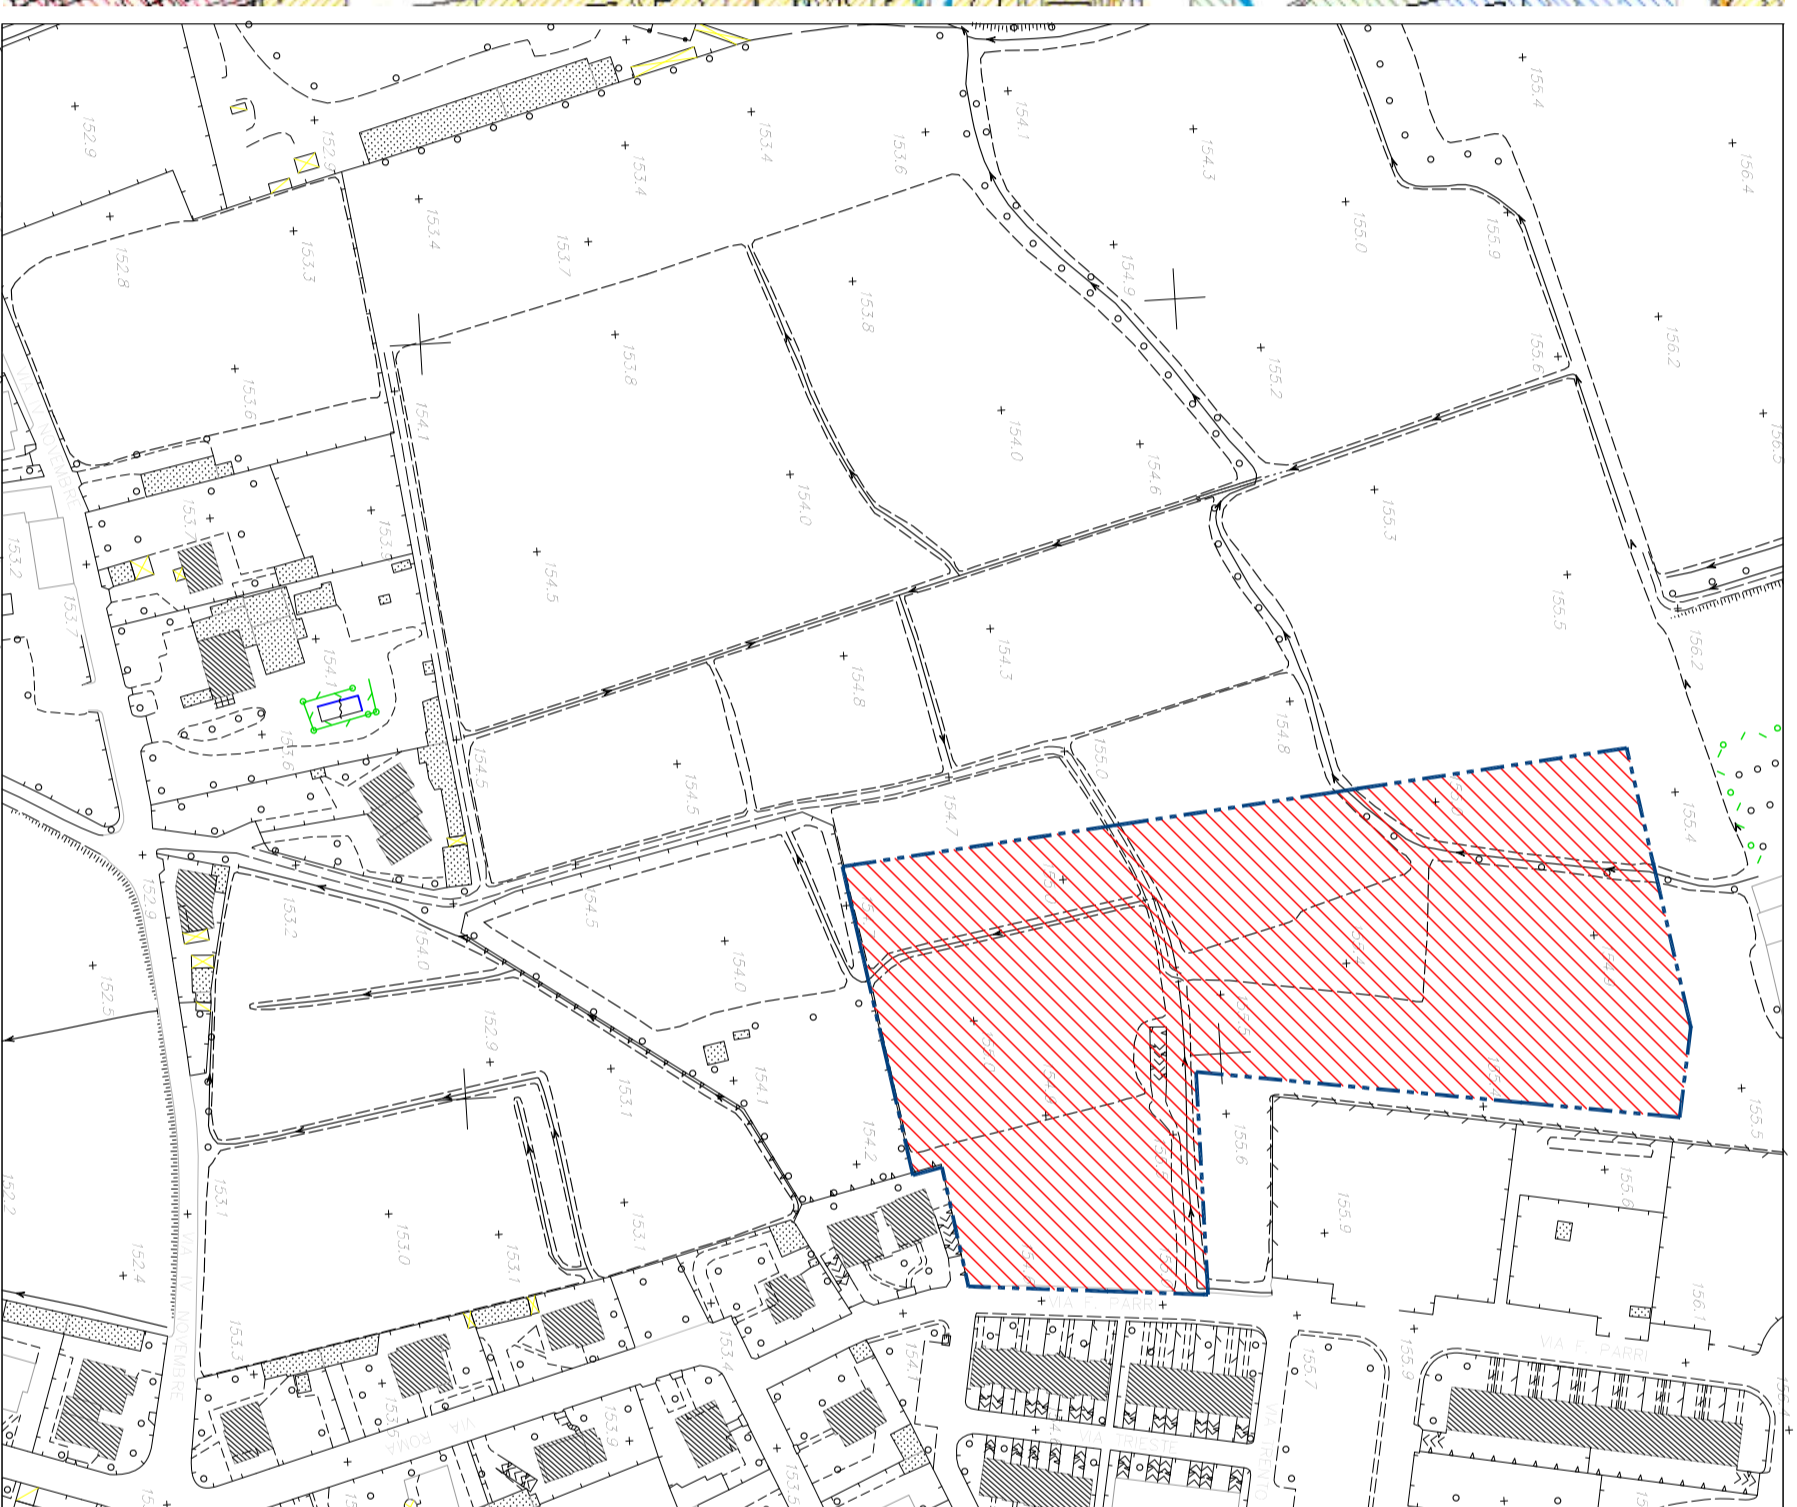


2
ESTRATTO FOTOGRAMMETRIA
1:2000

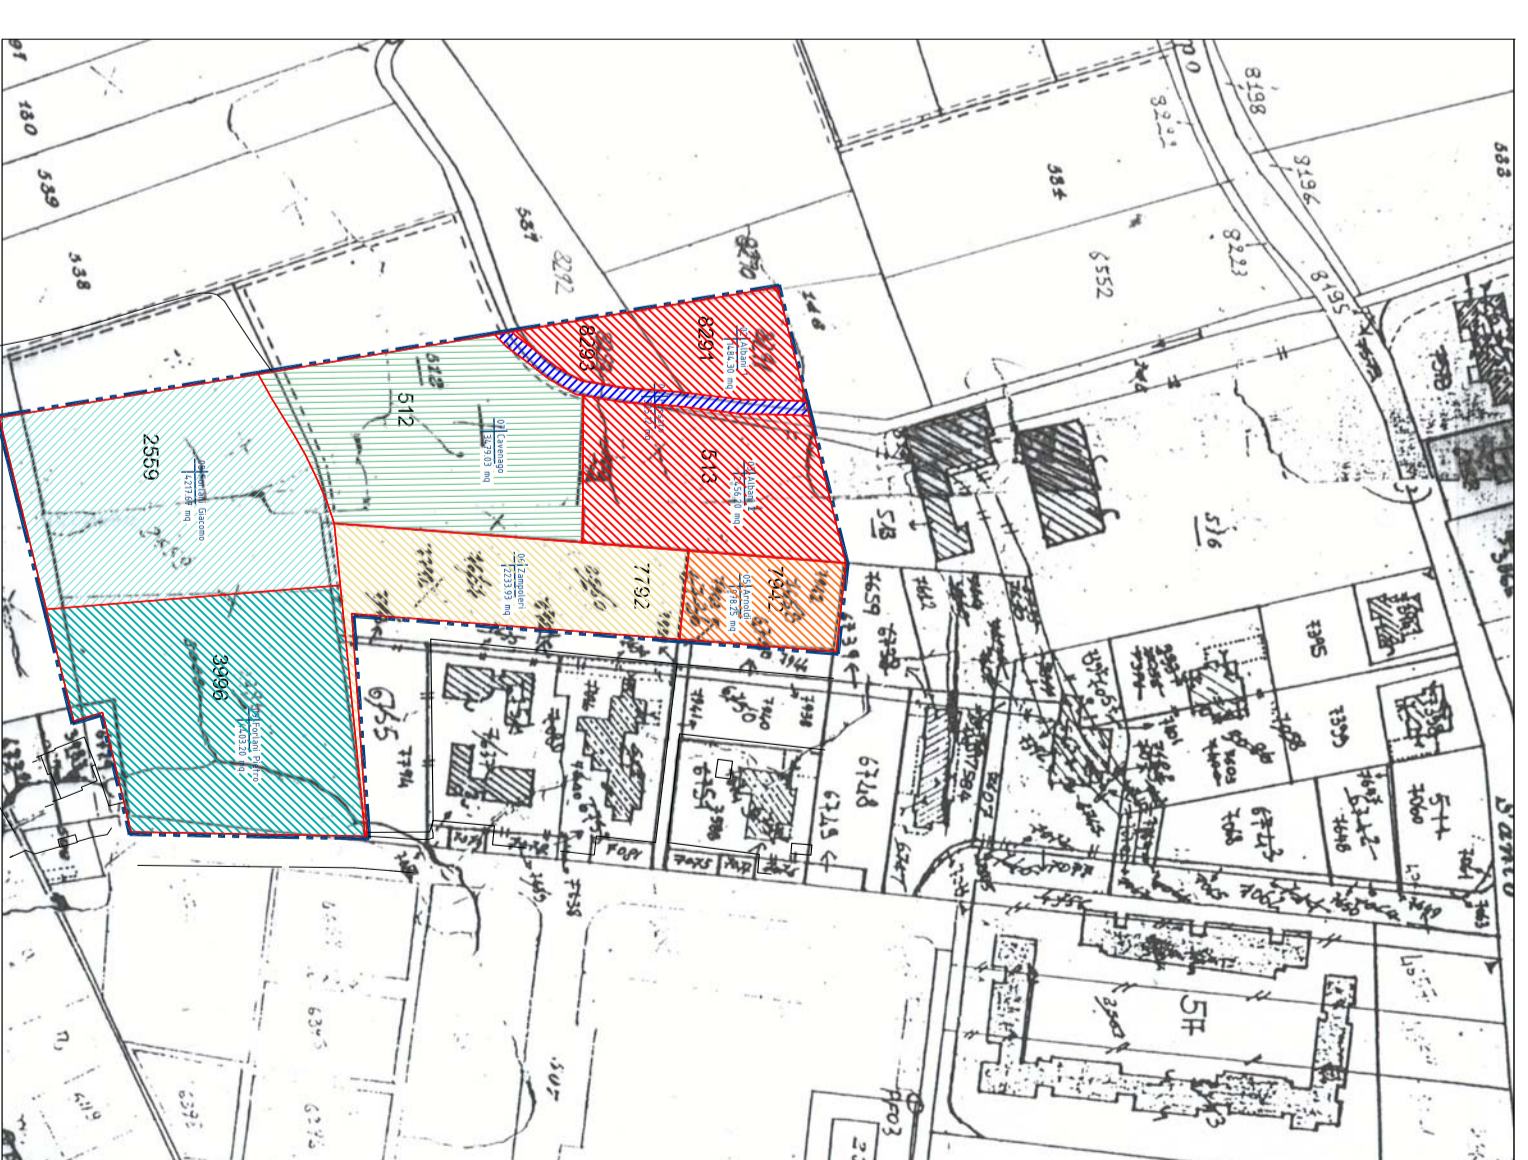

3
ESTRATTO DI MAPPA
1:2000 RIFERIMENTO MAPPAI

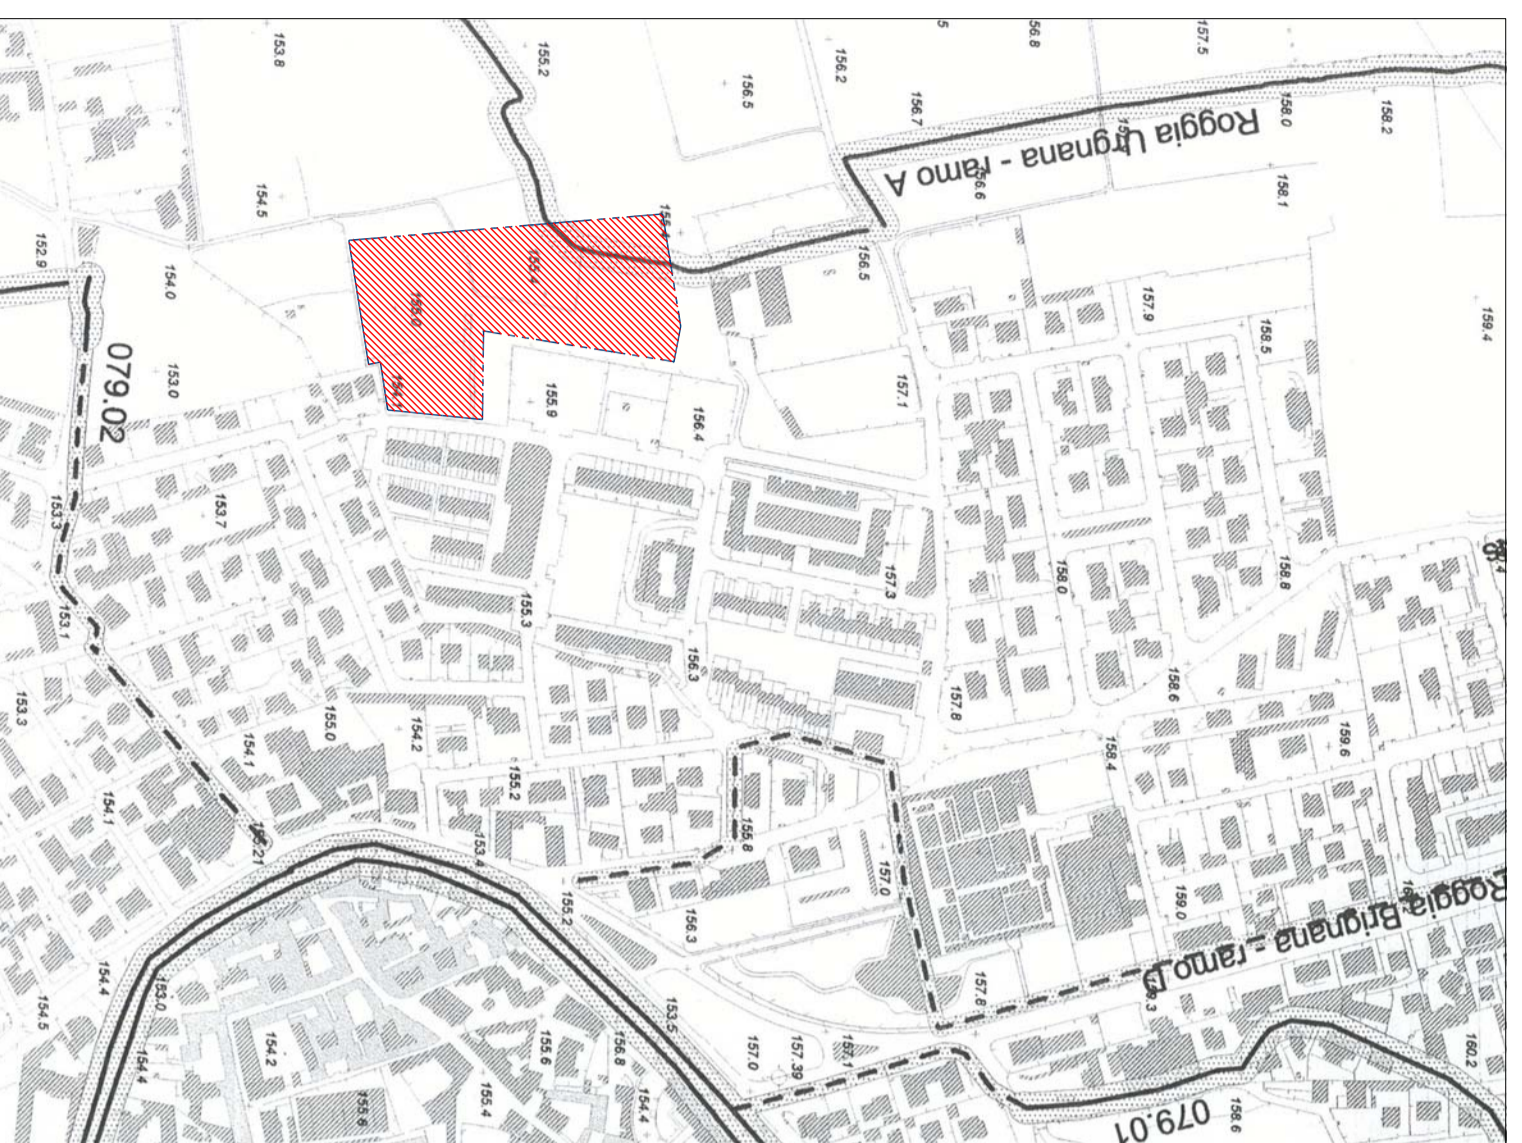

3
ESTRATTO RETICOLO IDRICO MINORE
1:5000

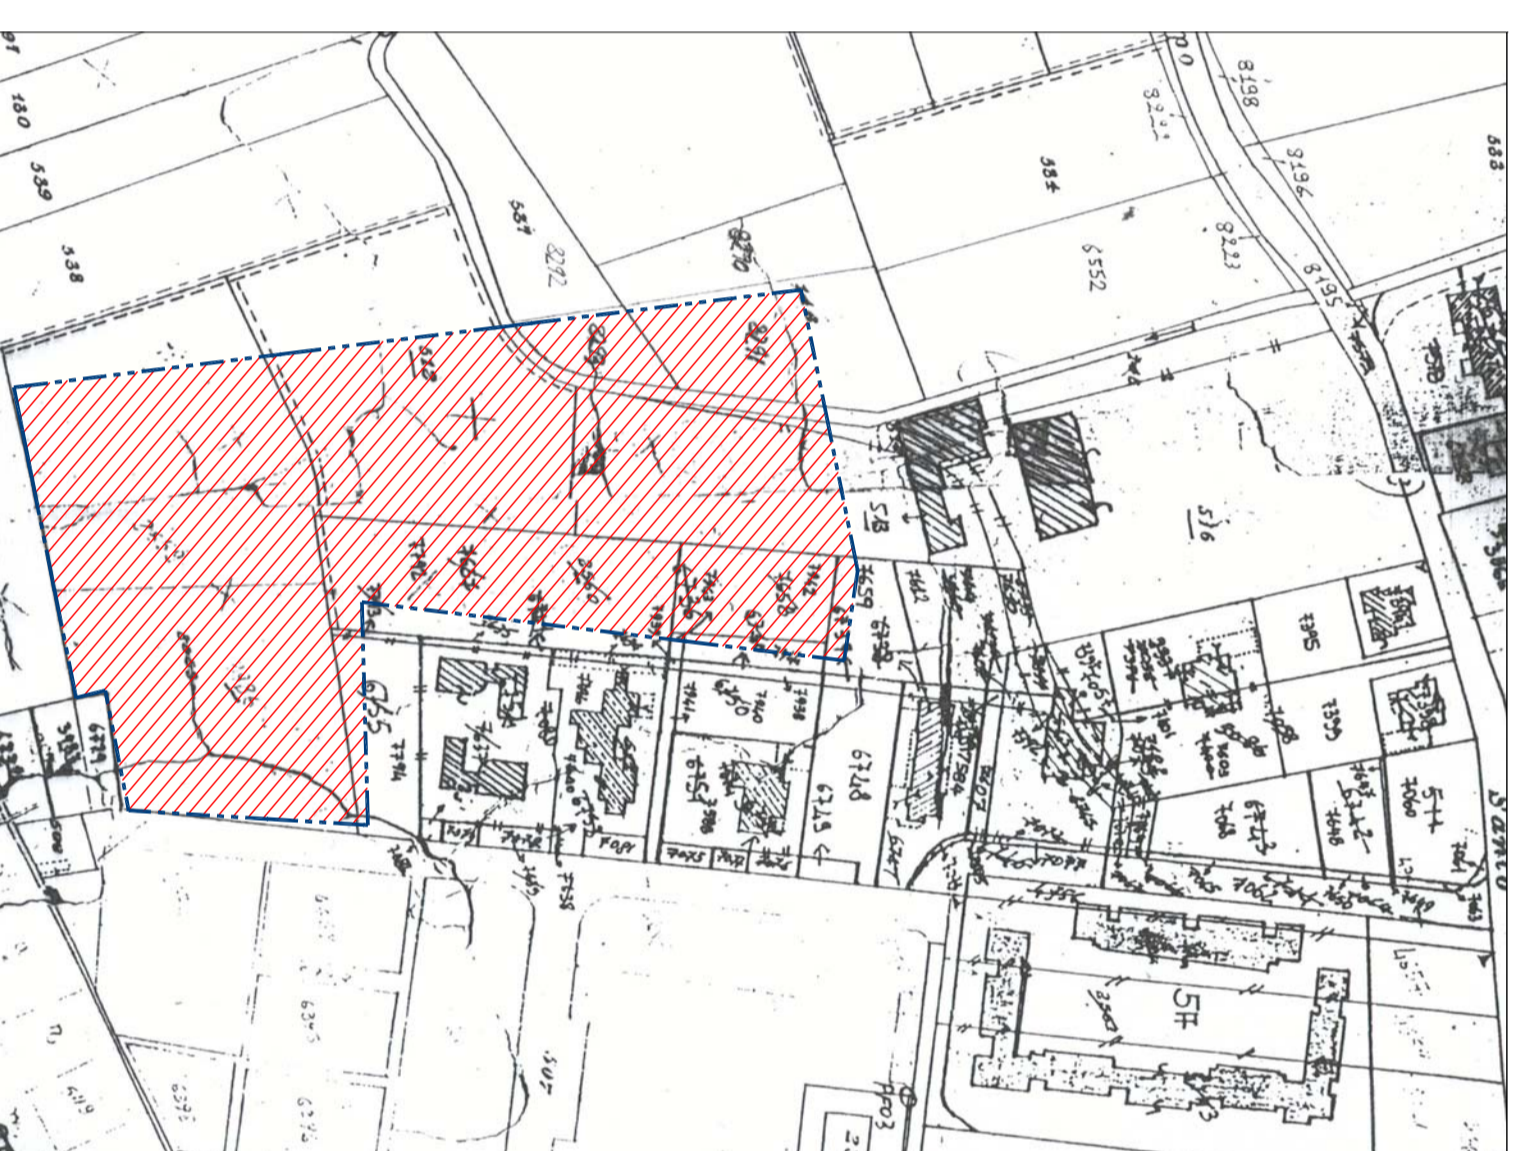

3
ESTRATTO DI MAPPA
1:2000

path
engineering

Giancarlo Dall'era
Ingegnere
Via Veneto 5, Montorio (BG)
giancarlo.dall'era@path.it

Geom. Roberto Ghidotti
Via Sofferino Colonna al Serio (BG)
Iscritto albo dei geometri Bergamo n. 2714
Geom. Ivan Filippoli
Iscritto Albo dei Geometri Bergamo n. 3394

LAVORO PROGETTO DI LOTTIZZAZIONE P.L.D.15

LUOGO COLOGNO AL SERIO VIA PARRI

COMMITTENTE ALBANI-ARNOLDO-CAVENAGO-FORLANI-ZAMPOLERI

TAVOLA 01 - ESTRATTI DI PIANO

DESCRIZIONE FOTOGRAMMETRIA MAPPA PRG

SCALA 1 : 1000/2000

DATA 28 APRILE 2021

REVISIONE

24035 COLOGNO AL SERIO - (BG) VIA BERGAMO 3 CODICE LAVORO DISEGNATO VERIFICATO
TEL. +39 0354872350 01 FOR37107 GIANCARLO GIANCARLO
FAX +39 0354872309

ELABORATO DA PATH.COM
NATURALE PRODOTTO E
VERIFICO LA PRODUZIONE E
LA QUALITÀ DEL LAVORO