

**ING. CARRARA ROBERTO**

COLOGNO AL SERIO - VIA TORINO 1/B - TEL. (035) 892981  
ISCRITTO ALL'ORDINE DEGLI INGEGNERI DELLA PROVINCIA DI BERGAMO AL N. 2112

**GEOM. GHIDOTTI ROBERTO**

COLOGNO AL SERIO - VIA SOLFERINO 57 - TEL. (035) 890393 E-MAIL: geometraghidotti@virgilio.it  
ISCRITTO AL COLLEGIO DEI GEOMETRI DELLA PROVINCIA DI BERGAMO AL N. 2714

COMUNE DI: COLOGNO AL SERIO (BG)

COMMITTENTI: ALBANI GIACOMO  
"IMPRESA ALBANI GIACOMO E FIGLI S.r.l.",  
POLIANI MARIACRISTINA - GIANPAOLO TESTA,  
POLIANI GIOVANNA - MARINO MARINI - MARCO ANDREA MARINI  
"POLONI MARIO CALLISTO & FRATELLI S.n.c"

OGGETTO:


**PIANO DI LOTTIZZAZIONE  
PLD16 VIA SPIRANO**

TAV. 1/10


SCALA: VARIE

DATA PROGETTO  
18.01.22


AGGIORNAMENTO

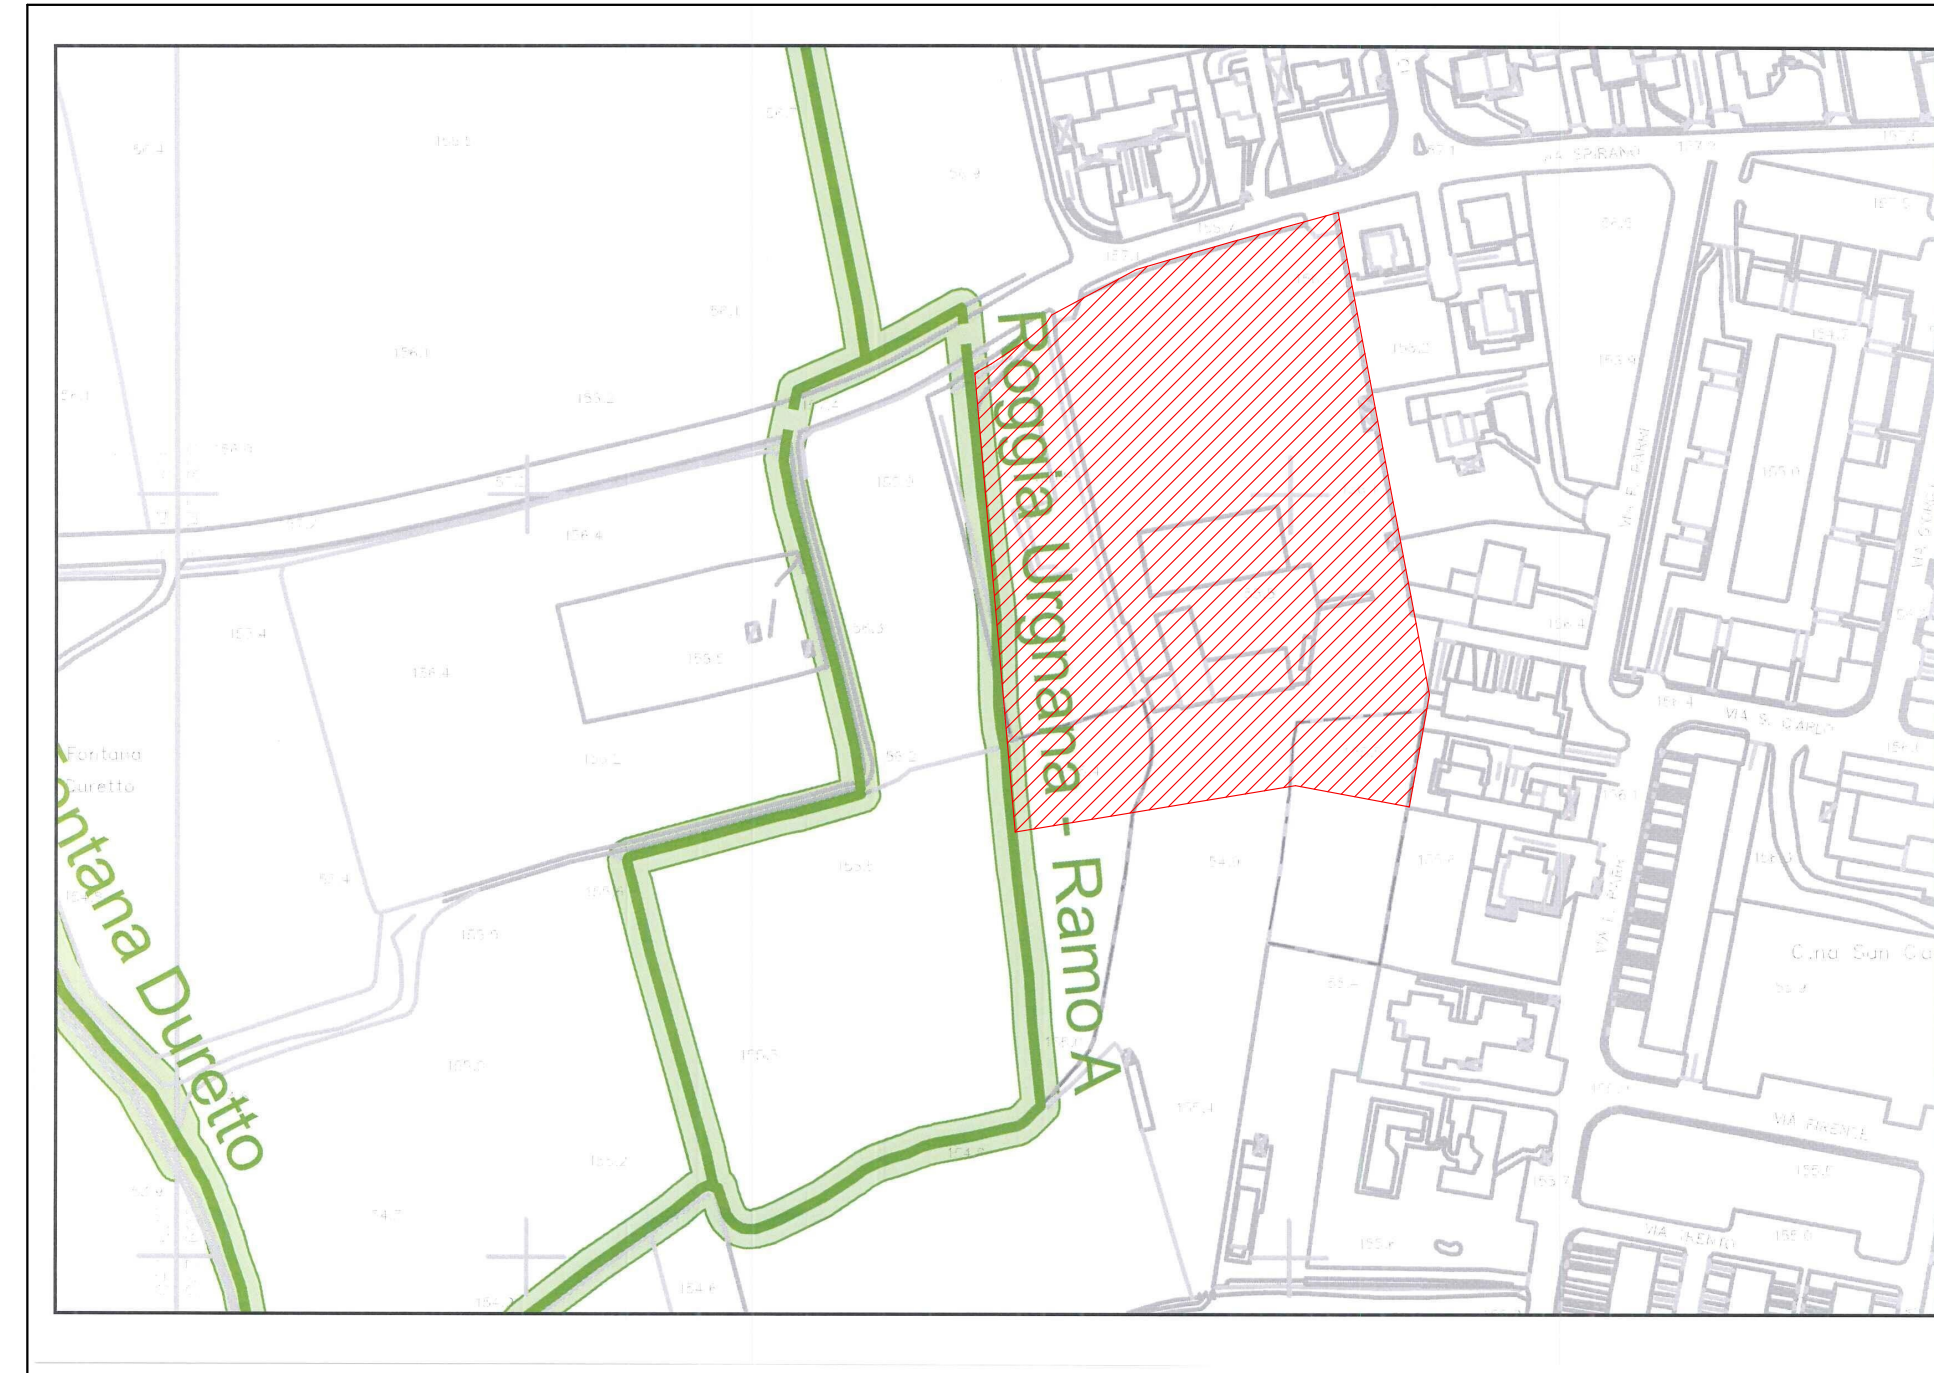

**RETICOLO IDRICO MINORE  
(Scala 1:2000)**

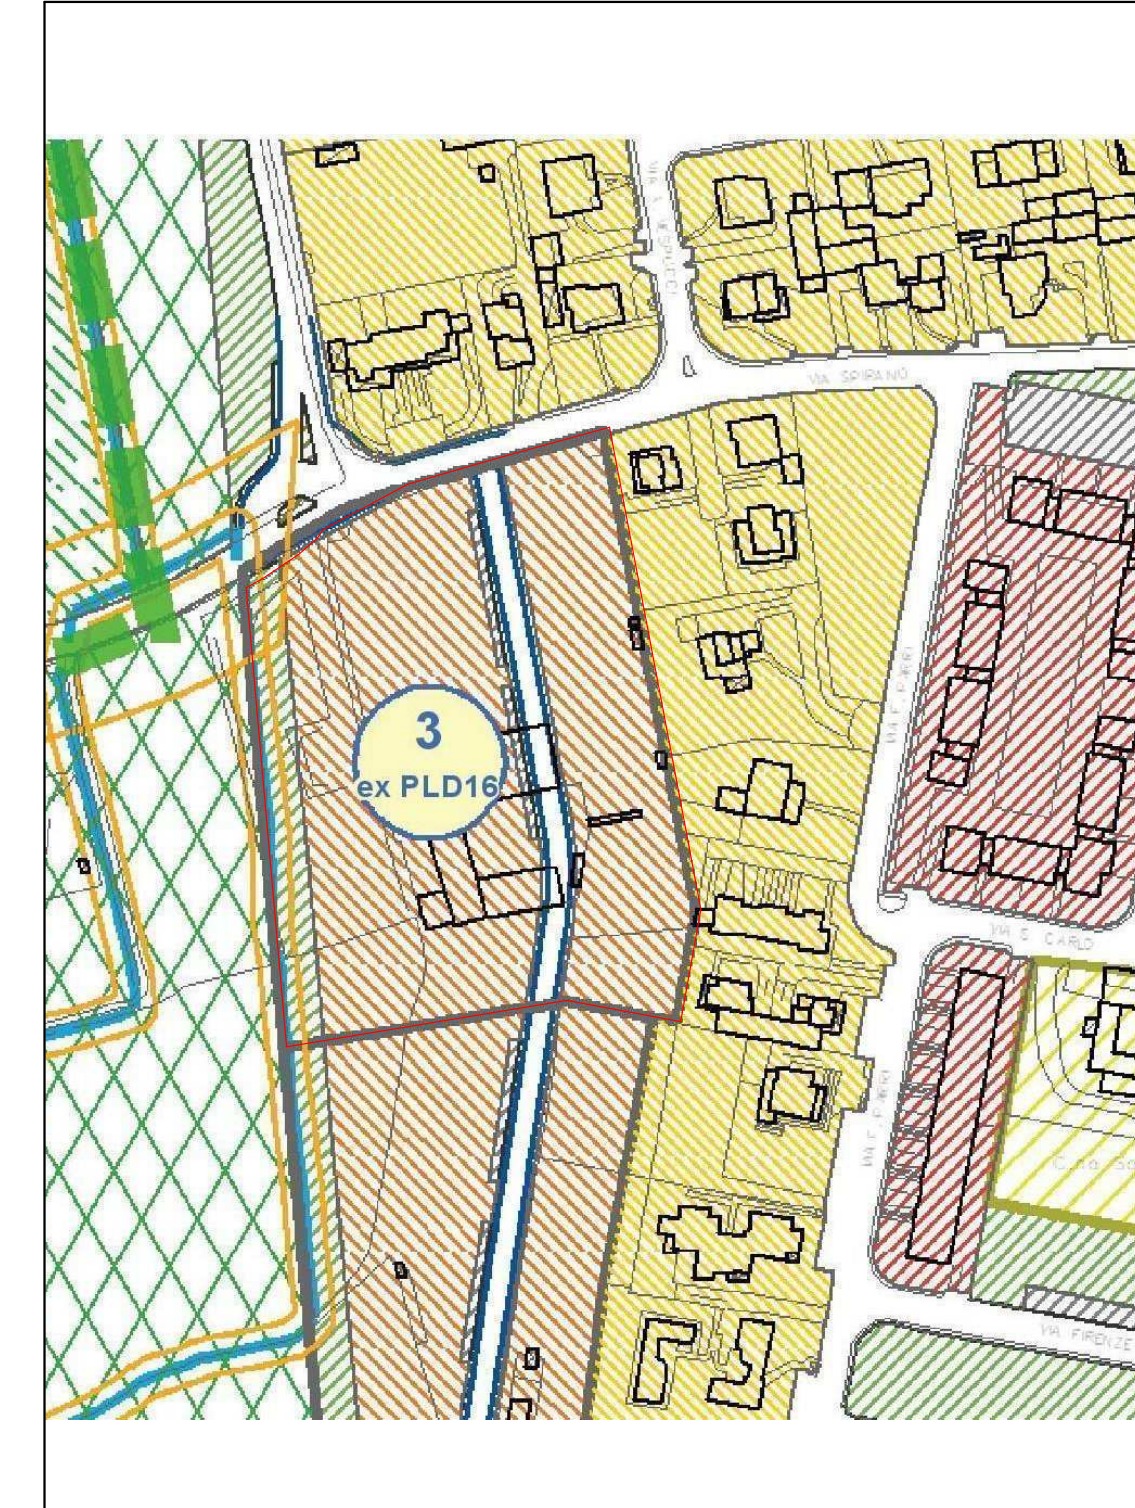

**ESTRATTO DI P.G.T.(Scala 1:2000)**

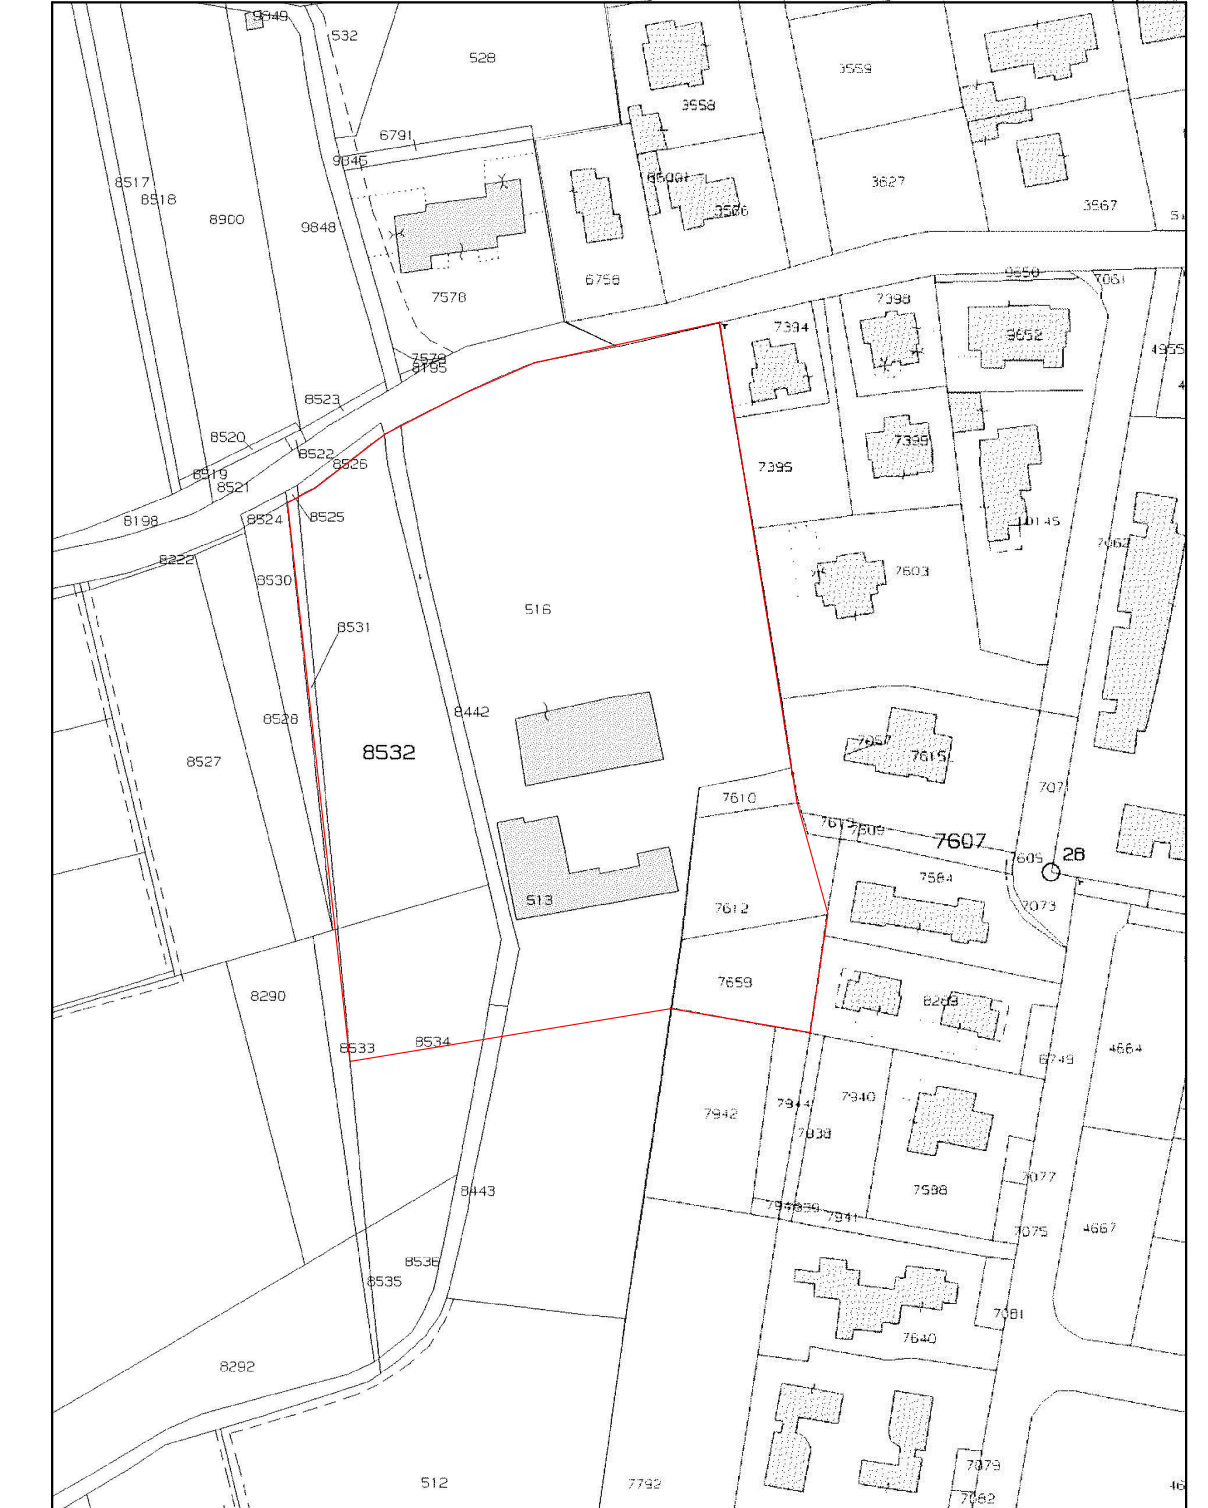

**ESTRATTO DI MAPPA (Scala 1:2000)**