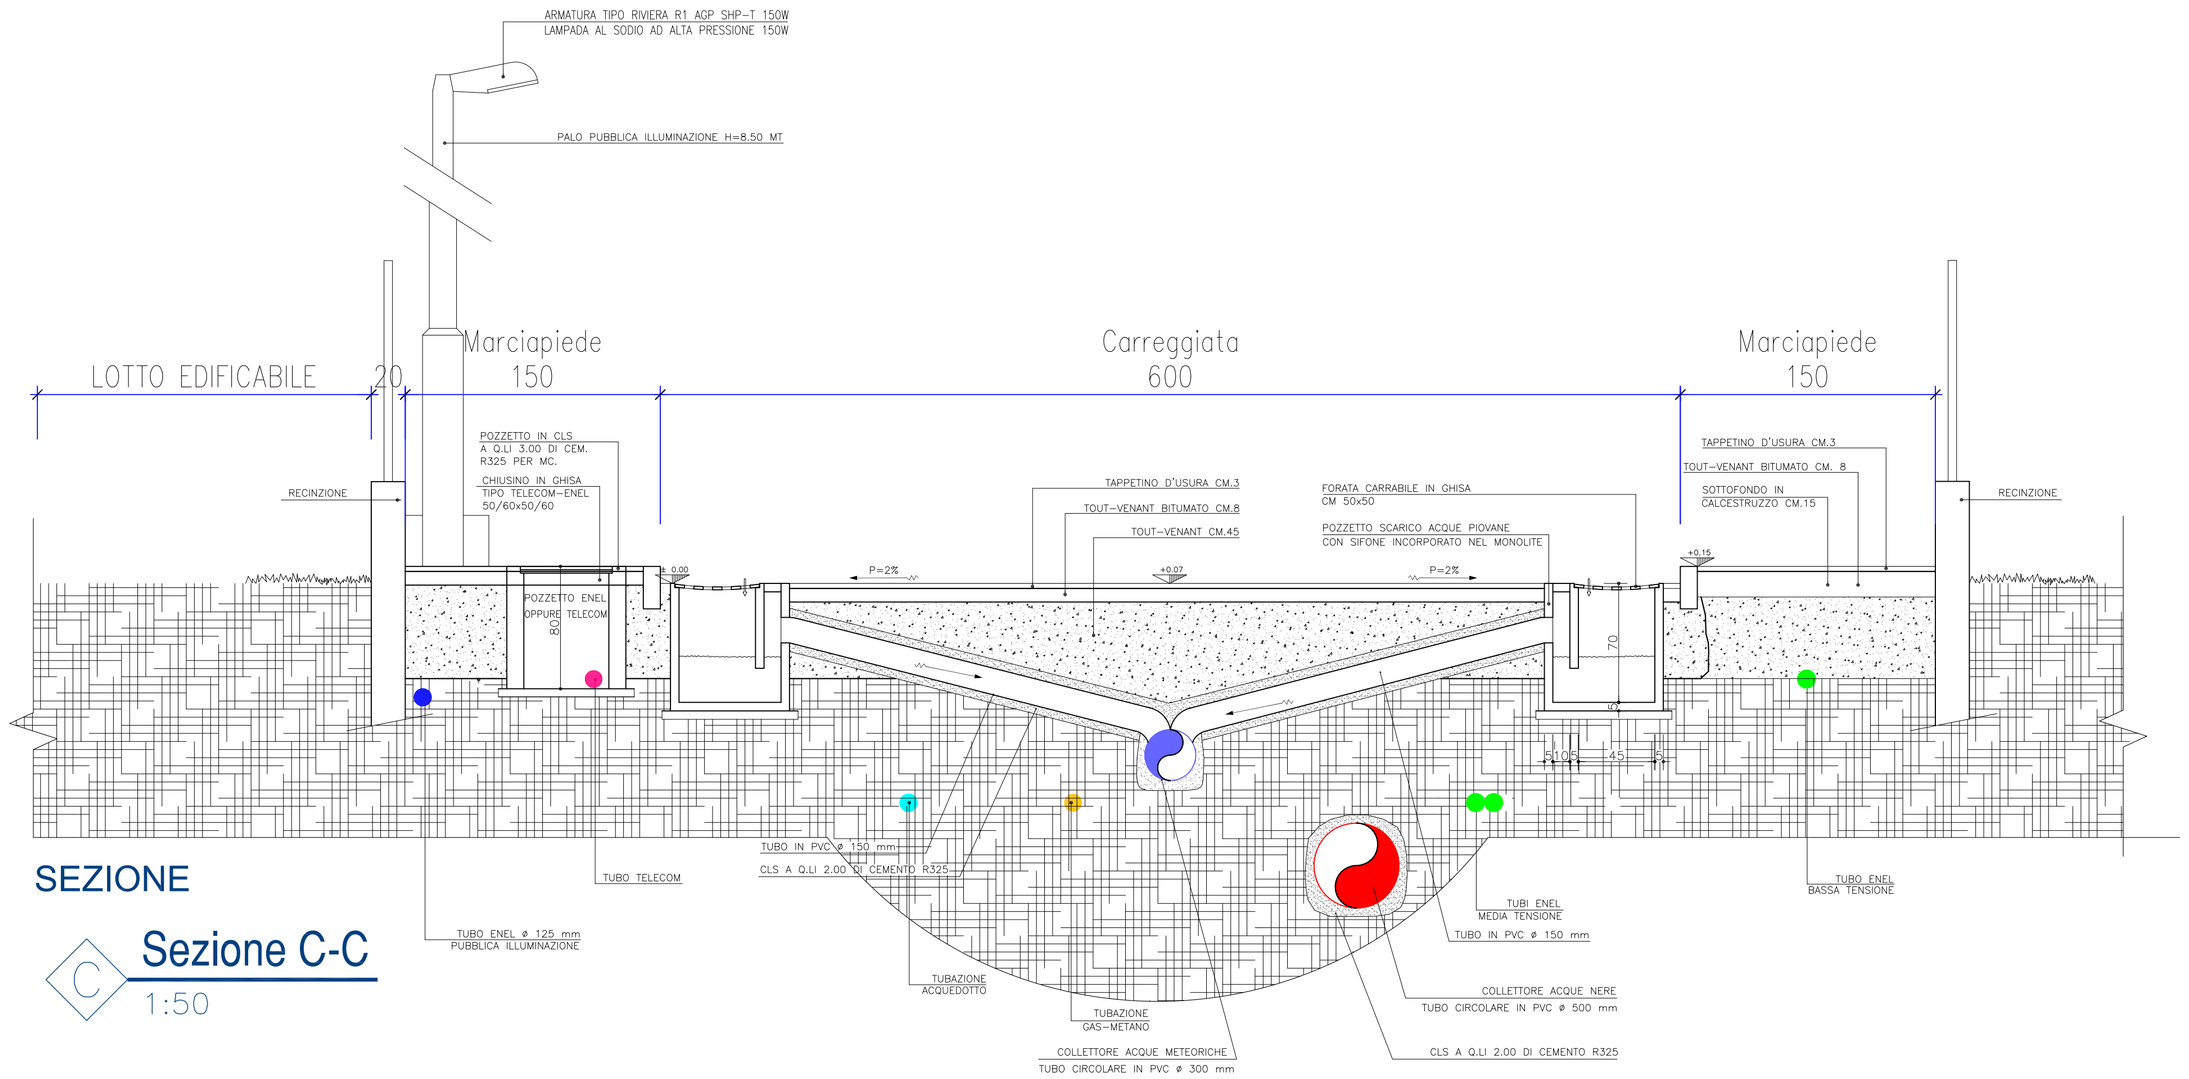

SEZIONE

C Sezione C-C
1:50

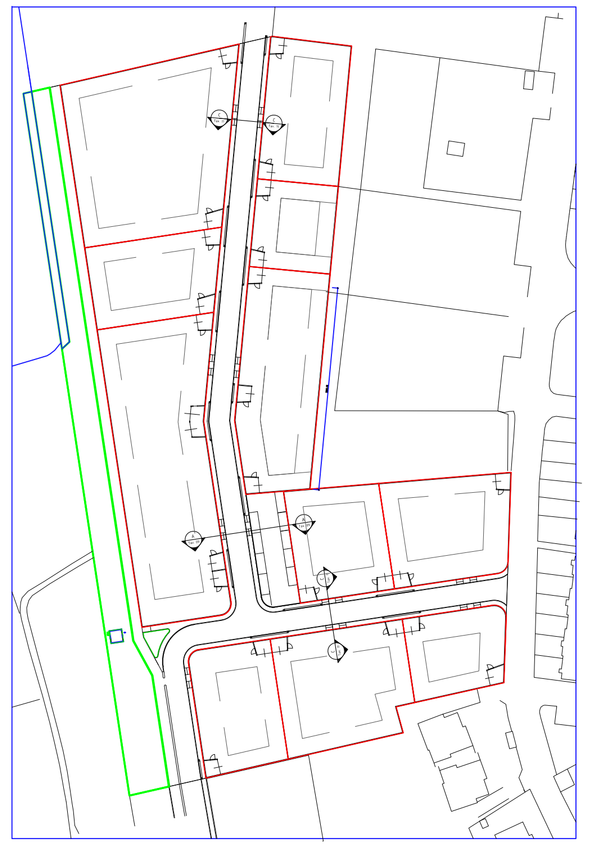

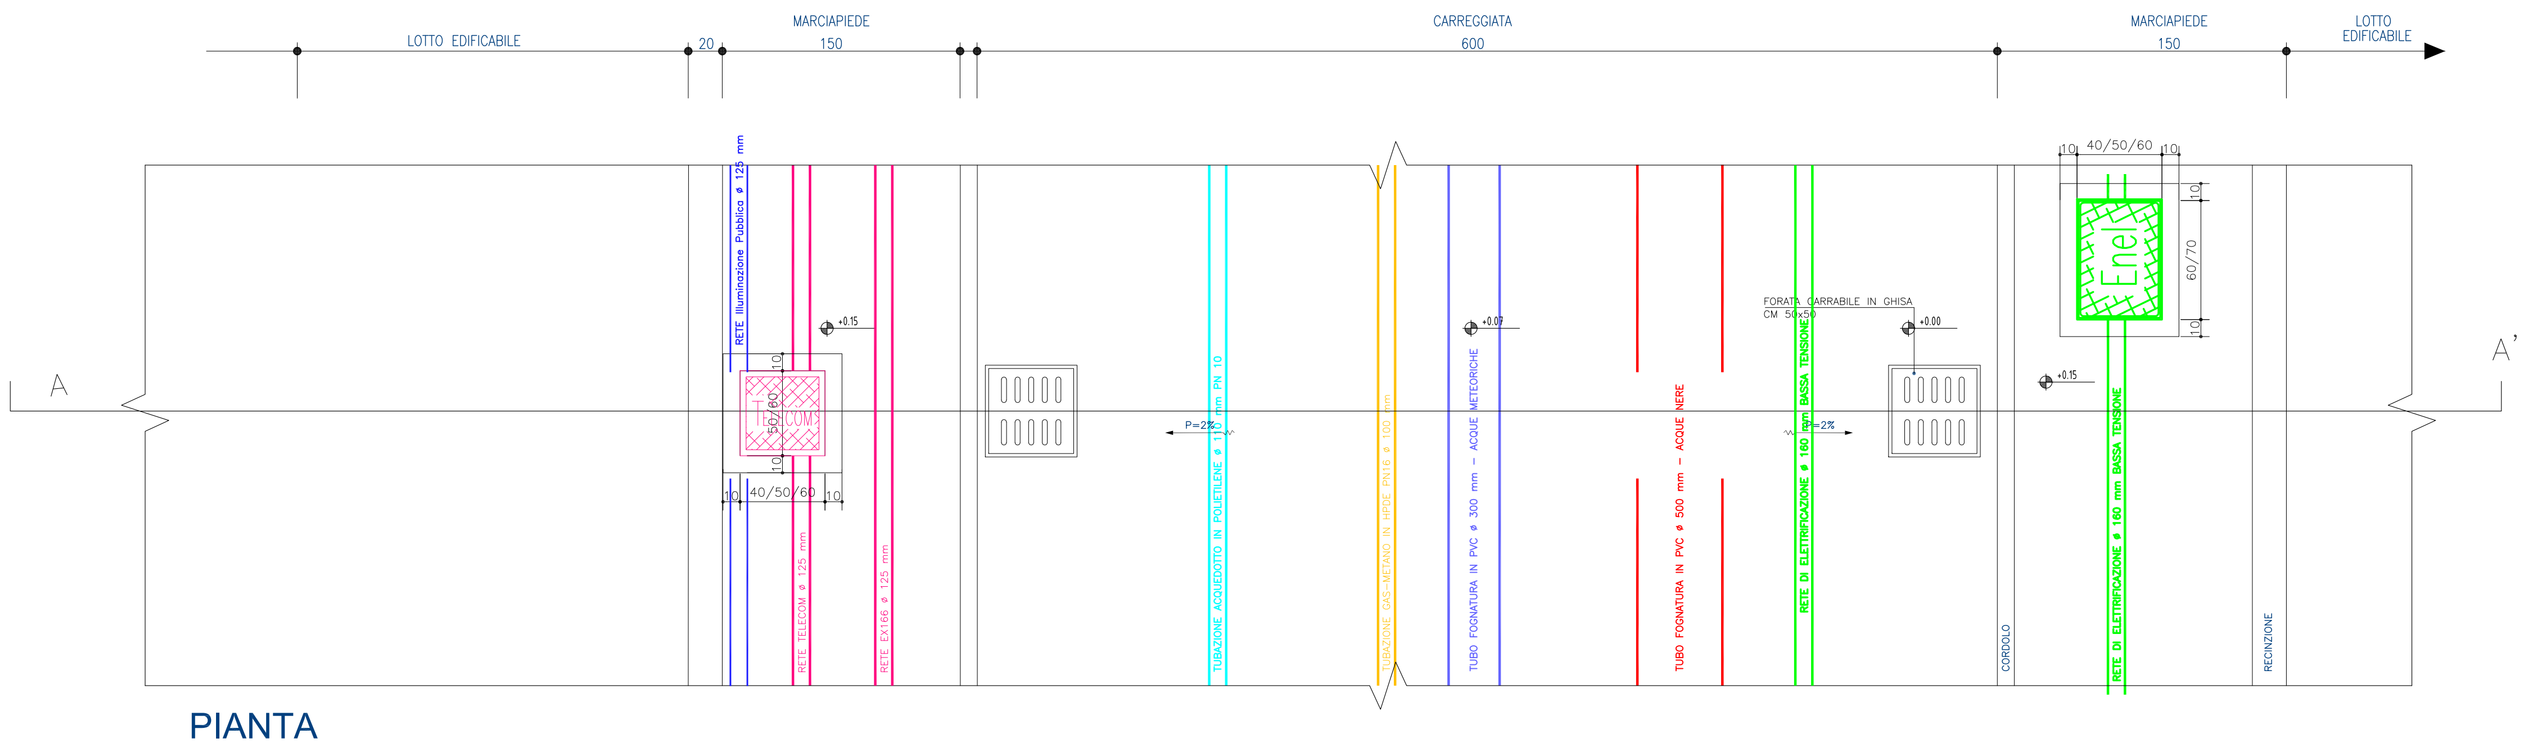

PIANTA

Path engineering
Giancarlo Daleffe
Ingegnere
GIANCARLODALEFFE@PATH.IT

Geom. Roberto Ghidotti
via Solferino Cologno al Serio (bg)
Iscritto albo dei geometri Bergamo n. 2714

Geom. Ivan Filippoli
Via Veneto 5 Morengo (BG)
Iscritto Albo dei Geometri Bergamo n. 3394

Lavoro	PROGETTO DI LOTTIZZO PLD15
Luogo	COLOGNO AL SERIO VIA PARRI
Committente	ALBANI-ARNOLDI-CAVENAGO-FORLANI-ZAMPOLERI
Tavola	11- URBANIZZAZIONE
Descrizione	SEZIONE C-C
Scala	1 : 25
Data	29 gennaio 2021
Revisione	

PATH
24055 Cologno al Serio - (Bg) Via Bergamo 3
TEL. +39 0354872350
FAX +39 0354872309

Codice Lavoro 01FOR37107 | Disegnato Giancarlo | Verificato Giancarlo

Elaborato da Path con materiale soggetto a copyright di Softdesk. E' vietata la riproduzione e la divulgazione.