

**ING. CARRARA ROBERTO**

COLOGNO AL SERIO - VIA TORINO 1/B - TEL. (035) 892981  
ISCRITTO ALL'ORDINE DEGLI INGEGNERI DELLA PROVINCIA DI BERGAMO AL N. 2112

**GEOM. GHIDOTTI ROBERTO**

COLOGNO AL SERIO - VIA SOLFERINO 57 - TEL. (035) 890393 E-MAIL: geometraghidotti@virgilio.it  
ISCRITTO AL COLLEGIO DEI GEOMETRI DELLA PROVINCIA DI BERGAMO AL N. 2714

COMUNE DI: COLOGNO AL SERIO (BG)

COMMITTENTI: ALBANI GIACOMO  
"IMPRESA ALBANI GIACOMO E FIGLI S.r.l.",  
POLIANI MARIACRISTINA - GIANPAOLO TESTA,  
POLIANI GIOVANNA - MARINO MARINI - MARCO ANDREA MARINI  
"POLONI MARIO CALLISTO & FRATELLI S.n.c"

OGGETTO:

PIANO DI LOTTIZZAZIONE  
PLD16 VIA SPIRANO

TAV. 2/10

DATA PROGETTO  
18.01.22

SCALA: 1:500

AGGIORNAMENTO

- RILIEVO PLANOALTIMETRICO  
- AREE DI PROPRIETA'


**CALCOLO SUPERFICIE TERRITORIALE P.L.D.16:**

- SUPERFICIE TERRITORIALE ALBANI GIACOMO ED EREDI MADE' =		10274.74 MQ
- SUPERFICIE TERRITORIALE "IMPRESA ALBANI GIACOMO E FIGLI S.r.l." =		901.74 MQ
- SUP. TERRITORIALE TESTA GIANPAOLO, POLIANI MARIA CRISTINA, MARINI MARINO, POLIANI GIOVANNA, MARINI MARCO ANDREA "IMPRESA ALBANI GIACOMO E FIGLI S.r.l." "POLONI MARIO CALLISTO E FRATELLI S.n.c." =		2906.20 MQ
- SUPERFICIE TERRITORIALE POLONI "MARIO CALLISTO E FRATELLI S.n.c." =		655.09 MQ
- SUPERFICIE TERRITORIALE ALBANI GIACOMO =		334.70 MQ
- SUPERFICIE TERRITORIALE PLD 16 =		15072.47 MQ (Esclusa Provincia)

- AREA ESPROPRIATA DALLA PROVINCIA DI BERGAMO PER AMPLIAMENTO SEDE STRADALE DI VIA SPIRANO



60.68 MQ

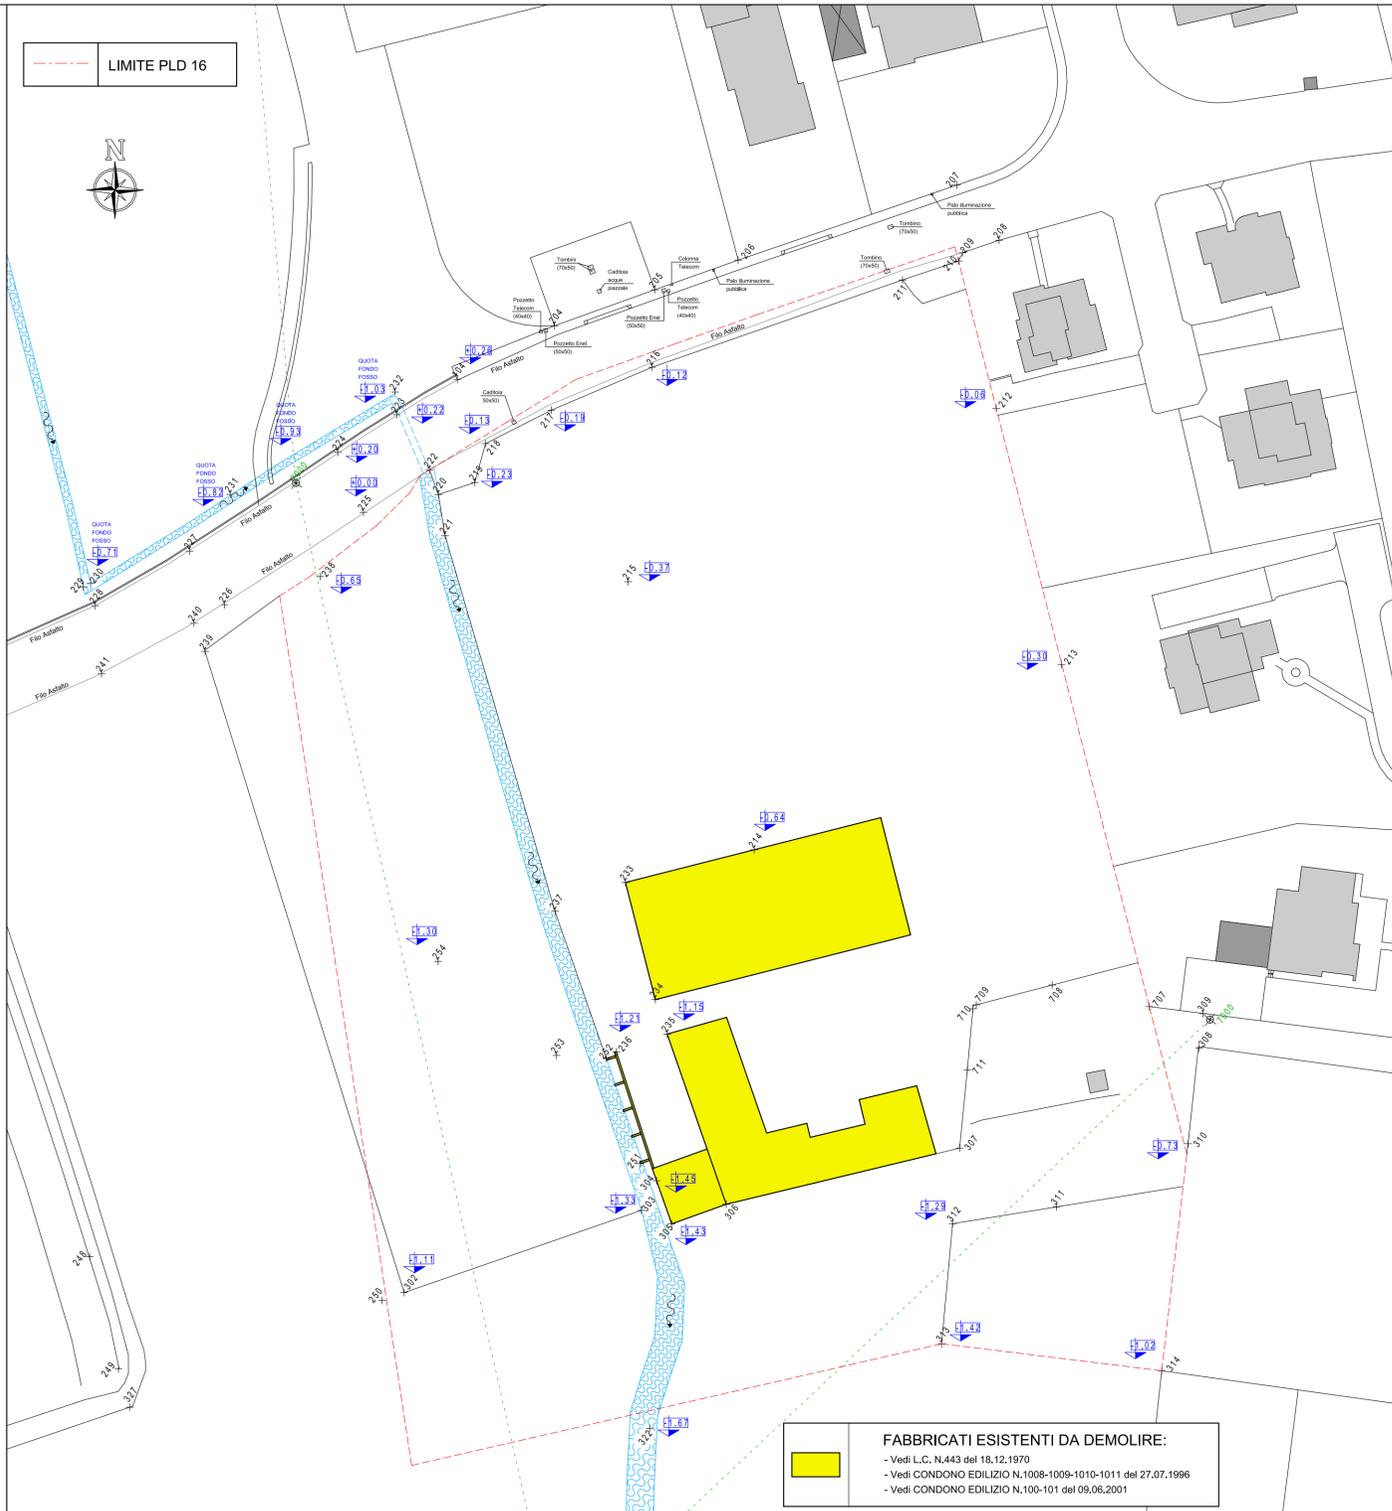

FABBRICATI ESISTENTI DA DEMOLIRE:  
- Vedi L.C. N.443 del 18.12.1970  
- Vedi CONDONO EDILIZIO N.1008-1009-1010-1011 del 27.07.1996  
- Vedi CONDONO EDILIZIO N.100-101 del 09.06.2001

LIMITE PLD 16

SUP. ESPROPRIATA  
DALLA PROVINCIA  
60.68 MQ

SUP. TERRITORIALE  
TESTA GIANPAOLO, POLIANI MARIA CRISTINA,  
MARINI MARINO, POLIANI GIOVANNA,  
MARINI MARCO ANDREA  
"IMPRESA ALBANI GIACOMO E FIGLI S.r.l."  
"POLONI MARIO CALLISTO E FRATELLI S.n.c."  
2906.20 MQ

SUP. TERRITORIALE  
"IMPRESA ALBANI GIACOMO  
E FIGLI S.r.l." = 901.74 MQ

SUP. TERRITORIALE  
ALBANI GIACOMO  
334.70 MQ

SUP. TERRITORIALE  
ALBANI GIACOMO  
ED EREDI MADE'  
10274.74 MQ

SUP. TERRITORIALE  
"POLONI MARIO CALLISTO  
E FRATELLI S.n.c." = 655.09 MQ

