

GEOM. GHIDOTTI ROBERTO

COLOGNO AL SERIO - VIA SOLFERINO 57 - TEL. (035) 890393 E-MAIL: geomtraghidotti@virgilio.it
ISCRITTO AL COLLEGIO DEI GEOMETRI DELLA PROVINCIA DI BERGAMO AL N. 2714

ING. CARRARA ROBERTO

COLOGNO AL SERIO - VIA TORINO 1/B - TEL. (035) 892981
ISCRITTO ALL'ORDINE DEGLI INGEGNERI DELLA PROVINCIA DI BERGAMO AL N. 2112

COMUNE DI: COLOGNO AL SERIO (BG)

COMMITTENTI: OFFICINA MECCANICA F.LLI CARLO E FRANCESCO LAMERA SRL

OGGETTO:

PIANO ATTUATIVO
Tp2 ex PL4 SUB1

TAV.

5/6



SCALA:

VARIE


DATA PROGETTO
29.06.21

AGGIORNAMENTO


- PROFILO LONGITUDINALE

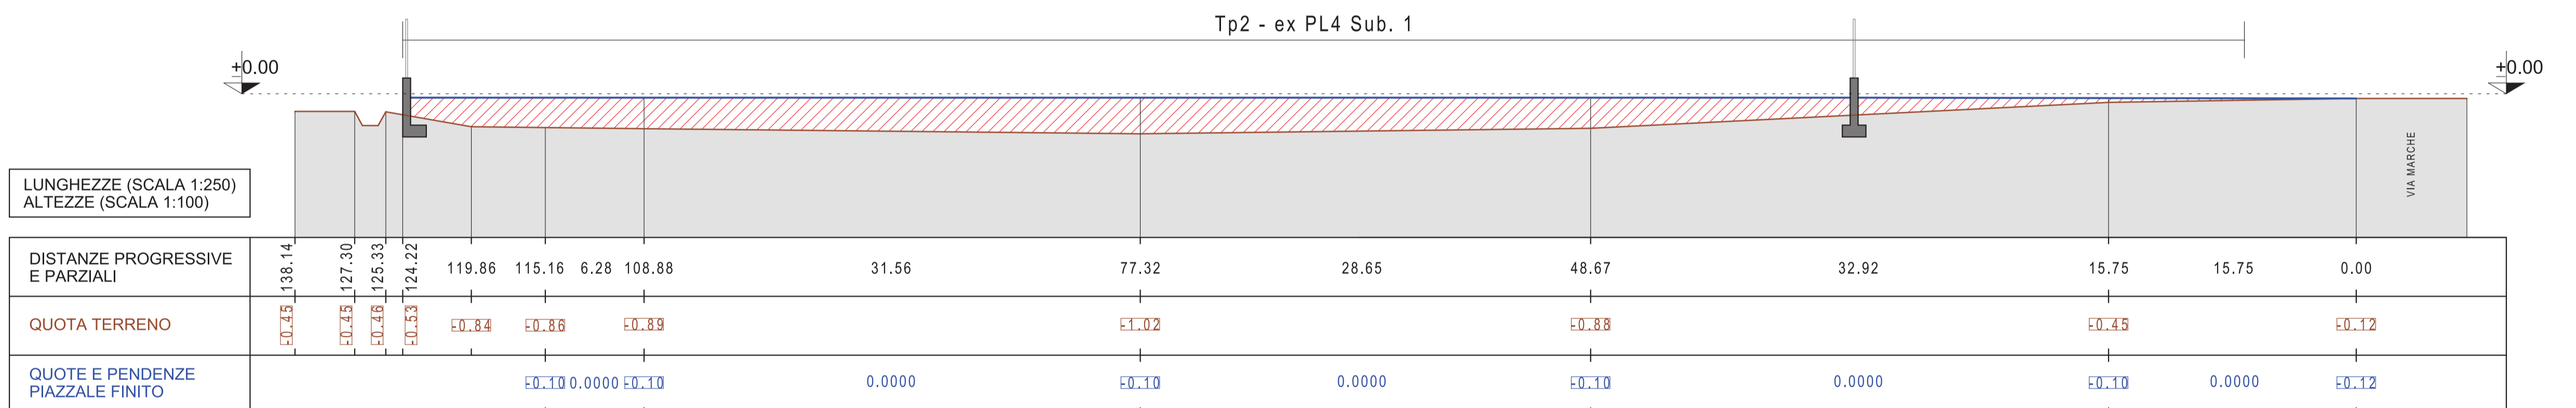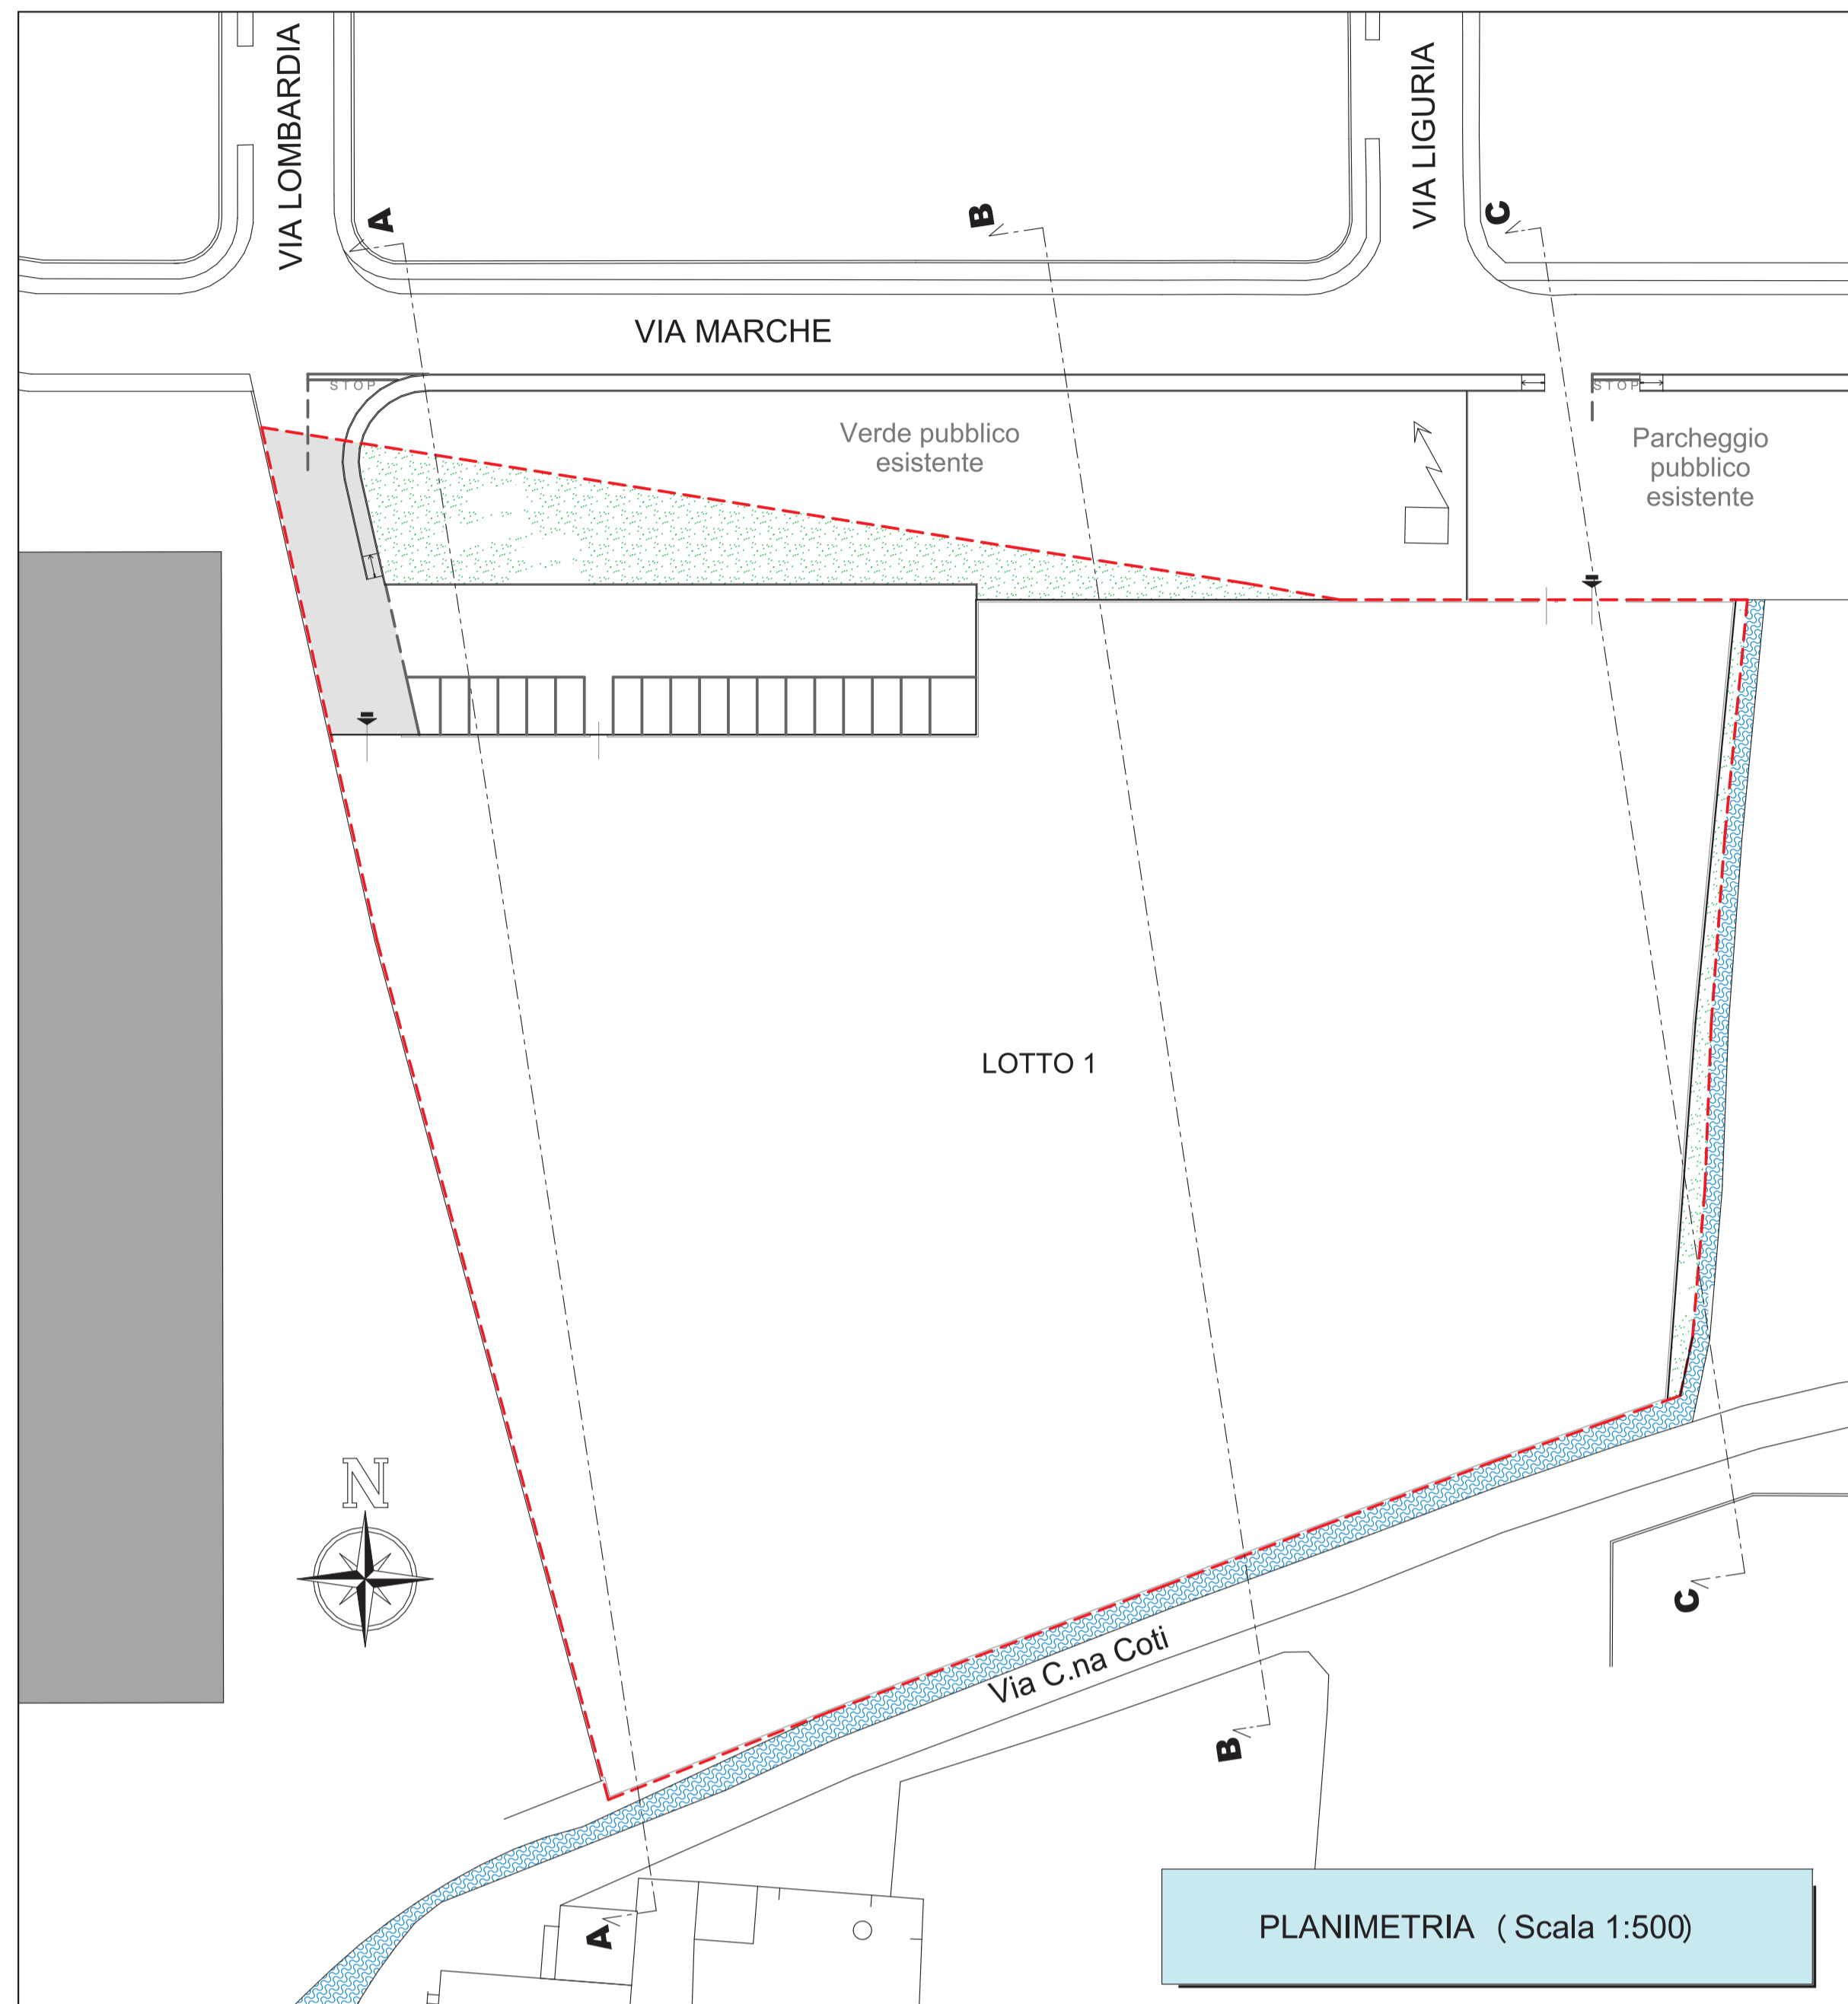

PROFILO LONGITUDINALE
STRADA DI P.L. (A-A)

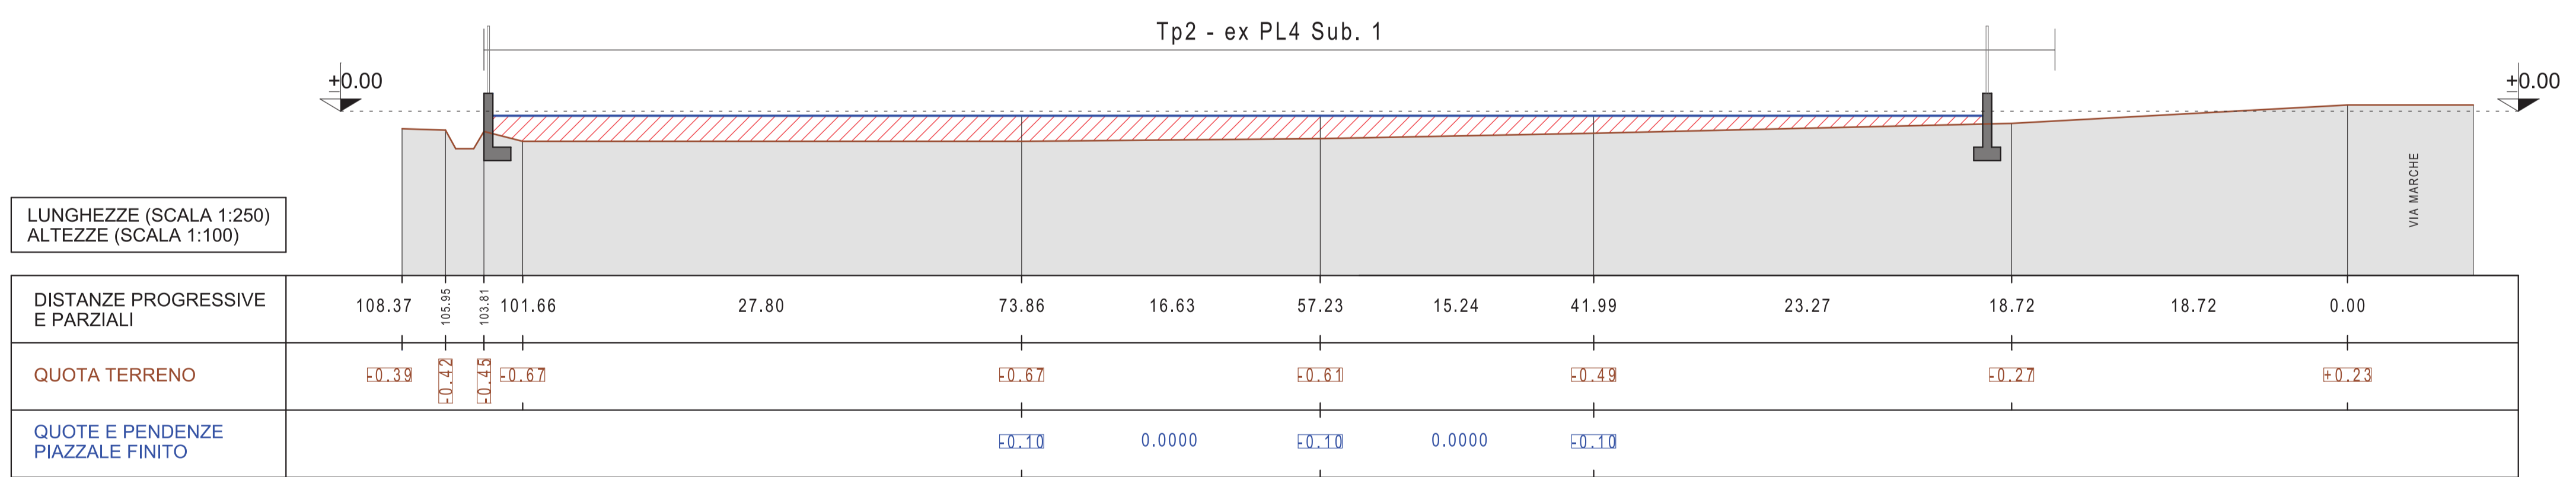

PROFILO LONGITUDINALE
STRADA DI P.L. (B-B)

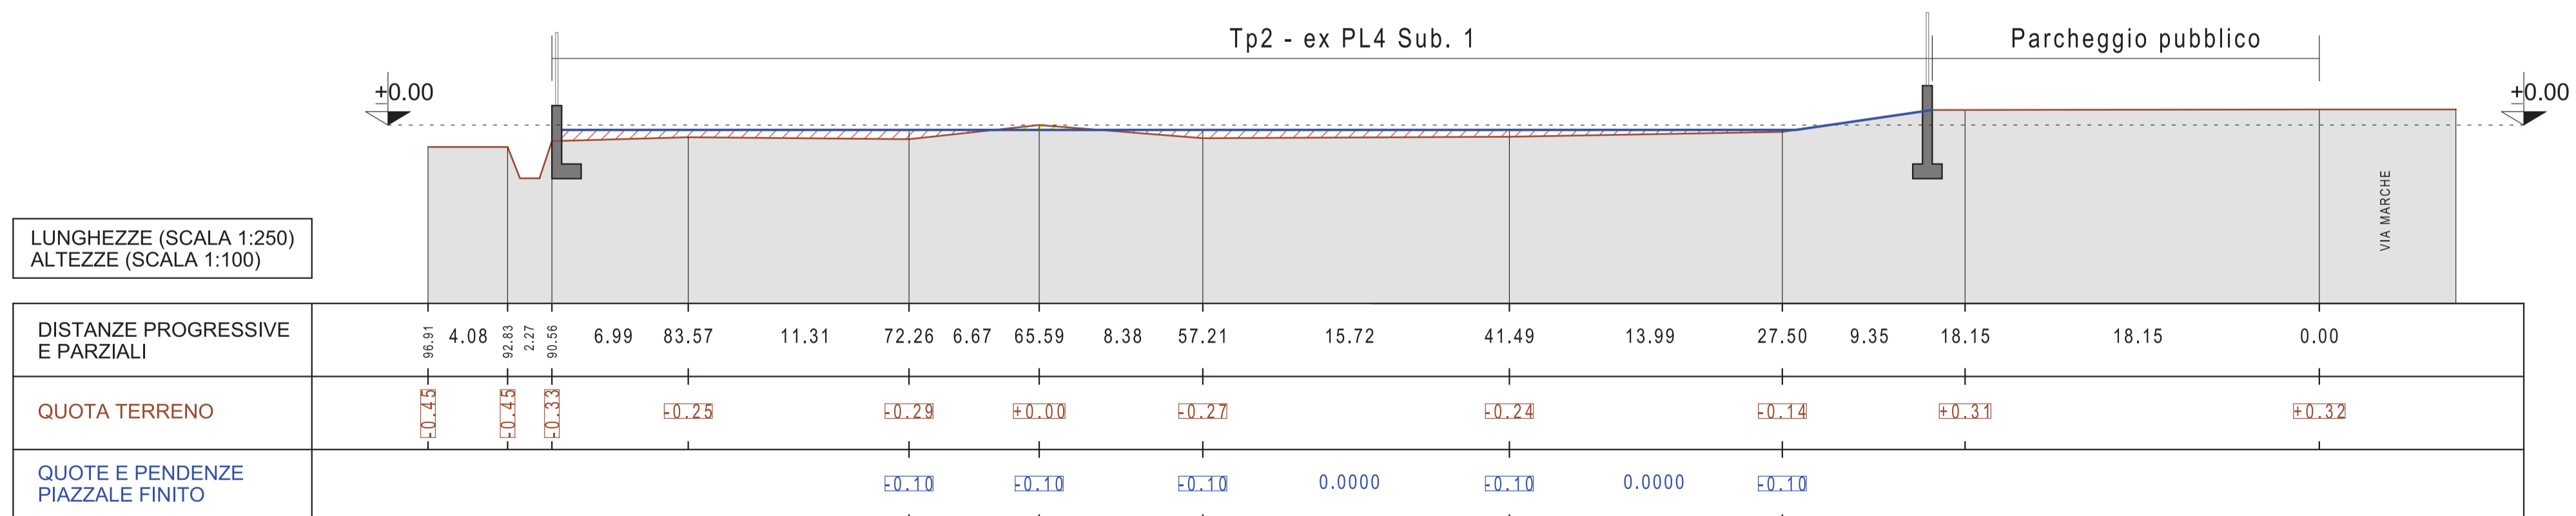

PROFILO LONGITUDINALE
STRADA DI P.L. (C-C)