

ING. CARRARA ROBERTO

COLOGNO AL SERIO - VIA TORINO 1/B - TEL. (035) 892981  
ISCRITTO ALL'ORDINE DEGLI INGEGNERI DELLA PROVINCIA DI BERGAMO AL N. 2112

GEOM. GHIDOTTI ROBERTO


COLOGNO AL SERIO - VIA SOLFERINO 57 - TEL. (035) 890393 E-MAIL: geometraghidotti@virgilio.it  
ISCRITTO AL COLLEGIO DEI GEOMETRI DELLA PROVINCIA DI BERGAMO AL N. 2714

COMUNE DI: COLOGNO AL SERIO (BG)


COMMITTENTI: ALBANI GIACOMO  
"IMPRESA ALBANI GIACOMO E FIGLI S.r.l.",  
POLIANI MARIACRISTINA - GIANPAOLO TESTA,  
POLIANI GIOVANNA - MARINO MARINI - MARCO ANDREA MARINI  
"POLONI MARIO CALLISTO & FRATELLI S.n.c"

OGGETTO: PIANO DI LOTTIZZAZIONE PLD16 VIA SPIRANO  
TAV. 7/10  
SCALA: VARIE




- OPERE DI URBANIZZAZIONE (SEZ. A-A B-B)  
- PARTICOLARI

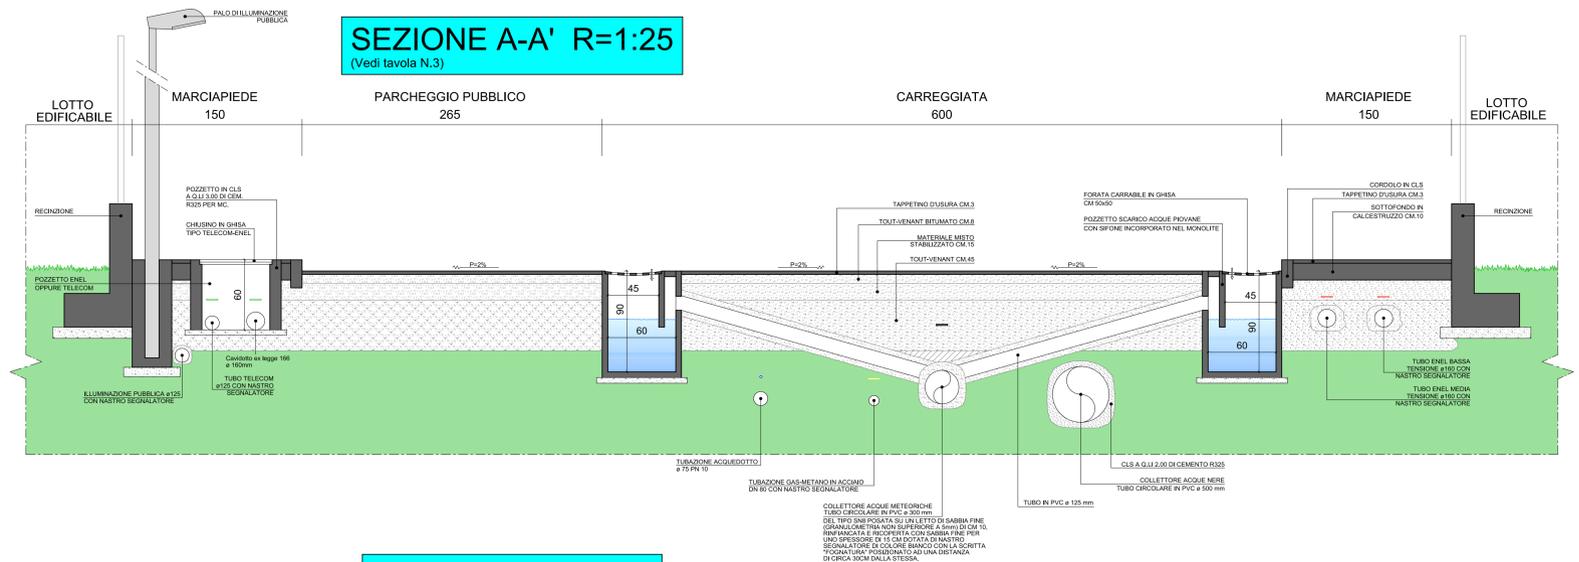



PIANTA A-A' R=1:25 (Vedi tavola N.3)

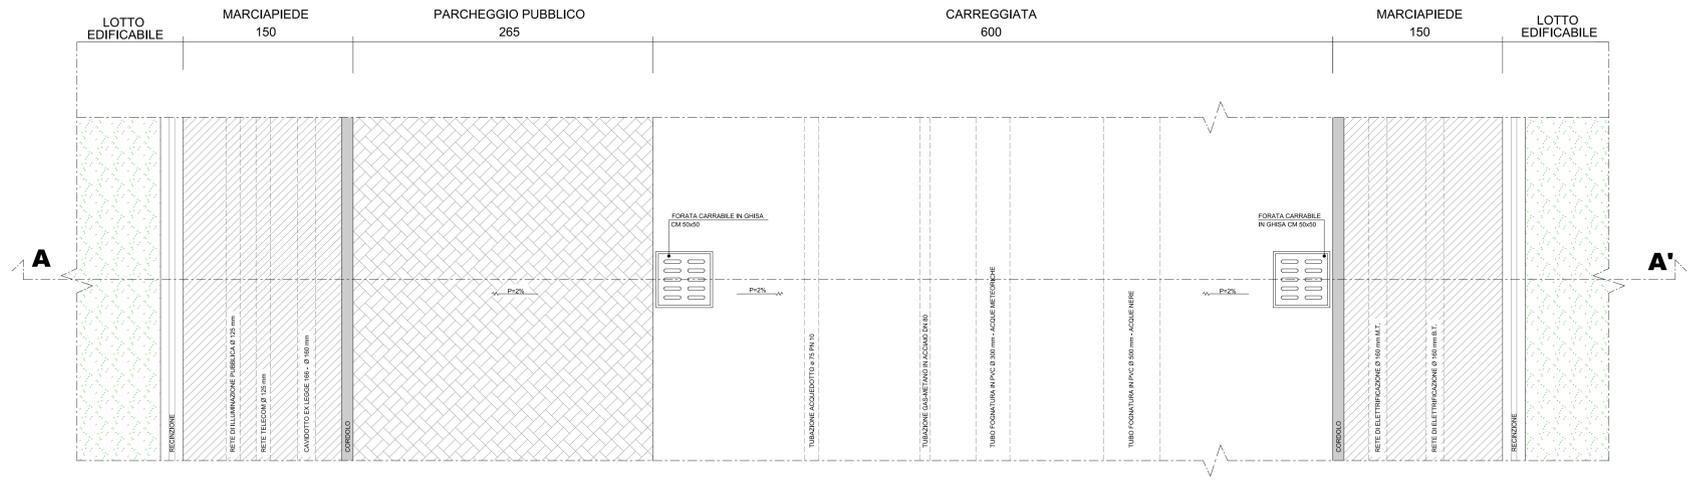

PARTICOLARE CAMERETTA TIPO (SCALA 1:25)

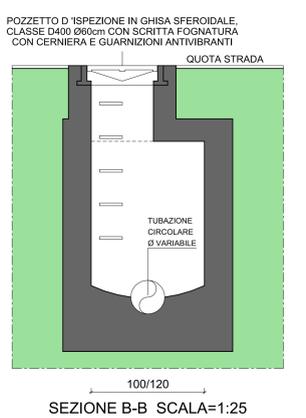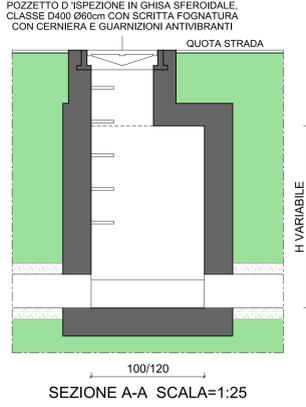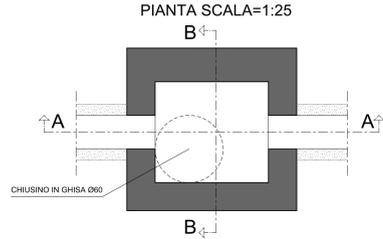

SEZIONE B-B' R=1:25 (Vedi tavola N.3)

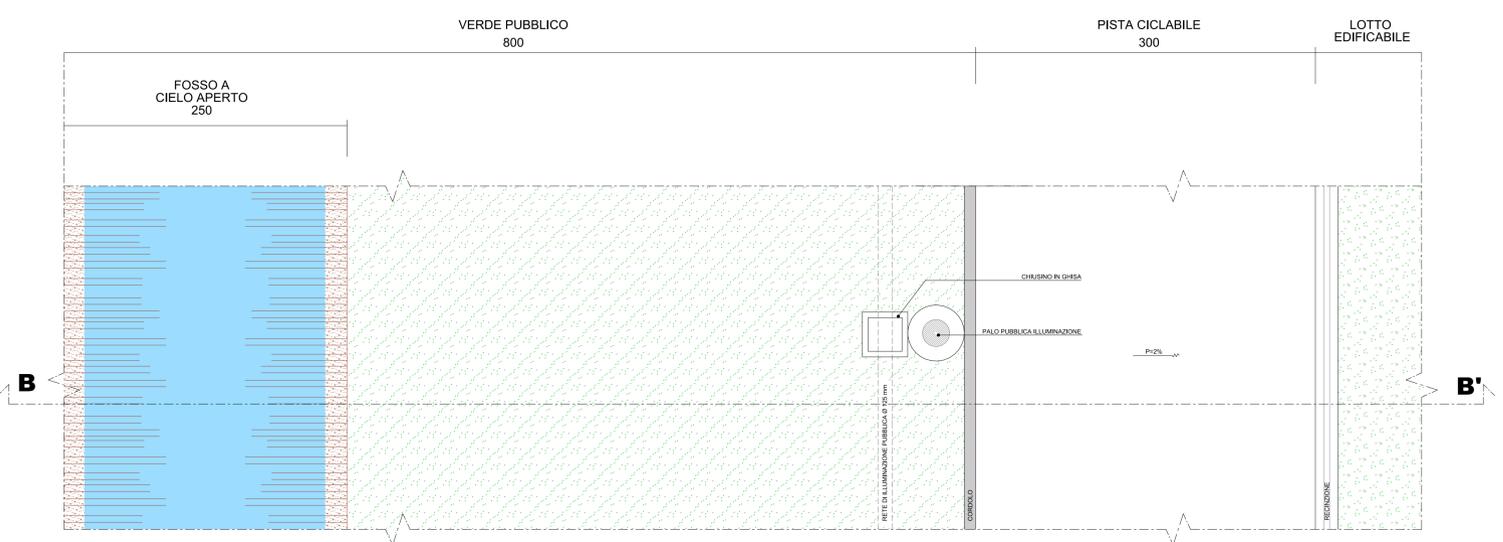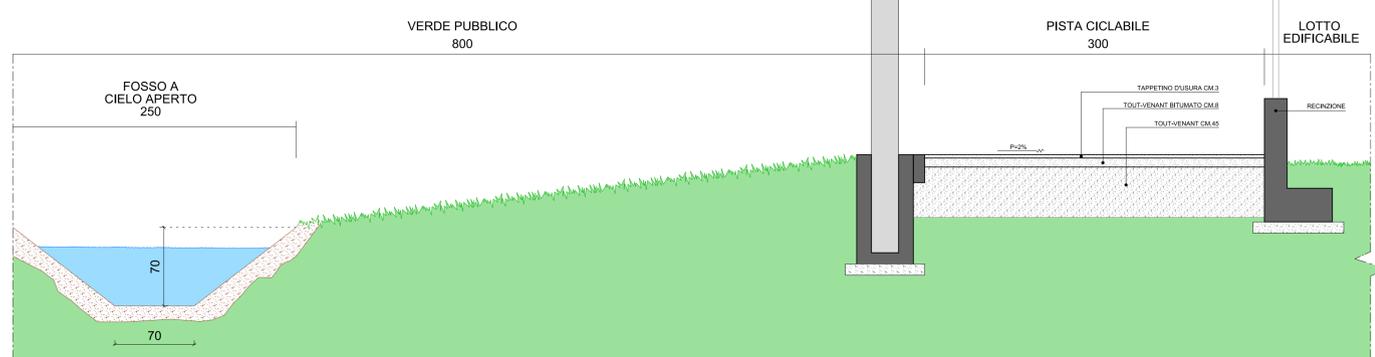

PIANTA B-B' R=1:25 (Vedi tavola N.3)