

**ING. CARRARA ROBERTO**

COLOGNO AL SERIO - VIA TORINO 1/B - TEL. (035) 892981  
ISCRITTO ALL'ORDINE DEGLI INGEGNERI DELLA PROVINCIA DI BERGAMO AL N. 2112

**GEOM. GHIDOTTI ROBERTO**

COLOGNO AL SERIO - VIA SOLFERINO 57 - TEL. (035) 890393 E-MAIL: geometraghidotti@virgilio.it  
ISCRITTO AL COLLEGIO DEI GEOMETRI DELLA PROVINCIA DI BERGAMO AL N. 2714

COMUNE DI: COLOGNO AL SERIO (BG)

COMMITTENTI: ALBANI GIACOMO  
"IMPRESA ALBANI GIACOMO E FIGLI S.r.l.",  
POLIANI MARIACRISTINA - GIANPAOLO TESTA,  
POLIANI GIOVANNA - MARINO MARINI - MARCO ANDREA MARINI  
"POLONI MARIO CALLISTO & FRATELLI S.n.c"

OGGETTO:

PIANO DI LOTTIZZAZIONE  
PLD16 VIA SPIRANO


TAV. 8/10

SCALA: VARIE


DATA PROGETTO  
18.01.22

AGGIORNAMENTO

PLANIMETRIA - PROFILO LONGITUDINALE

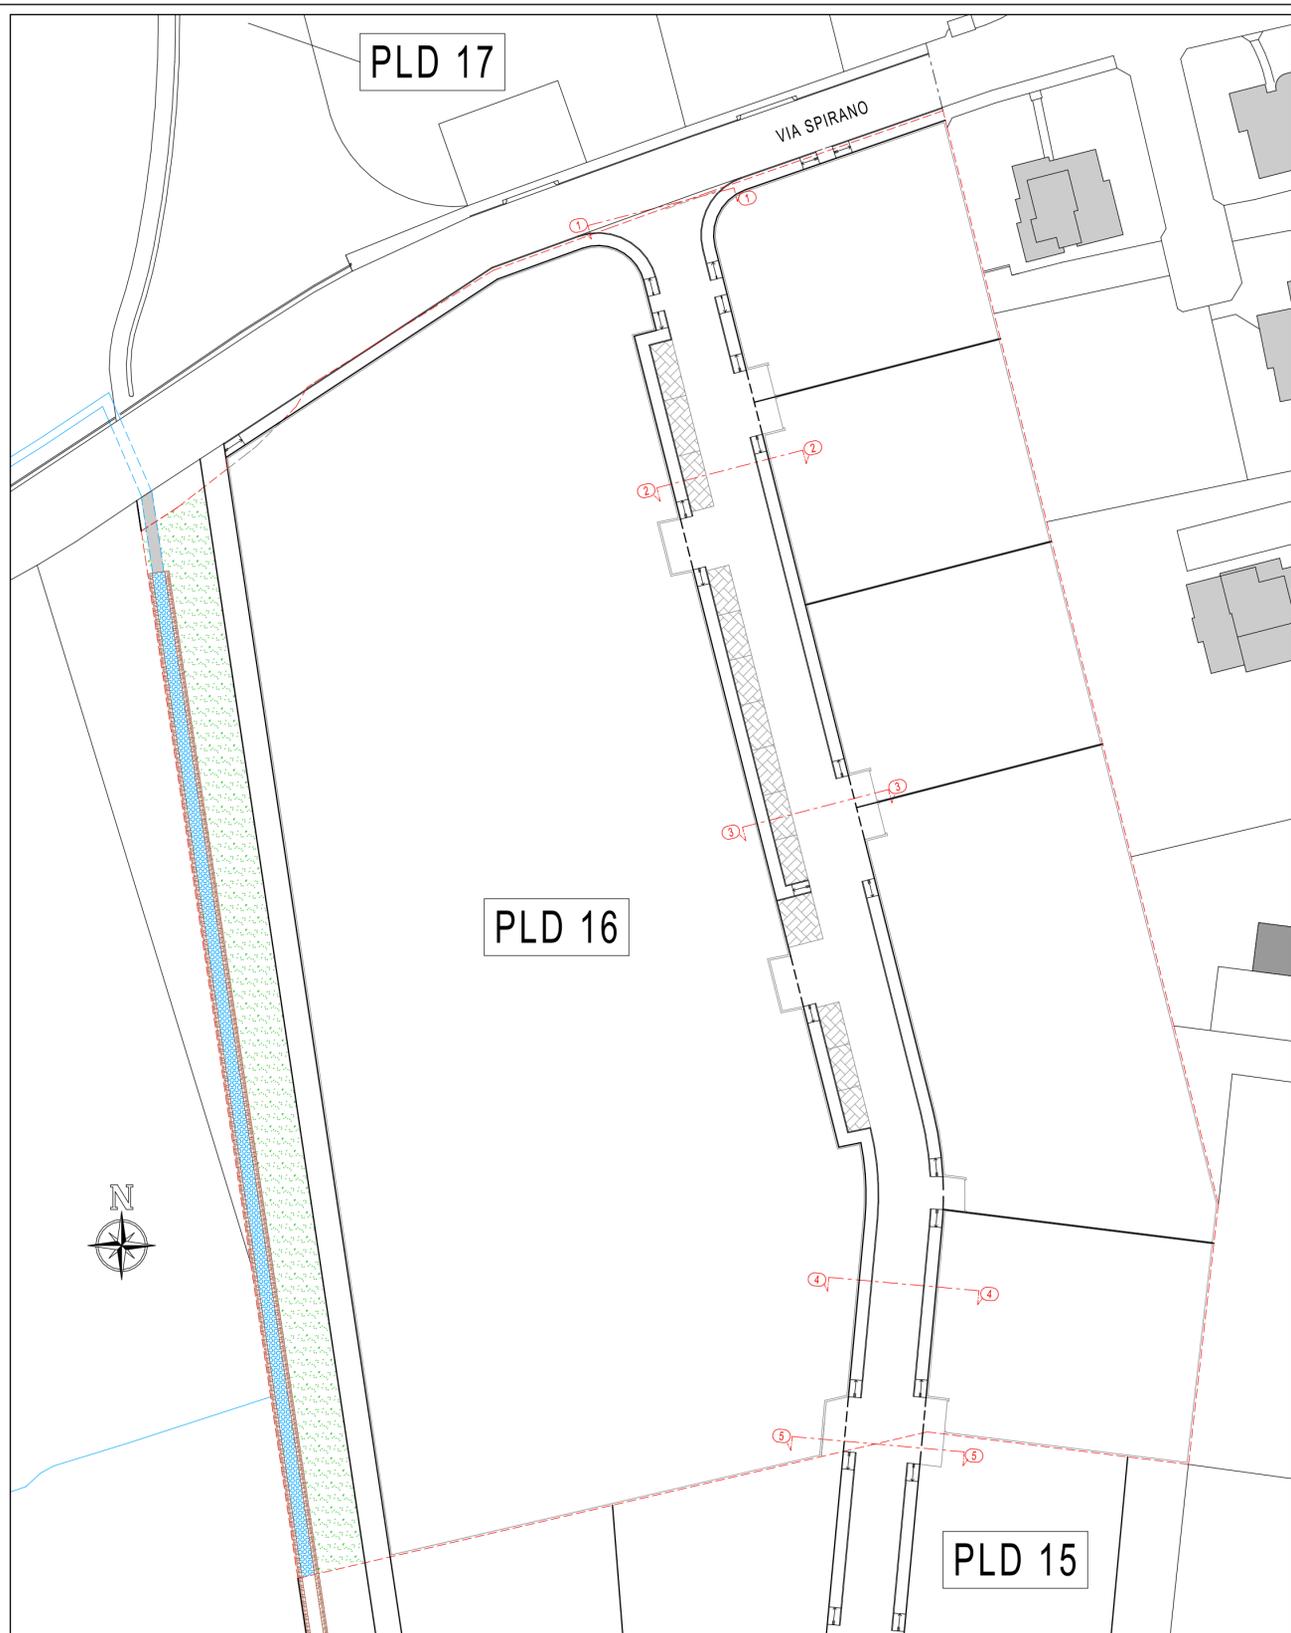

PLANIMETRIA (Scala 1:500)

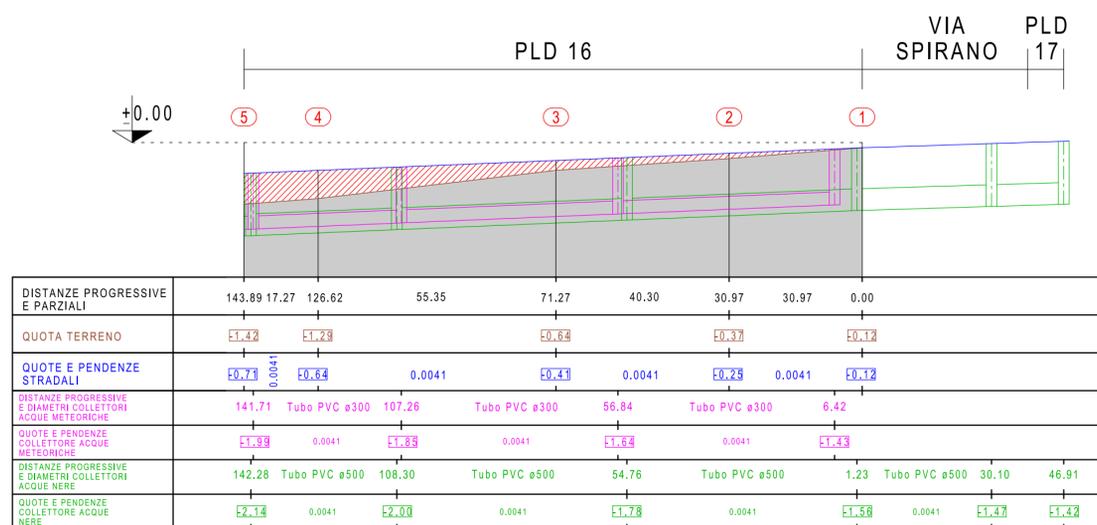

PROFILO LONGITUDINALE STRADA DI P.L.