

PROPRIETARI LOTTO FUNZIONALE N.2
(PROPRIETARI SUB AMBITO 4)

NOMI

FIRME

BRESCIANI GIUGLIEMO
per COSTRUZIONI BRESCIANI S.R.L.

BRESCIANI GIUSEPPE
per TRUSTI SO.BRE.FIN. S.R.L.

LEGENDE:

DELMITAZIONE P.G.T. 08

PK
PUNTI DI VISA DELLE FOTOGRAFIE

REVISIONE	DATA	DESCRIZIONE
1	15 Aprile 2019	RICHIESTA DI APPROVAZIONE PIANO DI LOTTIZZAZIONE SUBAMBITO N.4 DEL TR. 11 CON STRALCIO

COMUNE DI COLLOMBO AL SERIO - PROVINCIA DI BERGAMO
AMBITO DI TRASFORMAZIONE DELLA CITTÀ RESIDENZIALE DIFRUSA TR11
RICHIESTA DI APPROVAZIONE PIANO DI LOTTIZZAZIONE SUBAMBITO N.4
CON STRALCIO DEL LOTTO FUNZIONALE N.2 (SUB-AMBITO N.4 DEL TR11)

TAV. 4

OGGETTO: INQUADRAMENTO FOTOGRAFICO

Scala: 1:500

COMITITANTI: Progettisti delle opere ricomprese nell'ambito di trasformazione Tr. 11 -
LOTTO FUNZIONALE N.2 - SUB AMBITO N.4

- TRUSTI SO.BRE.FIN. S.R.L.

Via Ignazio Silone 81 - 24039 Urgnano (BG) - Cod. Fisc. 97254170155

P.IVA 03697170162

- COSTRUZIONI BRESCIANI S.R.L.

Via P. Recanati N.25 - 24050 Sparno (BG) - P.IVA - Cod. Fisc. 02421790169

Data:

15/04/2019

A tutto di legge è vietata la riproduzione, anche parziale, o la diffusione o l'uso di questi elaborati. Proprietà riservata.

Studio di Ingegneria

Inq. Gobbi Frans

Sede: Via A. Da Guesetti, 1 - 24050 Ghisalba (BG)
Uff. Via Pavesi, 17 - 24050 Ghisalba (BG) - Tel./Fax. 0363/000204
Email: giobbi.ingegneria@tin.it - PEC: frans.gobbi@pec.it
P. IVA 02389710161 - Cod. Fisc. 088782541083180M
Ordine degli Ingegneri di Bergamo n° 2675



FOTOGRAFIA N°1



FOTOGRAFIA N°2




FOTOGRAFIA N°3



FOTOGRAFIA N°4



FOTOGRAFIA N°5

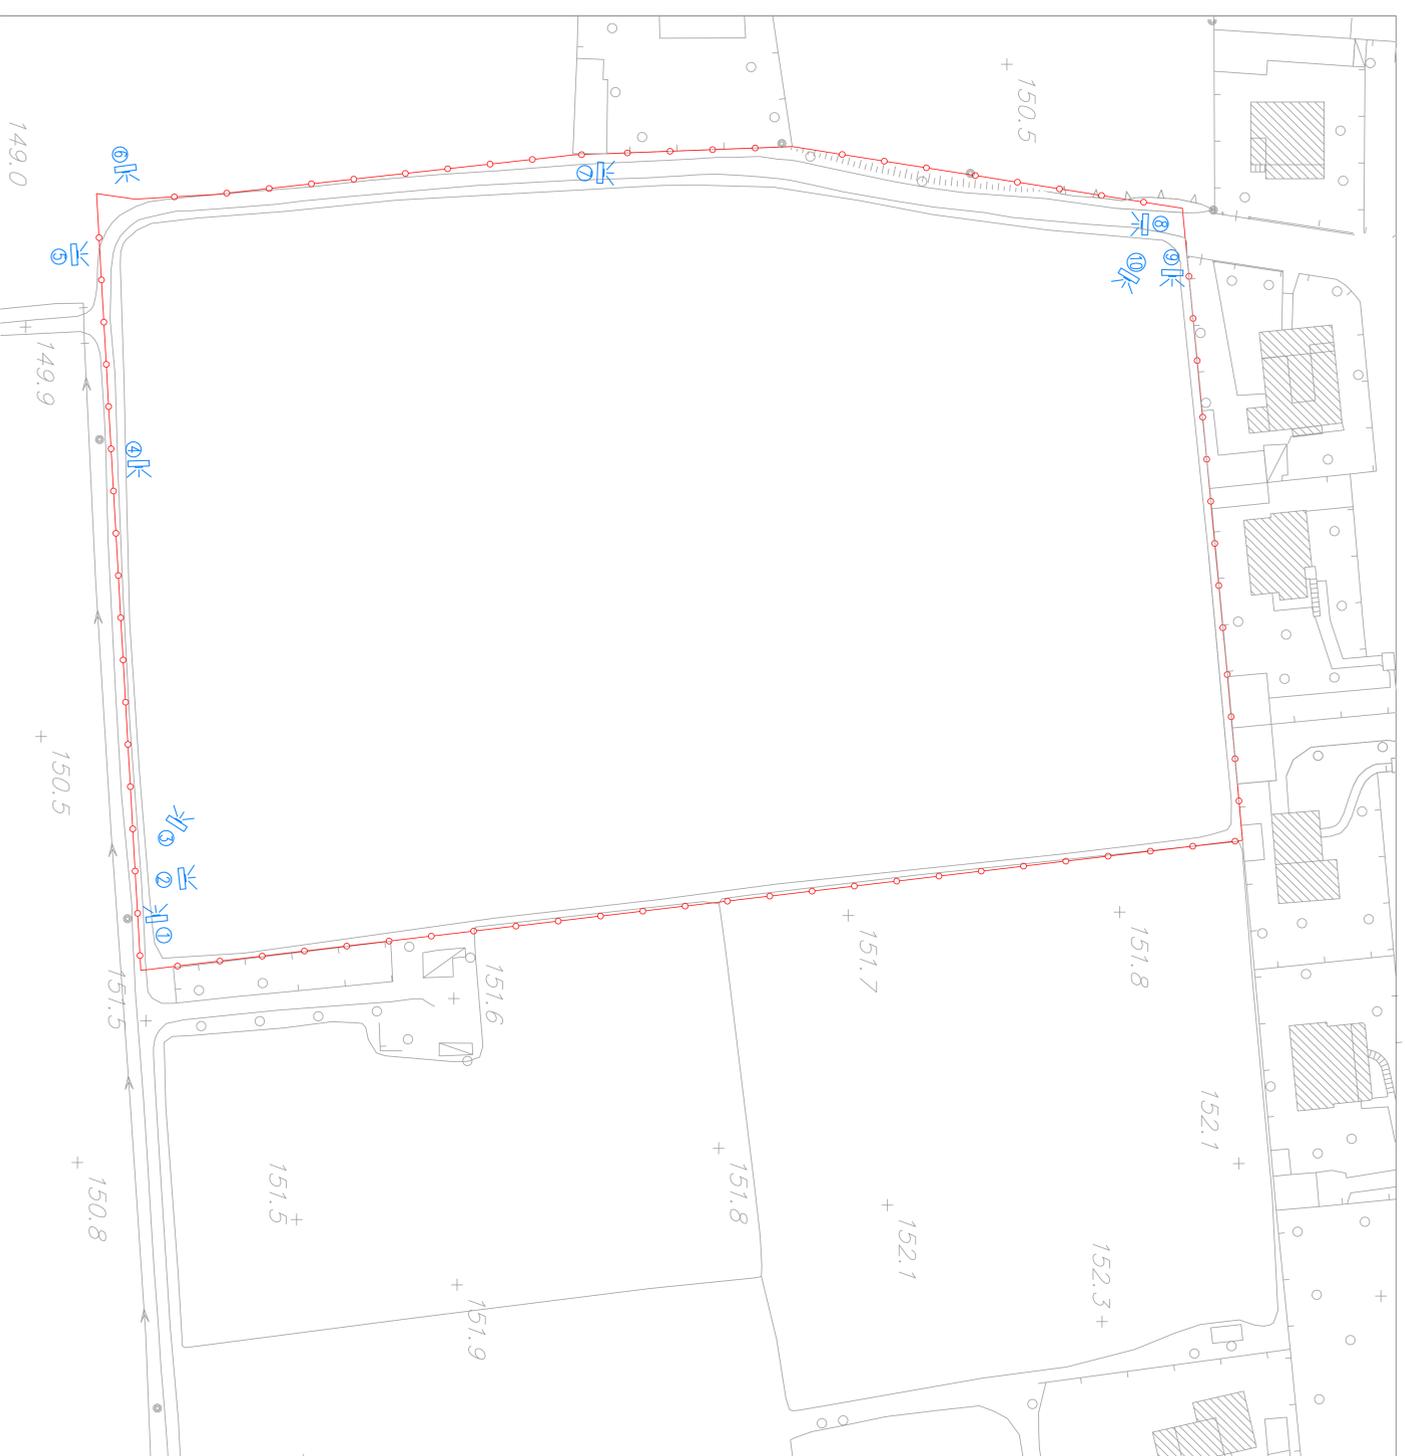

FOTOGRAFIA N°6



FOTOGRAFIA N°7



FOTOGRAFIA N°8



FOTOGRAFIA N°9



FOTOGRAFIA N°10