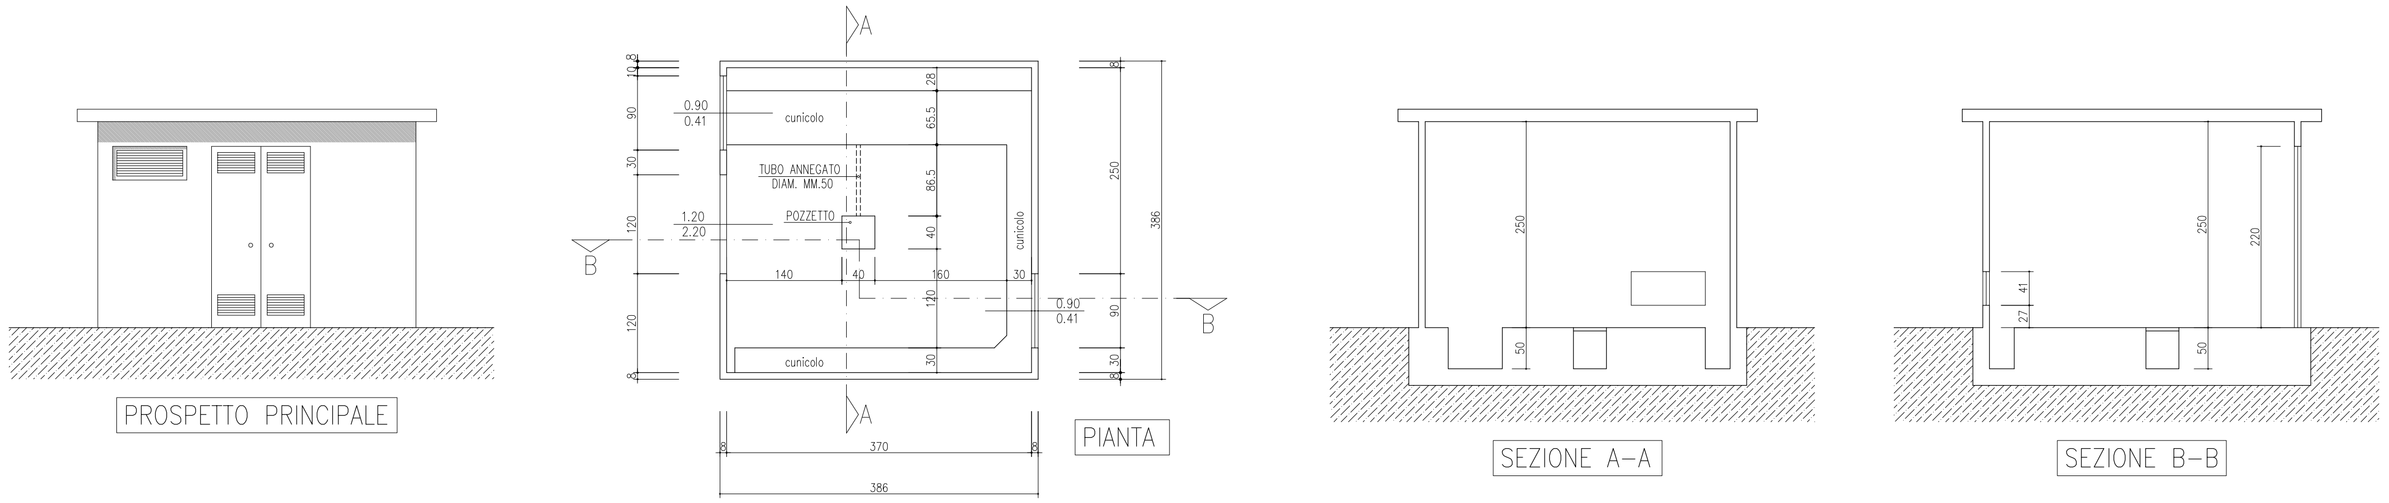

PARTICOLARE EVENTUALE CABINA ELETTRICA - scala 1/50

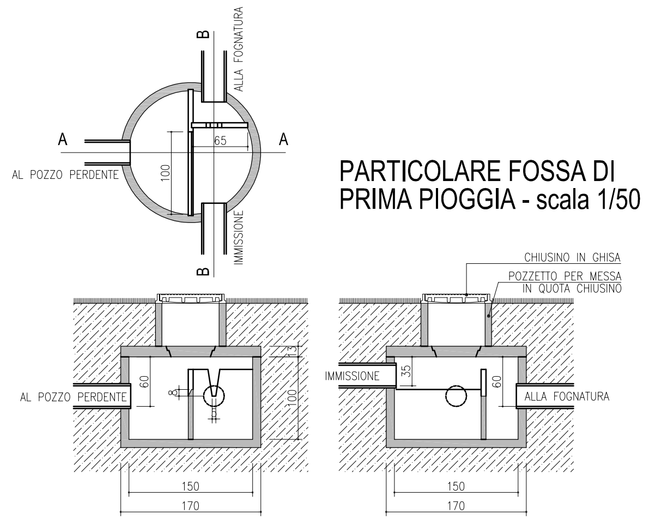

PARTICOLARE FOSSA DI PRIMA PIOGGIA - scala 1/50

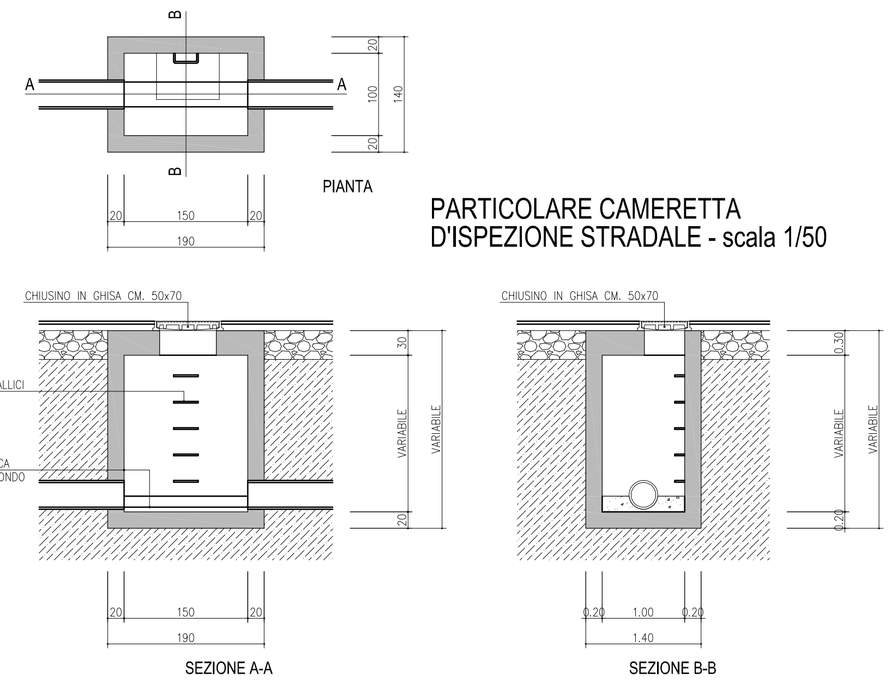

PARTICOLARE CAMERETTA D'ISPEZIONE STRADALE - scala 1/50

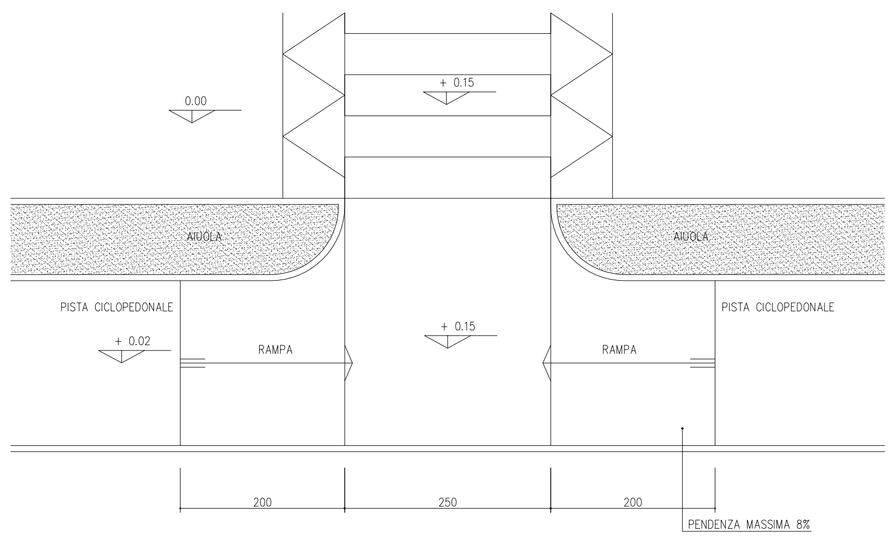

PARTICOLARE RAMPA PER MARCIAPIEDI - scala 1/50

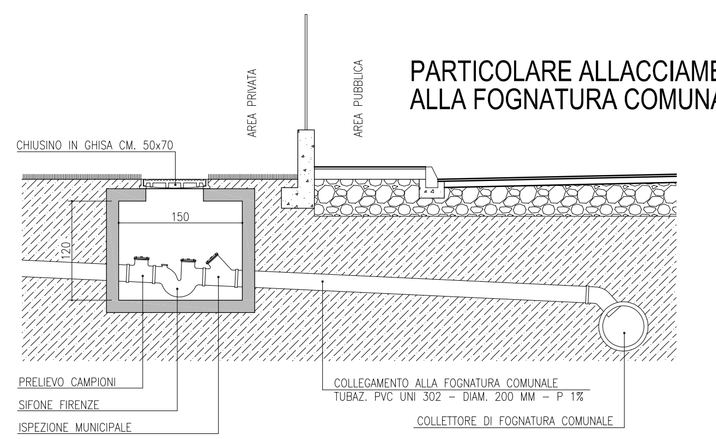

PARTICOLARE ALLACCIAMENTO ALLA FOGNATURA COMUNALE - scala 1/50

Arch. AURELIO POLIANI
Via Mons.Lazzari, 3 - 24055 COLOGNO AL SERIO (BG)
Tel. e fax: 035/890513 - E-mail: studio@poliani.it

Geom. DIMITRI ROSSI
Via Mons.Lazzari, 3 - 24055 COLOGNO AL SERIO (BG)
Tel. e fax: 035/890513 - E-mail: studio@poliani.it

TAVOLA		MARZO
7	PARTICOLARI OPERE DI URBANIZZAZIONE	2017

Visti autorizzativi:

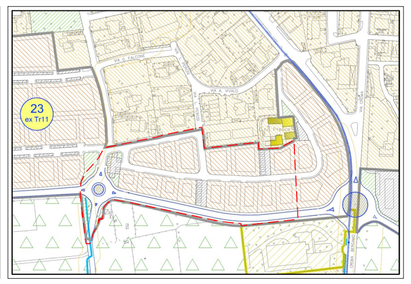

COMUNE DI COLOGNO AL SERIO (BG)

Committente: PEZZOLI MATTEO
POLIANI SANTINA
Società "2 POLI S.r.l."

Firma committente:

Oggetto: AMBITO DI TRASFORMAZIONE DELLA CITTA' RESIDENZIALE DIFFUSA TR 11 (EX PL 7-8-9-10-11) SUB AMBITO 2 (EX PL 8)