

NOTA IMPORTANTE: Le dimensioni e le caratteristiche dei manufatti e degli impianti rappresentati nonché le indicazioni planimetriche e altimetriche sono da considerarsi indicativi. Per la realizzazione dei manufatti e degli impianti di sicuromo le indicazioni e le prescrizioni degli enti gestori.

**PROPRIETARI LOTTO FUNZIONALE N.2
(PROPRIETARI SUB AMBITO 4)**

NOMI **FIRME**

**BRESCIANI GIUSEPPE
per TRUST SOARE.FIN S.R.L.**

**BRESCIANI GIUSEPPE
per TRUST SOARE.FIN S.R.L.**

REVISIONE	DATA	DESCRIZIONE
1	15 Aprile 2019	RICHIESTA DI APPROVAZIONE PIANO DI LOTTIZZAZIONE SUBAMBITO N.4 DEL TR. II CON STRALCIO

COMUNE DI COLOGNO AL SERIO - PROVINCIA DI BERGAMO
AMBITO DI INVASAZIONE DELLA CITA' RESIDENZIALE D'URTO N.111
RICHIESTA DI APPROVAZIONE PIANO DI LOTTIZZAZIONE SUBAMBITO N.4
CON STRALCIO DEL LOTTO FUNZIONALE N.2 (SUB-AMBITO N.4 DEL TR. II)

TAV. 9

OGGETTO: PARTICOLARI Scala: 1:20

COMMITTENTE: Proprietari delle aree ricomprese nell'ambito di trasformazione Tr. 11 - LOTTO FUNZIONALE N.2 - SUB AMBITO N.4

TRUST SOARE.FIN S.R.L. Data: 15.04.2019

Via Ignazio Storti 81 - 24069 Ugonzo (BG) - Cod. Fisc. 97954170155

Via M. Cassinelli 10/102 - 24069 Ugonzo (BG) - Cod. Fisc. 02651710152

C.M. Cassinelli & C. S.R.L.

Via F. Ricciardi N.25 - 24069 Spino (BG) - P.IVA - Cod. Fisc. 02621790169


A tutto il scopo di studio in fase di studio, sono previste le opere di urbanizzazione, impianti, servizi.

Studio di Ingegneria


Inq. Gobbi Frans

Ing. Gobbi Frans
Società A.S. Di Capitali s. 24050 Ghisalba (BG)
Via V.le Piave, 17 - 24050 Ghisalba (BG) - Tel. 035 6300004
E-mail: gobbi@ingegneriagobbi.it - PEC: gobbi@ingegneriagobbi.it
Cassa di Risparmio di Bergamo n° 2879


PARTICOLARE PUNTO LUCE
scala 1:20

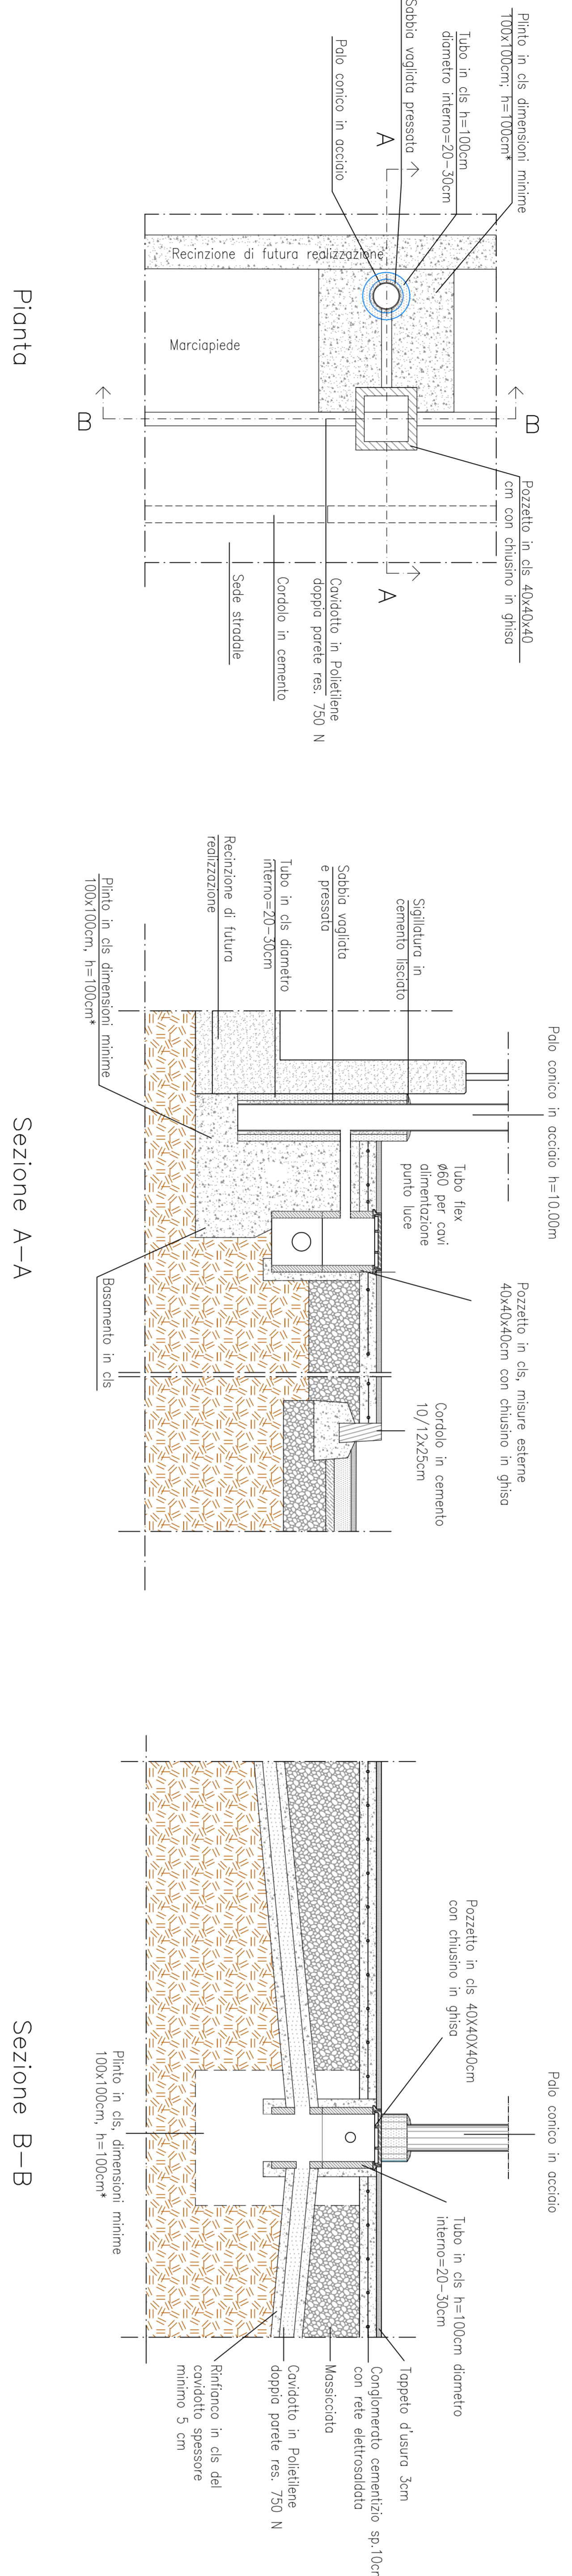


PARTICOLARE CAMERETTA STRADALE PREFABBRICATA
scala 1:20

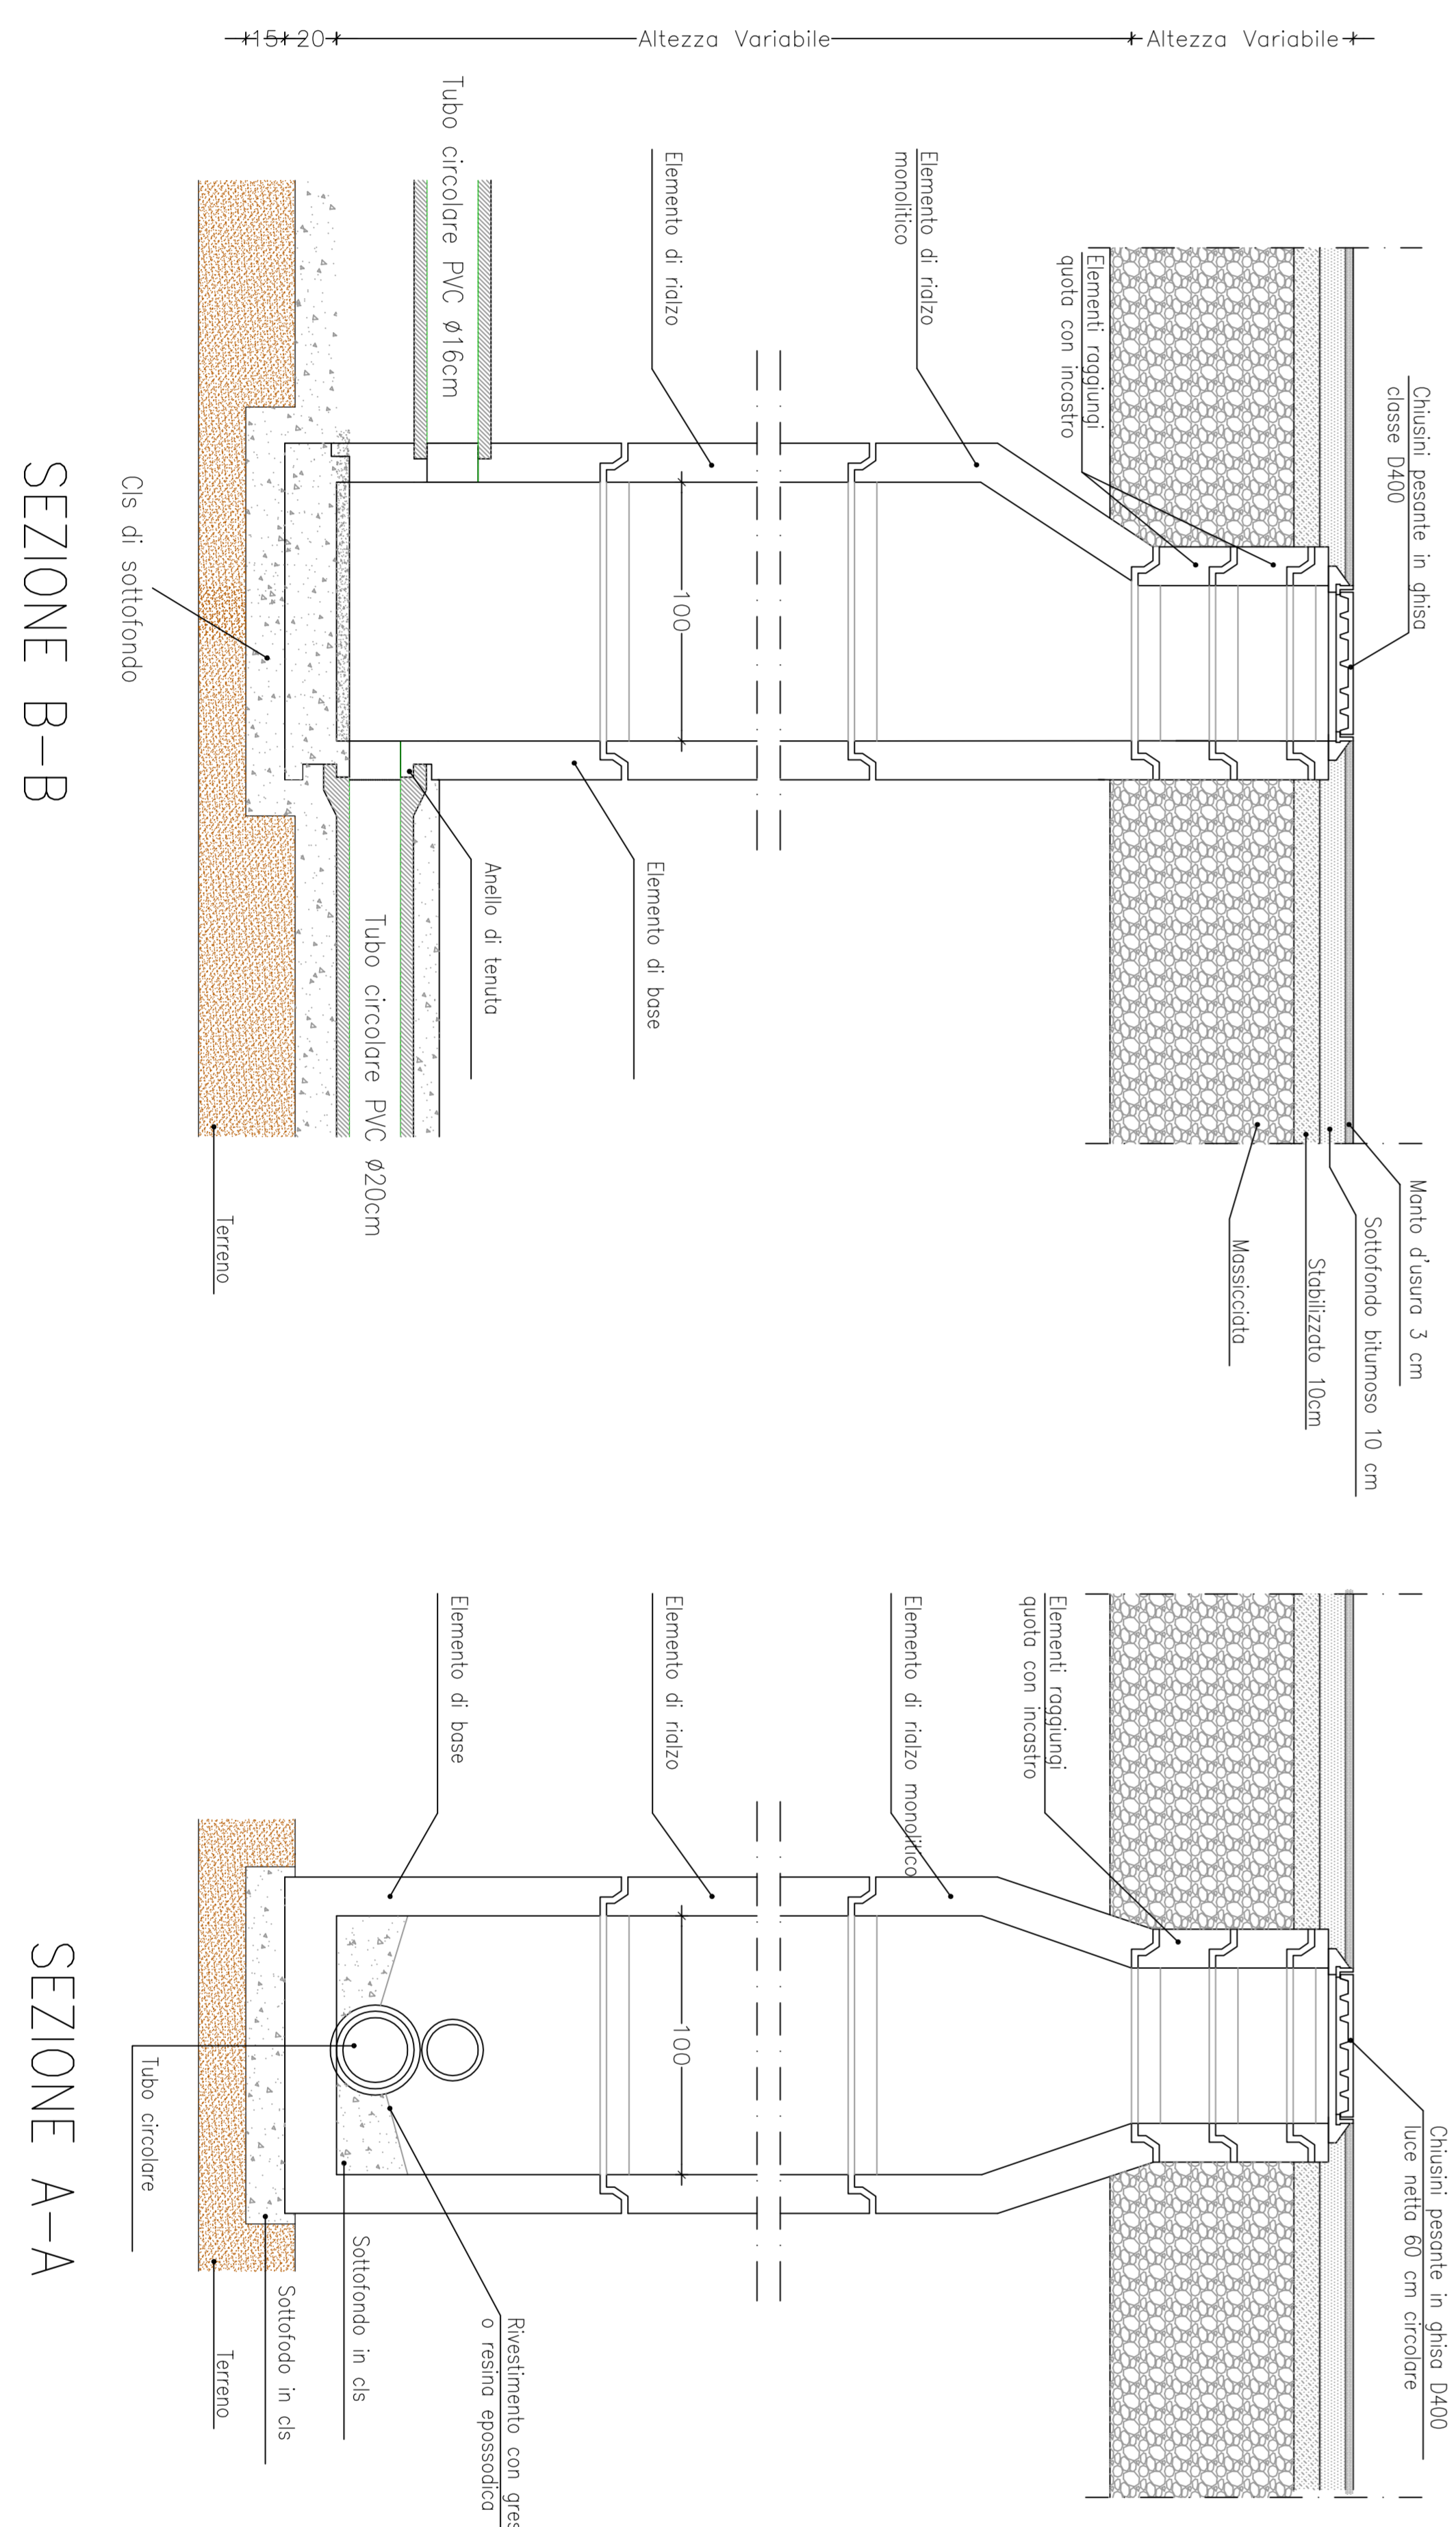

CADITOIA STRADALE E POZZETTO CON SIFONE
scala 1:20

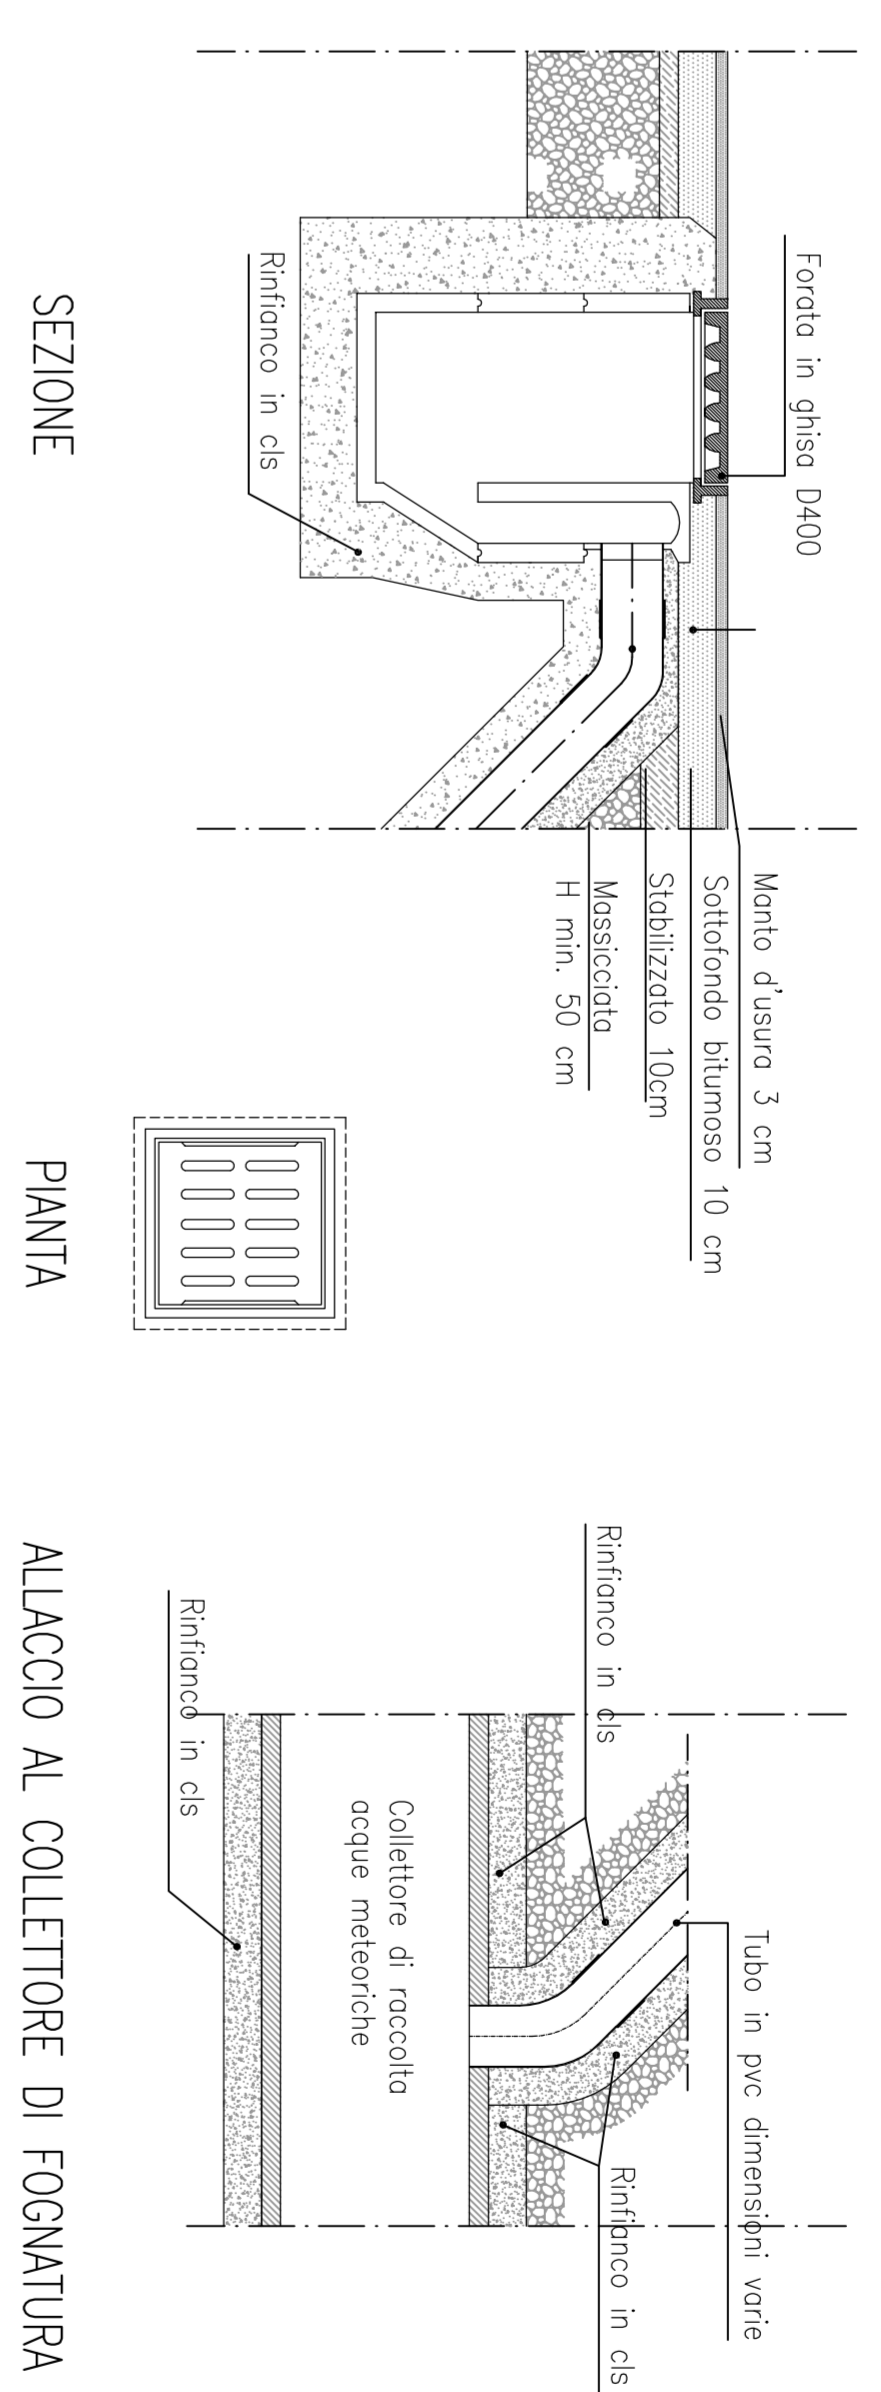

PARTICOLARE DERIVAZIONE TUBAZIONE ACQUEDOTTO
Scala 1:20

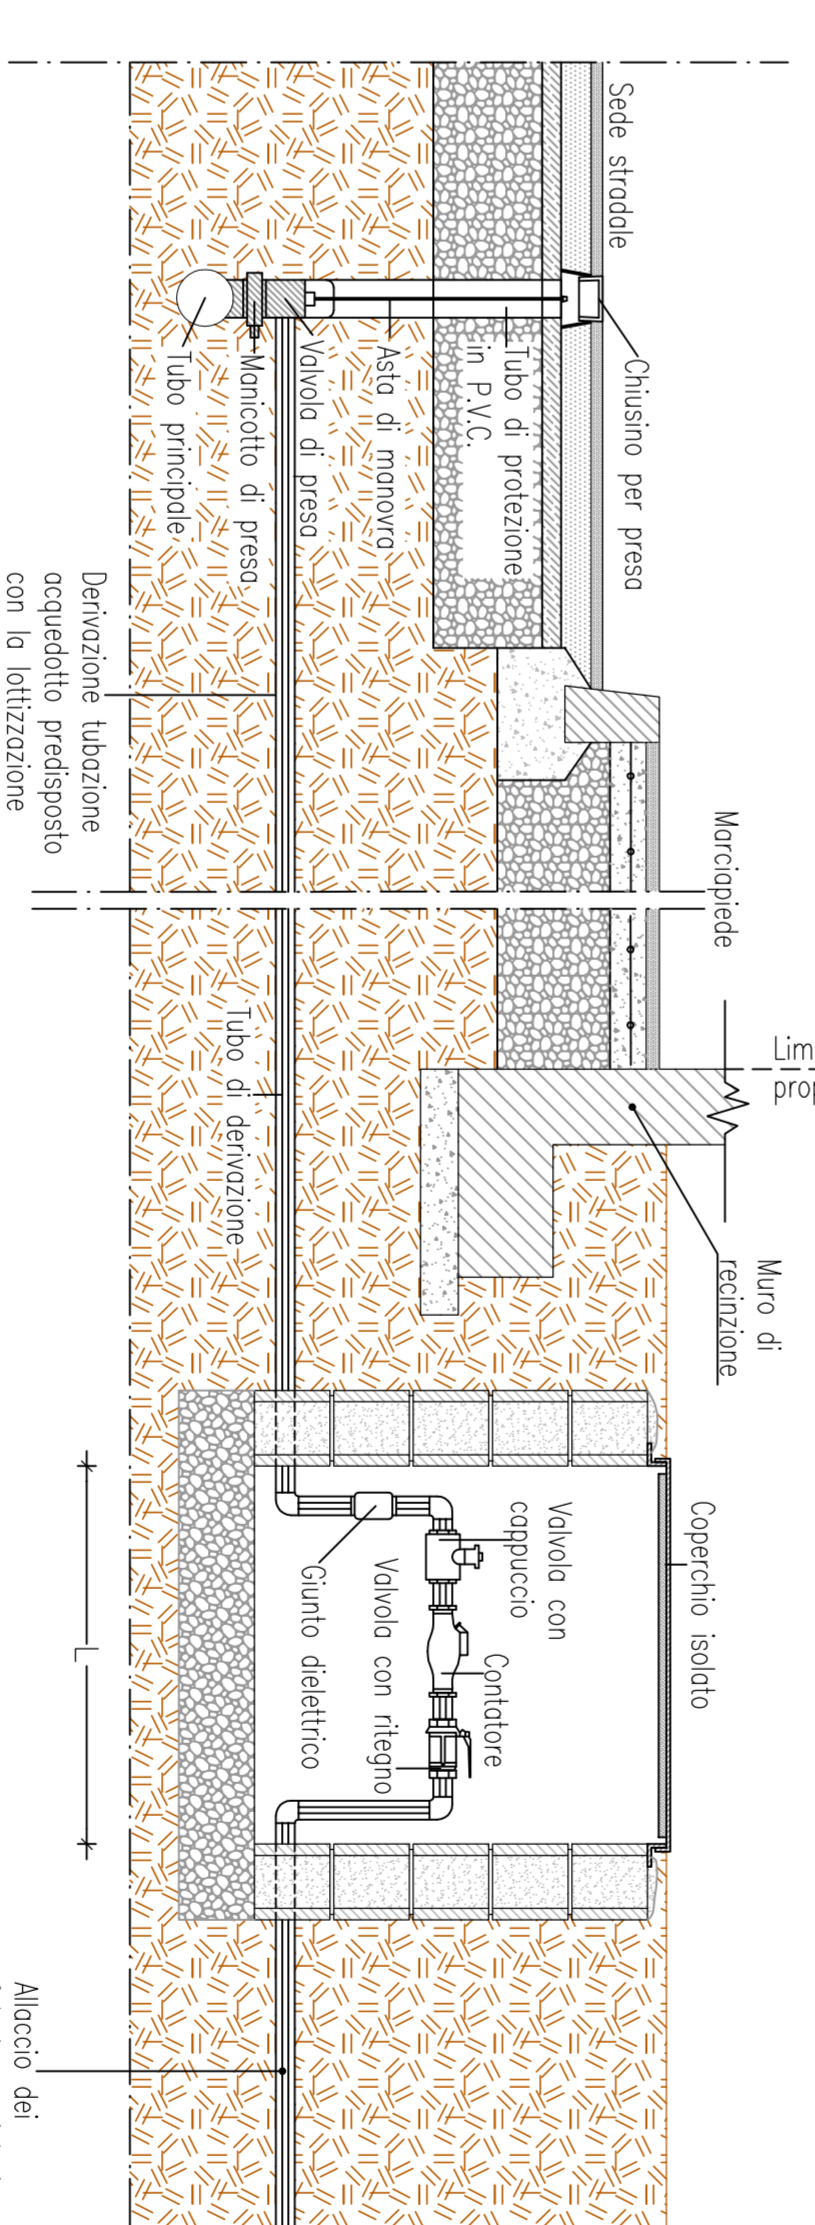

MISURE POZZETTO

DN CONNETTORE	PROZETTO B X L
1/2"	50 X 80
1"	50 X 100
1 1/4"	70 X 150
2"	80 X 170

PGSA TUBAZIONI E RIPRISTINI

DIMENSIONI TUBO	INQUADRO	SCAVI	REINTEBBI
FRESATURA	Temperatura	Temperatura	Temperatura
medie	medie	medie	medie
Fino a DN80	A	B	C
DN100 - DN125	110	50	100
DN150 - DN200	130	60	120
		70	20x50
			70x90