







SEGNALETICA STRADALE ORIZZONTALE

-  SORBITA ORIZZONTALE DI STOP E LINEA DI ARRESTO CON VERNICE BIANCA
-  STRISIA CONTINUA CON VERNICE BIANCA RIFRANGENTE - LARGH. CM. 15
-  STRISIA DISCONTINUA CON VERNICE BIANCA RIFRANGENTE - LARGH. CM. 15
-  STRISIA CONTINUA CON VERNICE BIANCA RIFRANGENTE - LARGH. CM. 15 PER DELIMITAZIONE PARCHEGGIO RISERVATO AI DISABILI
-  SIMBOLO PER POSTO AUTO RISERVATO AI DISABILI DISGNATO SULL'ASFALTO CON VERNICE BIANCA
-  FRECCIA DIREZIONALE NELLE CORSE DI MONDRA DEI PARCHEGGI

SEGNALETICA STRADALE VERTICALE

-  INDICAZIONE DI PARCHEGGIO PUBBLICO CON SOTTOCARTELLO PER ESCLUSIONE MEZZI O TRE O QU 35
-  POSTO AUTO RISERVATO PER DISABILI
-  STOP
-  DIVIETO DI SOSTA
-  STRADA A FONDO CHIUSO
-  CORSIA DI INGRESSO PARCHEGGIO
-  DIVIETO DI ACCESSO PER PARCHEGGI

VIA DEL MAGLIO

CASCINA PRESCA

STRADA DI P.L.

STRADA DI P.L.

STRADA DI P.L.

STRADA DI P.L.

NORD

SEGNALETICA ORIZZONTALE E VERTICALE - ATTREZZATURE AREE VERDI - scala 1:250

Arch. AURELIO POLIANI
Via Moro, Larian, 3 - 24055 COLOGNO AL SERIO (BG)
Tel. e fax: 035850513 - E-mail: studio@poliani.it


Geom. DIMITRI ROSSI
Via Moro, Larian, 3 - 24055 COLOGNO AL SERIO (BG)
Tel. e fax: 035850513 - E-mail: studio@poliani.it

TAVOLA **9**

SEGNALETICA VERTICALE ED ORIZZONTALE

MARZO 2017

Visti autorizzativi:

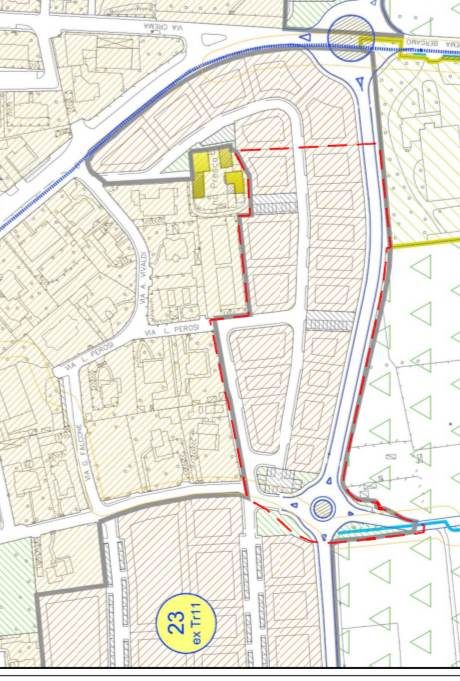

COMUNE DI COLOGNO AL SERIO (BG)

Commitente: **PEZZOLI MATTEO POLIANI SANTINA**
Società "2 POLI S.r.l."

Firma committente:

Oggetto: **AMBITO DI TRASFORMAZIONE DELLA CITTA' RESIDENZIALE DIFFUSA TR. I I (EX PL. 7-8-9 -10-11) SUB AMBITO 2 (EX PL. 8)**