





COMUNE DI COLOGNO AL SERIO PROVINCIA DI BERGAMO

TAVOLA 2/6
marzo 2021

TAVOLA DI RAFFRONTO STATO DI FATTO E VARIANTE - ESTRATTO tav. n2_t1 MAPPA PREVISIONI DEL PIANO DELLE REGOLE PGT

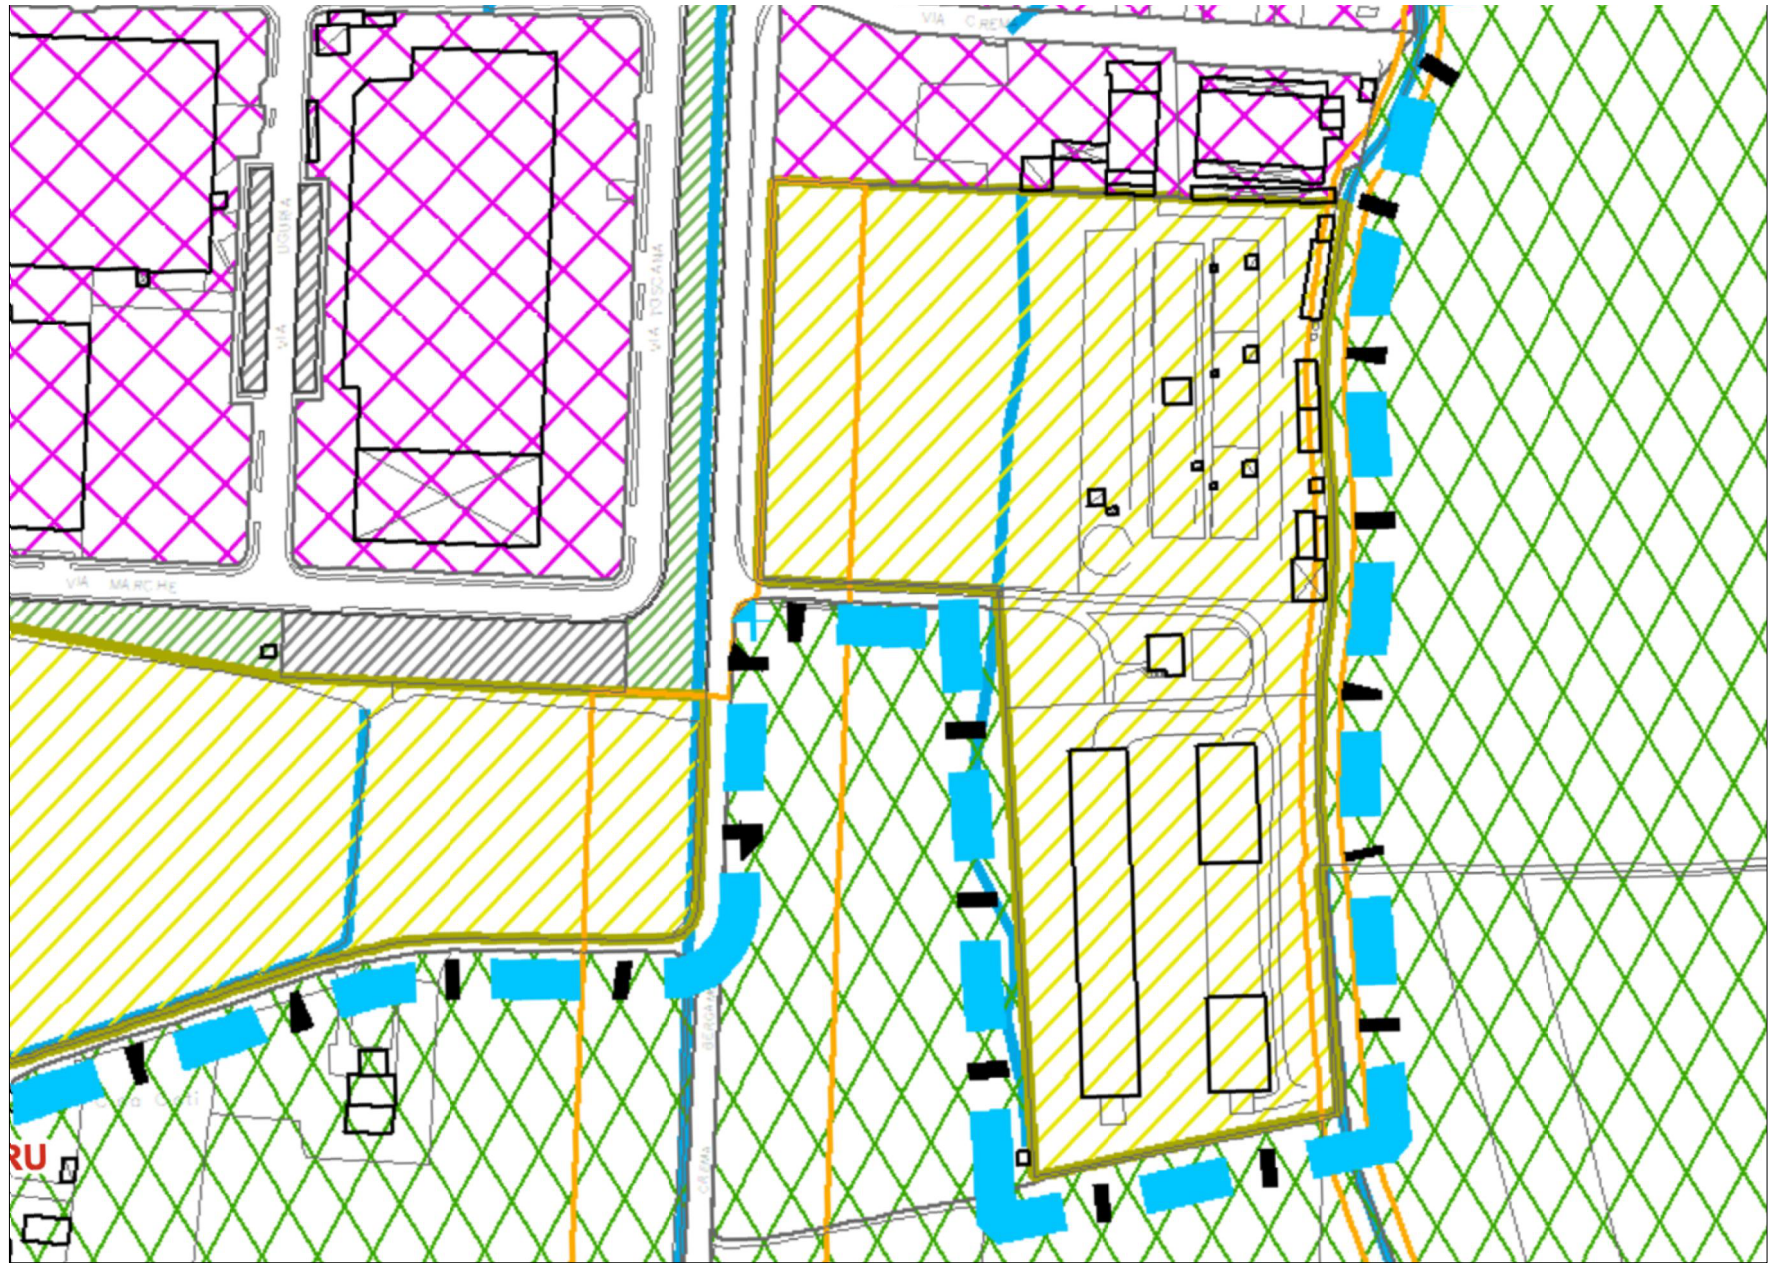

ESTRATTO tav. n2_t1 MAPPA PREVISIONI DEL PIANO DELLE REGOLE | scala 1:2000

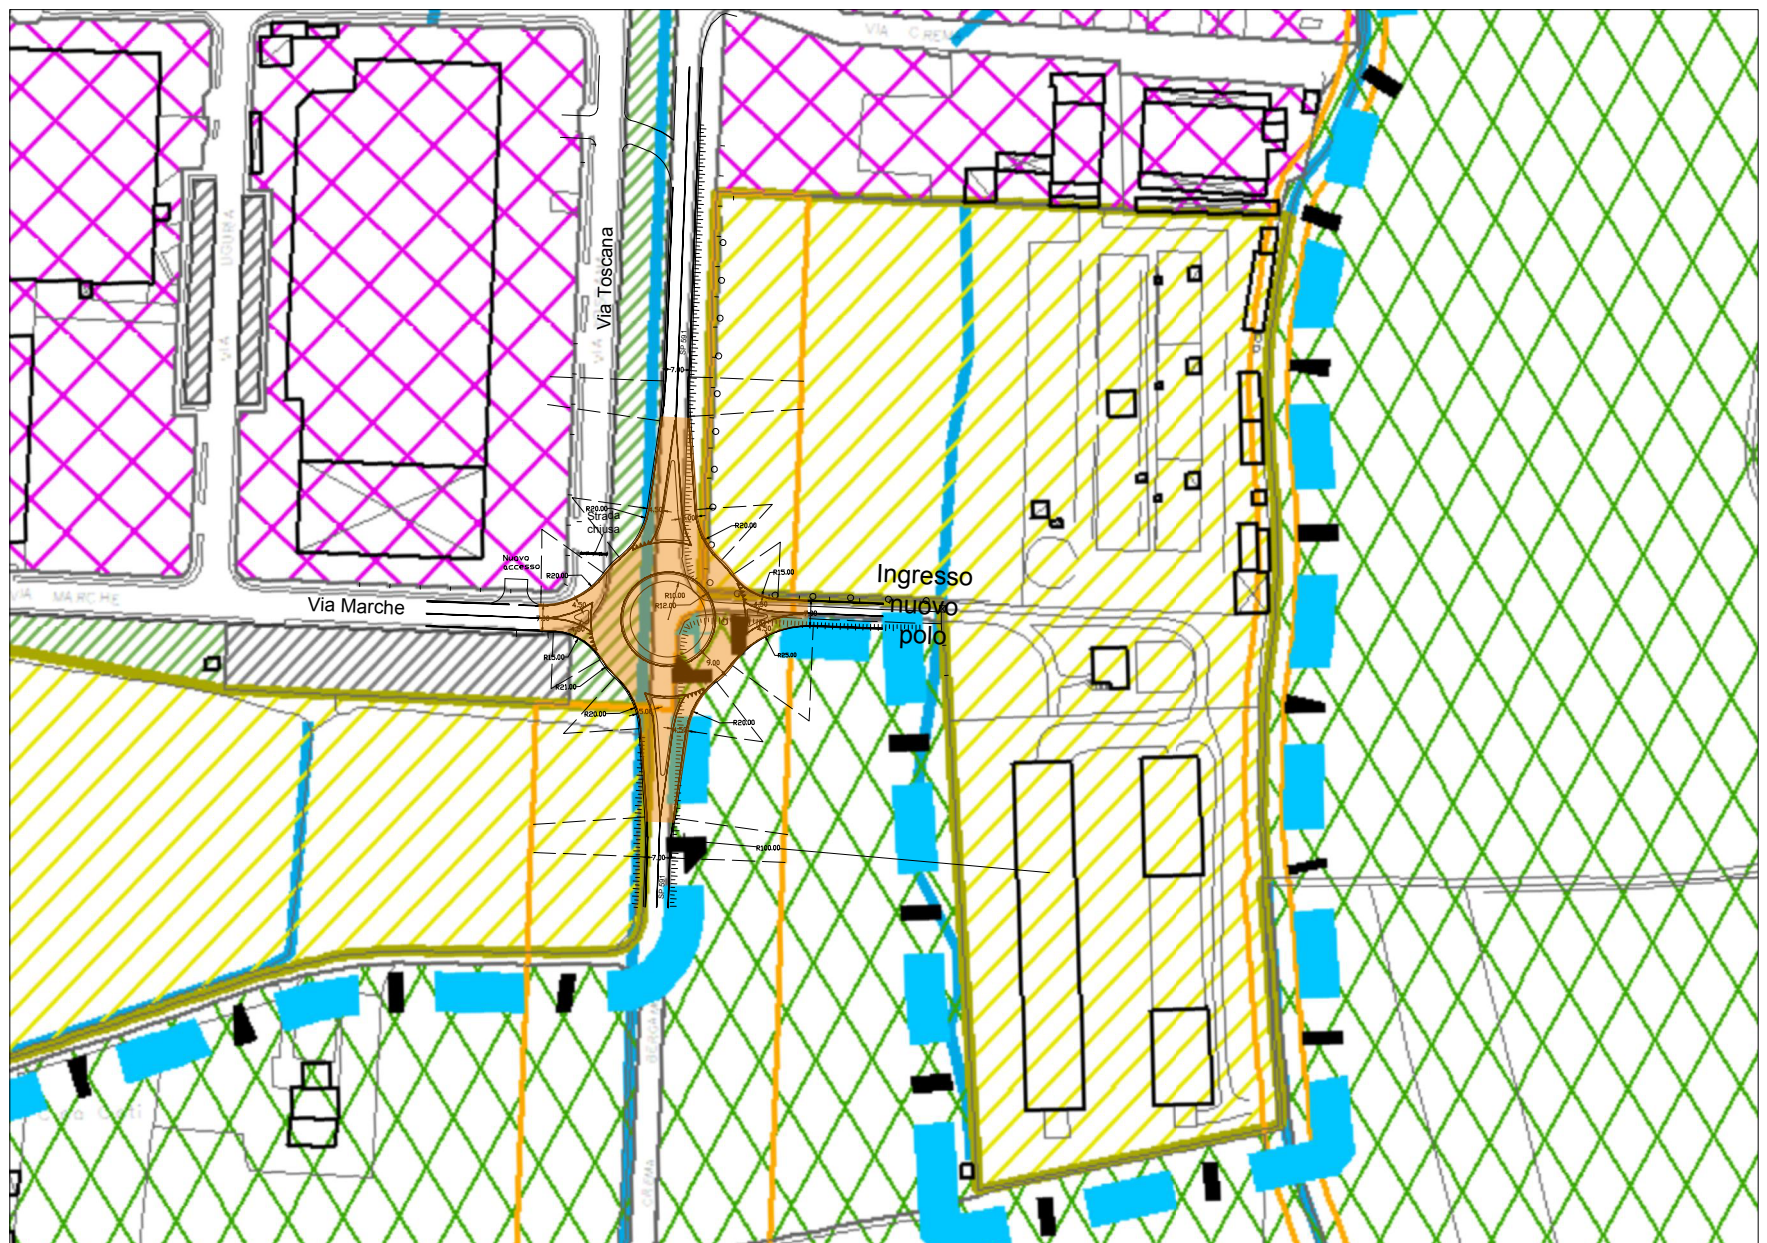

ESTRATTO tav. n2_t1 MAPPA PREVISIONI DEL PIANO DELLE REGOLE CON ROTATORIA DA INSERIRE IN VARIANTE | scala 1:2000

LEGENDA

- | | |
|--|--|
| Ambiti agricoli | Ambiti in cui avviare processi di rigenerazione urbana e territoriale ai sensi dell'art. 8 comma 2 lettera e) quinquies della l.r. 12/2005 |
| Ambiti non soggetti al piano delle regole | pr 20 Ambiti a verde privato |
| Corsi d'acqua | pr 29 Città consolidata: prevalentemente artigianale e produttiva |
| Limiti di rispetto delle strade, elettrodi, cimitero, pozzi, corso d'acqua e fontanili | |