


PIANO TERRITORIALE DI COORDINAMENTO DELLA PROVINCIA DI BERGAMO:  
Organizzazione del territorio e sistemi insediativi - Quadro strutturale, tav. E4-4.0

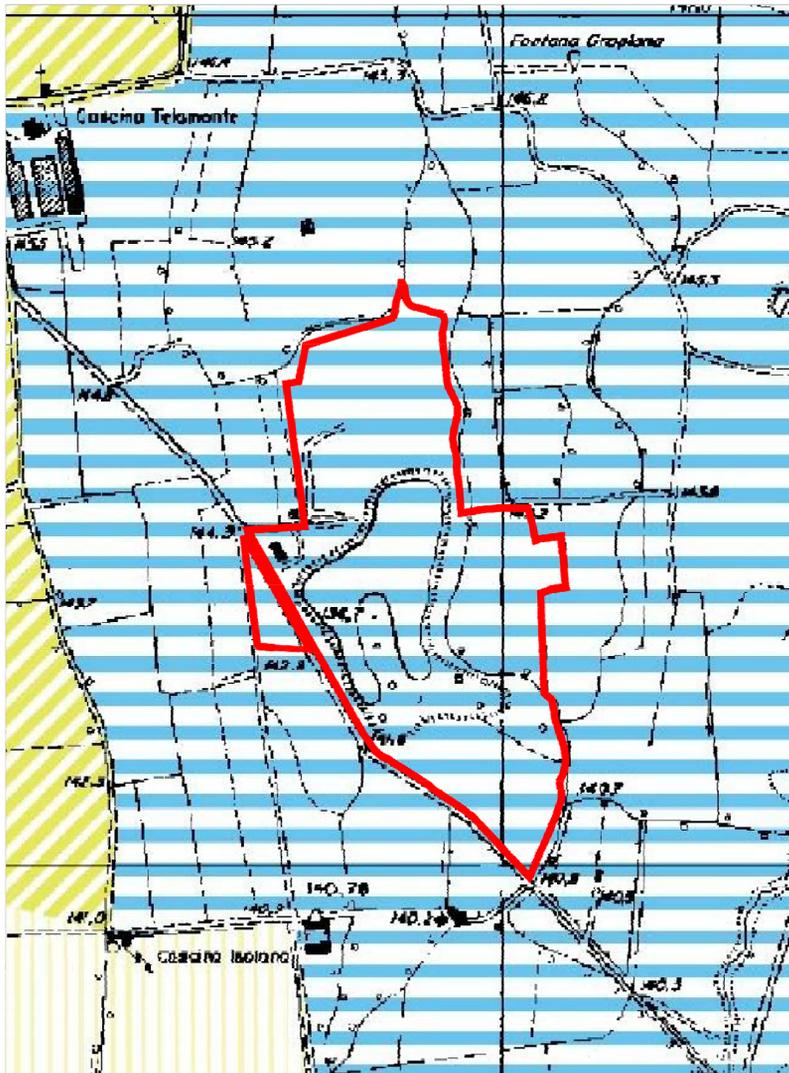

Perimetro di intervento

PTCP : Quadro strutturale, tav. E4-4.0

SISTEMA DEL VERDE

Aree agricole con finalità di protezione e conservazione

Aree finalizzate precipuamente all'attività agricola

AREE DEI PARCHI REGIONALI


Aree dei Parchi fluviali

Inquadramento dell'area di intervento in relazione alle previsioni del PTCP

Tav.	Oggetto	Destinazione
E1	Suolo e acque	Ambiti di pianura nei quali gli interventi di trasformazione territoriale devono essere assoggettati a puntuale verifica di compatibilità geologica e idraulica (art. 44 NdA)
E2	Paesaggio e ambiente	Paesaggi delle fasce fluviali Aree protette da specifiche tutele - Aree dei Parchi fluviali
E3	Infrastrutture per la mobilità	-
E4	Organizzazione del territorio e sistemi insediativi	Aree dei Parchi regionali - Aree dei Parchi fluviali
E5.1	Perimetrazione degli ambiti territoriali	Ambito 20
E5.2	Vincolo idrogeologico (R.D. 3267/23)	vedi Piano Stralcio di Assetto Idrogeologico (PAI)
E5.3	Elementi ed ambiti oggetto di tutela Parchi e riserve nazionali e/o regionali (art. 146, lett. f) ai sensi del D.Lgs. 490/99	-
E5.4	Ambiti ed elementi di rilevanza paesistica	Paesaggio agrario e delle aree coltivate - Paesaggio delle colture agrarie intensive caratterizzate dalla presenza del reticolo irriguo, dalle frequenze di presenze arboree e dalla presenza di elementi e strutture edilizie di preminente valore storico culturale (art. 60 NdA)
E5.5	Reti ecologiche a valenza paesistico-ambientale	Reti del verde - Ambiti agricoli da strutturare con rafforzamento del reticolo vegetazionale
E5.6	Centri e nuclei storici - Elementi storico architettonici	Presenza di un tracciato viario storico in prossimità dell'area di intervento

PAI: Delimitazione delle fasce fluviali, foglio 120, sez. IV

- Limite tra la fascia A e la fascia B
- Limite tra la fascia B e la fascia C
- Limite esterno della fascia C

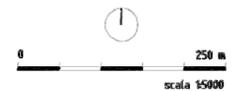

PIANO PER L'ASSETTO IDROGEOLOGICO DELL'AUTORITA' DI BACINO DEL FIUME PO:  
Delimitazione delle fasce fluviali, foglio 120, sez. IV



PARCO REGIONALE DEL SERIO  
COMUNE DI COLOGNO AL SERIO

PIANO ATTUATIVO  
LOCALITA' CAMPAGNOLI  
LAGHETTO LAURO

ESTRATTI del PTCP della Provincia Bergamo  
ESTRATTO del PAI dell'Autorità di Bacino del fiume Po

TAV: 3

Scala 1: 5000

Data: 01.07.2019

Comune di Cologno al Serio, località Campagnoli

Proprietà: Lauro S.r.l.

Tecnico: Architetto Roberta Gatti

Studio Arch. Roberta Gatti  
via G. Tadino 15 24057  
Martinengo (Bg) 338.5203005