

PLANIMETRIA SOTTOSERVIZI ESISTENTI E QUOTE ALTIMETRICHE scala 1:200

LEGENDA SOTTOSERVIZI

- ENEL**
- CAVODOTTO RILEVATO ENEL
 - CAVODOTTO IPOTIZZATO ENEL
 - POZZETTO ENEL
- NB: PRONDIRITA' VARIABILE
TRA CM 20 E 70

- GAS**
- TUBAZIONE RILEVATA GAS
 - TUBAZIONE IPOTIZZATA GAS
 - POZZETTO GAS

- ACQUEDOTTO**
- TUBAZIONE RILEVATA ACQUEDOTTO
 - POZZETTO ACQUEDOTTO
- NB: PROFONDITA' VARIABILE TRA
CM 70 E 100

- FOGNATURA**
- TUBAZIONE FOGNATURA
 - POZZETTO FOGNATURA
- NB: PROFONDITA' VARIABILE TRA
CM 100 E 120 (TESTA TUBO)

- ILLUMINAZIONE PUBBLICA**
- TUBAZIONE RILEVATA ILLUMINAZIONE PUBBLICA
 - POZZETTO ILLUMINAZIONE PUBBLICA
 - PALO ILLUMINAZIONE PUBBLICA

- TELECOM**
- TUBAZIONE RILEVATA TELECOM
 - POZZETTO TELECOM
- NB: PROFONDITA' VARIABILE TRA
CM 45 E 75
- NB: PRESENZA DI CAVI
IN TRINCEA

LEGENDA SOGLIE E ACCESSI

- V VETRINA
 - P PORTA
 - F FINESTRA
 - A ACCESSO CARRALE
- 0.00 QUOTA SOPRA SOGLIA
0.00 QUOTA SOTTO SOGLIA ESISTENTI


DOTAZIONE DI ARREDO URBANO ESISTENTE E PUNTI LUCE IMPIANTO ILLUMINAZIONE PUBBLICA

TIPOLOGIA	VIA ROCCA	LATO NORD CHIESA	TOTALE
PANCHINE di cui circolari	13 3		16
RASTRELLIERE PER BICICLETTE	7	1	8
CESTINI	6	1	7
FIORIERE		2	2
PALI ILLUMINAZIONE PUBBLICA	15	3	18

STRATIGRAFIE STATO DI FATTO (CAROTAGGI 13-03-2018) - scala 1:10


Tratto iniziale di via Rocca

1 PORFIDO SEDE STRADALE

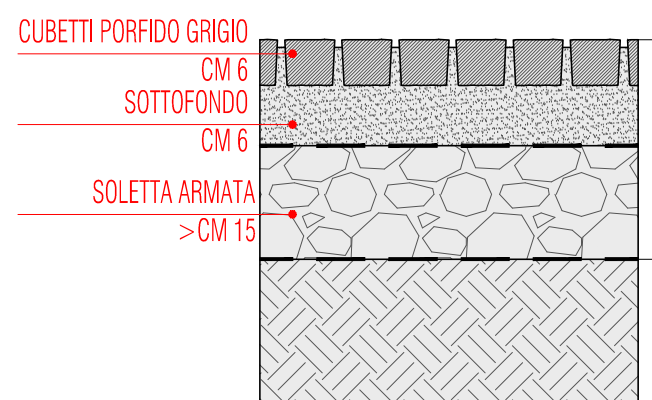


Tratto centrale + abside


2 LASTRICATO CARRALE VIA MAZZINI

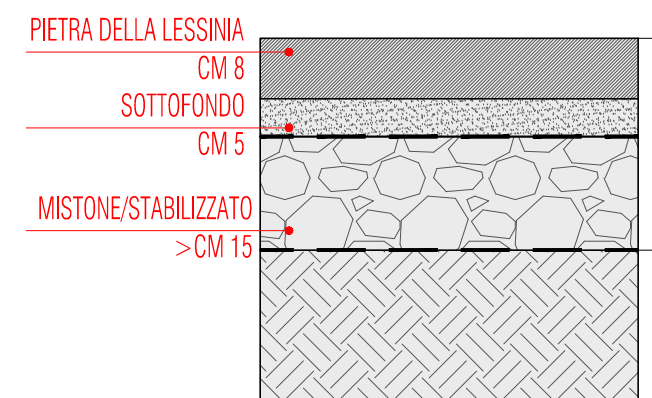

3 AUTOBLOCCANTI SEDE STRADALE

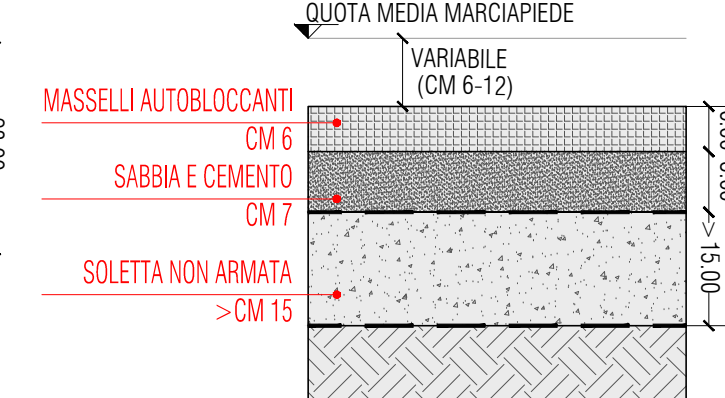


4 LASTRICATO MARCIAPIEDE ABSIDE

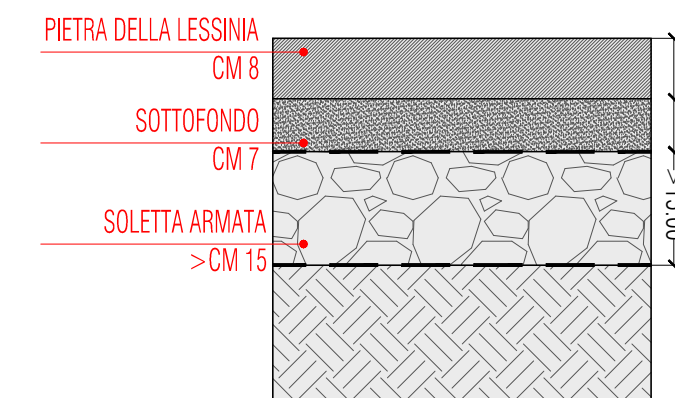


Area lato e fronte chiesa

5 ACCIOTTOLATO LATO CHIESA

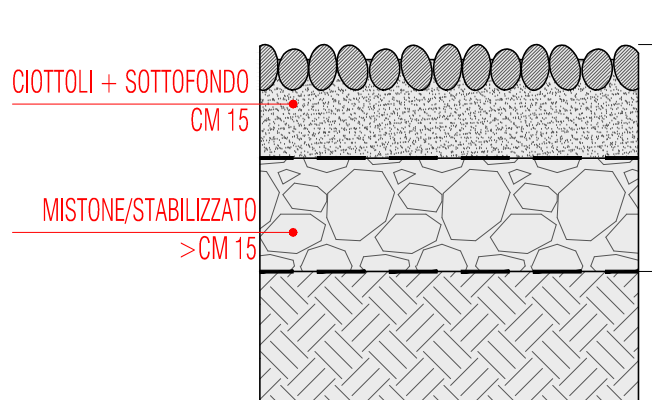

6 LASTRICATO PIAZZA AGLIARDI

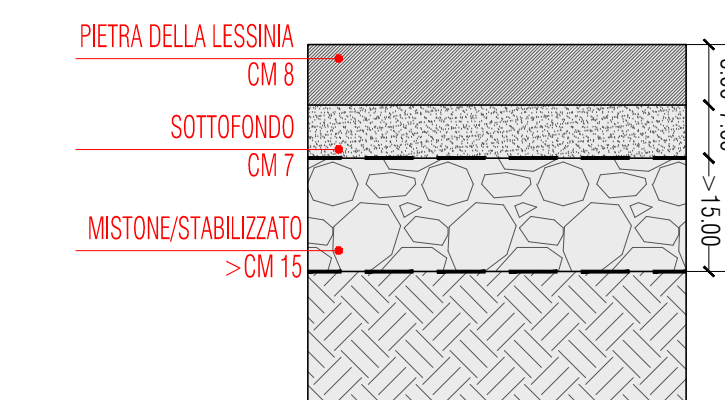

N.B. - VERIFICARE TUTTE LE MISURE IN CANTIERE. LE FIDURE PROFESSIONALI CONVOLUTE DEVONO COORDINARSI PER L'ESECUZIONE A REGOLA D'ARTE.

MARIO BONICELLI ARCHITETTO AND PARTNERS



Modello MB_101
Comune di COLOGNO AL SERIO
Via Rocca, 2/A
24055 COLOGNO AL SERIO (BG)
P.IVA 00281170167

Progetto: RIQUALIFICAZIONE URBANA E TRAFFIC CALMING
Via Rocca e Piazza Agliardi
CIG: Z091FA332

Progetto: PROGETTO DEFINITIVO-ESECUTIVO

Prodotto: PLANIMETRIA QUOTATA STATO DI FATTO
TRACCIATO SOTTOSERVIZI ESISTENTI
QUOTAZIONE ARREDI E IMPIANTO ILLUMINAZIONE PUBBLICA

Scala: 1:200 - 1:10
AGOSTO 2018
supplemento

Modello: DE AR - 02