PRODUCED BY AN AUTODESK EDUCATIONAL PRODUCT

CONCEPT

STATO DI FATTO

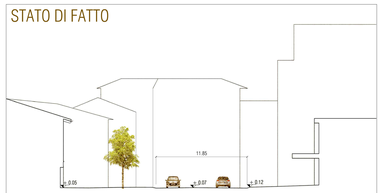

SEZIONE DI PROGETTO

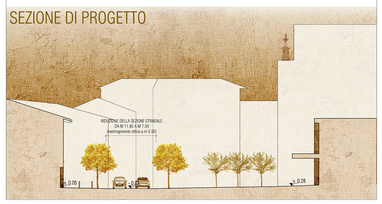

PLANIMETRIA DI PROGETTO SUDDIVISIONE IN LOTTI

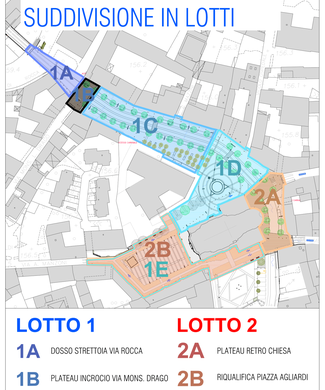

LOTTO 1

- **1A** DOSSO STRETTOIA VIA ROCCA
- **1B** PLATEAU INCROCIO VIA MONS. DRAGO
- **1C** TRACCIATO VIA ROCCA IN ASFALTO
- **1D** PLACE TRAVERSANTE IN PORFIDO
- **1E** SOLA MANUTENZIONE PAVIMENTAZIONE PIAZZA AGLIARDI (VEDASI TAV DE AR 05)

LOTTO 2

- **2A** PLATEAU RETRO CHIESA
- **2B** RIQUALIFICA PIAZZA AGLIARDI

PLANIMETRIA DI PROGETTO scala 1:500

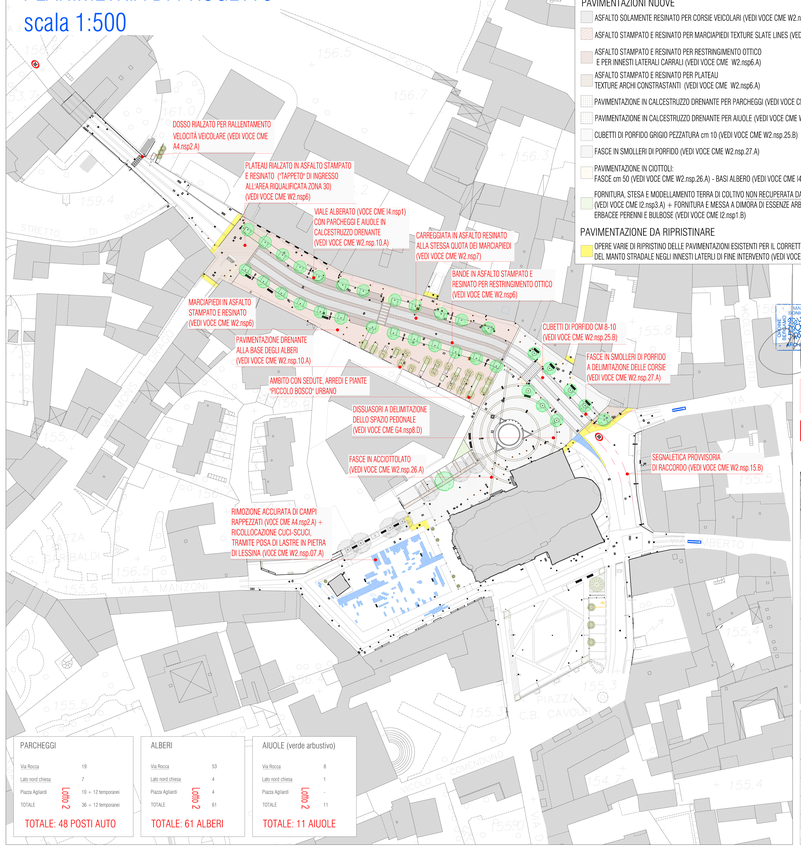

TIPOLOGIE DI PAVIMENTAZIONI

PAVIMENTAZIONI NUOVE

- ASFALTO SOLAMENTE RESINATO PER CORSIE VEICOLARI (VEDI VOCE CME W2.nsp7.A)
- ASFALTO STAMPATO E RESINATO PER MARCIAPIEDI TEXTURE SLATE LINES (VEDI VOCE CME W2.nsp6.A)
- ASFALTO STAMPATO E RESINATO PER RESTRINGIMENTO OTTICO E PER INNESTI LATERALI CARRALI (VEDI VOCE CME W2.nsp6.A)
- ASFALTO STAMPATO E RESINATO PER PLATEAU TEXTURE ARCHI CONSTRASTANTI (VEDI VOCE CME W2.nsp6.A)
- PAVIMENTAZIONE IN CALCESTRUZZO DRENANTE PER PARCHEGGI (VEDI VOCE CME W2.nsp.10.A)
- PAVIMENTAZIONE IN CALCESTRUZZO DRENANTE PER AIUOLE (VEDI VOCE CME W2.nsp.10.A)
- CUBETTI DI PORFIDO GRIGIO PEZZATURA cm 10 (VEDI VOCE CME W2.nsp.25.B)
- FASCE IN SMOLLERI DI PORFIDO (VEDI VOCE CME W2.nsp.27.A)
- PAVIMENTAZIONE IN CIOTTOLI FASCE cm 50 (VEDI VOCE CME W2.nsp.26.A) - BASI ALBERO (VEDI VOCE CME I4.nsp.10.A)
- FORNITURA, STESA E MODELLAMENTO TERRA DI COLTIVO NON RECUPERATA DAGLI SCAVI (VEDI VOCE CME I2.nsp3.A) + FORNITURA E MESSA A DIMORA DI ESSENZE ARBUSTIVE ERBACEE PERENNI E BULBOSE (VEDI VOCE CME I2.nsp1.B)

PAVIMENTAZIONE DA RIPRISTINARE

- OPERE VARIE DI RIPRISTINO DELLE PAVIMENTAZIONI ESISTENTI PER IL CORRETTO RACCORDO DELLE QUOTE DEL MANTO STRADALE NEGLI INNESTI LATERLI DI FINE INTERVENTO (VEDI VOCE CME W2.nsp.12.A)

PARCHEGGI		
Via Rocca		19
Lato nord chiesa		7
Piazza Agliardi	LOBO 2	10 + 12 temporanei
TOTALE		36 + 12 temporanei

TOTALE: 48 POSTI AUTO

ALBERI		
Via Rocca		53
Lato nord chiesa		4
Piazza Agliardi	LOBO 2	4
TOTALE		61

TOTALE: 61 ALBERI

AIUOLE (verde arbustivo)		
Via Rocca		8
Lato nord chiesa		1
Piazza Agliardi	LOBO 2	-
TOTALE		11

TOTALE: 11 AIUOLE

MARIO BONICELLI ARCHITETTO AND PARTNERS

N.B.: VERIFICARE TUTTE LE MISURE IN CANTIERE.
LE FIGURE PROFESSIONALI COINVOLTE DIVONO COORDINARSI PER L'ESECUZIONE A REGOLA D'ARTE.

MARIO BONICELLI ARCHITETTO AND PARTNERS
STUDIO ASSOCIATO
DR. ARCH. MARIO BONICELLI - DR. ARCH. ELENA BONICELLI
DR. ARCH. MARIO BONICELLI JR.
VIA CAMPO DI MARTE 2 - 24122 BERGAMO
TEL. 035.19.90.90 - FAX 035.19.90.900
mario@bonicelliarchitetti.it
elena@bonicelliarchitetti.it
P. IVA: 02616410163

CODICE
MB_181

COMMITTENTE
COMUNE DI COLOGNO AL SERIO
VIA ROCCA, 2/A
24055 COLOGNO AL SERIO (BG)

P.IVA 00281170167

OGGETTO
RIQUALIFICA URBANA E TRAFFIC CALMING
VIA ROCCA E PIAZZA AGLIARDI
CAP. 2009Y245552

SCOPO
PROGETTO DEFINITIVO-ESECUTIVO

DESCRIZIONE
CONCEPT, SUDDIVISIONE LOTTI, PLANIMETRIA DI PROGETTO, VISTA 3D

SCALA
1:1000 – 1:500

DATA
AGOSTO 2018

aggiornamento

TAVOLA n°
DE AR - 03

DISEGNI DI PROPRIETA' ESCLUSIVA DI MARIO BONICELLI ARCHITETTO. E' VIETATA OGNI RIPRODUZIONE NON AUTORIZZATA.

PRODUCED BY AN AUTODESK EDUCATIONAL PRODUCT
PRODUCED BY AN AUTODESK EDUCATIONAL PRODUCT
PRODUCED BY AN AUTODESK EDUCATIONAL PRODUCT