




SEZIONE 1 (inizio intervento - raccordo quote esistenti) - scala 1:50

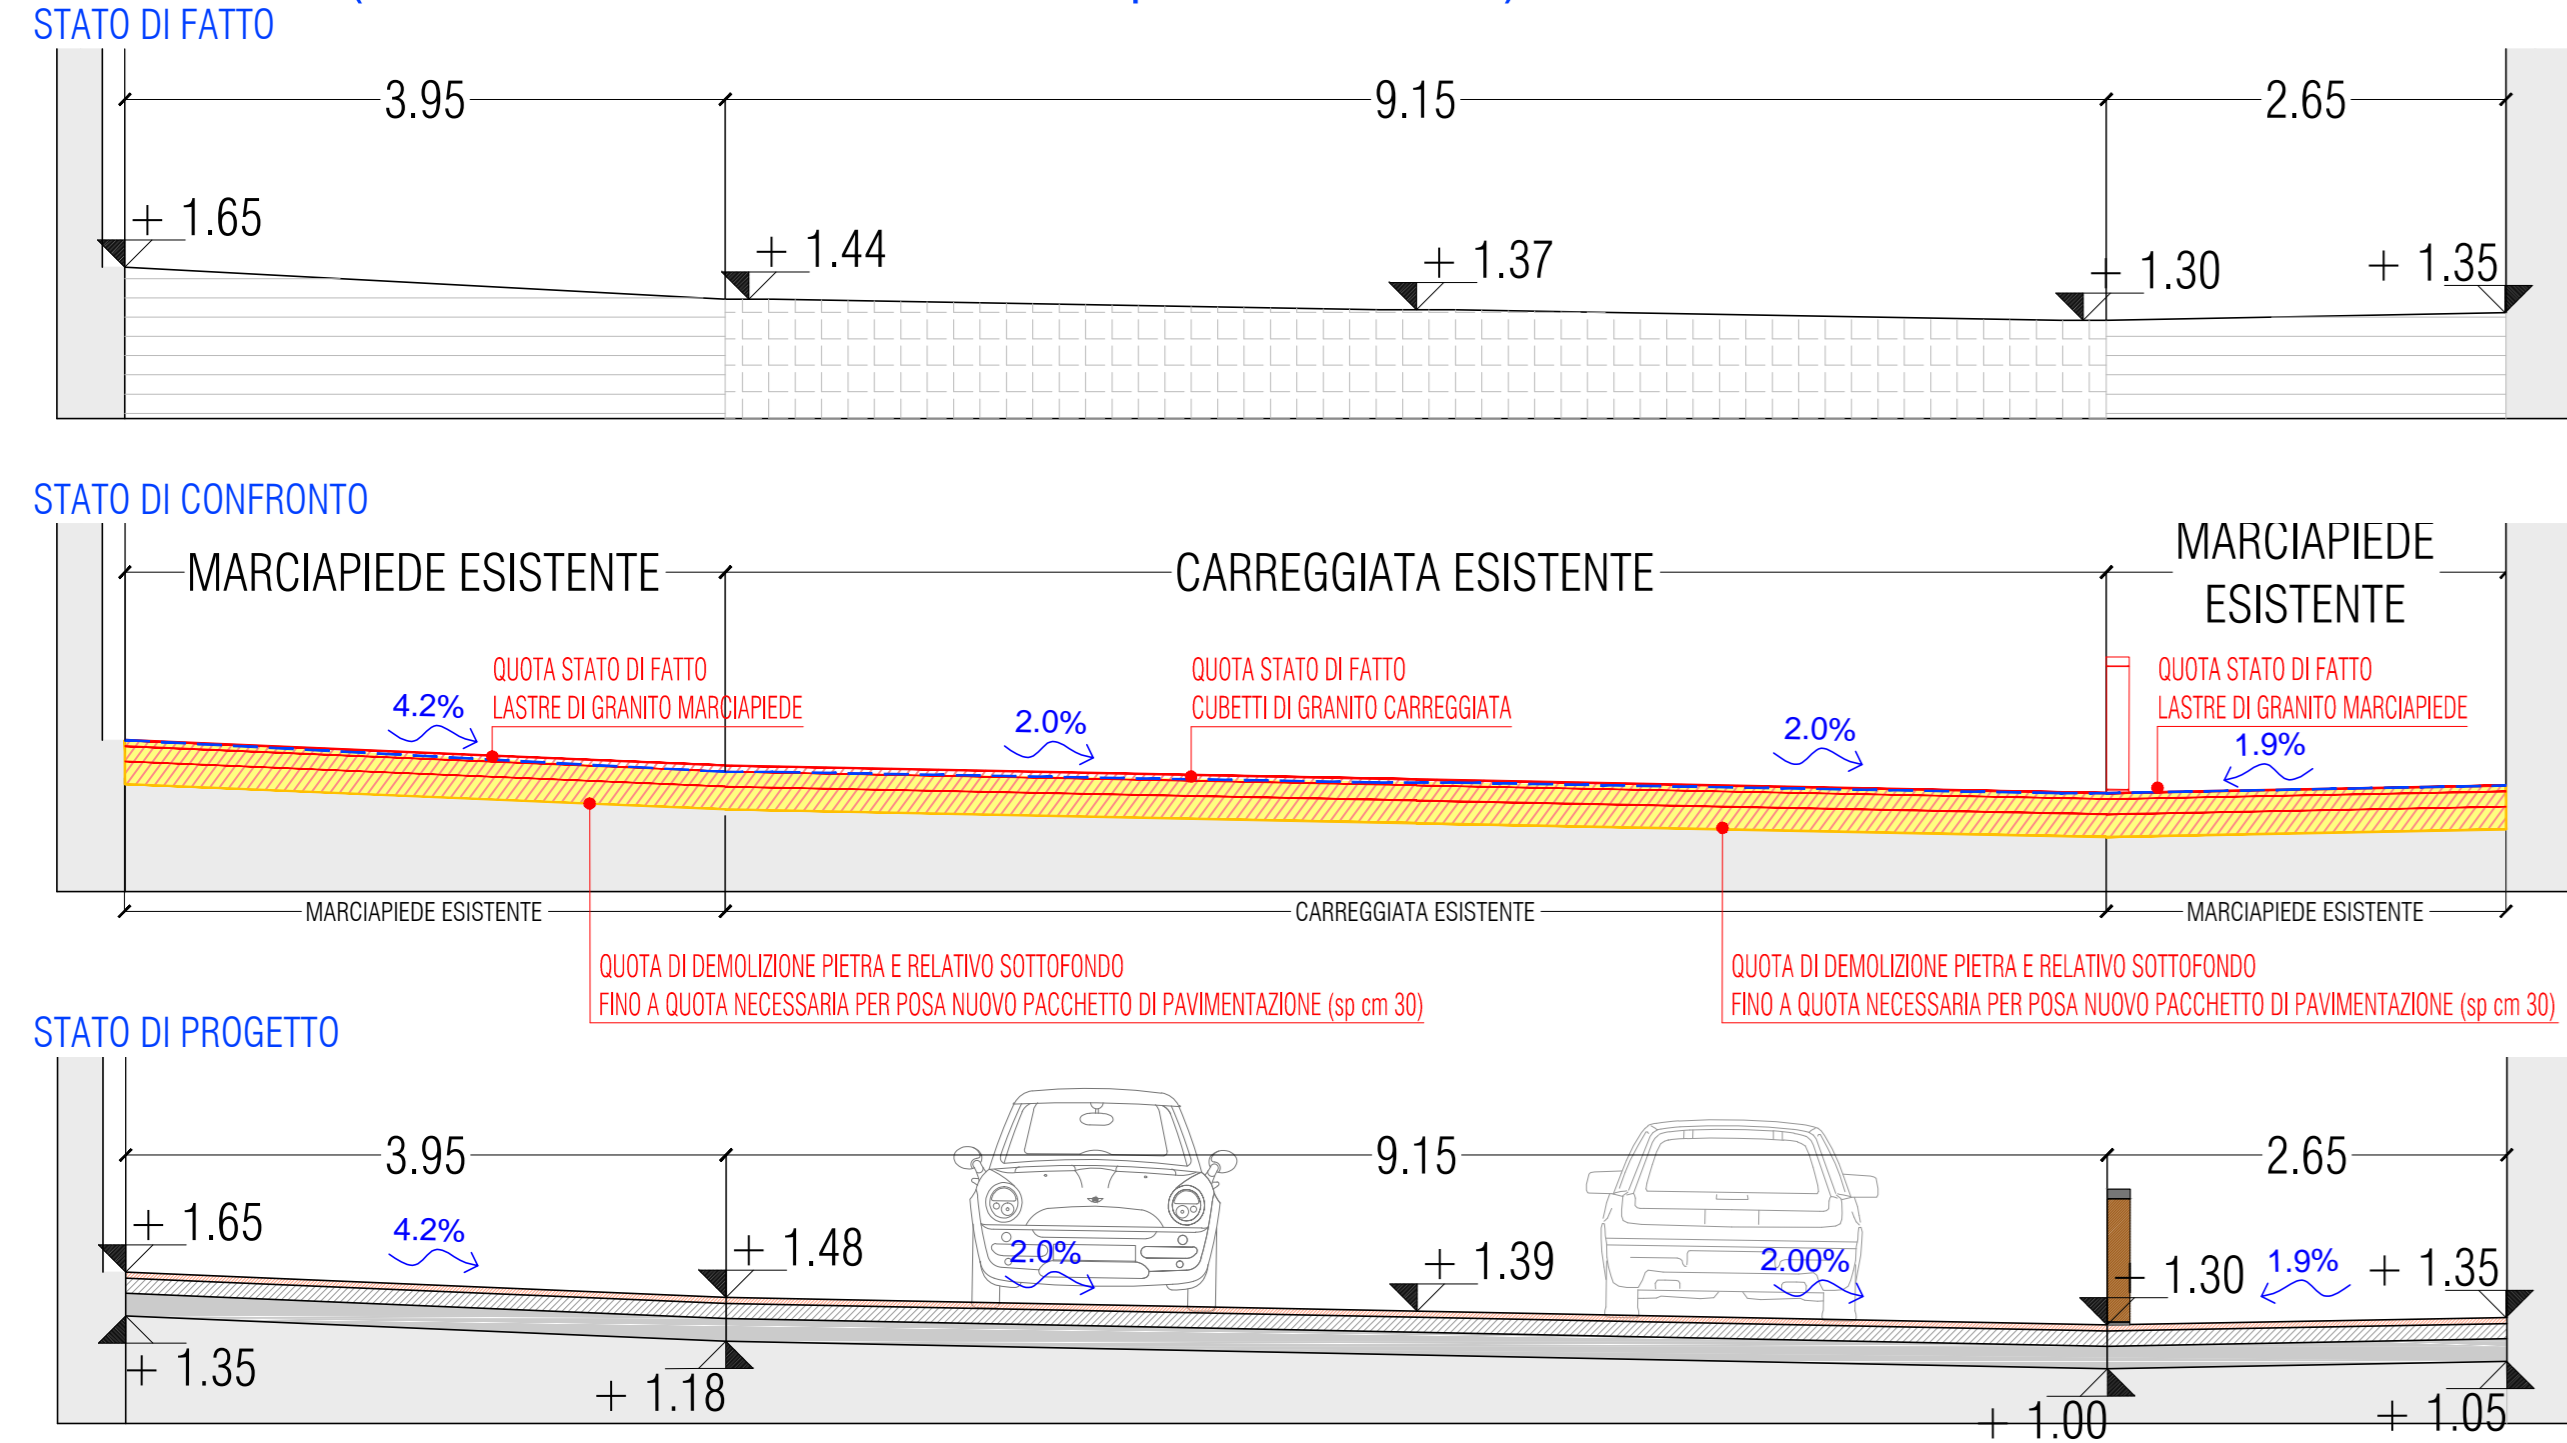


SEZIONE 2 (innesto via Mons. Drago) - scala 1:50

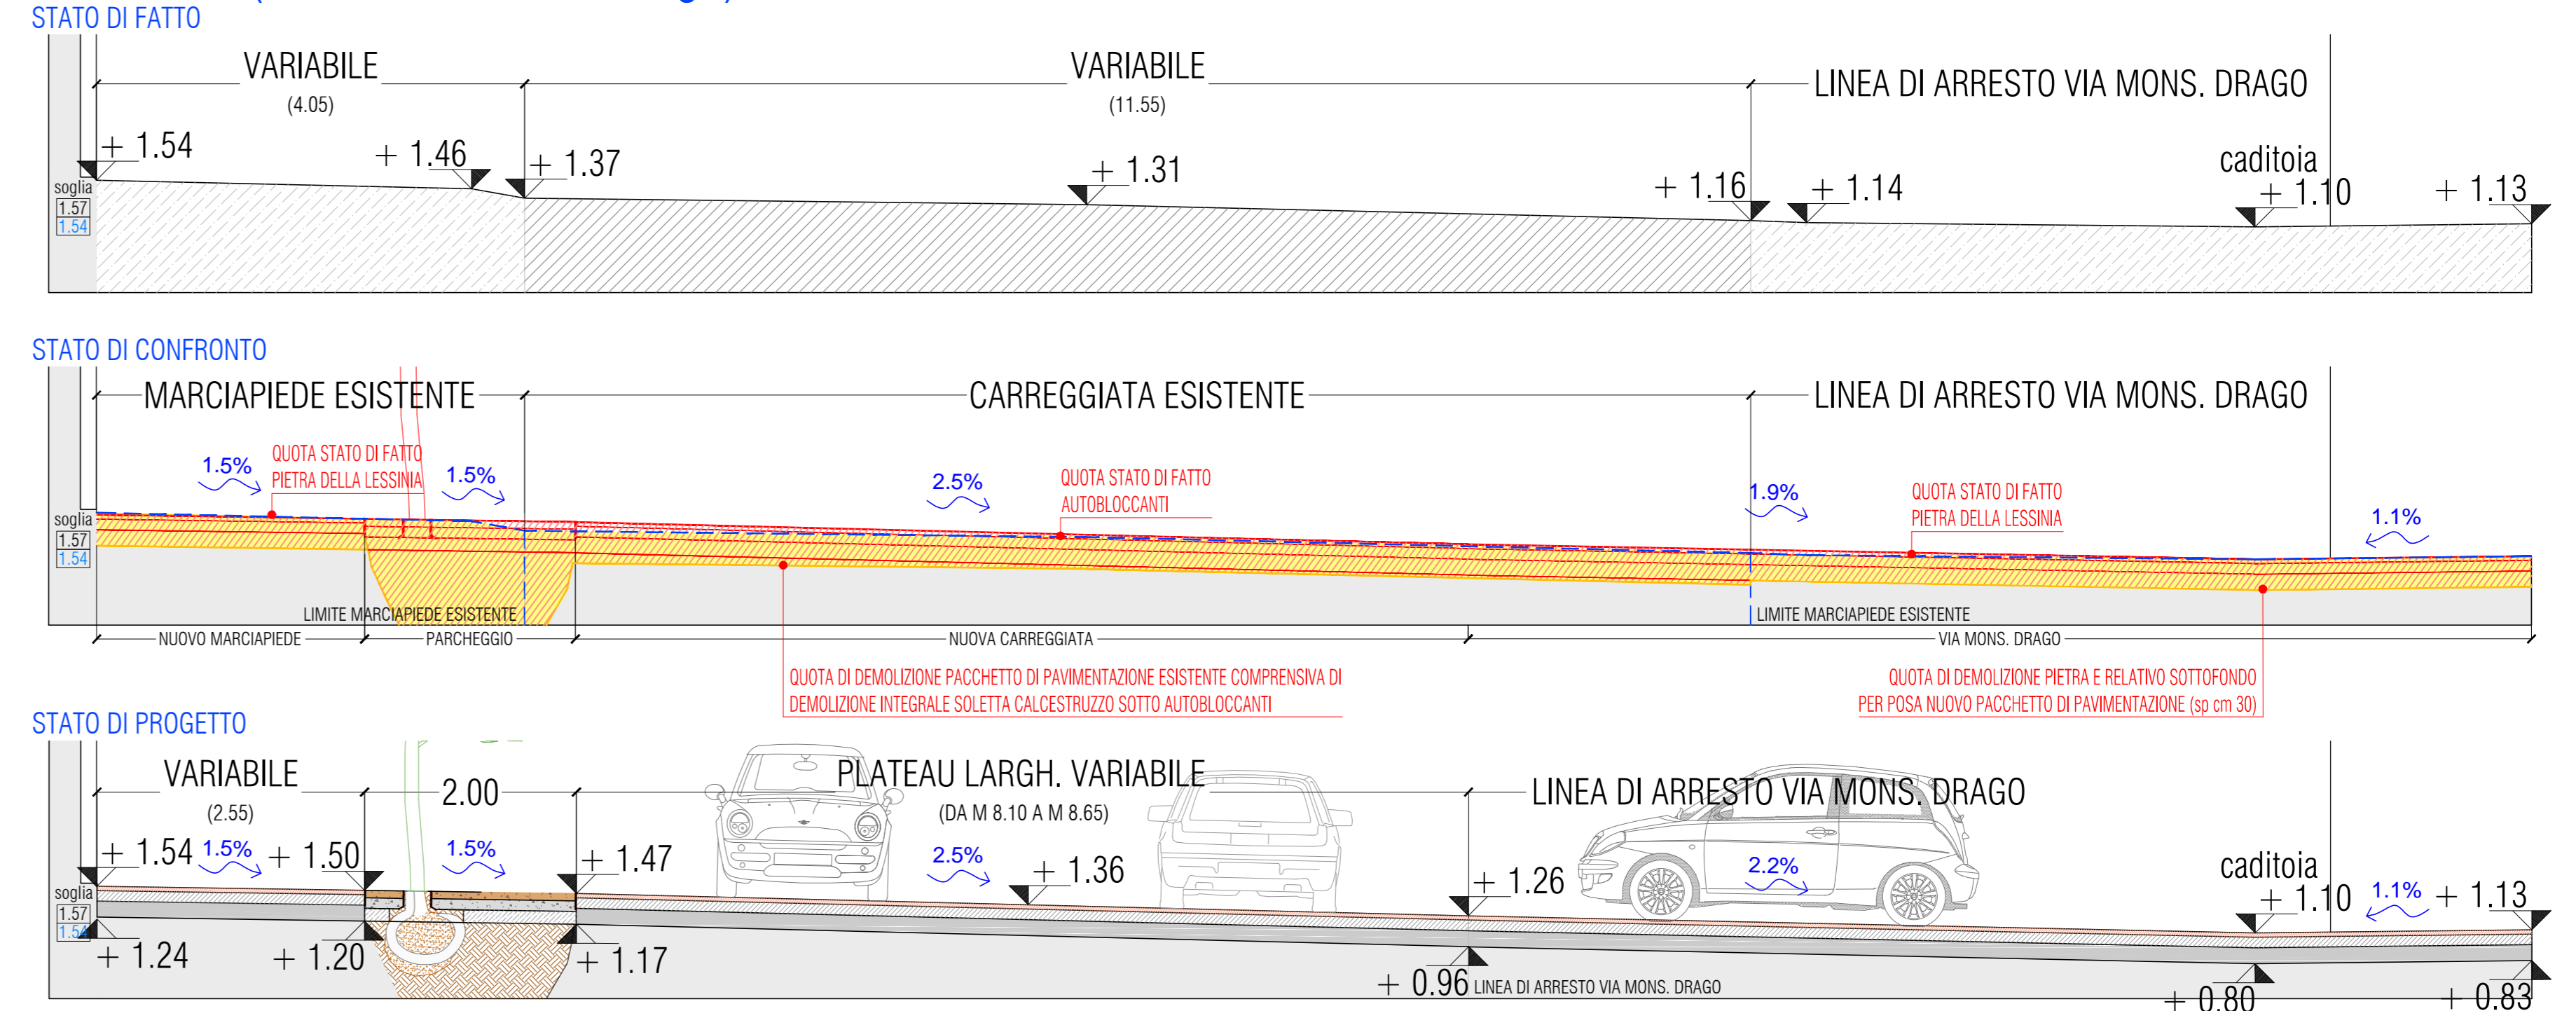


SEZIONE 3 (fine plateau - inizio carreggiata asfalto) - scala 1:50

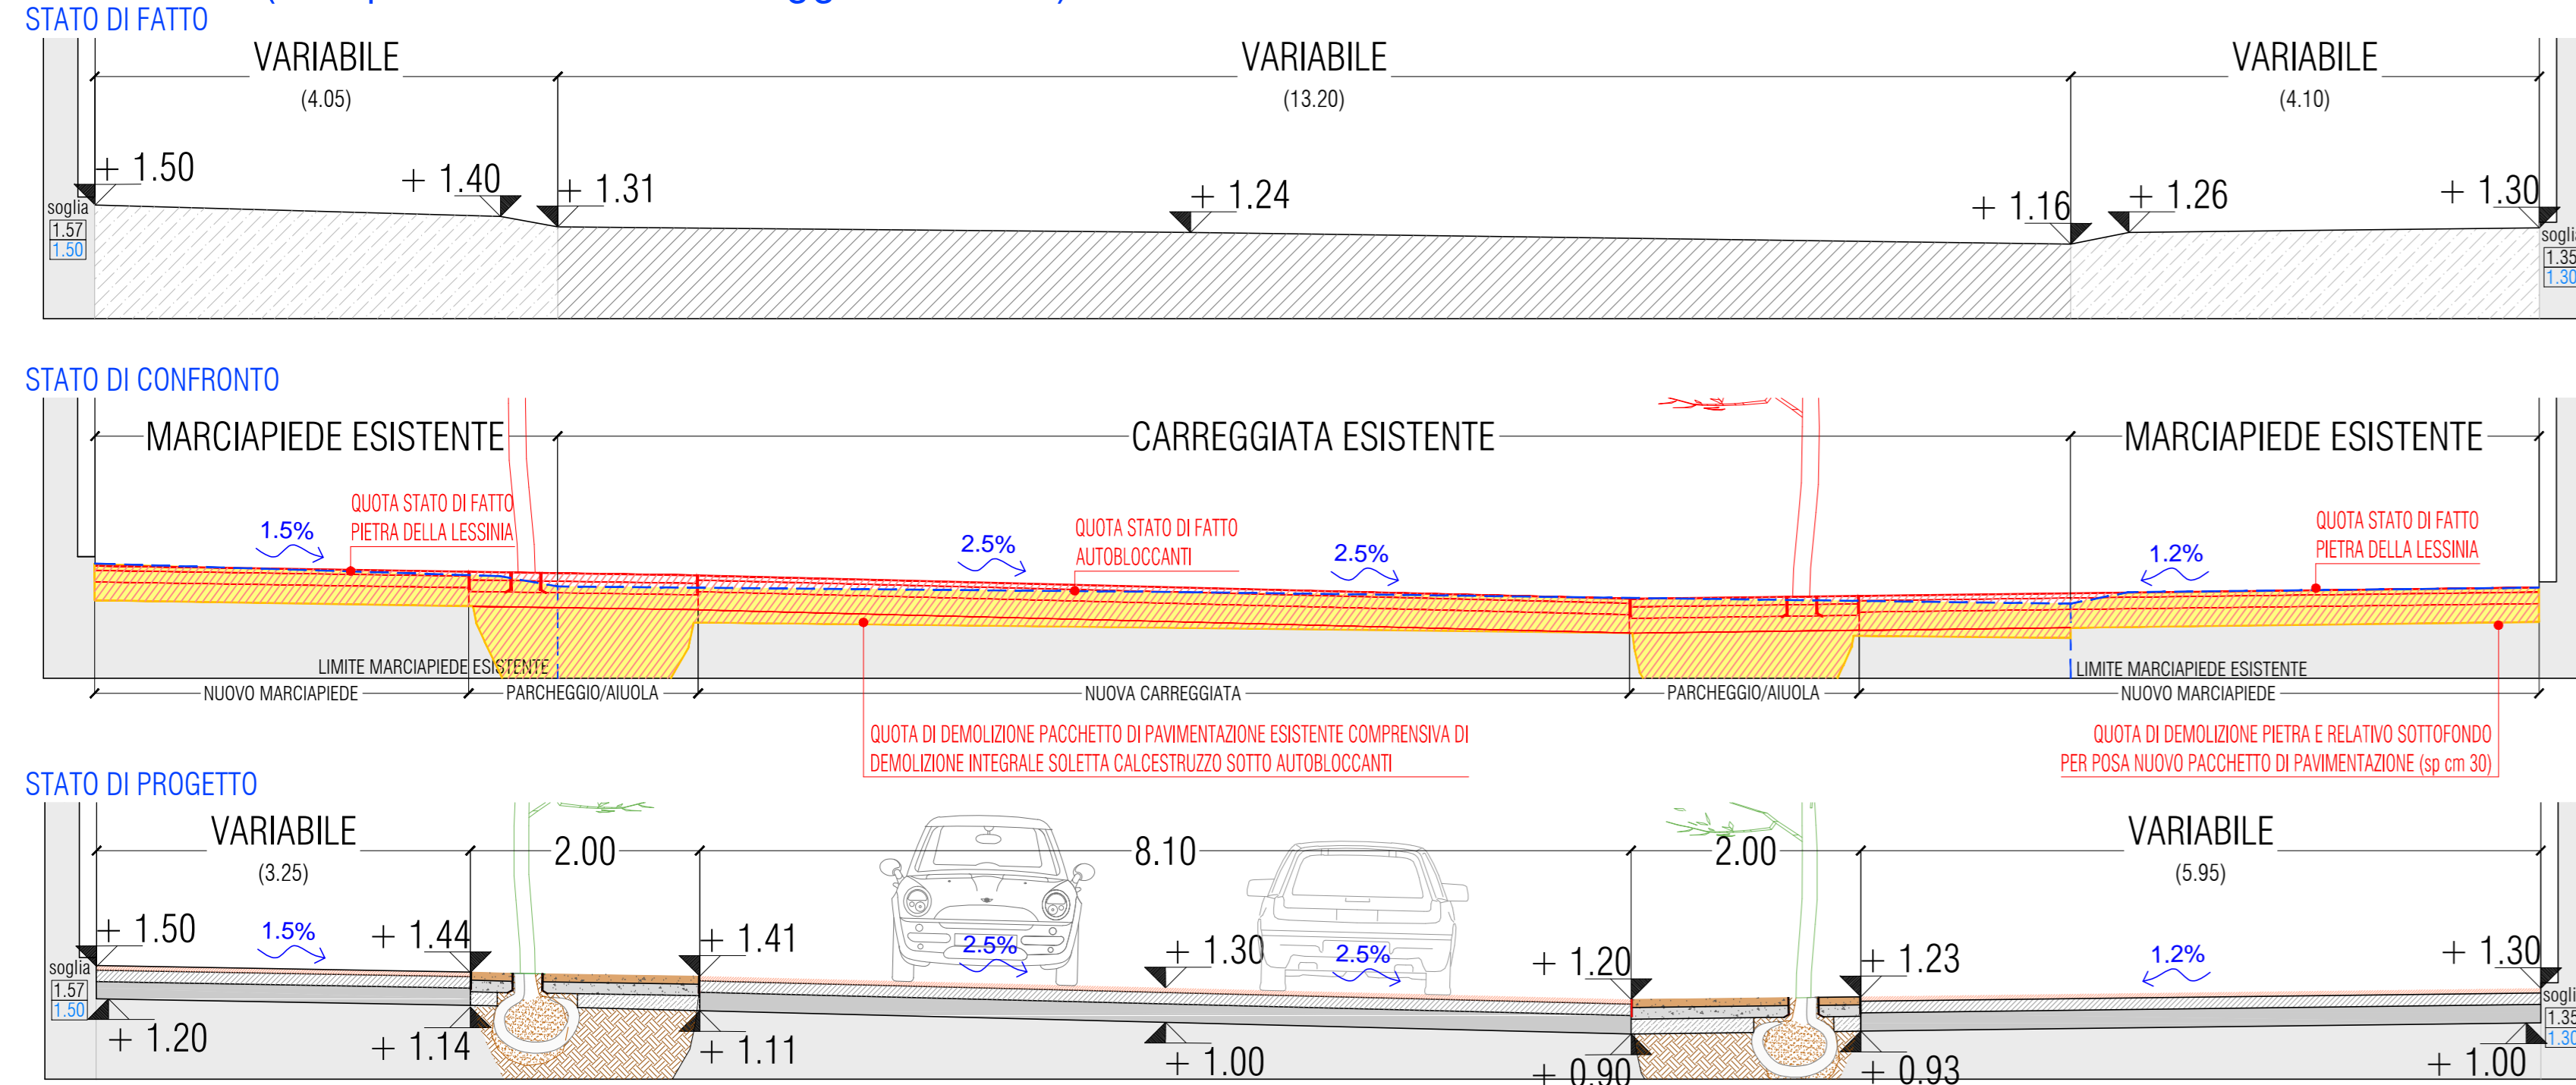


SEZIONE 4 (carreggiata stradale asfalto) - scala 1:50

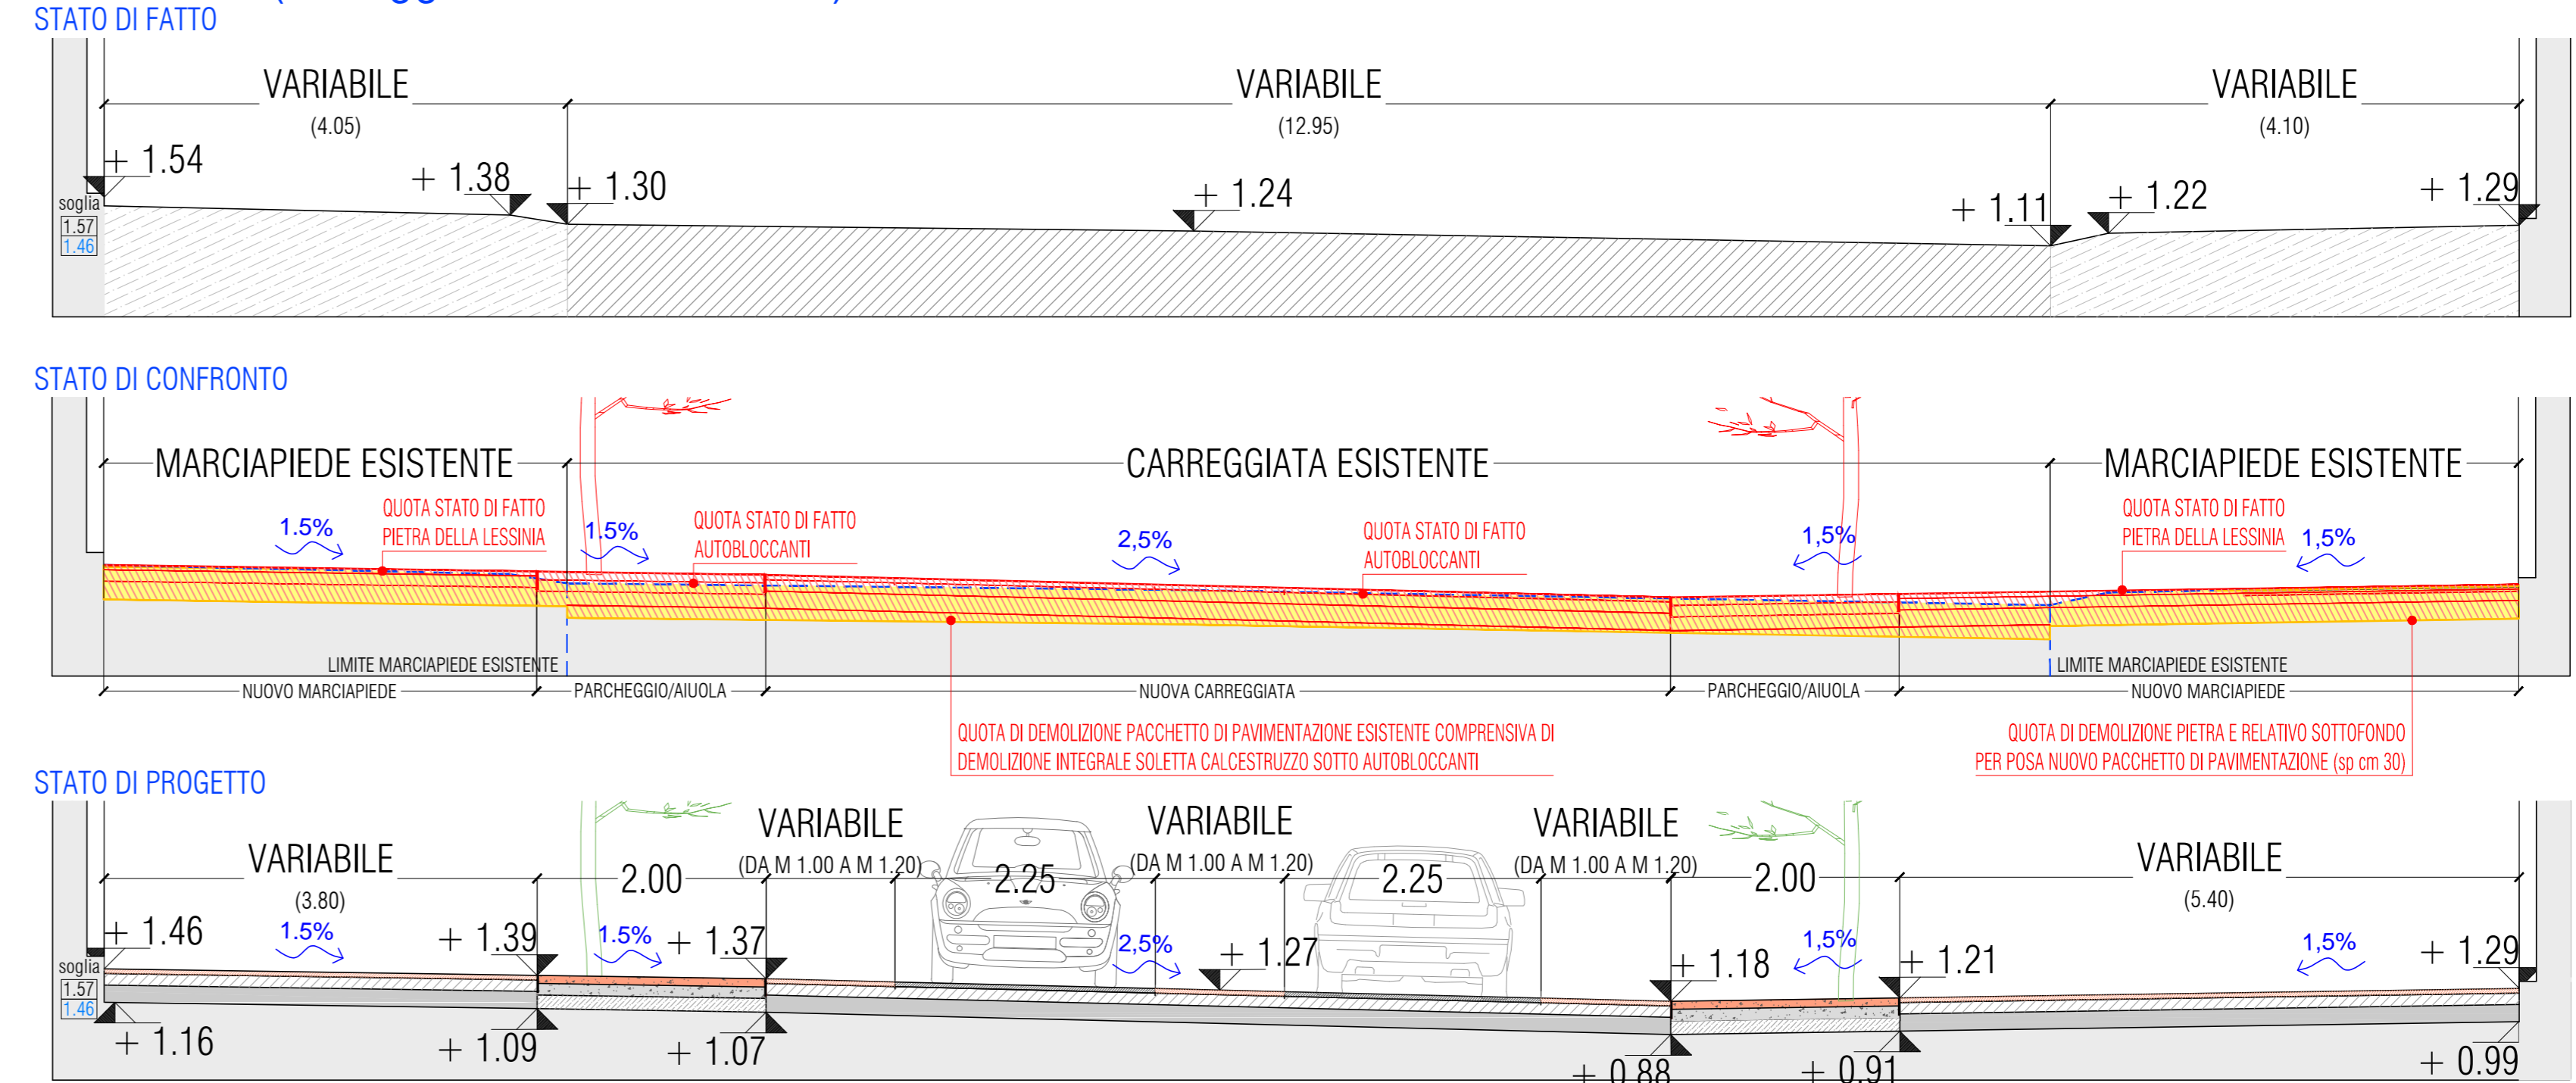


SEZIONE 5 (accesso carrale civico 13) - scala 1:50

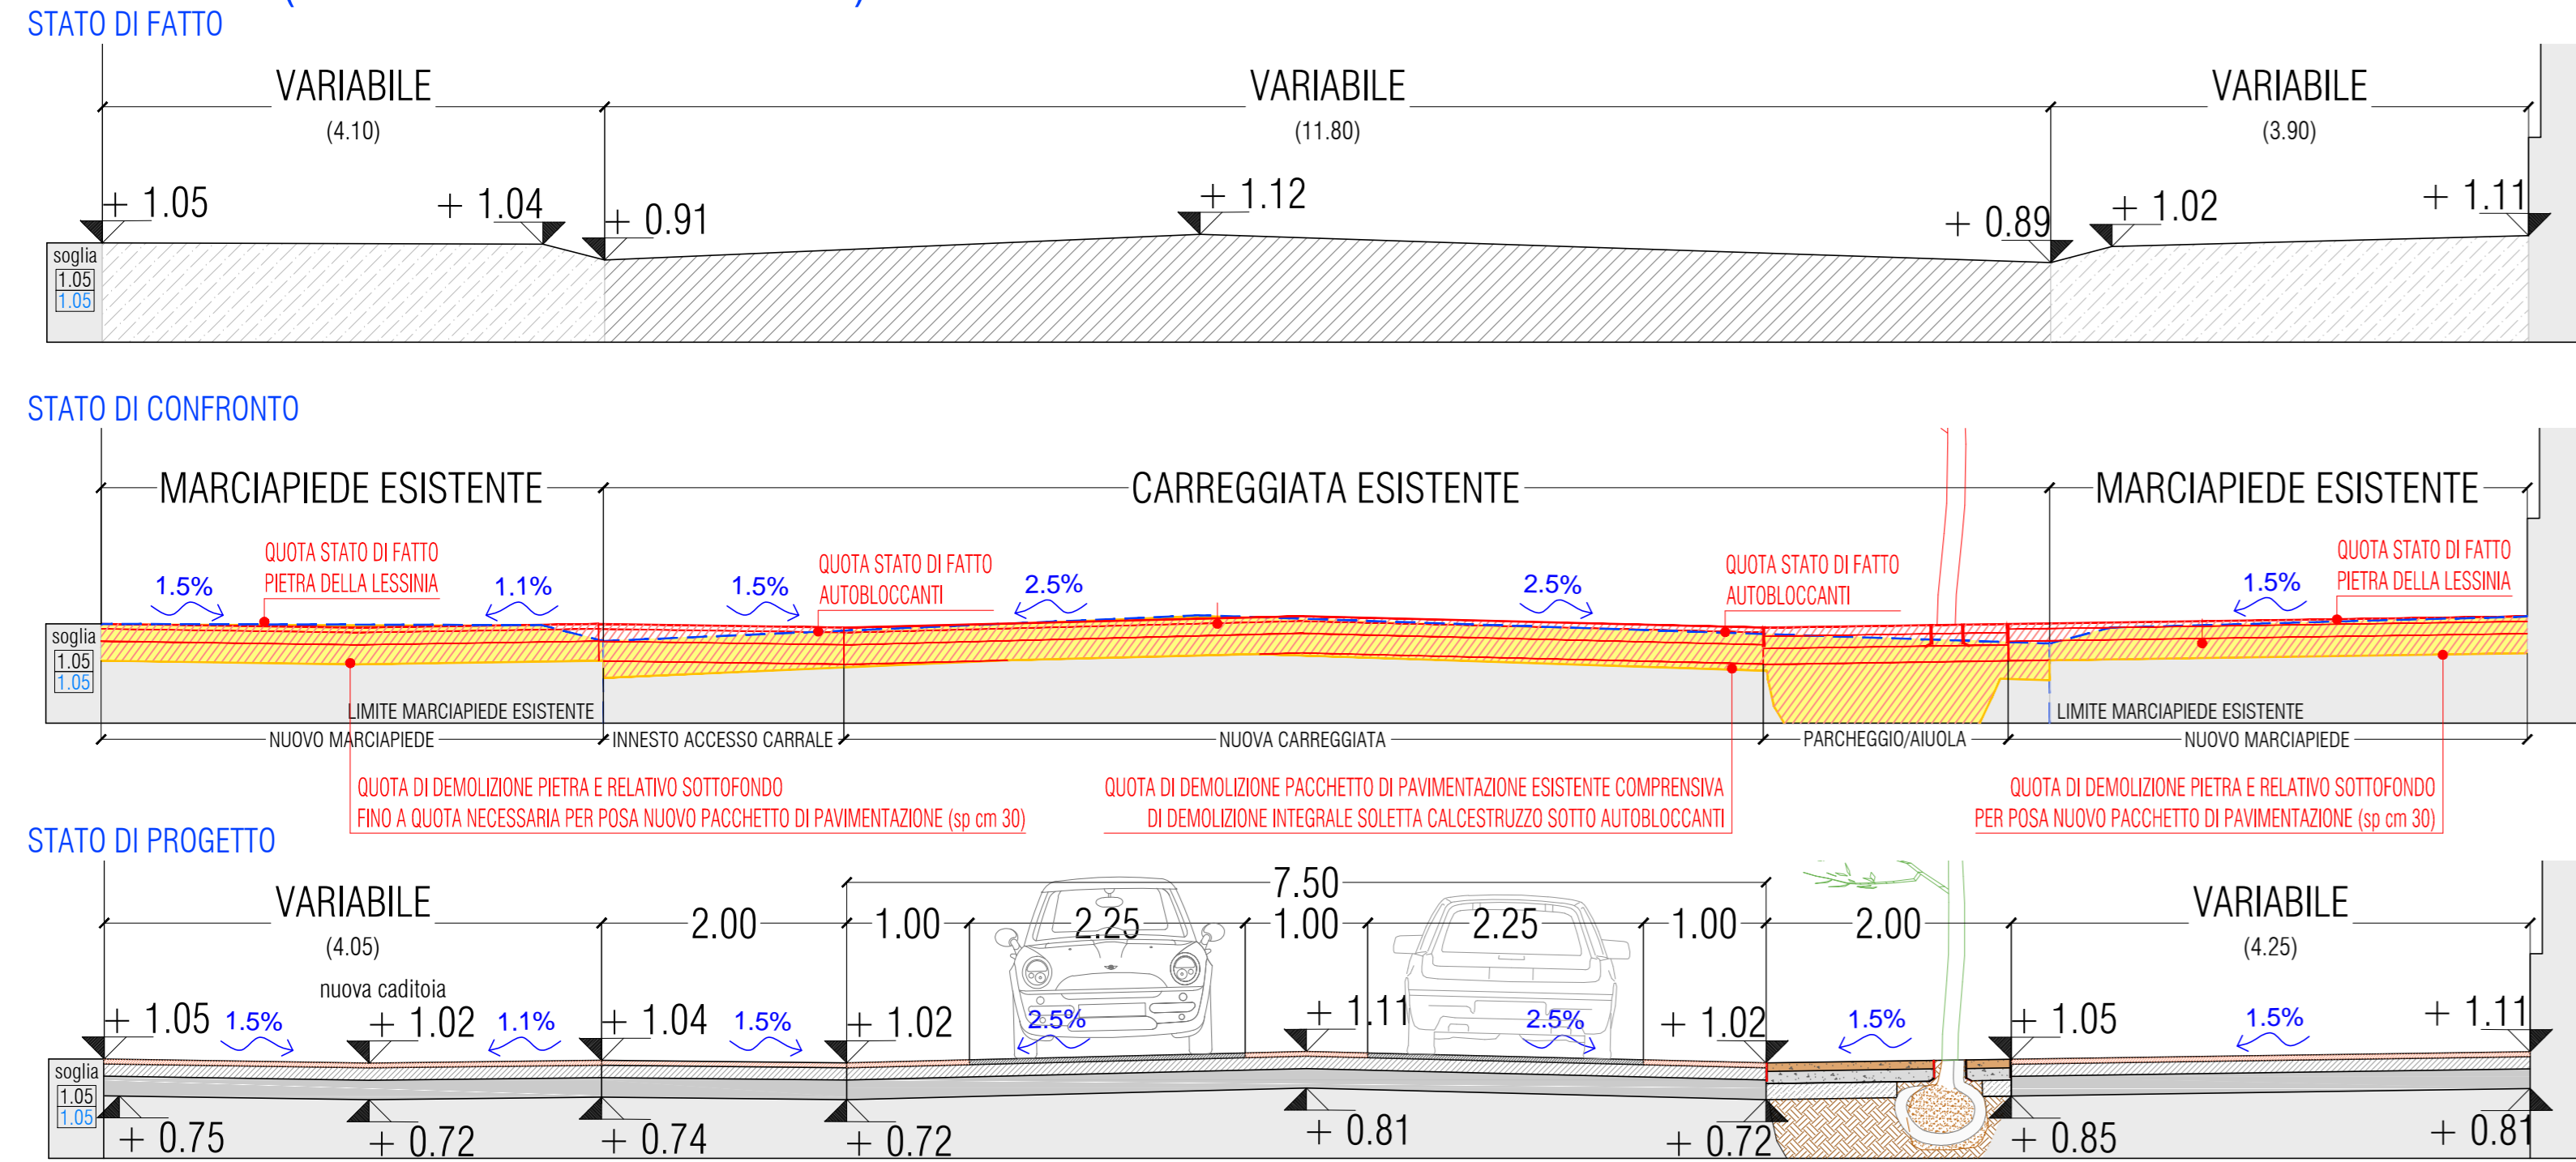

SEZIONE 6 (accesso carrale a monte civico 15 e accesso carrale a valle banca) - scala 1:50

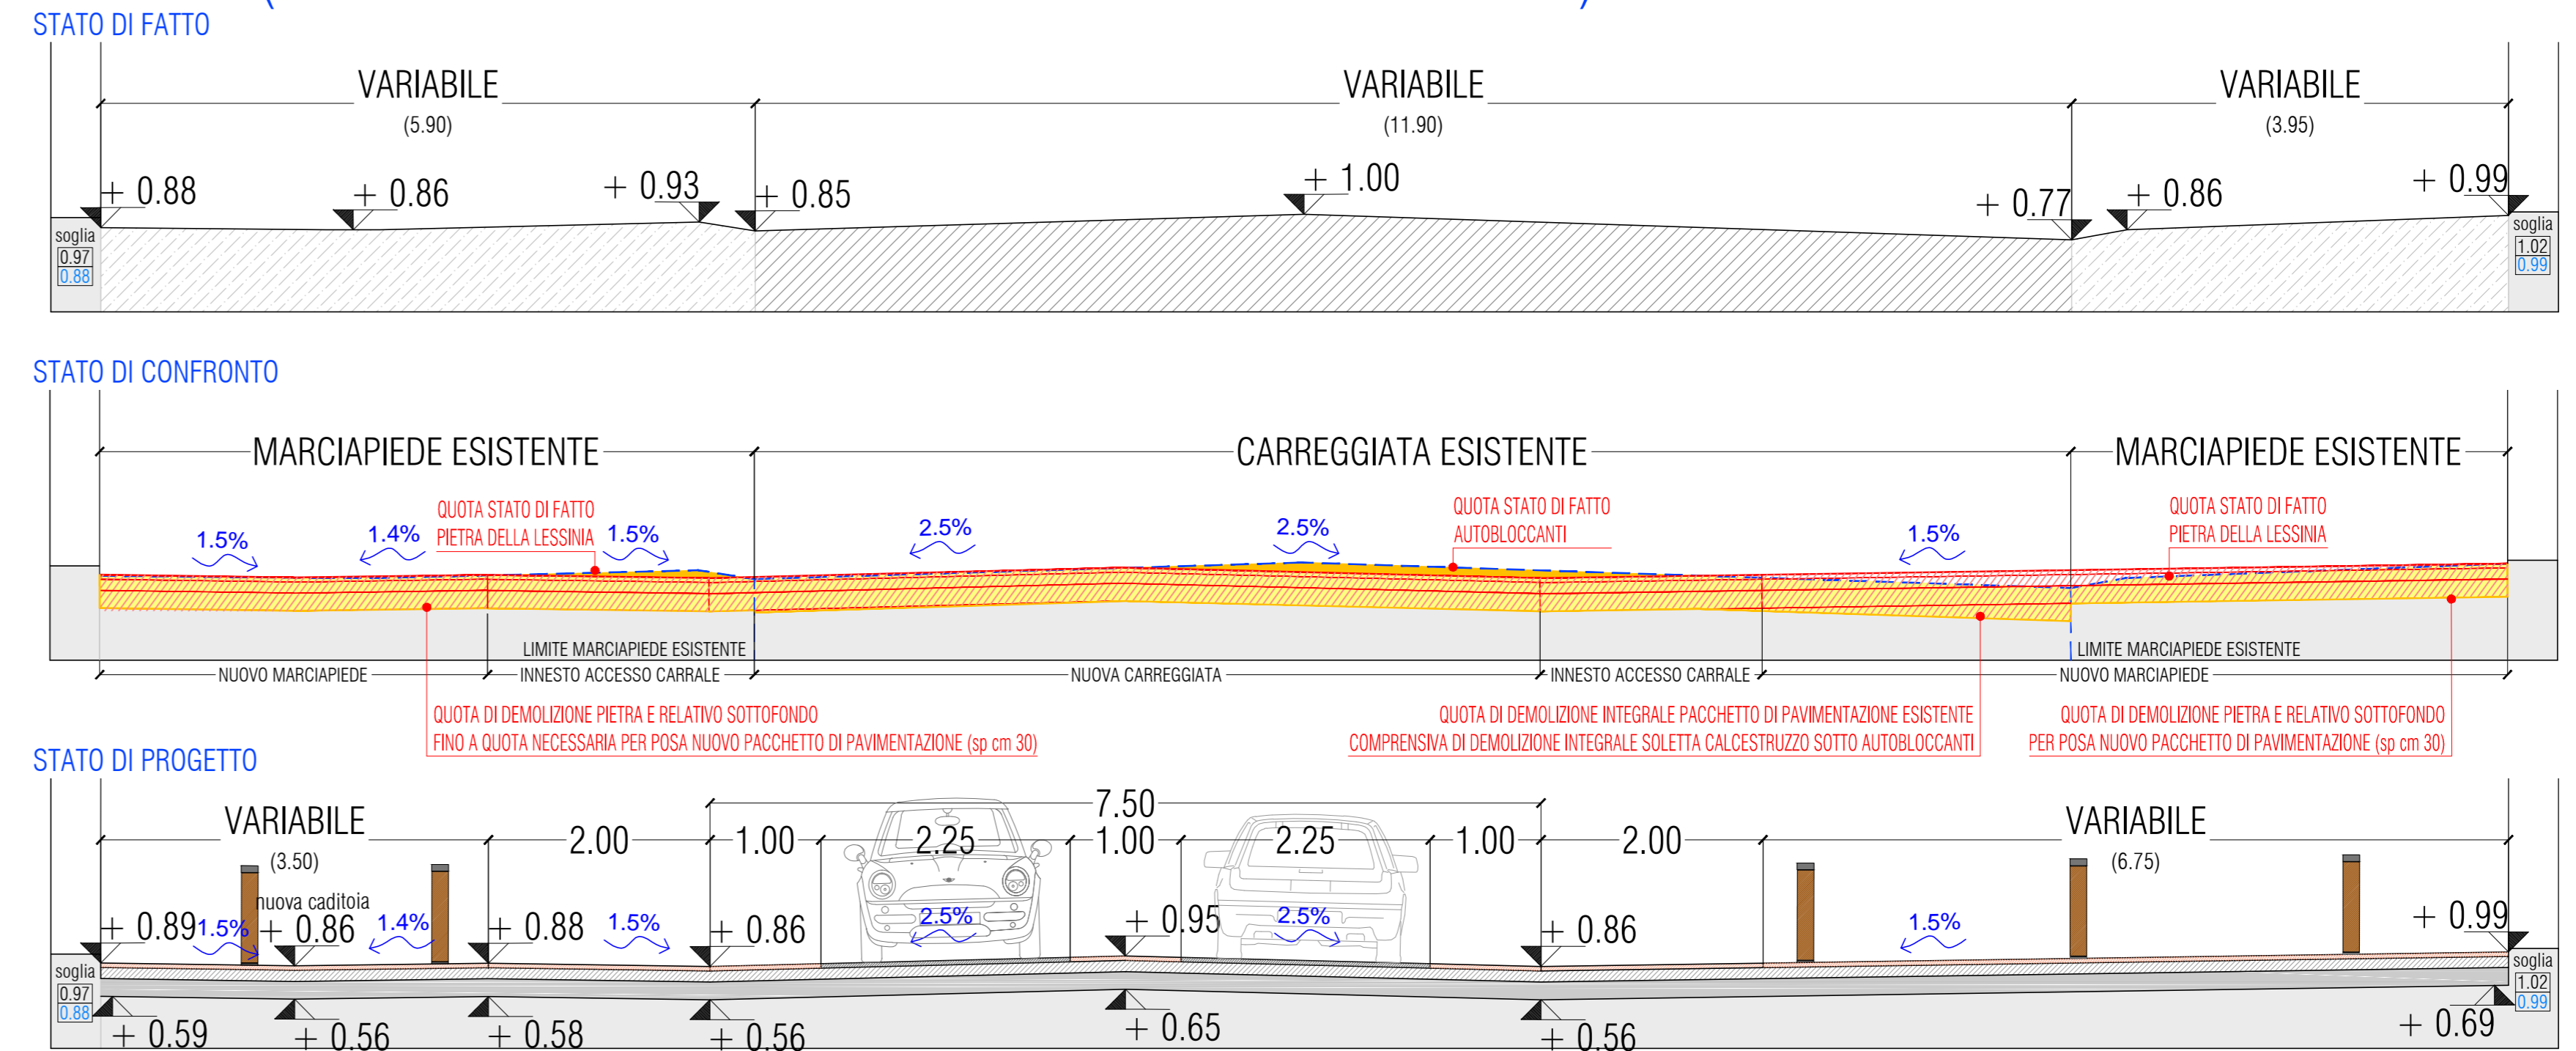

SEZIONE 7 (sezione vicolo Mazzini) - scala 1:50

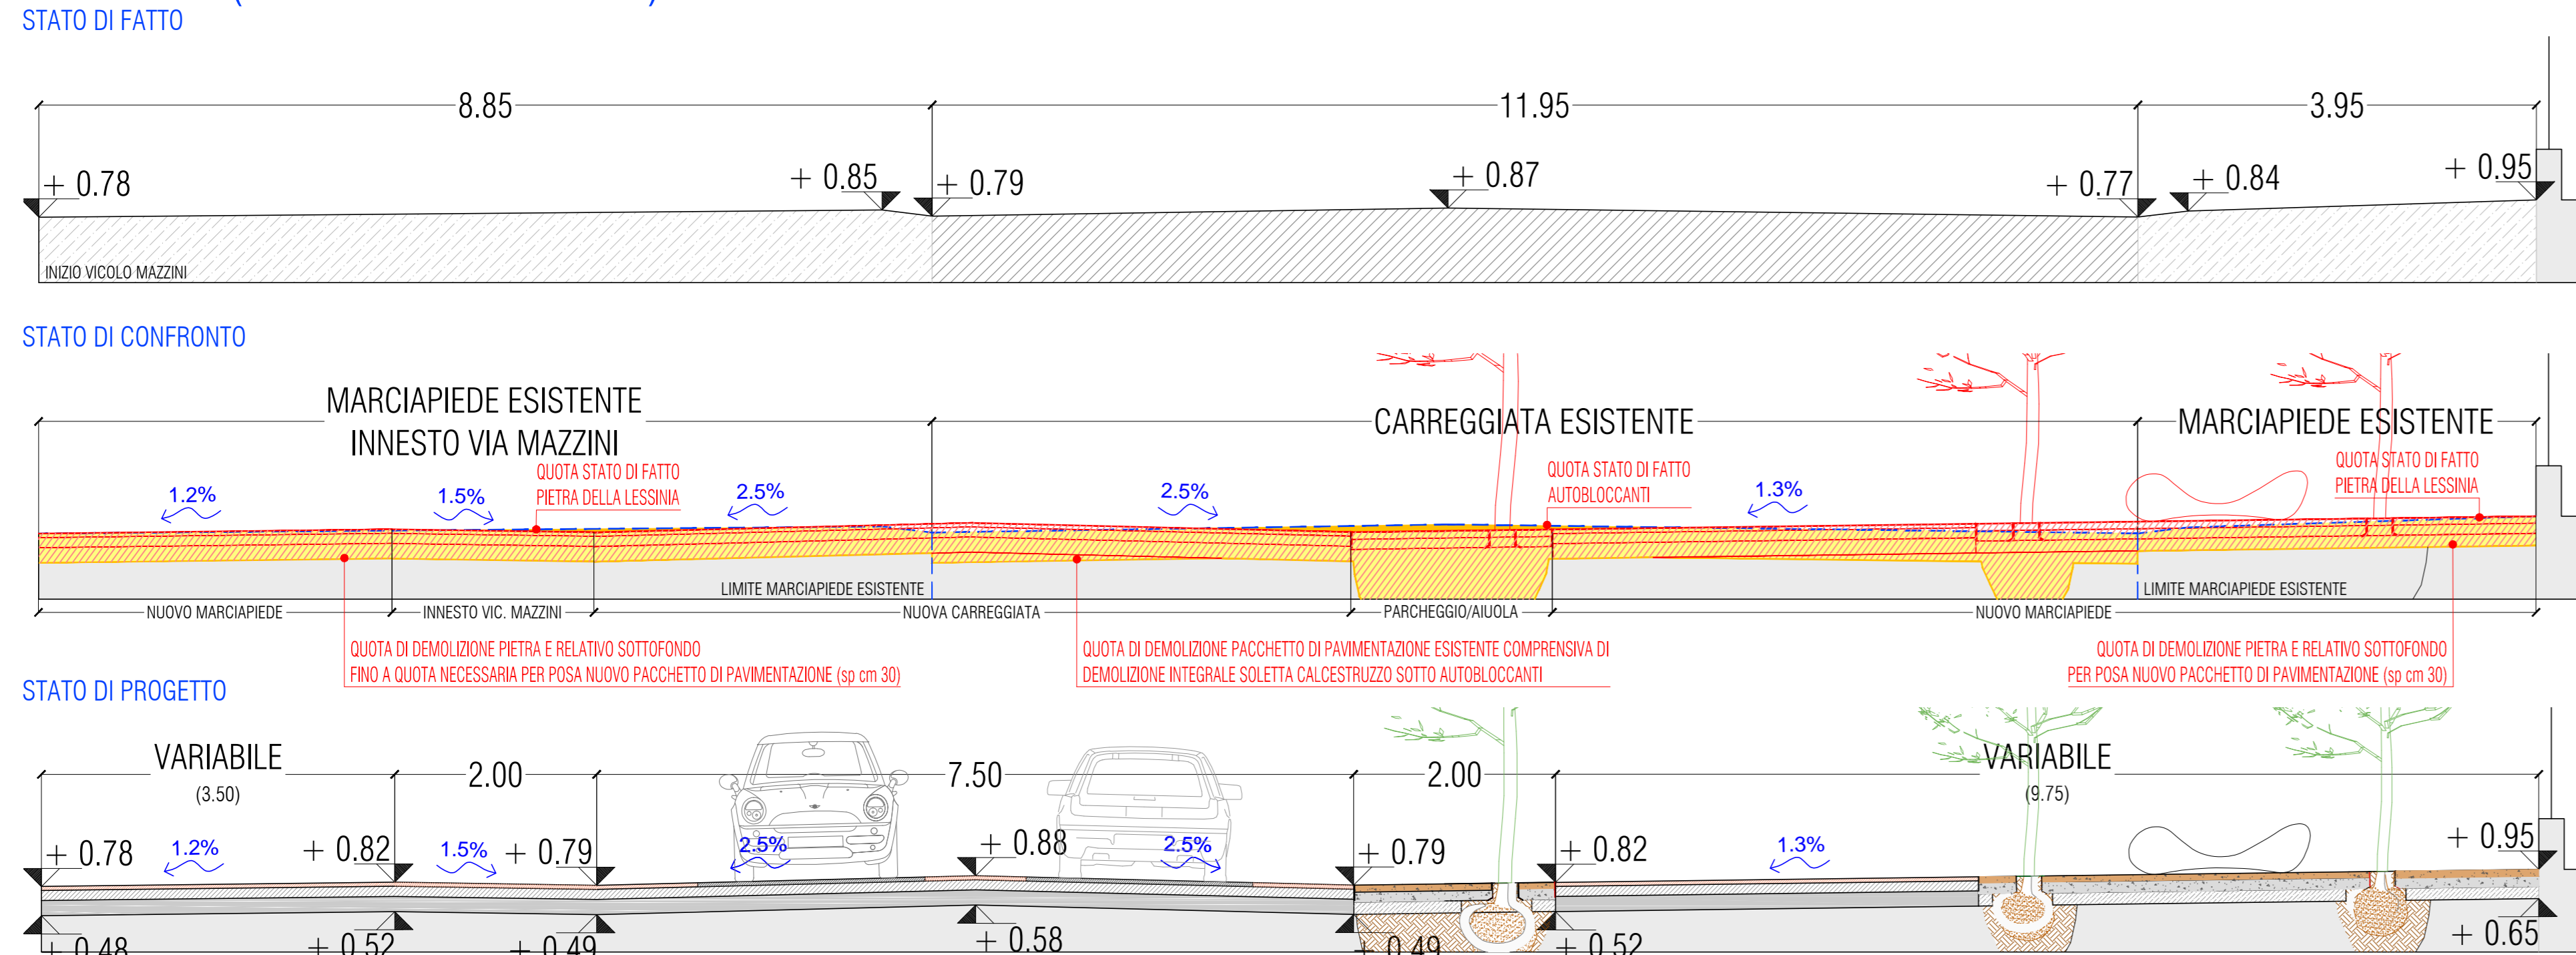

KEYPLAN SEZIONI - scala 1:1000



MARIO BONICELLI ARCHITETTO
 PIAZZA V. M. 1000

N.B. - VERIFICARE TUTTE LE MISURE IN CANTIERE
 LE FIGURE PROFESSIONALI CONVOLTE DEVONO COORDINARSI PER L'ESECUZIONE A REGOLA D'ARTE.

MARIO BONICELLI ARCHITETTO AND PARTNERS
 VIA VANDERBEEK, 10 - 20133 MILANO
 TEL. +39 02 57491111
 WWW.MARIOBONICELLI.IT
 P. IVA 02081170167



codice: MB_101
 committente: COMUNE DI COLOGNO AL SERIO
 VIA RICCA, 2/A
 24055 COLOGNO AL SERIO (BG)
 P.IVA 02081170167

progetto: RIQUALIFICAZIONE URBANA E TRAFFIC CALMING
 VIA RICCA E PIAZZA AGLIARDI
 CIG: ZD91FA3332

tipologia: PROGETTO DEFINITIVO - ESECUTIVO

revisione: SEZIONI DI PROGETTO
 1-7

data: 1:1000 - 1:50
 agosto 2019
 appalto: DE AR - 10