




SEZIONE 8 (accesso carrare civico 3) - scala 1:50

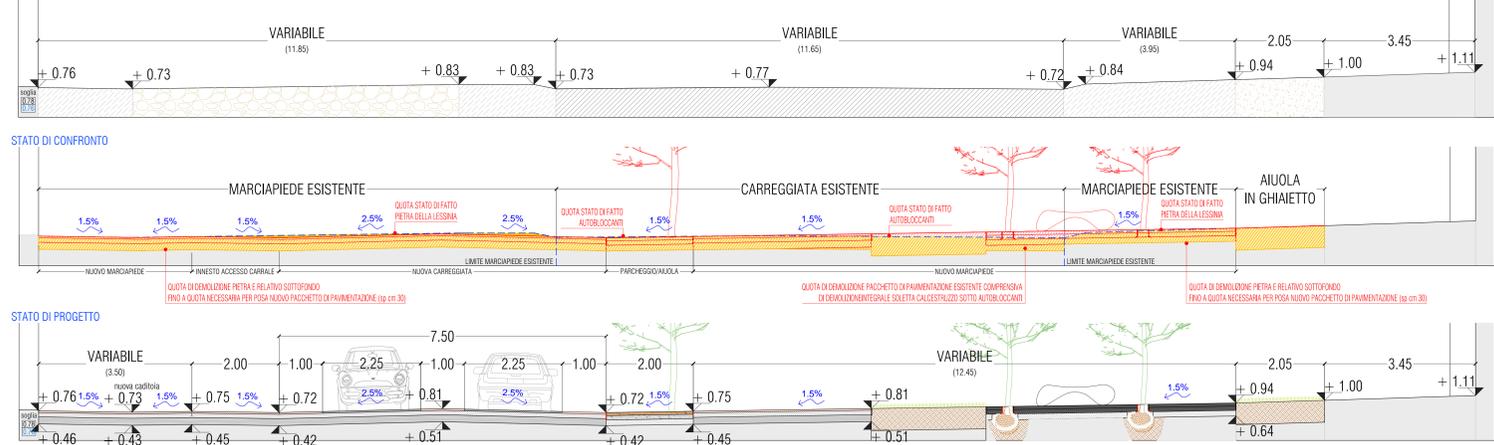


SEZIONE 9 - (carreggiata stradale asfalto - boschetto - banca) - scala 1:50

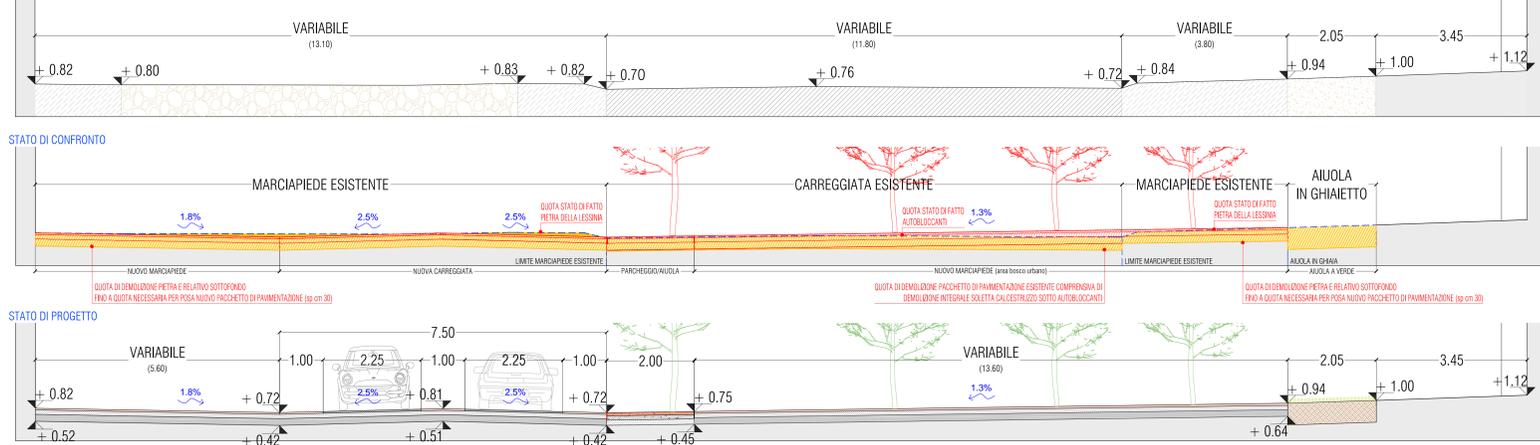


SEZIONE 10 (cambio materiale: asfalto - pietra) - scala 1:50

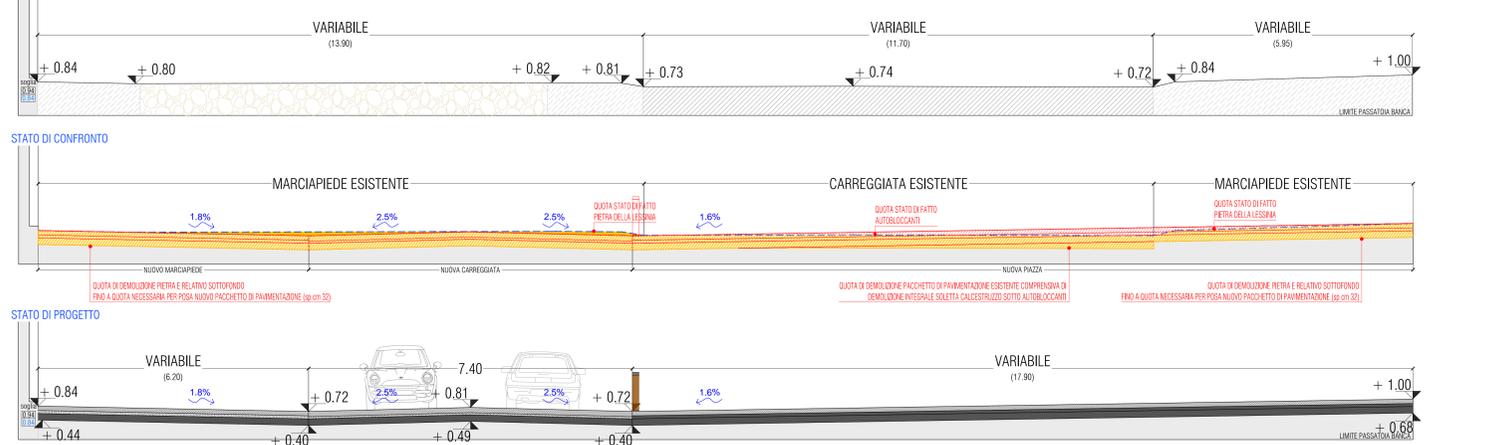


SEZIONE 11 (accesso carrare civico 7) - scala 1:50

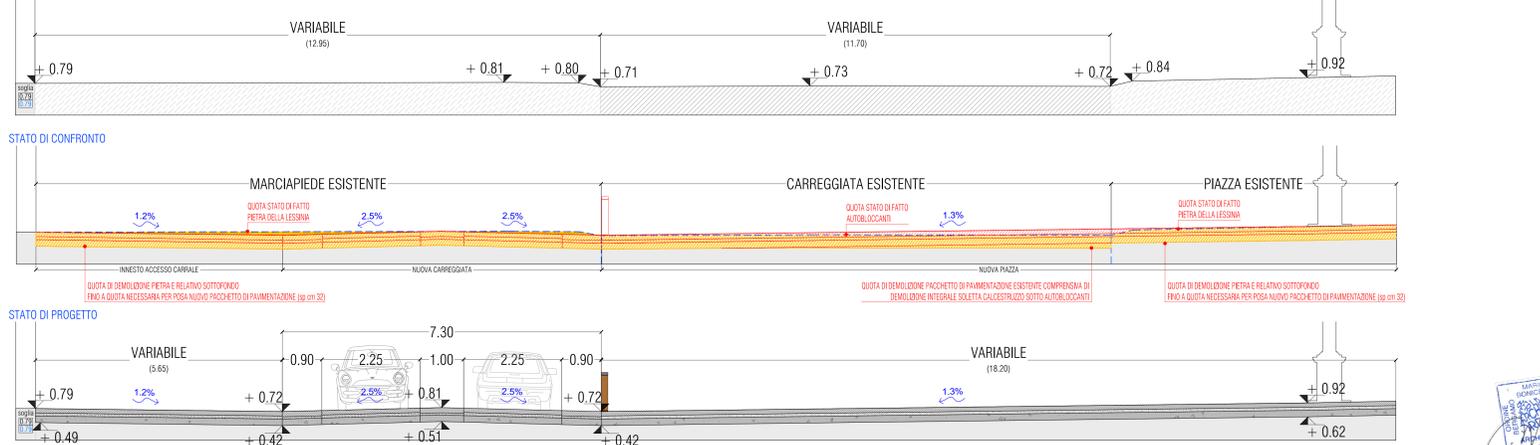


SEZIONE 12 (carreggiata in pietra e fontana) - scala 1:50

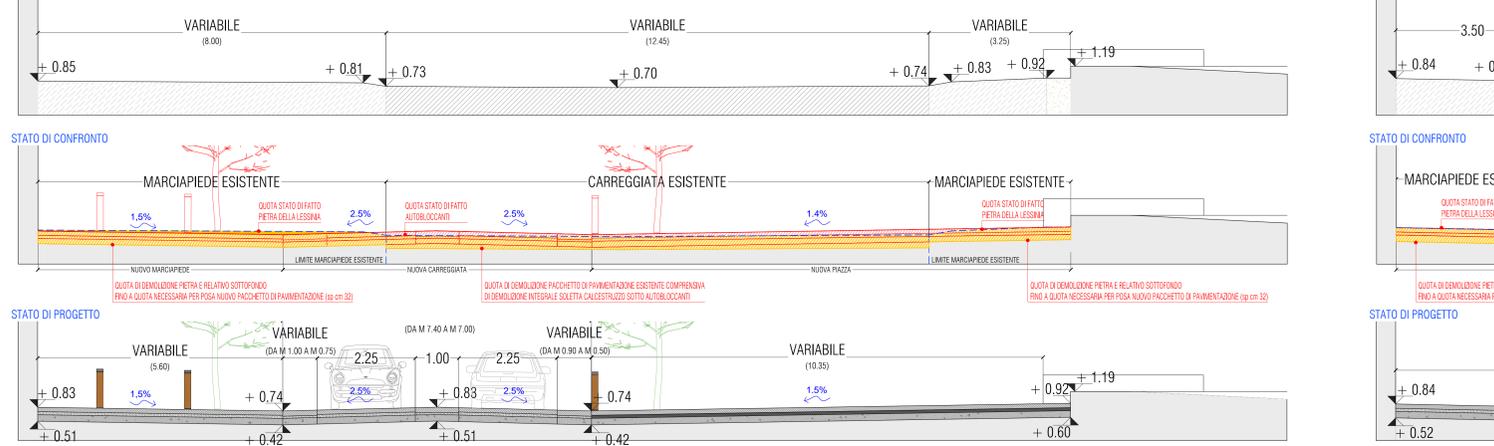


SEZIONE 13 (fine intervento- raccordo con quote esistenti) - scala 1:50

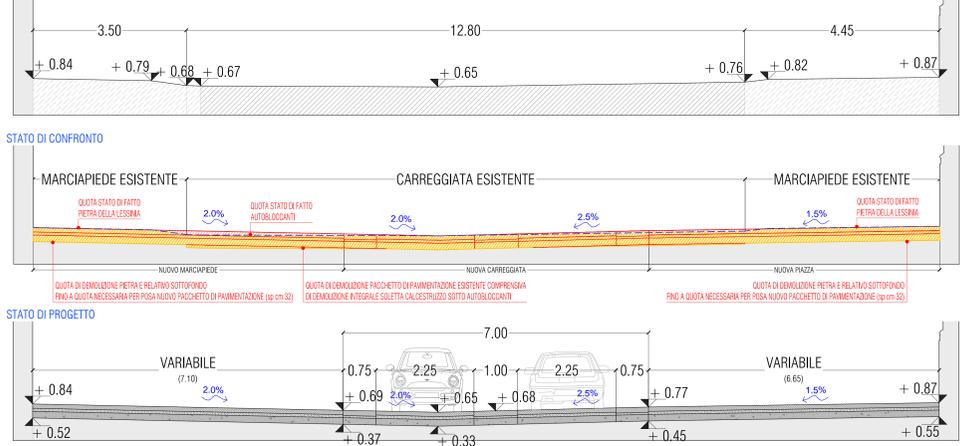

KEYPLAN SEZIONI - scala 1:1000

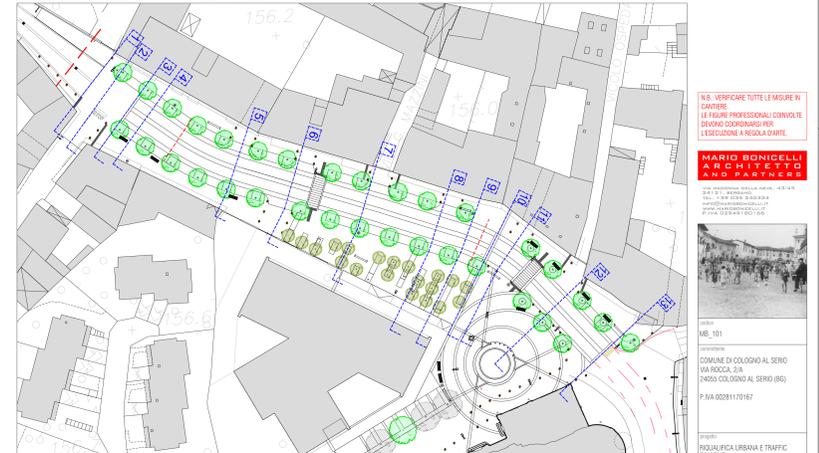

SEZIONE LONGITUDINALE LATO CARREGGIATA A MONTE - scala 1:100

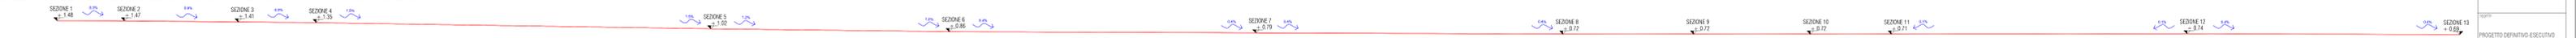

SEZIONE LONGITUDINALE MEZZERIA CARREGGIATA - scala 1:100



SEZIONE LONGITUDINALE LATO CARREGGIATA A VALLE - scala 1:100



← PORTA ROCCA - SEZIONI LONGITUDINALI CON VISTA LATO NORD - ABSIDE CHIESA →

MARIO BONICELLI ARCHITETTO

N.B. VERIFICARE TUTTE LE Misure IN CAMPO. LE FIDUCIE PROFESSIONALI CONVOLTE DEVONO COORDINARE PER L'ESECUZIONE A REGOLA D'ARTE.

MARIO BONICELLI ARCHITETTO
 VIA ROCCA, 206
 40024 COLONNO AL SERIO (BO)
 P. IVA 0081170167

PROGETTO DEFINITIVO - ESECUTIVO

SEZIONE DI PROGETTO
 SEZIONE LONGITUDINALE

SCALE
 1:1000 - 1:100 - 1:50

AGOSTO 2018

DE AR - 11