

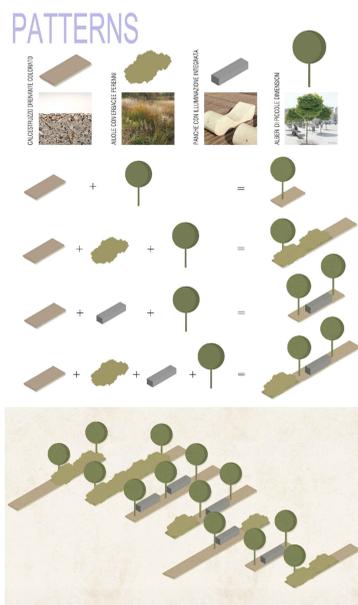



ELEMENTI DI ARREDO CON TRATTAMENTO ANTIVANDALICO

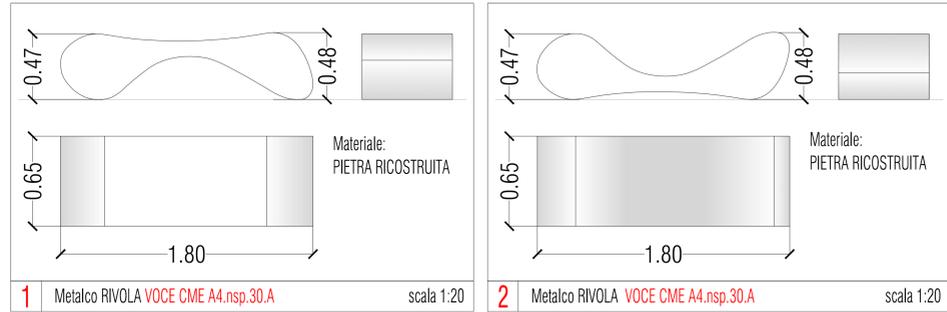

RIFERIMENTI ESSENZE TIPO IN ELENCO PREZZI

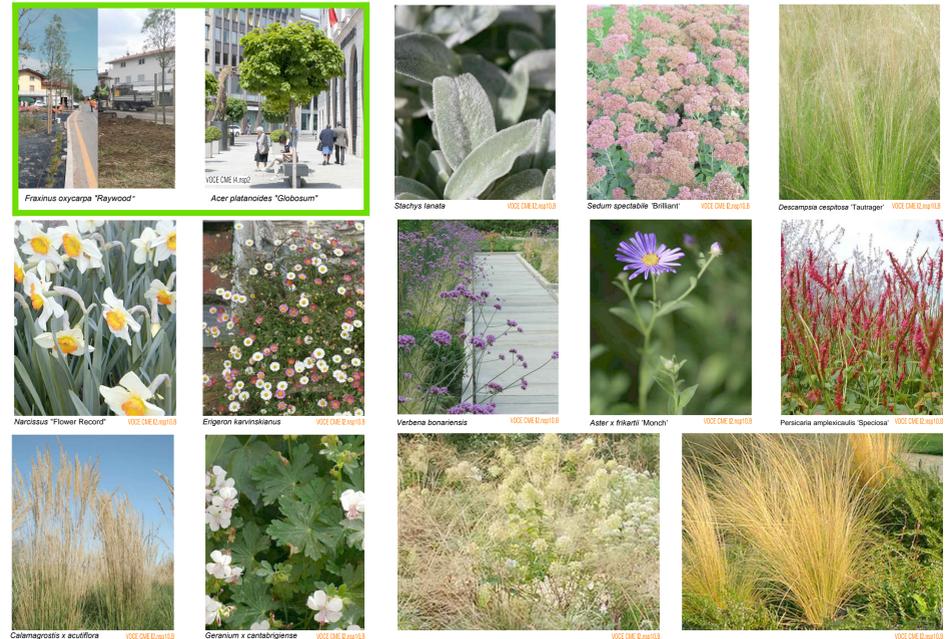


VISTA GIORNO - BOSCHETTO

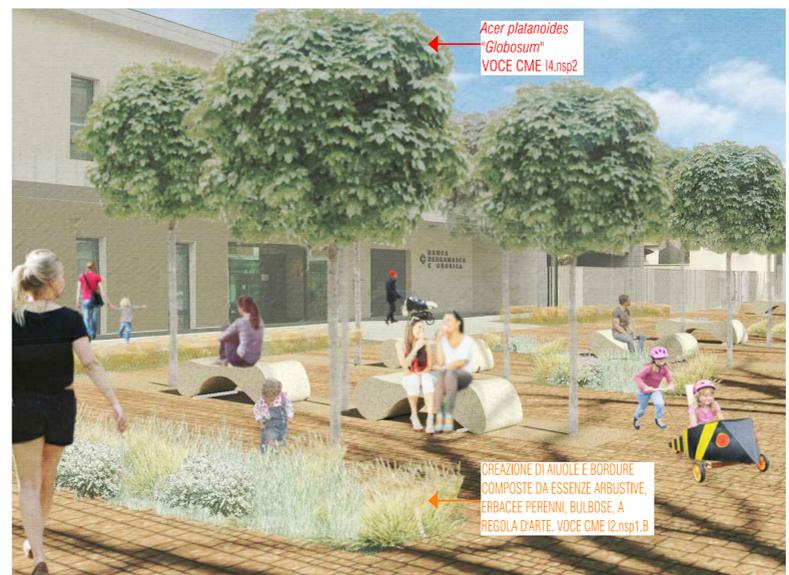

VISTA NOTTE - BOSCHETTO



VISTA RETRO BANCA

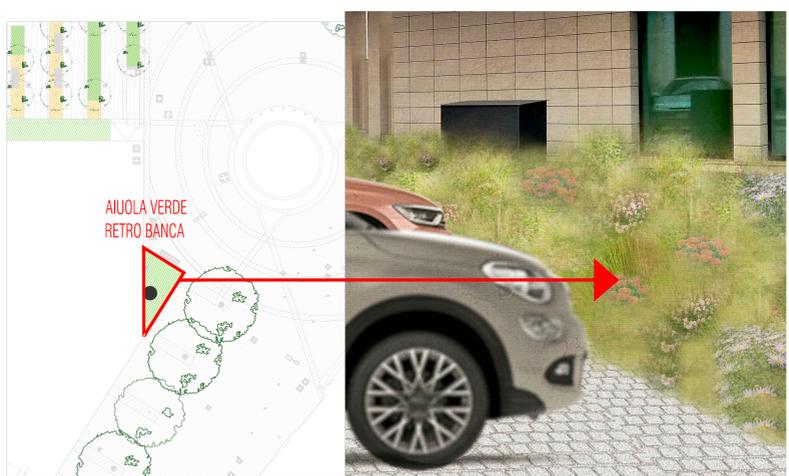

MARIO BONICELLI ARCHITETTO

MARIO BONICELLI ARCHITETTO AND PARTNERS

VIA MADONNA DELLA NEVE, 43/45
 20134 MILANO
 TEL. +39 02 540334
 WWW.MARIOBONICELLI.IT
 P.IVA 02949180166

codice MB_101
 contenuto COMUNE DI COLOGNO AL SERIO
 VIA ROCCA, 2/A
 24055 COLOGNO AL SERIO (BG)
 P.IVA 00281170167

progetto RIQUALIFICA URBANA E TRAFFIC
 IN VIA ROCCA E PIAZZA AGLIARDI
 CIG: Z0914A532

progetto PROGETTO DEFINITIVO-ESECUTIVO

descrizione PROGETTO DEL "BOSCHETTO"
 - SISTEMA DI IRRIGAZIONE
 - PROGETTO DEL VERDE
 - ILLUMINAZIONE

scala 1:100 1:20
 agosto 2018
 aggiornamento

tabella n° DE AR - 12