


IMPIANTO DI IRRIGAZIONE IN OPERA COMPLETO DI OGNI NECESSITÀ PER IL CORRETTO FUNZIONAMENTO, CON COLLAUDO FINALE VEDI VOCE CME I2.NSP6.A


NB: L'IMPRESA POTRÀ PROPORRE MODIFICHE MIGLIORATIVE ALL'IMPIANTO CONSERVANDO IN OGNI CASO GLI IMPORTI DI PROGETTO

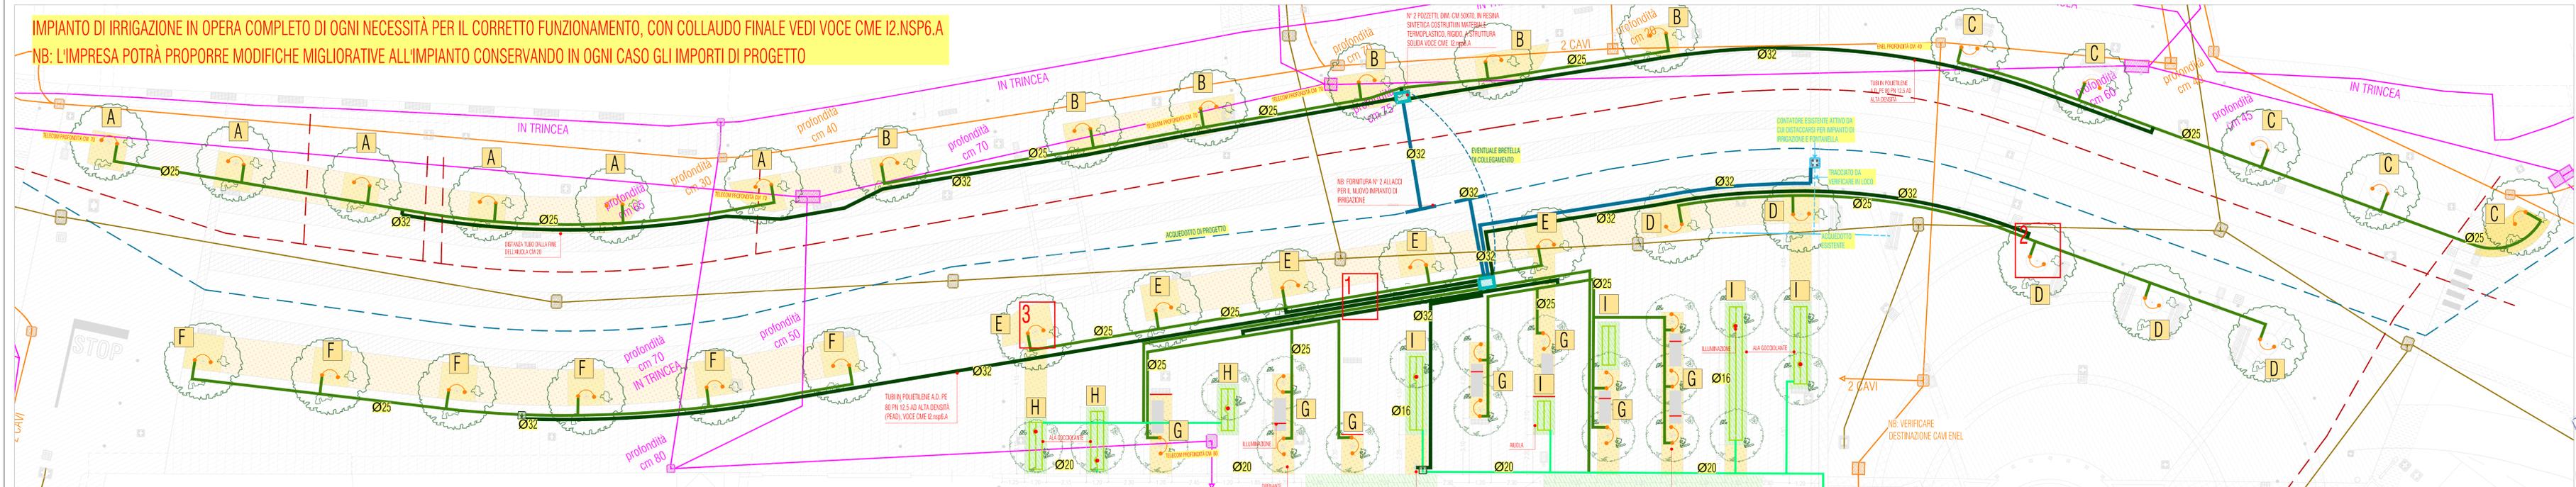

DURANTE GLI SCAVI E DURANTE LA MESSA A DIMORA DEGLI ALBERI, L'IMPRESA DOVRÀ PREALLERTARE ED ESSERE ASSISTITA DAI TECNICI DEGLI ENTI GESTORI DEI SOTTOSERVIZI CHE POSSONO ESSERE INTERFERENZIALI AL FINE DI CONCORDARE PICCOLI SCOSTAMENTI DEI CONDOTTI




NB: FORNITURA N° 2 NUOVI ALLACCI PER IL NUOVO IMPIANTO DI IRRIGAZIONE E FONTANELLA

NB: IN PLANIMETRIA, SPESSORI E DIMENSIONI IMPIANTO DI IRRIGAZIONE INDICATIVI

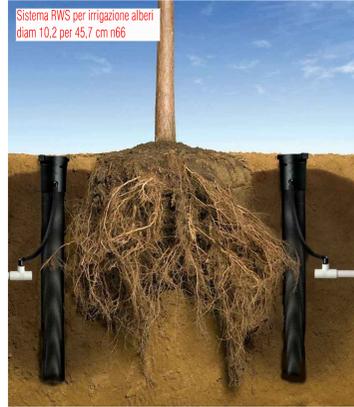

Sistema RWS per irrigazione alberi diam 10,2 per 45,7 cm n°66

SISTEMA RWS PER IRRIGAZIONE E OSSIGENAZIONE ALBERI IN PRESENZA DELLA PAVIMENTAZIONE IN CALCESTRUZZO DRENANTE. COMPRESO IL SOVRAPPREZZO PER FORNITURA E POSA DI TUBO CORRUGATO PER INGIUNNARE L'ALLACCIO DEL MEDESIMO BUBBLER VOCE CME I2.nsp6.A

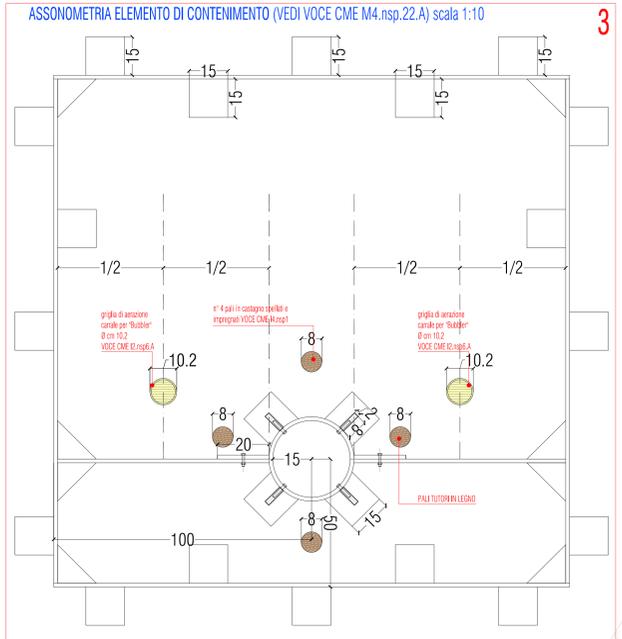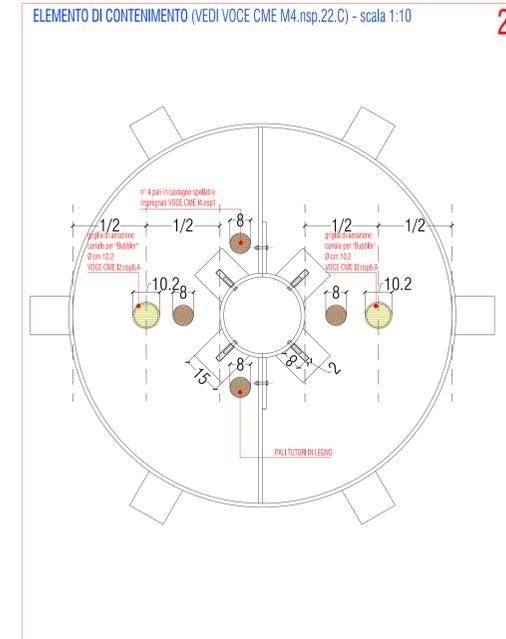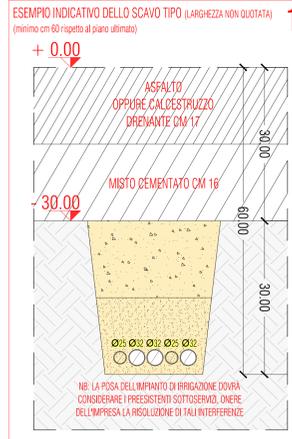

LEGENDA IMPIANTO IRRIGAZIONE - scala 1:100 VEDI VOCE CME I2.nsp6.A		ZONE DI IRRIGAZIONE	
	Tubo Ø mm 32		A ALBERI IRRIGAZIONE BUBBLER
	Tubo Ø mm 25		B ALBERI IRRIGAZIONE BUBBLER
	Tubo Ø mm 20		C ALBERI IRRIGAZIONE BUBBLER
	Tubo Ø mm 16		D ALBERI IRRIGAZIONE BUBBLER
	Irrigatore Bubbler tipo Rain Bird		E ALBERI IRRIGAZIONE BUBBLER
	N°2 Pozzetti in resina sintetica		F ALBERI IRRIGAZIONE BUBBLER
	- N°10 Elettrovalvole automatiche		G ALBERI IRRIGAZIONE BUBBLER
	- N°2 Programmatori elettronici modulari		H AIUOLE
	- N°2 Sensore di pioggia		I AIUOLE
	- Regolatori di flusso per ogni distacco elettrovalvola		1 STACCO FONTANELLA (con regolatore di flusso)
	ACQUEDOTTO di progetto		
	GAS di progetto		
	ENEL		
	FOGNATURA		
	TELECOM		
	Shiscia LED a terra Faretto incassato		