


NB: POSIZIONE CARTELLI STRDALI INDICATIVA, DA CONCORDARE CON L'AMMINISTRAZIONE COMUNALE

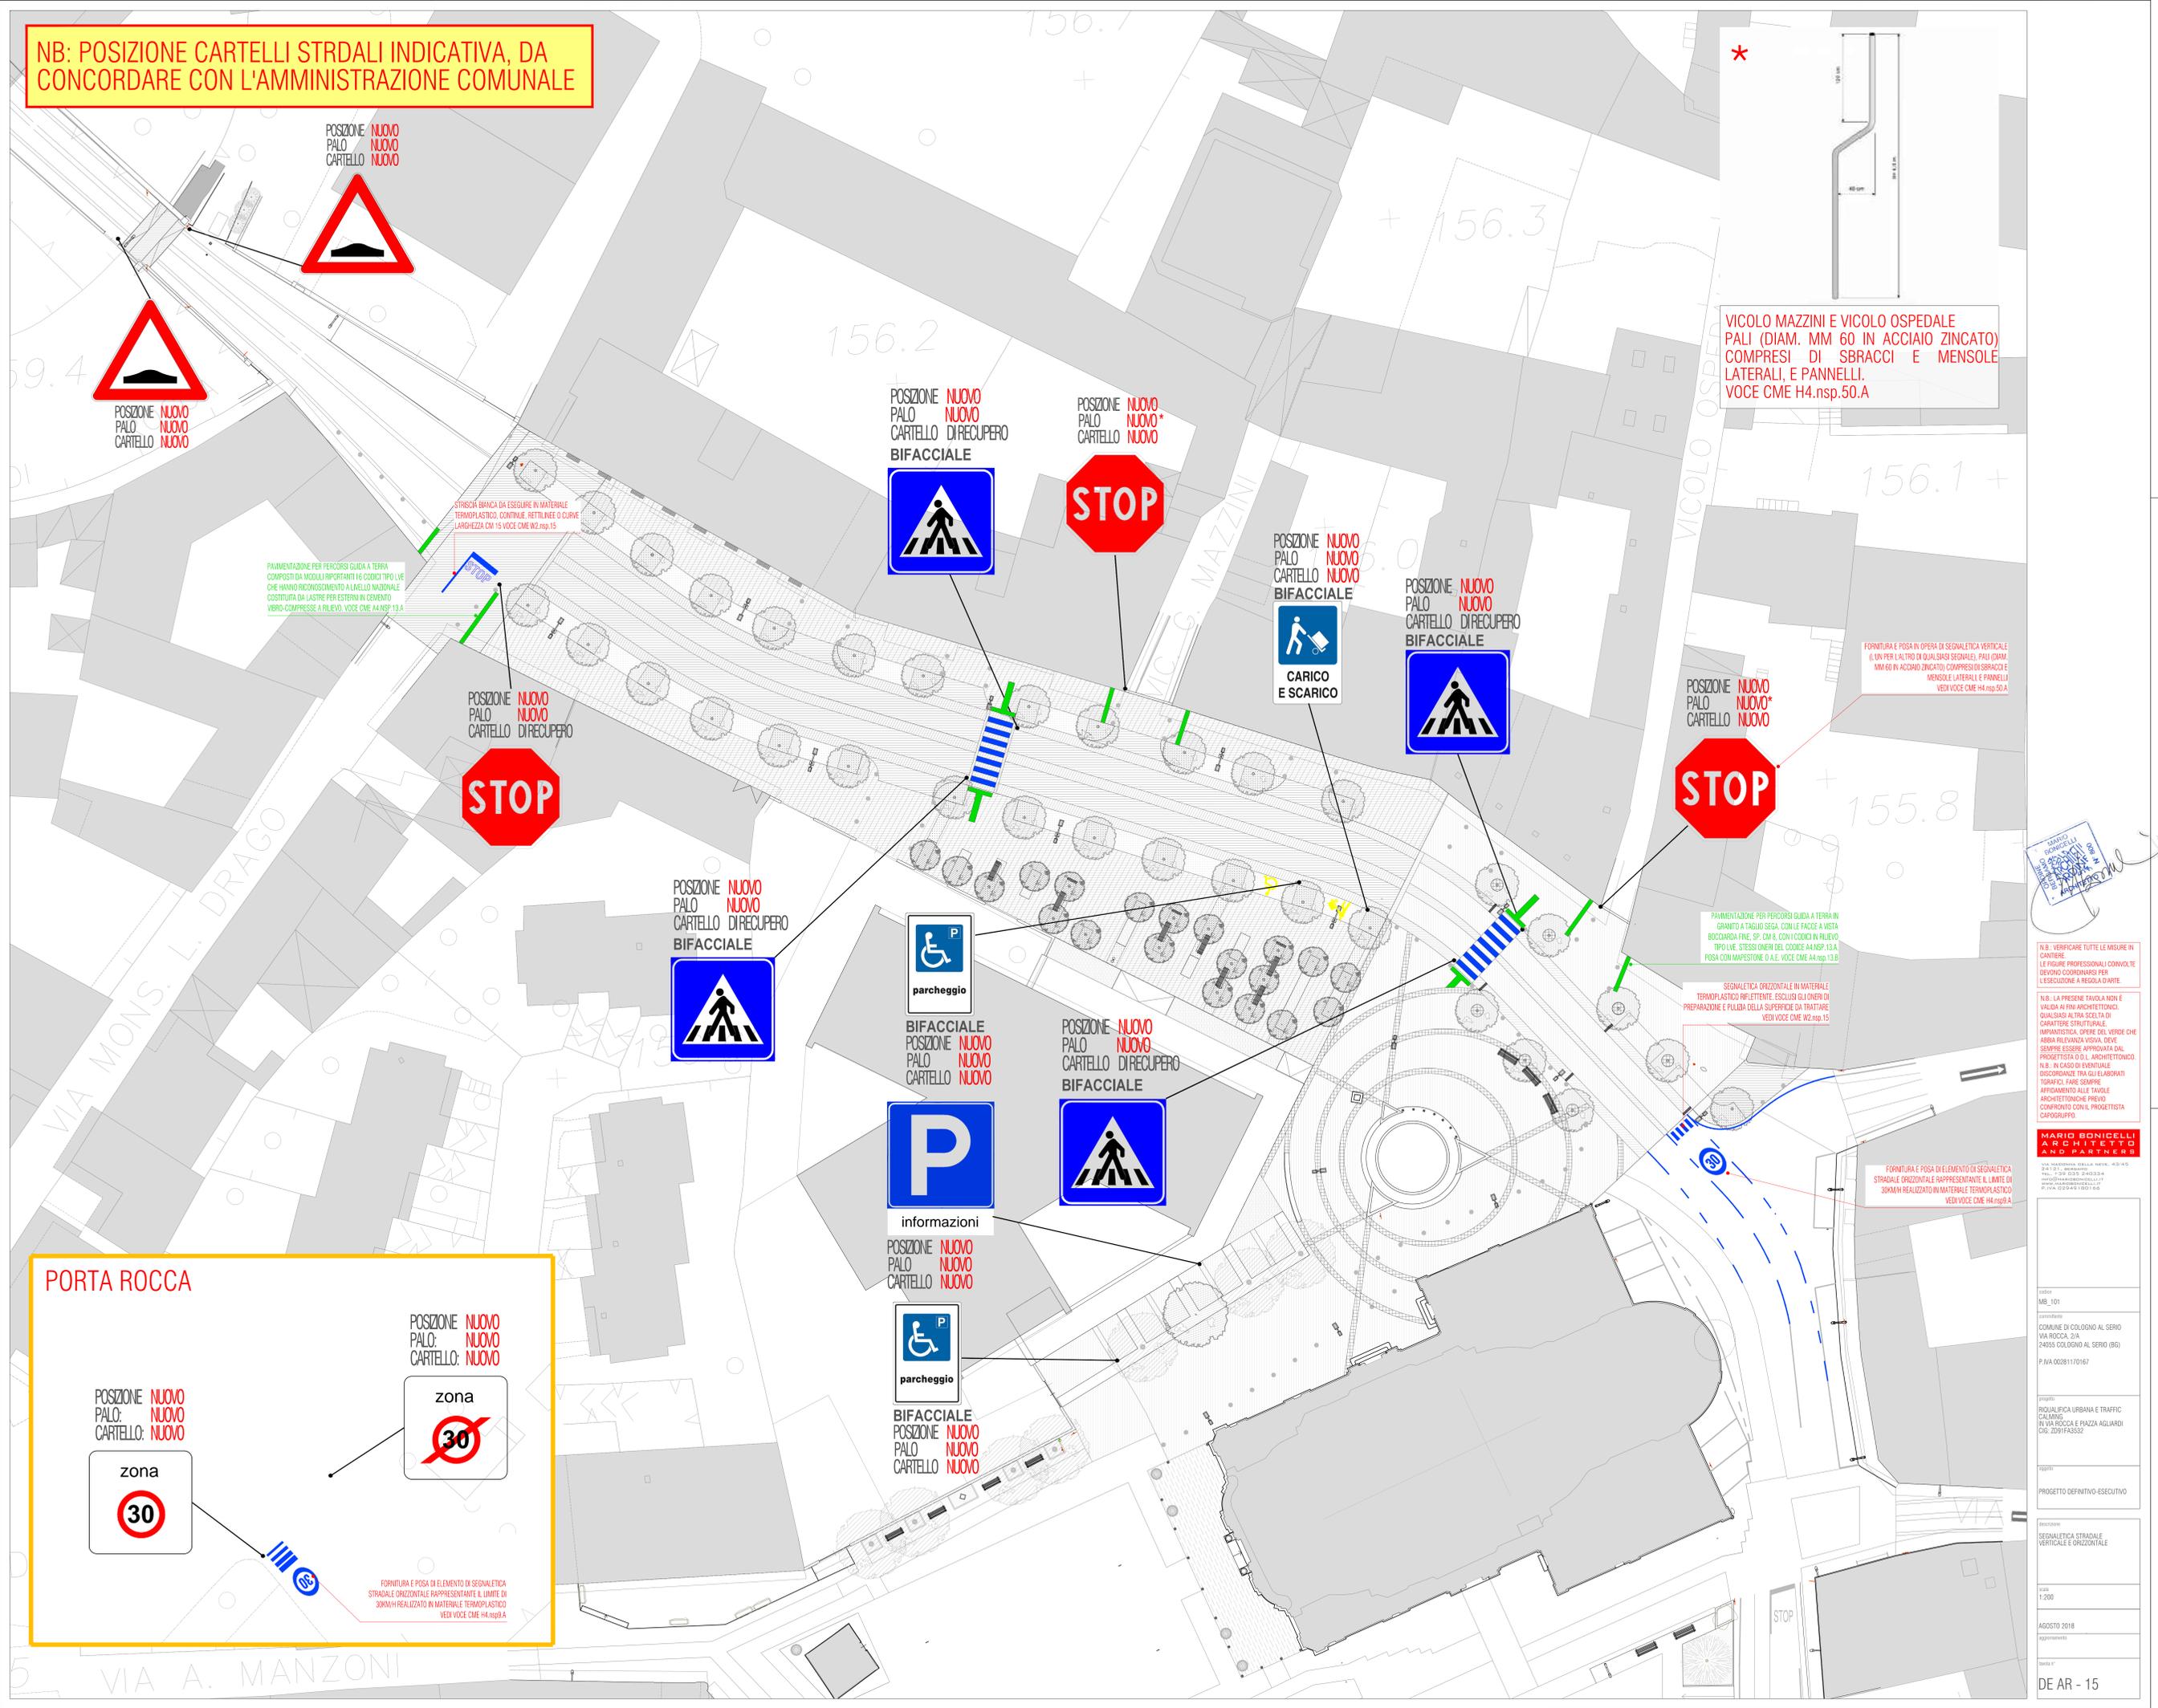

VICOLO MAZZINI E VICOLO OSPEDALE
PALI (DIAM. MM 60 IN ACCIAIO ZINCATO)
COMPRESI DI SBRACCI E MENSOLE
LATERALI, E PANNELLI.
VOCE CME H4.nsp.50.A

FORNITURA E POSA IN OPERA DI SEGNALETICA VERTICALE
(L'UN PER L'ALTRO DI QUALSIASI SEGNALE), PALI (DIAM.
MM 60 IN ACCIAIO ZINCATO) COMPRESI DI SBRACCI E
MENSOLE LATERALI, E PANNELLI
VEDI VOCE CME H4.nsp.50.A

PAVIMENTAZIONE PER PERCORSI GUIDA A TERRA IN
GRANITO A TAGLIO SEGA, CON LE FACCE A VISTA
BICOCCARDA FINE, SP. CM 8, CON CODICI IN RILIEVO
TIPO LVE, STESSI ONERI DEL CODICE AL N.SP. 13.A,
POSA CON MAPPESTIONE D.A.E. VOCE CME H4.nsp.13.B

SEGNALETICA ORIZZONTALE IN MATERIALE
TERMOPLASTICO RIFLETTEVTE, ESCLUSI GLI ONERI DI
PREPARAZIONE E PULIZIA SUPERFICIE DA TRATTARE
VEDI VOCE CME H4.nsp.15

FORNITURA E POSA DI ELEMENTO DI SEGNALETICA
STRADALE ORIZZONTALE RAPPRESENTANTE IL LIMITE DI
30KM/H REALIZZATO IN MATERIALE TERMOPLASTICO
VEDI VOCE CME H4.nsp.9.A

STAMPATO
IN DATA 08/08/2018
A. M. P. S. S. S.

N.B. VERIFICARE TUTTE LE MISURE IN
CANTIERE
LE FIGURE PROFESSIONALI CONVOLTE
DEVONO COORDINARSI PER
L'ESECUZIONE A REGOLA D'OPERE.

N.B. LA PRESENZA TAVOLA NON È
VALIDA IN FINI ARCHITETTONICHE.
QUALSIASI ALTRA SCELTA DI
CARATTERE STRUTTURALE,
IMPIANTISTICO, OPERE DEL VERDE CHE
ABBA RELEVANZA VISIVA DEVE
SEMPRE ESSERE APPROVATA DAL
PROGETTISTA O.D.A. ARCHITETTONICO.
N.B. IN CASO DI EVENTUALE
DISCORDANZE FRA GLI ELABORATI
TIRAGRAFICI, FARE SEMPRE
AFFIDAMENTO ALLE TAVOLE
ARCHITETTONICHE PRELIMINARI
CONFRONTATO CON IL PROGETTISTA
CAPOGRUPPO.

MARIO BONICELLI
ARCHITETTO
AND PARTNERS

via...
tel. +39 02 76 00 00 00
www.mariobonicelli.it
P.IVA 02904910150

codice
MB_101
comune
COMUNE DI COLOGNO AL SERIO
VIA ROCCA, 2/A
24055 COLOGNO AL SERIO (BG)
P.IVA 00281170167

progetto
RIQUALIFICA URBANA E TRAFFIC
CALORIE
IN VIA ROCCA E PIAZZA AGLIARDI
CIG: ZD074R352

appalto
PROGETTO DEFINITIVO - ESECUTIVO

esecutore
SEGNALETICA STRADALE
VERTICALE E ORIZZONTALE

data
1/2018
AGOSTO 2018
approvato

disegnato
DE AR - 15

PORTA ROCCA

POSIZIONE NUOVO PALO: NUOVO
POSIZIONE NUOVO PALO: NUOVO
POSIZIONE NUOVO PALO: NUOVO

zona 30

POSIZIONE NUOVO PALO: NUOVO
POSIZIONE NUOVO PALO: NUOVO

zona 30

FORNITURA E POSA DI ELEMENTO DI SEGNALETICA
STRADALE ORIZZONTALE RAPPRESENTANTE IL LIMITE DI
30KM/H REALIZZATO IN MATERIALE TERMOPLASTICO
VEDI VOCE CME H4.nsp.9.A