


PRIMA DELL'INIZIO DEI LAVORI IMPORTANTE PRENDERE VISIONE DELLA TAV. DE AR-02, DE AR-09, IN CUI SONO RIPORTATI GLI ESTRATTI DEI SOTTOSERVIZI PRESENTI N.E. TALI PIANIMETRIE HANNO VALORE PURAMENTE INDICATIVO, FERMO REstando L'OBBLIGO DA PARTE DELL'IMPRESA ESECUTRICE DEI LAVORI DI SCAVO DI EFFETTUARE IN VIA PREVENTIVA "ASSAGGI A MANO" PER LA PRECISA INDIVIDUAZIONE DEGLI IMPIANTI SOTTERRANEI E CIO IN VIRTU' DEL PRINCIPIO PER CUI L'ATTIVITA' DI SCAVO E' DA CONSIDERARE "ATTIVITA' PERICOLOSA" EX ART. 2050 CODICE CIVILE. E' INDISPENSABILE CHE VENGA ADOTTATO IN SEDE COSTRUTTIVA OGNI ACCORDAMENTO NECESSARIO AD EVITARE IL CONTATTO CON LE LINEE ELETTRICHE, CHE, COME NOTO, SONO TENUTE COSTANTEMENTE IN TENSIONE.









PRESCRIZIONE COMUNE A TUTTE LE FASI
 NB: L'IMPRESA CON IL SUO CRONOGRAMMA DI DETTAGLIO DOVRA' PRECISARE TEMPI E MOTODI DELLE SEGUENTI SOTTOFASI COMUNI A TUTTE LE FASI PRINCIPALI DI CANTIERE
 SCARIFICHE
 SCAVI E OPERE PER ADEGUAMENTO ACQUE CHIARE E CADITOIE
 SCAVI E OPERE, PLINTI, CADITOIE E PUBBLICA ILLUMINAZIONE.
 SCAVI E OPERE PER AIUOLE.
 GEORGIE.
 SOTTOFONDI.
 ASFALTI E ECODRAIN (O ALTRA PAVIMENTAZIONE).
 POSA PALI E COLLEGAMENTI ELETTRICI.
 OPERE DEL VERDE, ARBIDI ECC.

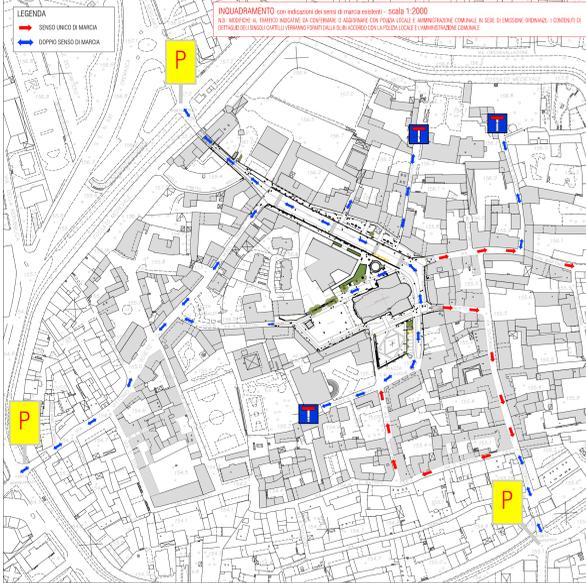

ESEMPIO DI CARTELLO DI PREAVVISO P
 AVVISO INTERRUZIONE TRANSITO A M XXX
 ESEMPIO DI CARTELLO DI INTERRUZIONE I
 ATTENZIONE
 LAVORI IN CORSO VIA XXXXXX CHIEDO AL PASSAGGIO DAL XXX AL XXX
 ESEMPIO DI CARTELLO DI DEVIAZIONE D
 ALTRI VEICOLI DIRETTI A XXXXXX DEVIAZIONE CONSENTITA SU XXXXXX
 deviazione
 ESCLUSI MEZZI PESANTI

CRONOGRAMMA

DATA TECNICA INIZIO LAVORI	PRELIMINARE	PRIMO	APRILE	MAGGIO	GIUGNO	LUGLIO
0	1	2	3	4	5	6
7	8	9	10	11	12	13
14	15	16	17	18	19	20
994	995	996	997	998	999	1000

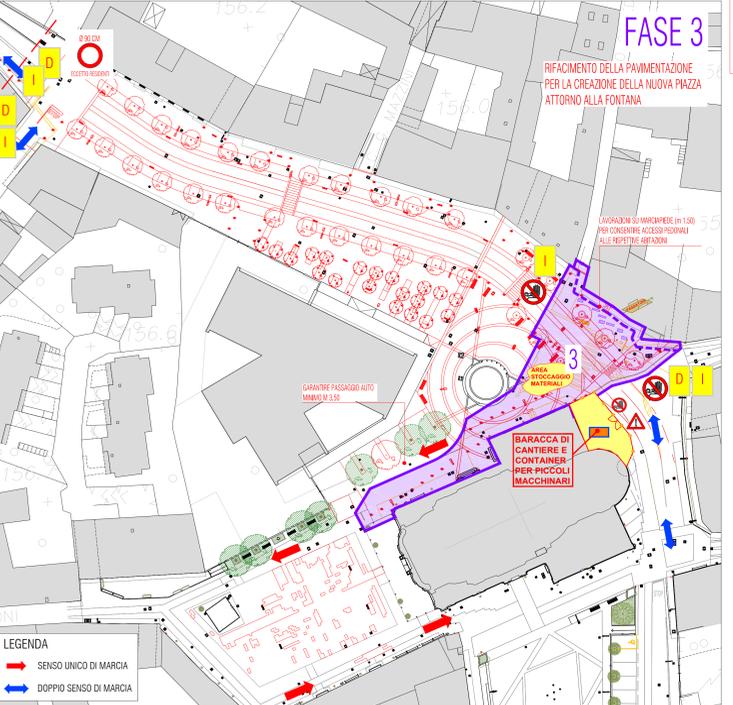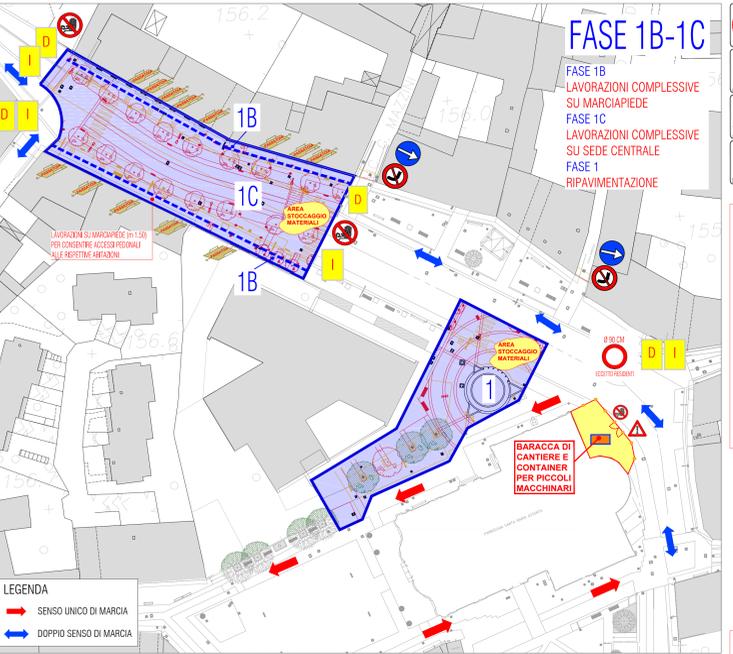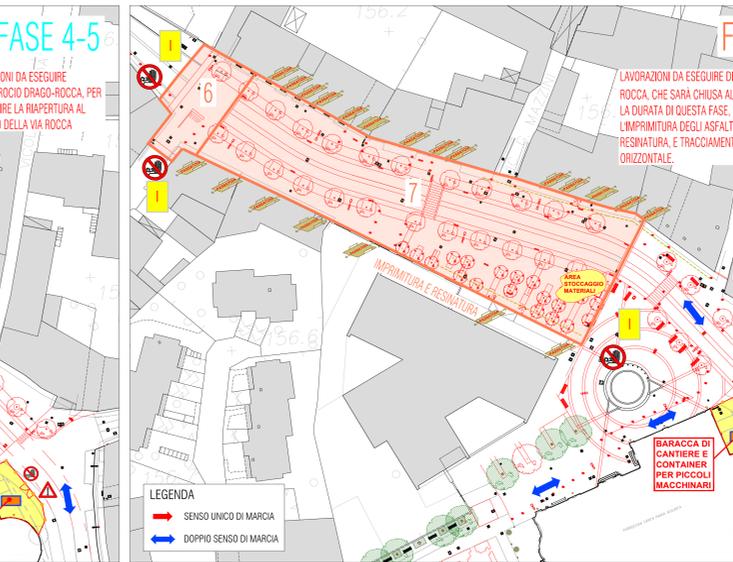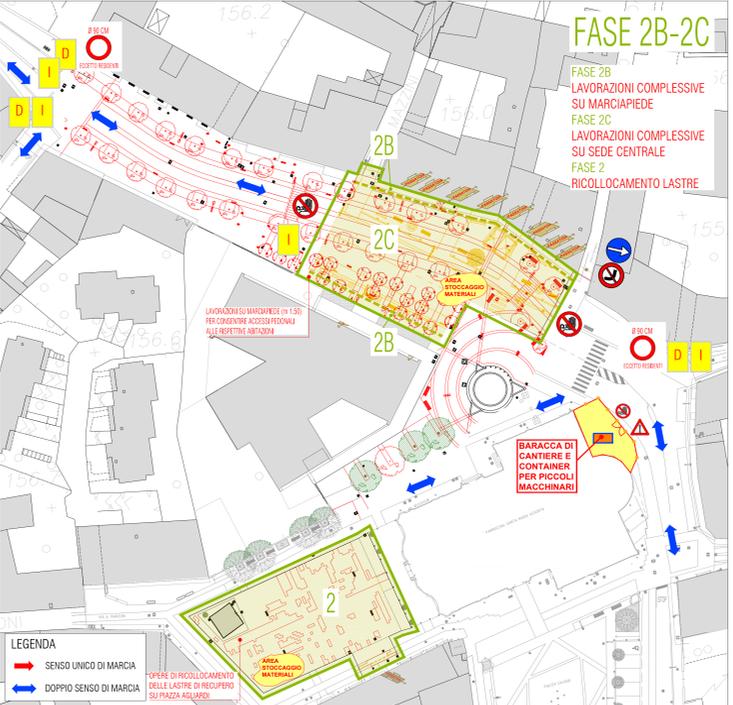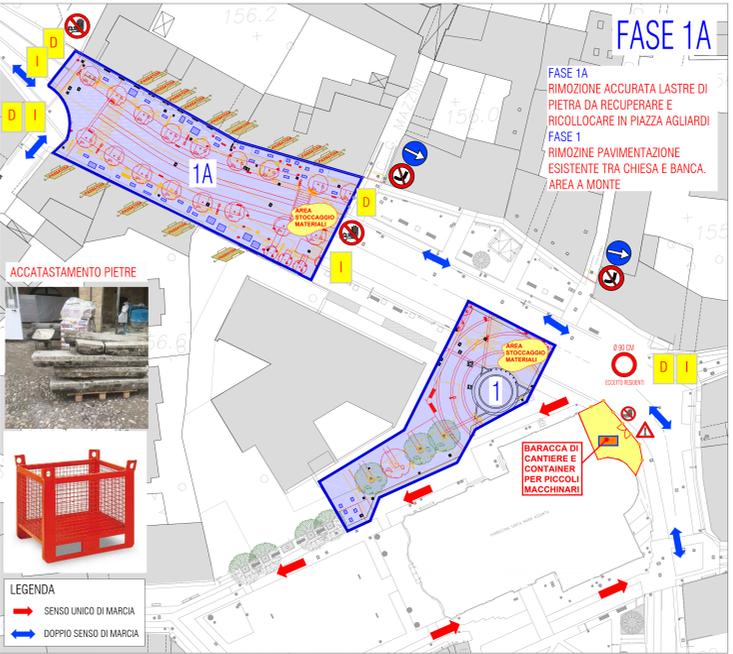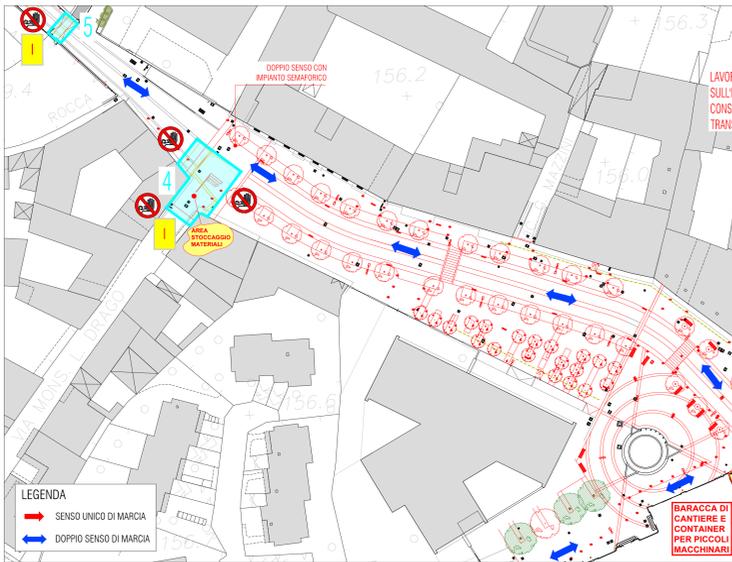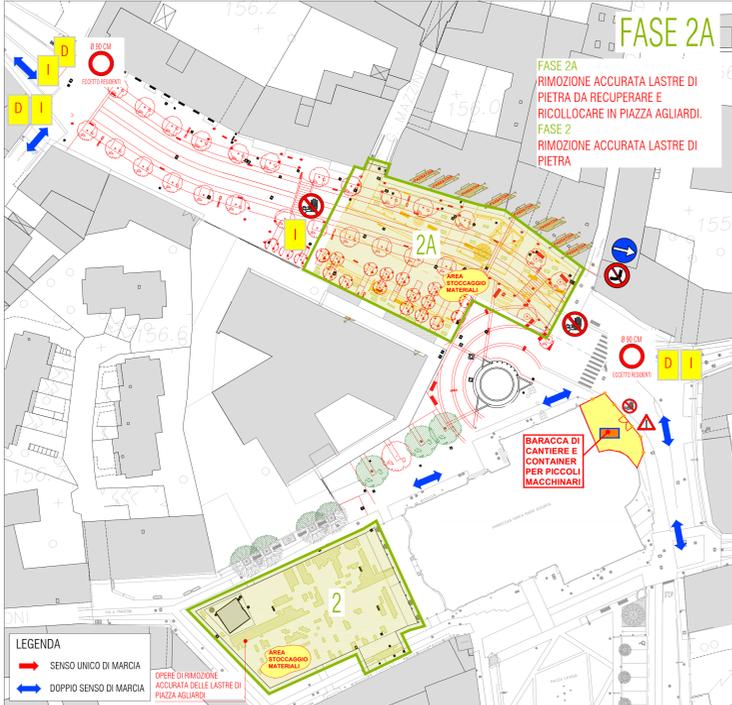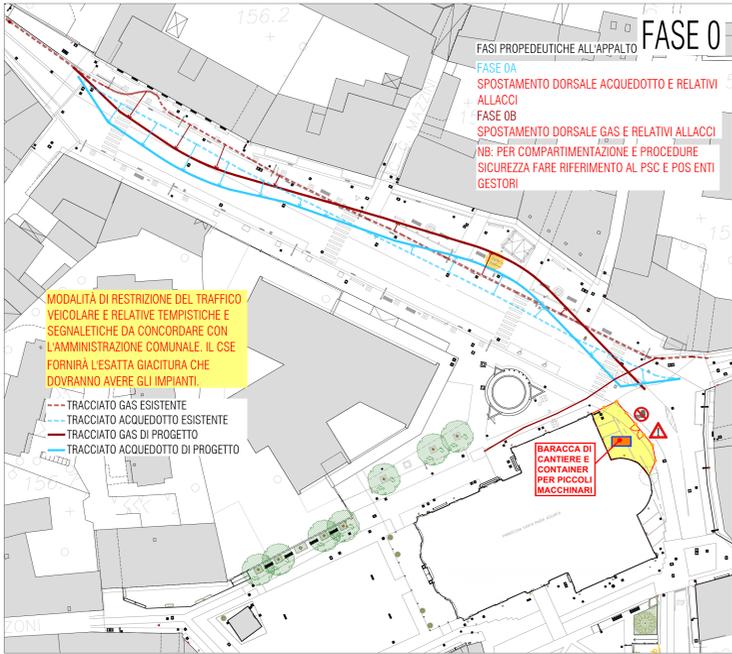

I PERIMETRI DI RECINZIONE MOBILE COME DOTAZIONE MINIMA SONO QUELLI INDICATI DALLE PERIMETRAZIONI IN COLORE BLU. DURANTE LE MEDESIME FASI SARA' POSSIBILE REALIZZARE ULTERIORI RECINZIONI DI CANTIERE AGGIUNTIVE RISPETTO A QUELLE INDICATE NELLE TAVOLE DI PROGETTO A TUTELA DELLE PORZIONI GIA' ESEGUITE O IN FASE DI ESECUZIONE O PER DEPOSITI E ALLESTIMENTI DI CANTIERE.

NB: SEGNALETICA TEMPORANEA DA APPLICARE FASE PER FASE SECONDO NECESSITA' (INCLUSO CANCELLAZIONE SEGNALETICA NON PIU' COERENTE)

N.B.: LA PRESENTE TAVOLA NON E' VALIDA IN PRESSIONI DI CARATTERE STRUTTURALE. MANIPOLAZIONE, OPERE DEL VERDE CHE ABBA' RILEVANTE VISIVA, DEVE ESSERE SEMPRE APPROVATA DAL PROGETTISTA O DAL ARCHITETTO. N.B.: IN CASO DI EVENTUALE MODIFICAZIONE TRA GLI ELABORATI GRAFICI, FARE SEMPRE AFFIDAMENTO ALLE TAVOLE ARCHITETTONICHE PRIMO CONCORDATO CON IL PROGETTISTA CAPOGUPPO.

MARIO BONICELLI ARCHITETTO AND PARTNERS

MEZZO UTILIZZATO PER LA STAMPATURA
 PASSATOIE/ANDATOIE
 DOTARE TUTTI GLI ACCESSI ALLE ATTIVITA' DI PUBBLICO INTERESSE E ALLE PROPRIETA' PRIVATE CON PASSARELLE DI ACCESSO SECONDO LE DISPOSIZIONI DI LEGGE. IN PARTICOLARE: - LARGHEZZA MINIMO CM 90 - ANDATOIE SEMPRE DOTATE DI PARAPETI, SEGNALETICA E RECINZIONE. CANTIERE MOBILE CON L'AVANZAMENTO LAVORI

RIEMPIMENTO CON ARIDO DI CAVA, GHIAIONE ARIDO COMPATTO O MISTO GRANULOMETRICAMENTE STABILIZZATO E SUCCESSIVA COMPATTAZIONE CON PIASTRA VIBRANTE AGGANCIATA A BRACCIO DI MEZZO MECCANIZZATO SCALA 1:20

MARIO BONICELLI ARCHITETTO AND PARTNERS
 PROGETTO DEFINITIVO ESECUTIVO
 1:500
 AGOSTO 2018