


AMMINISTRAZIONE COMUNALE DI
COLOGNO AL SERIO
 PROVINCIA DI BERGAMO


2

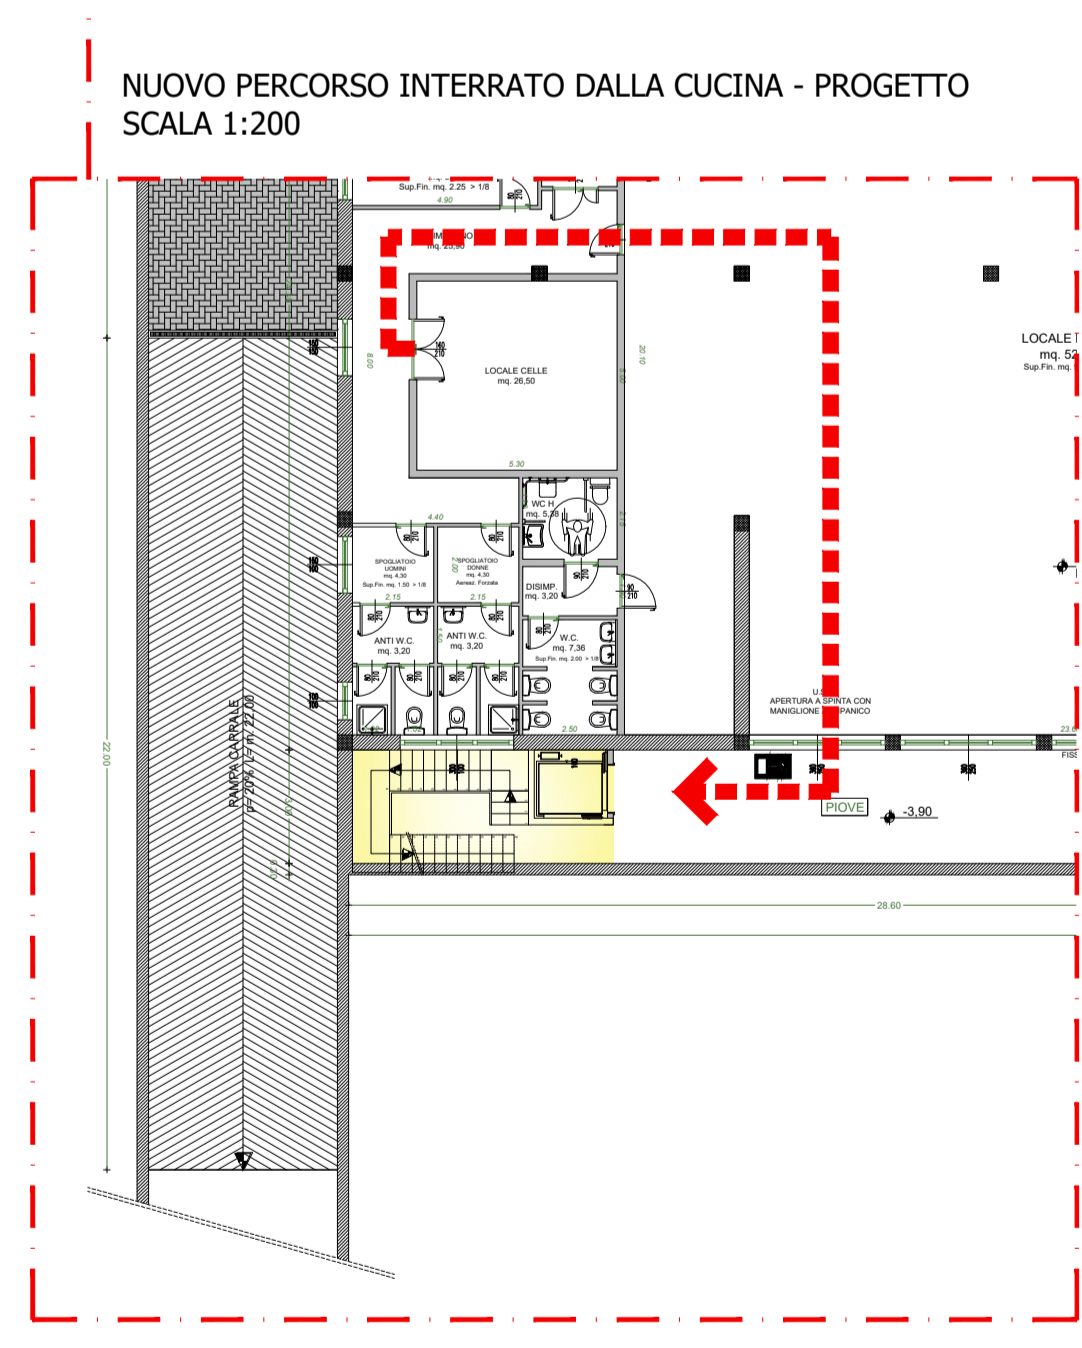

- LEGENDA FUNZIONI
- PIAZZA COPERTA
 - SERVIZI IGIENICI
 - CONNETTIVO
 - MENSA + CUCINA
 - AULE NIDO
 - AMMINISTRATIVO
 - NANNA

comune
 provincia
 oggetto
 tavola
 oggetto della tavola
 data presentazione
 data aggiornamenti
 scala/e del disegno
 progettista

COLOGNO AL SERIO
BERGAMO
 STUDIO DI FATTIBILITA' TECNICO ECONOMICO
 NUOVA COSTRUZIONE ASILO NIDO
 NUOVO POLO PER L'INFANZIA 0-6
 2
 PROGETTO
 MAGGIO 2021
 -
 1:200
 UFFICIO LAVORI PUBBLICI
 Dagai arch. Alessandro
 Delcarro arch. Silvia
 Marchetti rag. Osvaldo

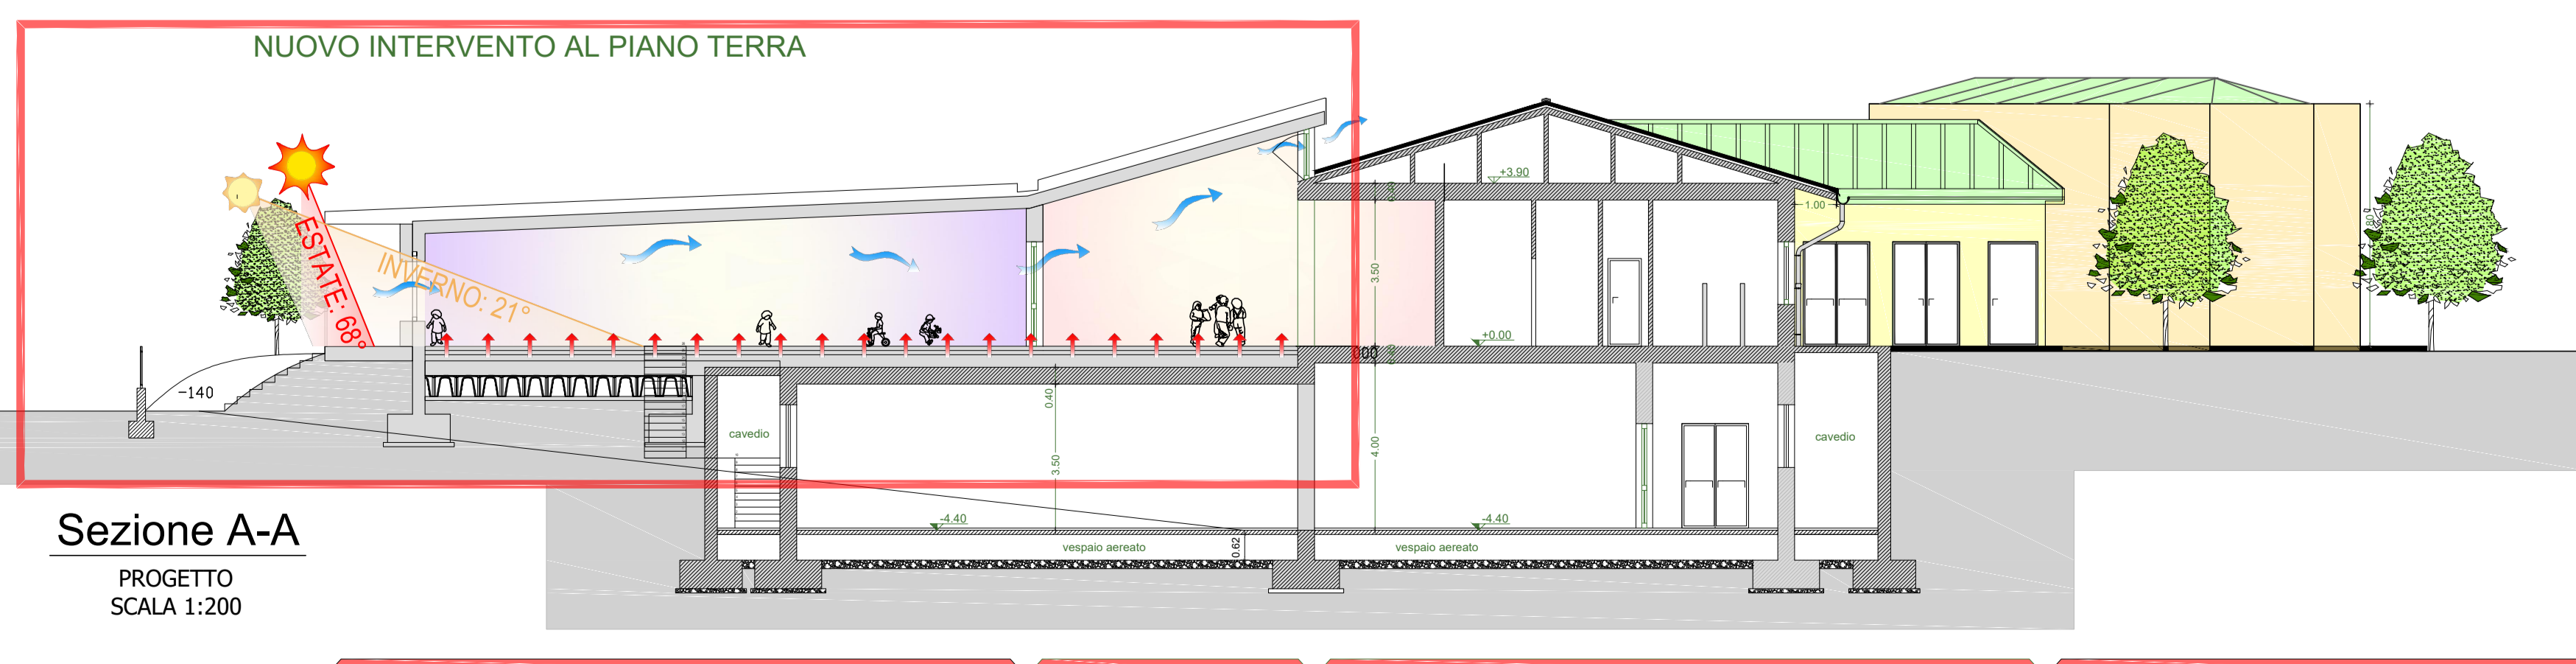

Comune di Cologno al Serio (Bg) - Via Rocca, 2A - 24055 Cologno al Serio - tel. +39 035.4183501 - fax +39 035.4183501 - E-mail ediliziapubblica@comune.colognoalserio.bg.it

Questo elaborato non potrà essere riprodotto o reso noto a terzi senza l'autorizzazione scritta del Responsabile dell'Ufficio Tecnico. Si riserva in caso di trasgressione di agire a termini di legge